




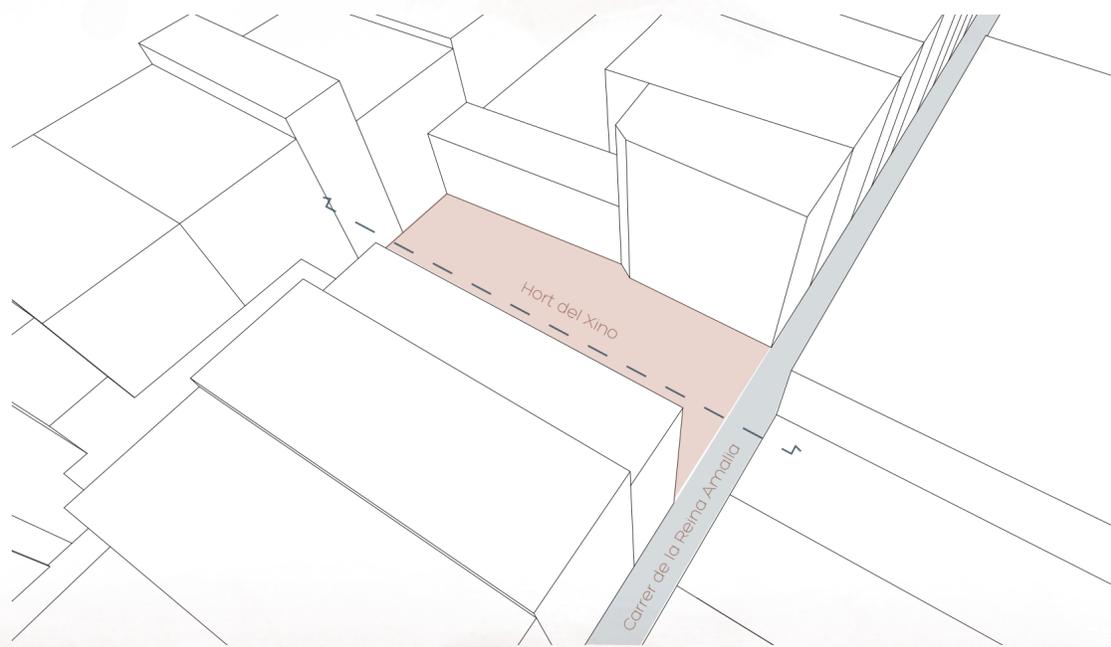

Prospetto Stradale
scala 1:100

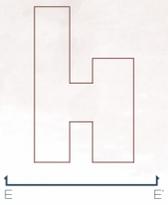

Rapporto volumetrico con il contesto

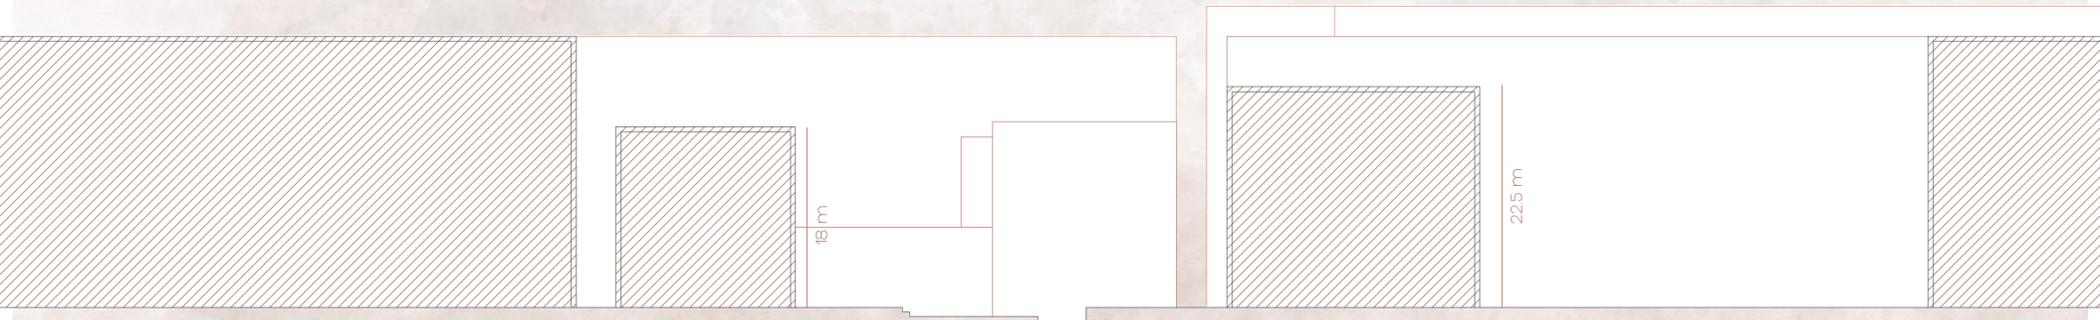

Sezione Contesto
scala 1:500

Rapporto con il contesto