




Pianta tipo - scala 1:20

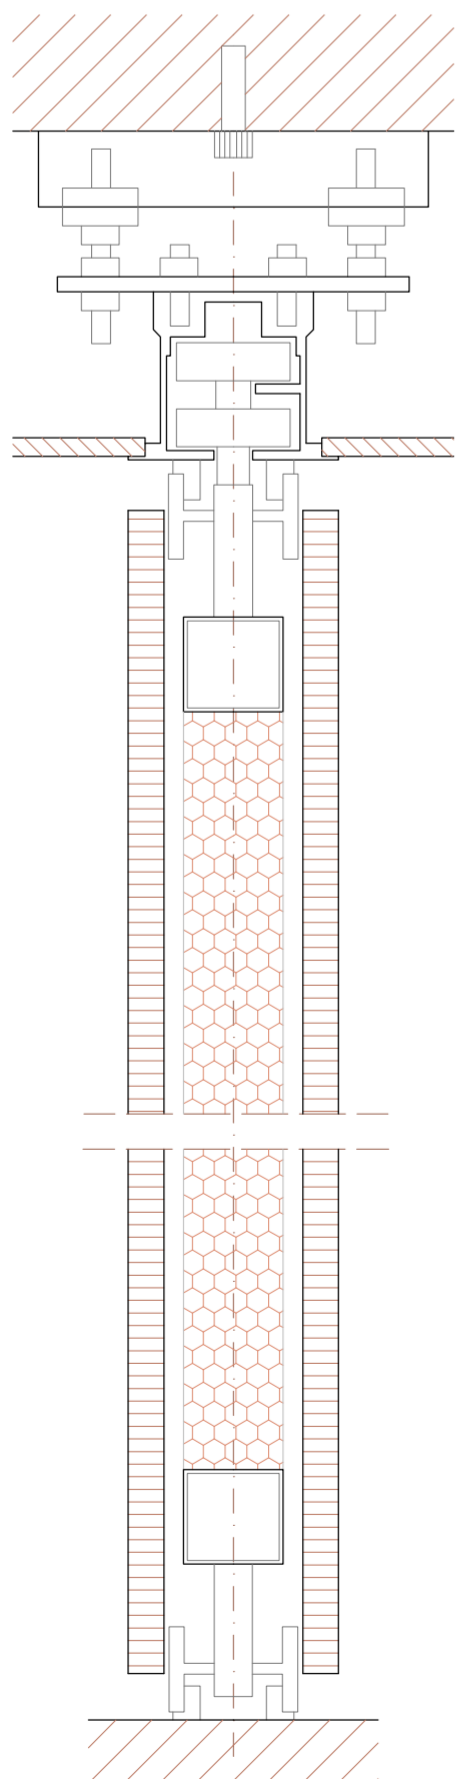

Sezione verticale parete flessibile scala 1:2

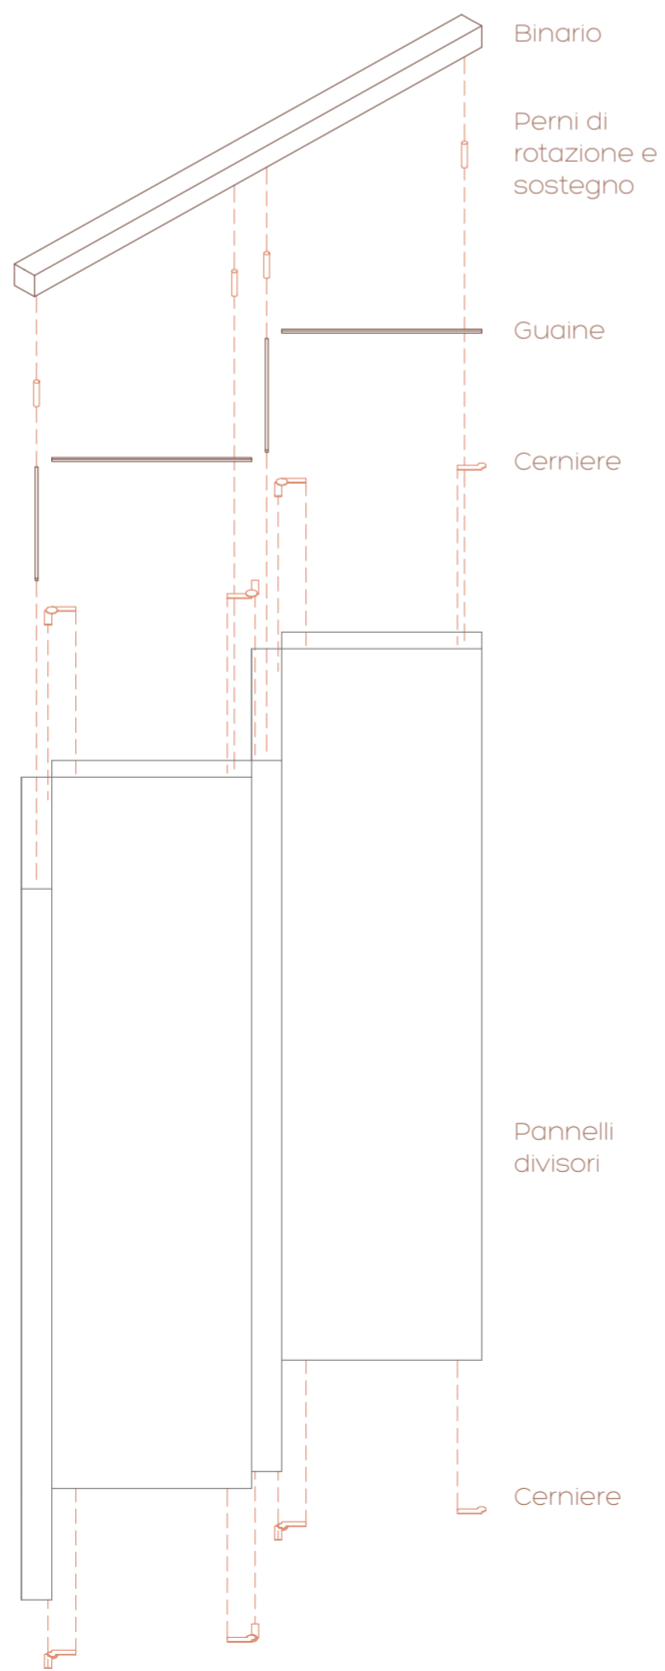

Esploso schematico

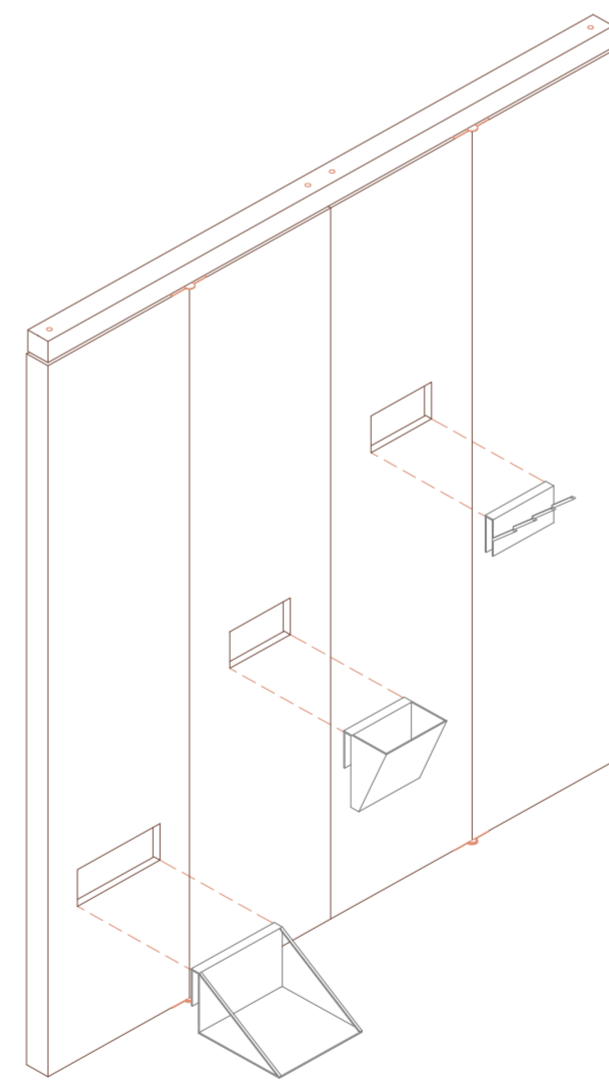


Accessori parete attrezzabile:  
 - porta-scarpe  
 - porta-riviste  
 - appendiabiti



Tema del "soffietto" ripreso in:

- porte servizi
- pareti mobili
- vetrate e separè
- aree comuni
- brise soleil

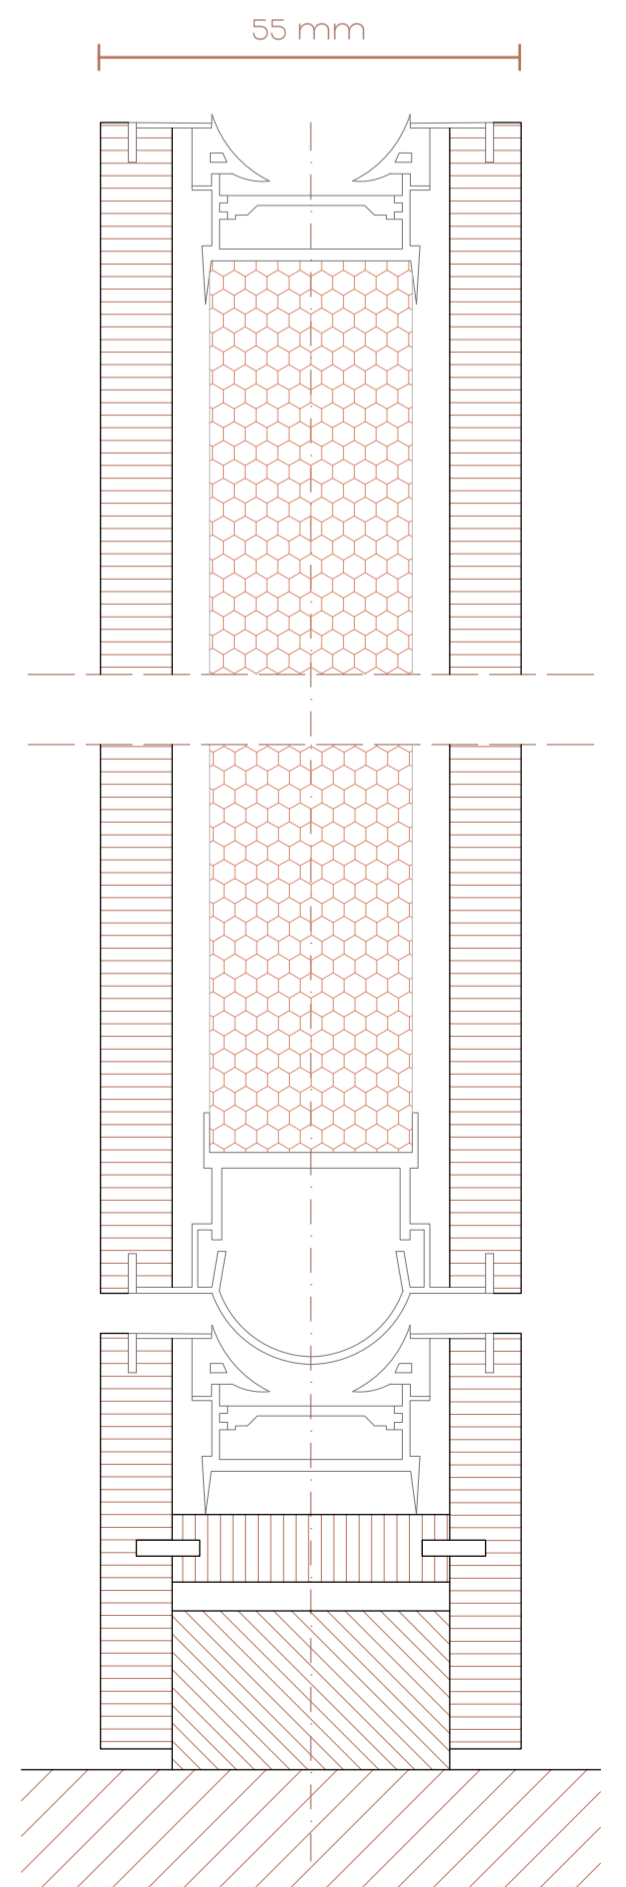

Sezione orizzontale parete flessibile scala 1:1