



Soluzioni tecniche per l'impiego delle NBS

Percorrenza	
Utenza	


Materiali	Cemento drenante	Luserna drain	Pietra di Prun
Verde	Biobacini con alberature	Biobacini con siepe	Alberature

Tipologia di verde	Cercis Siliquastrum	Siepe	Piante perenni
---------------------------	---------------------	-------	----------------


Pianta
TRATTA A, via Ripamonti - via Condino
Scala 1:200

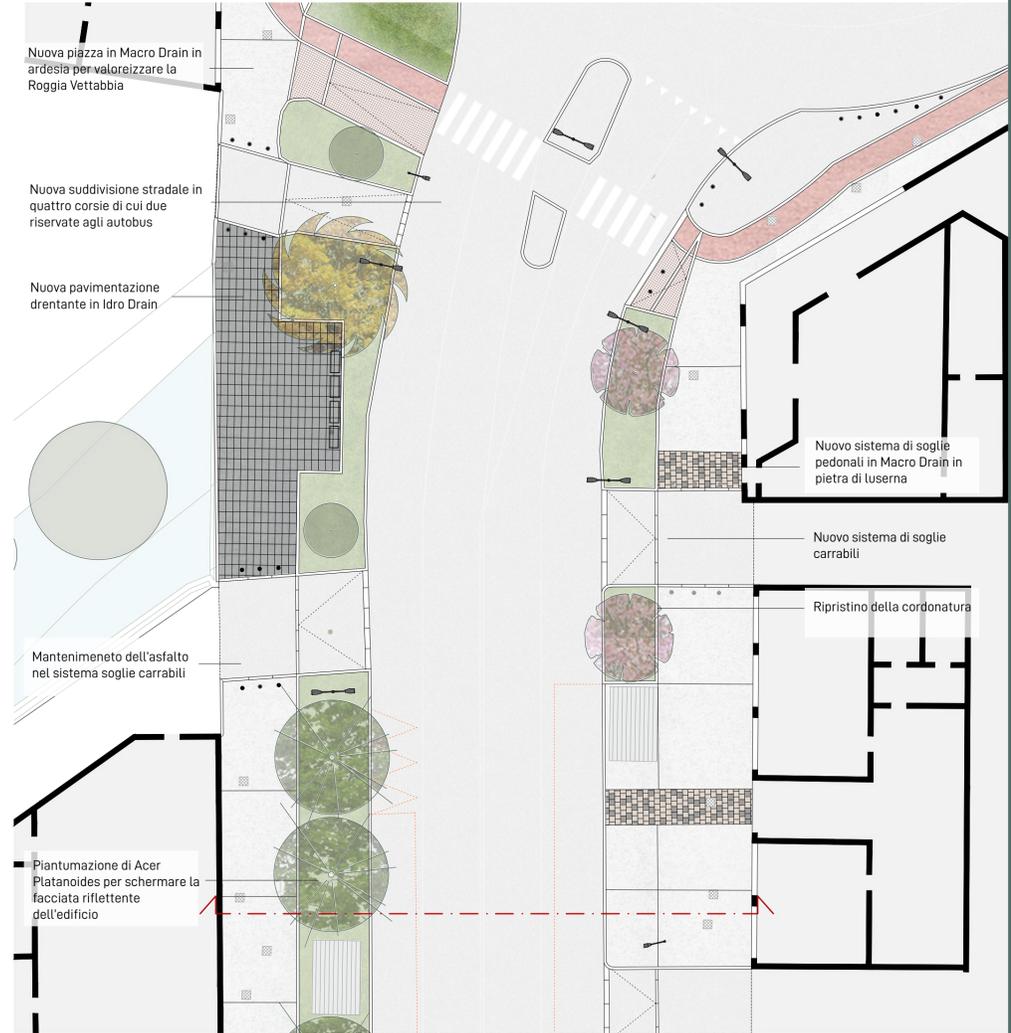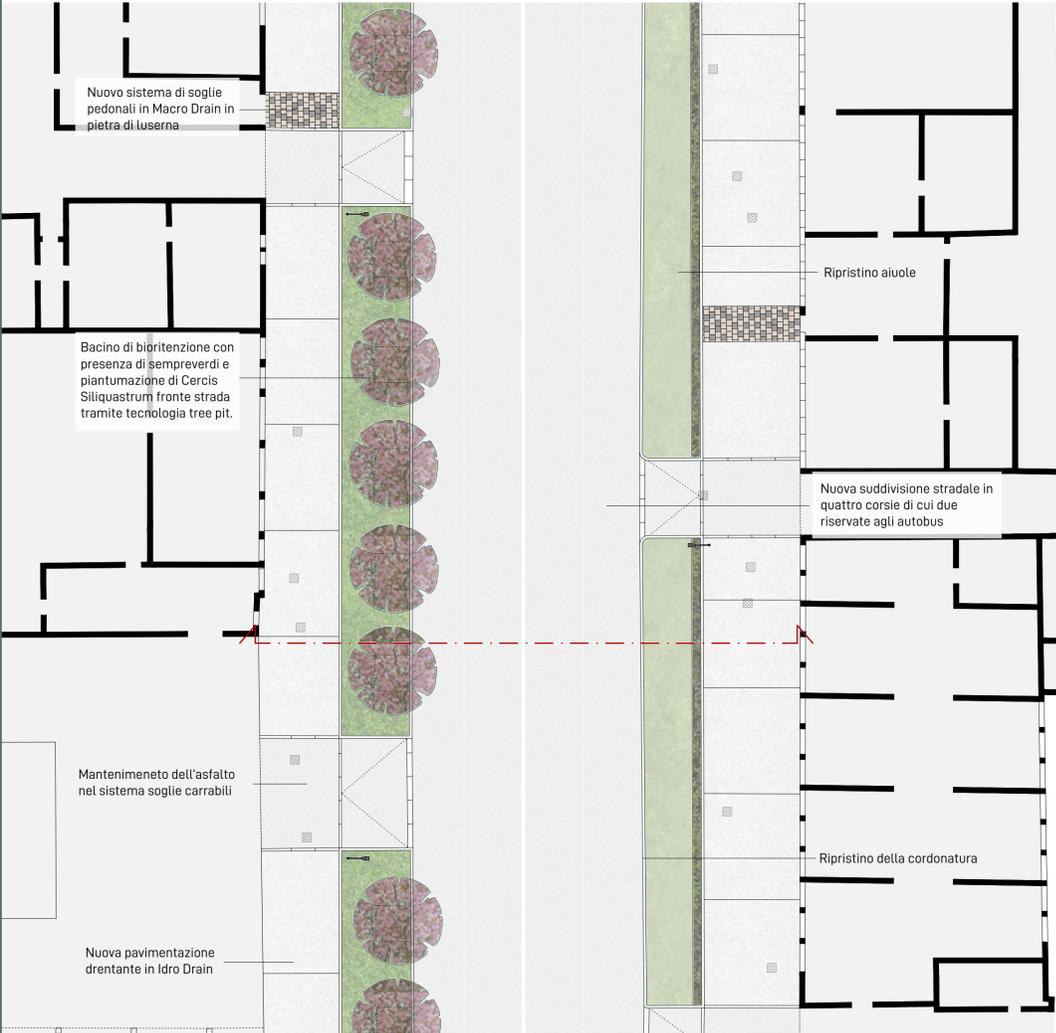

Sezione
Scala 1:200

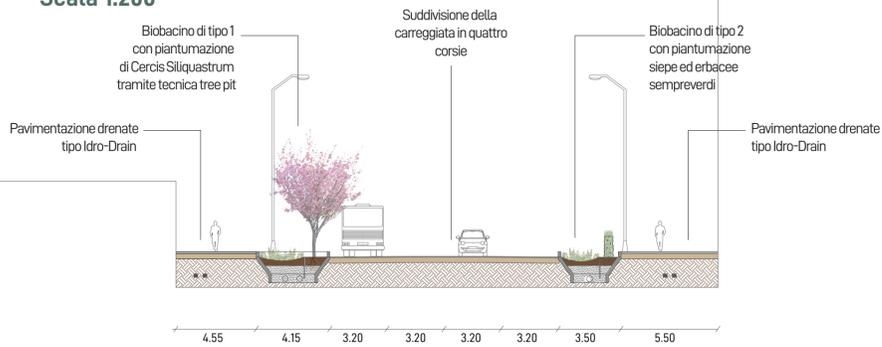

Sezione
Scala 1:200

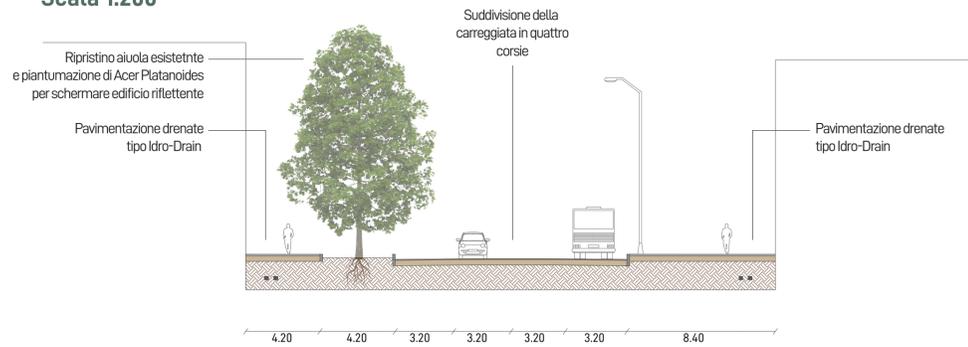

LE NUOVE SOGLIE DI VIAE ORTLES
TRATTA A, via Ripamonti - via Condino

0 m 5 m 10 m 15 m



Dettaglio
Scala 1:50

