



STRADA-PIAZZA-CONTINUA

Esplorazione di una via in zona 30 km/h
con densità di attrattori elevata


SOSTA
90 AUTO
54 AUTO

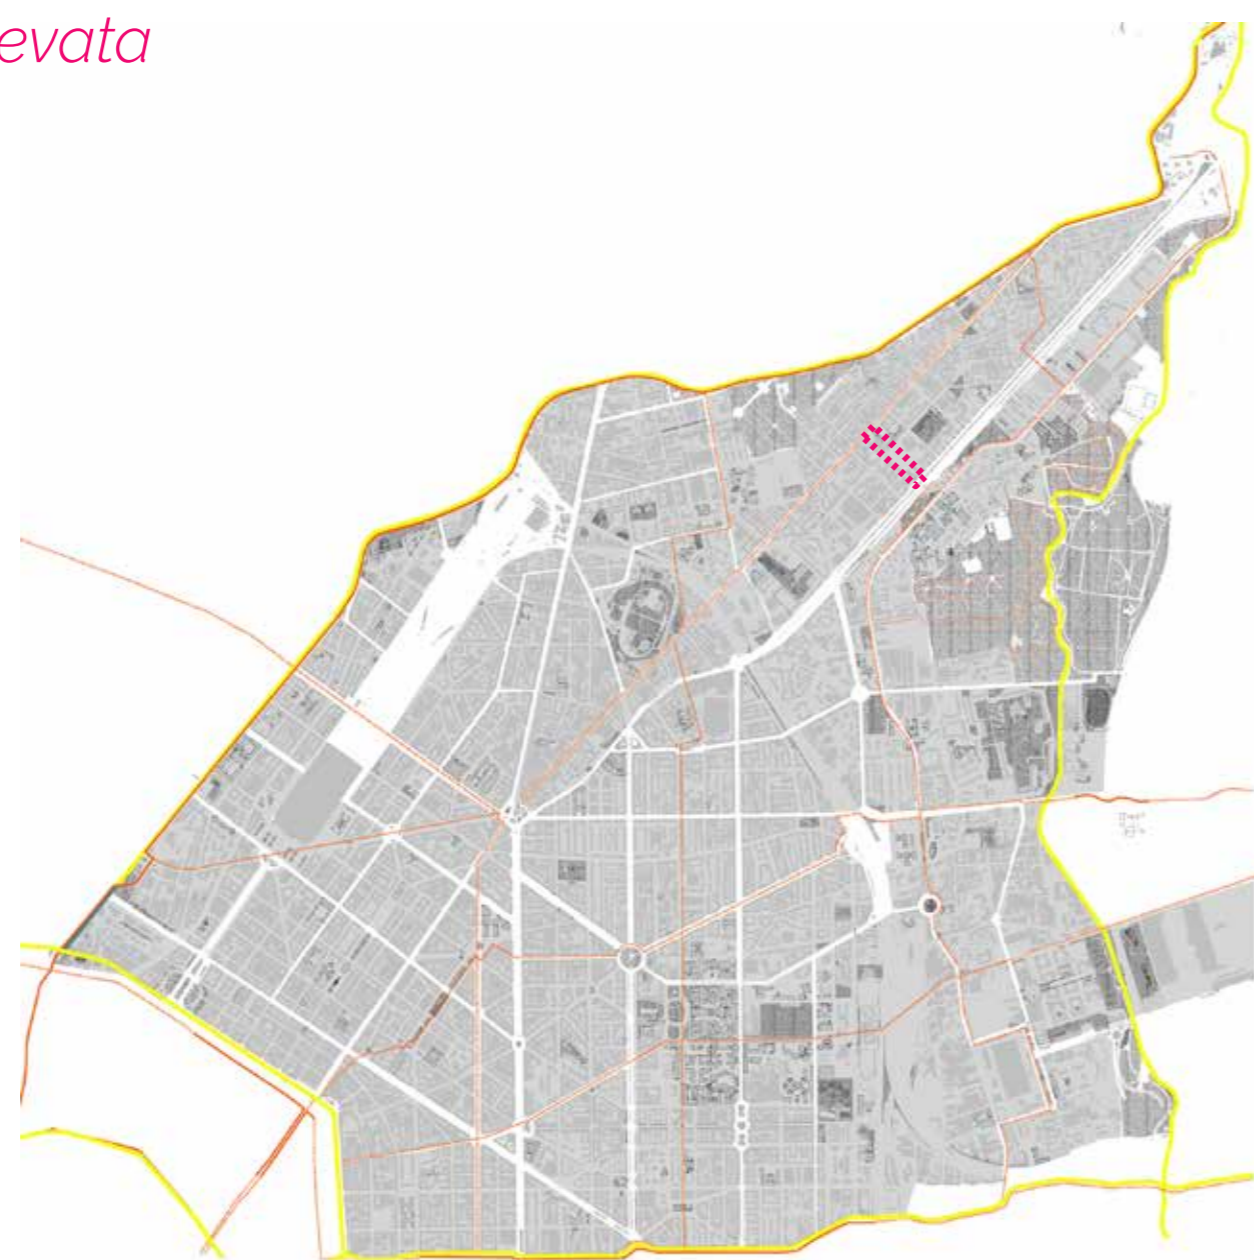


E0

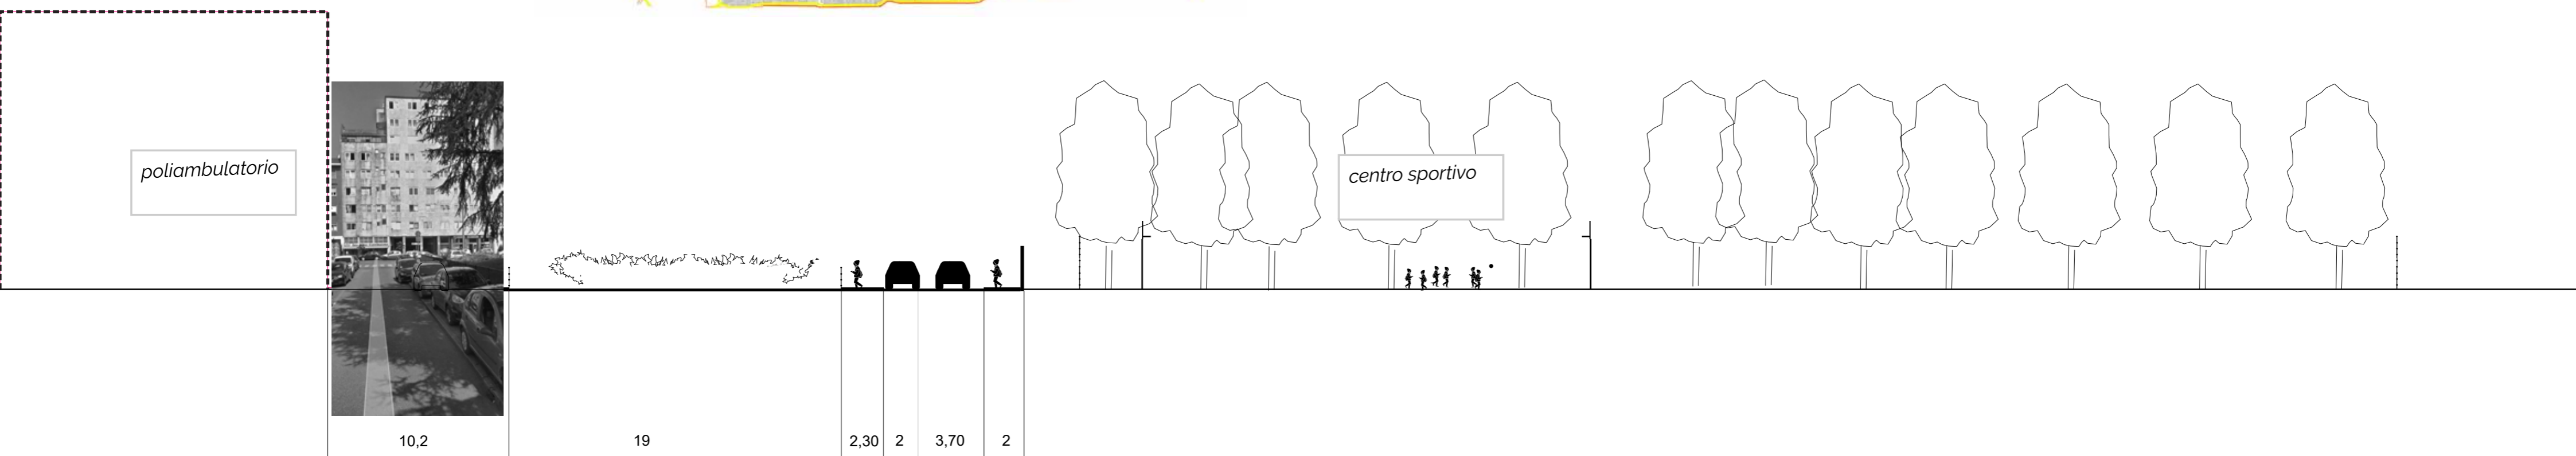

P0

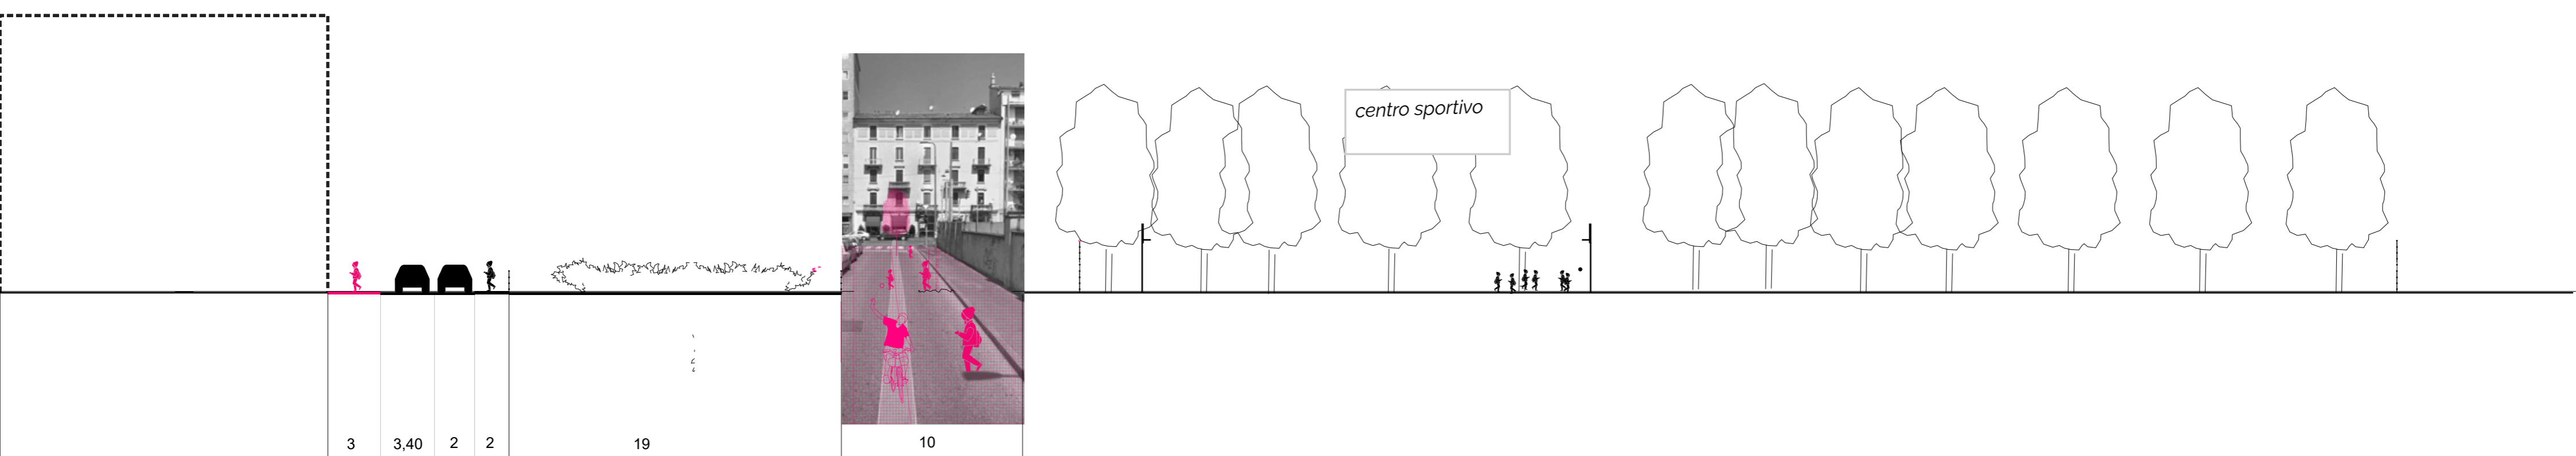

E1

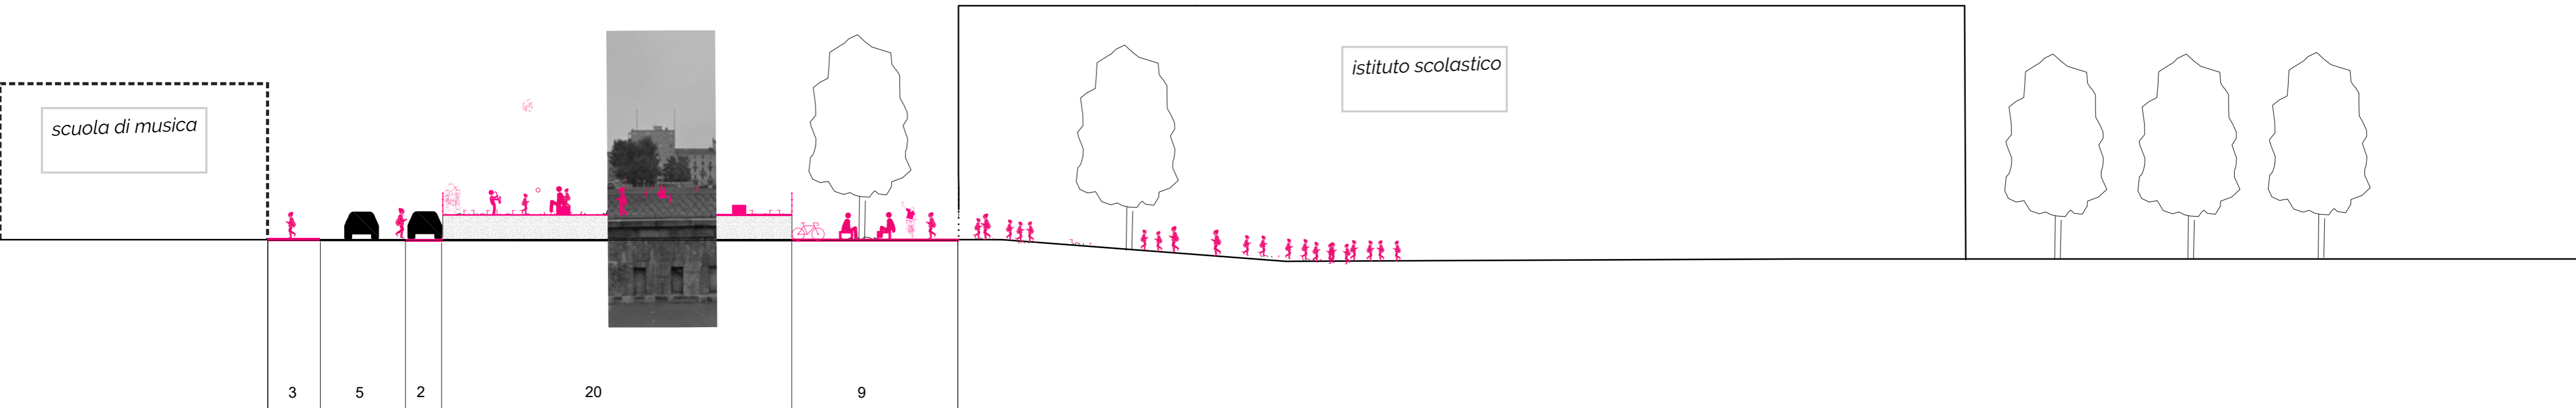

E2

