


**\_ Area di progetto e studio degli accessi**

Scala 1:2000

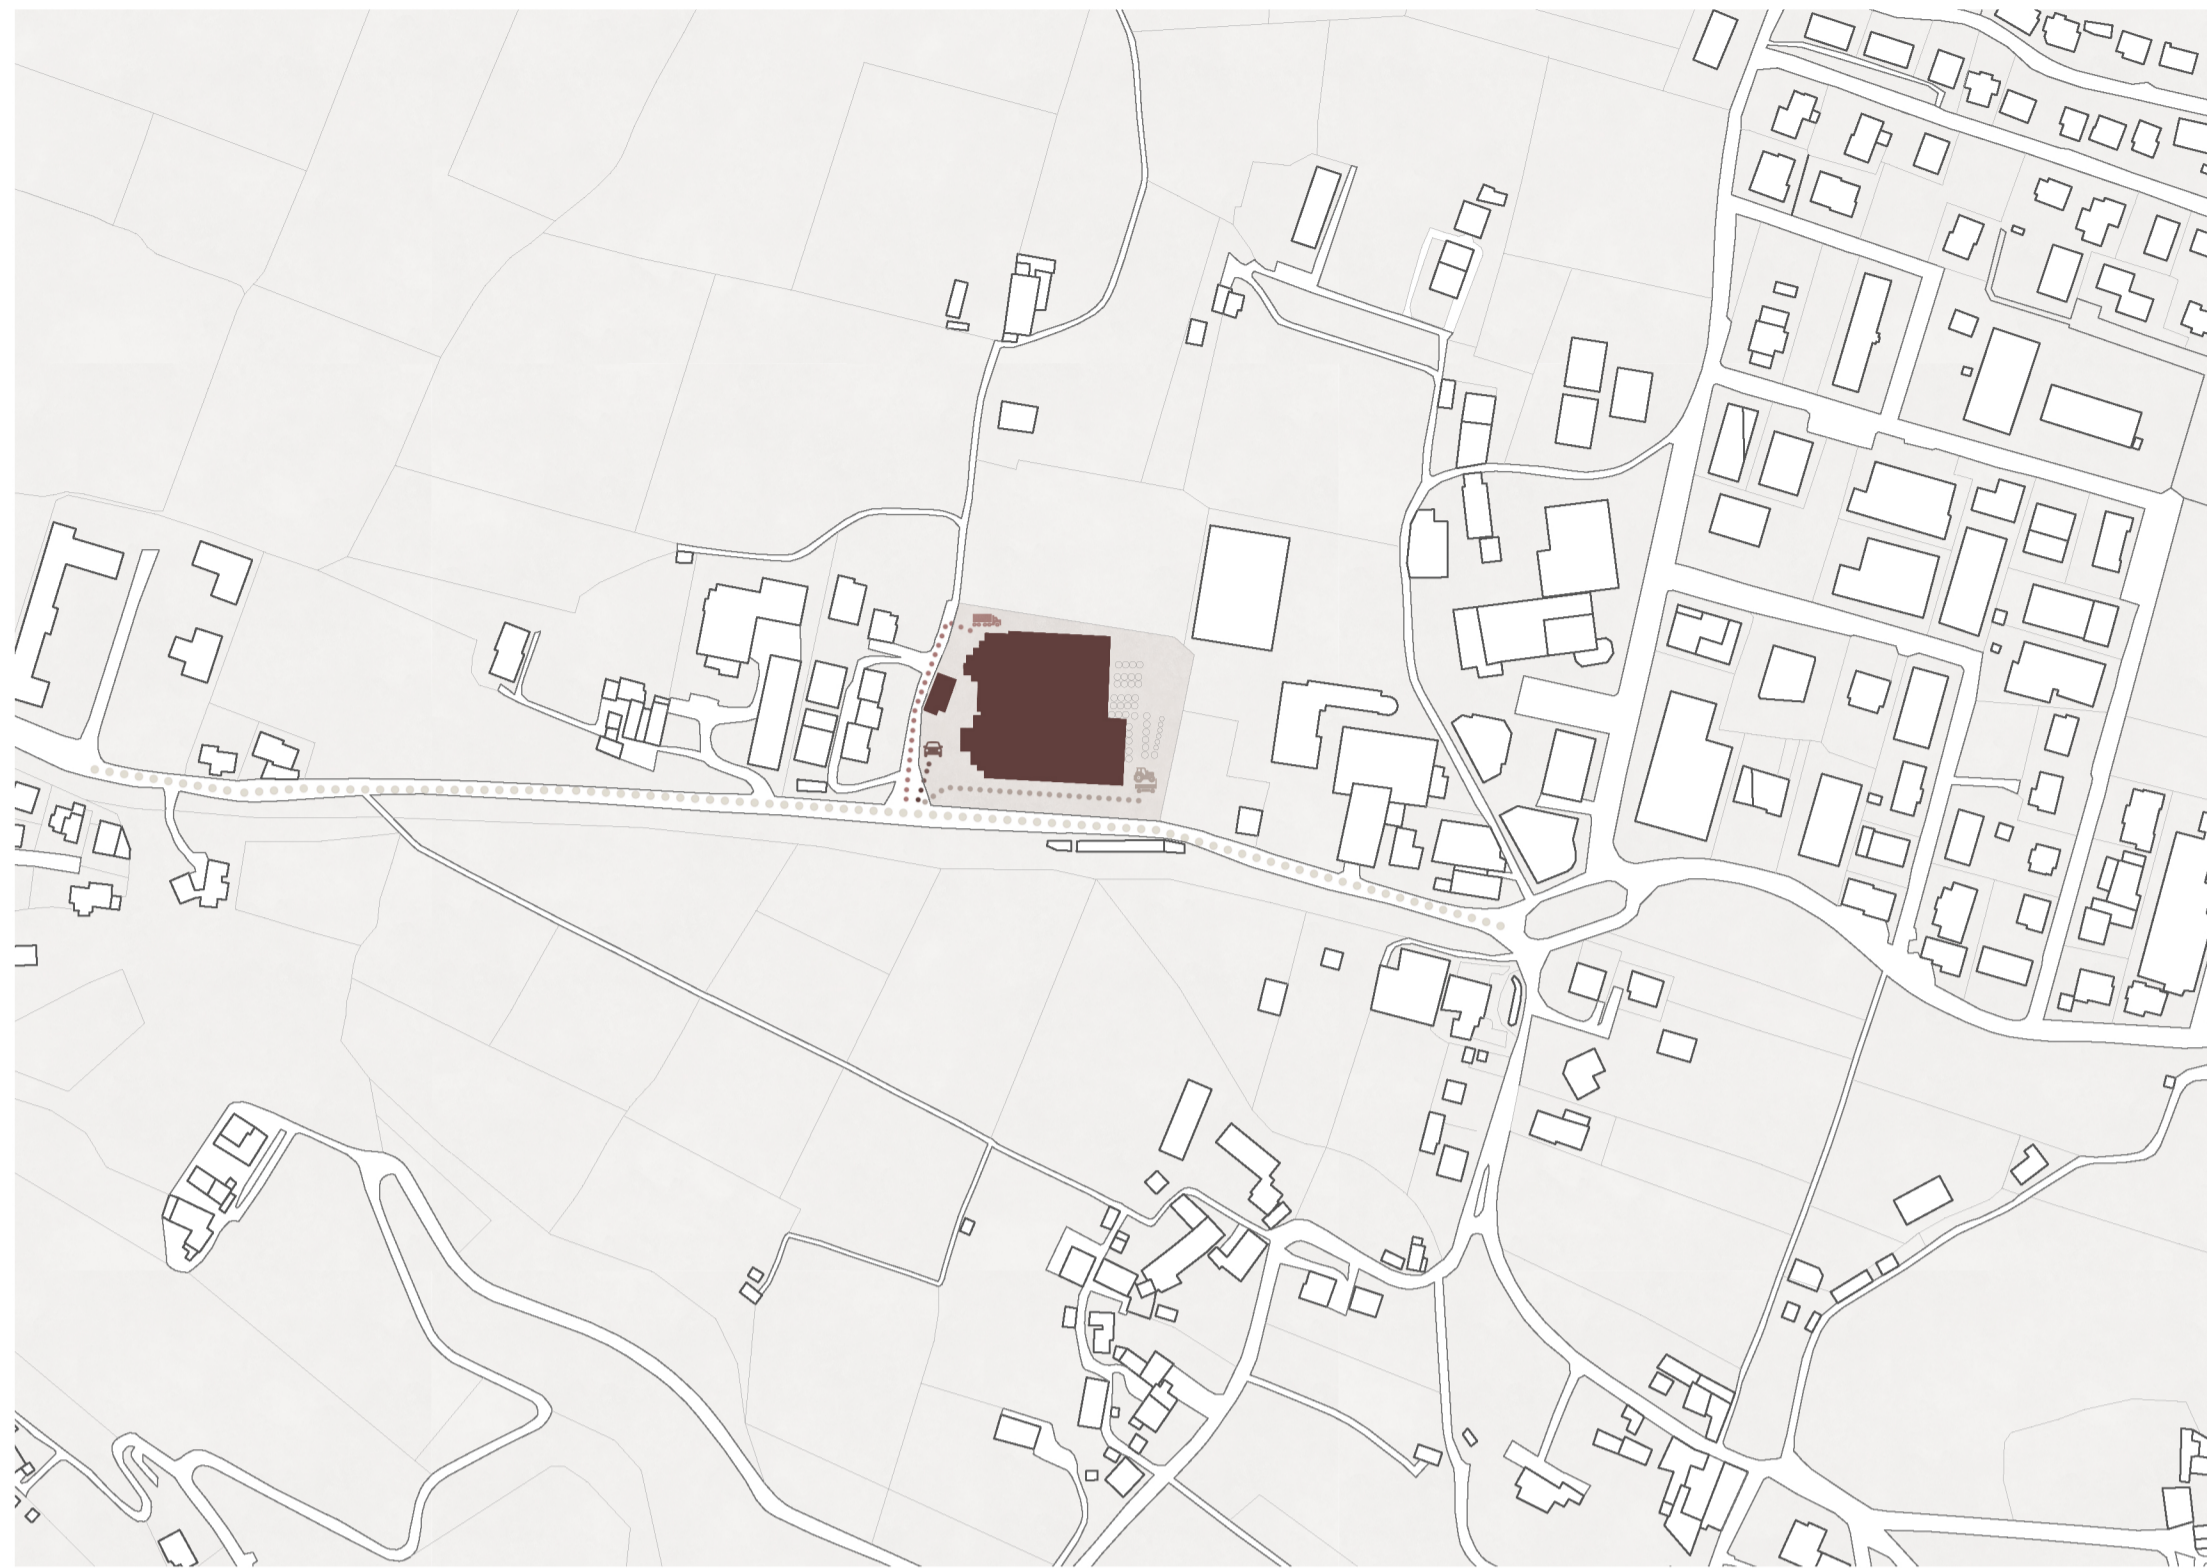


**\_ Tipologia vini prodotti in Cantina Sociale Negrar**




**\_ Tipologia vini venduti con marchio Cantina Sociale Negrar**



**\_ Processo dell'uva dalla consegna all'imbottigliamento**

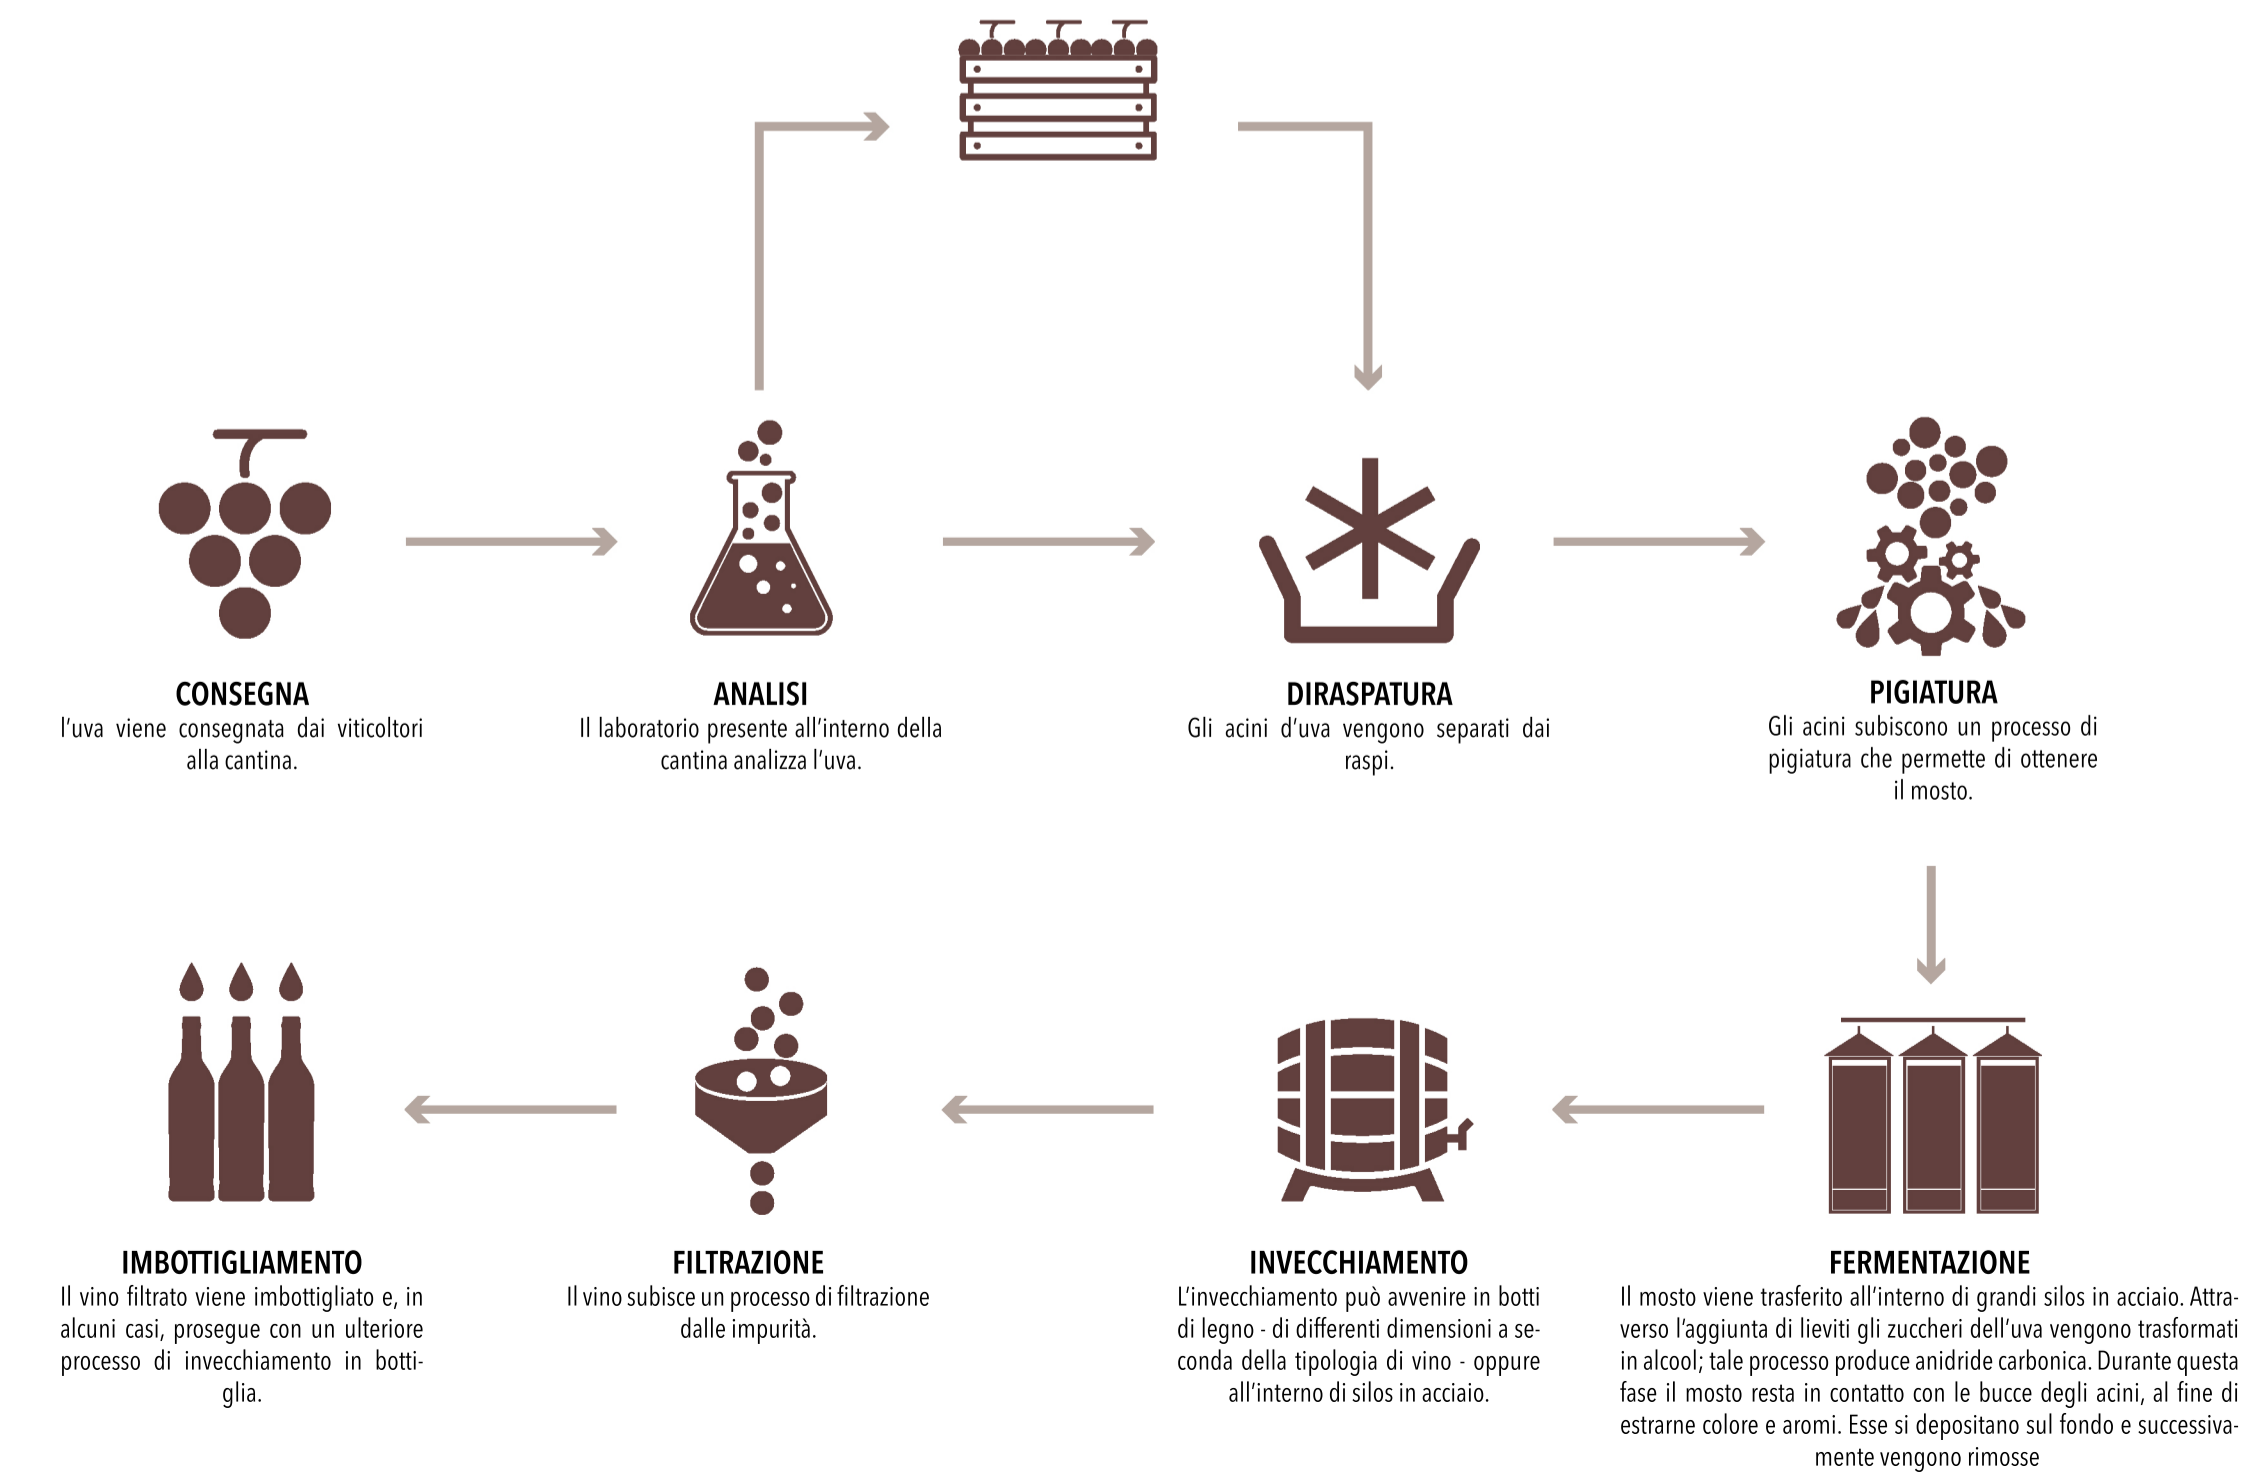

**\_ Esploso assometrico con indicazioni funzionali**

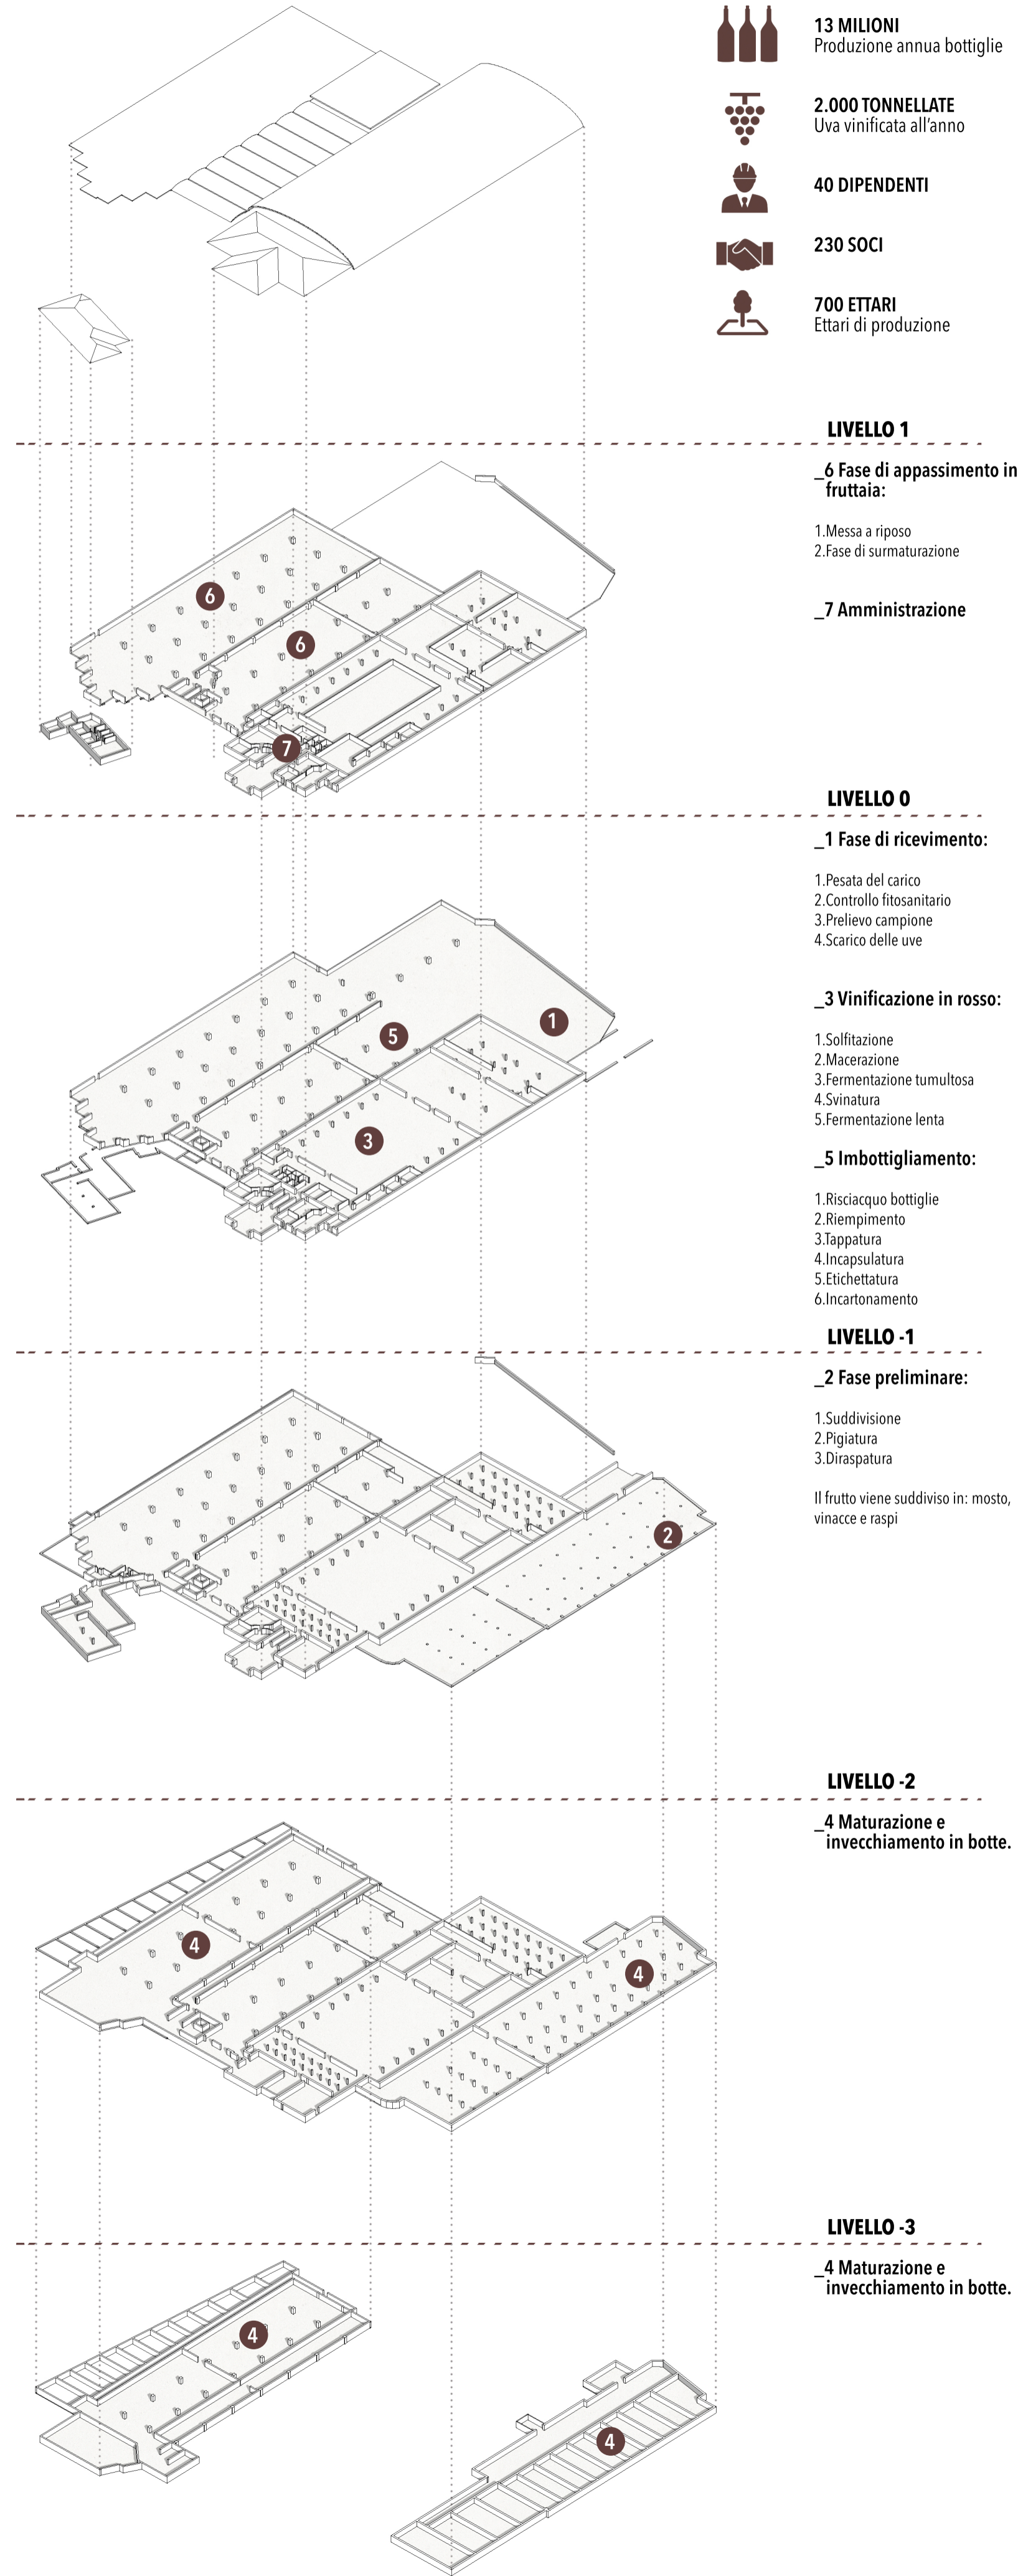

**\_ Richieste del bando**



**\_ Analisi dello sviluppo storico della Cantina Valpolicella Negrar**

