




SEZIONE F-F

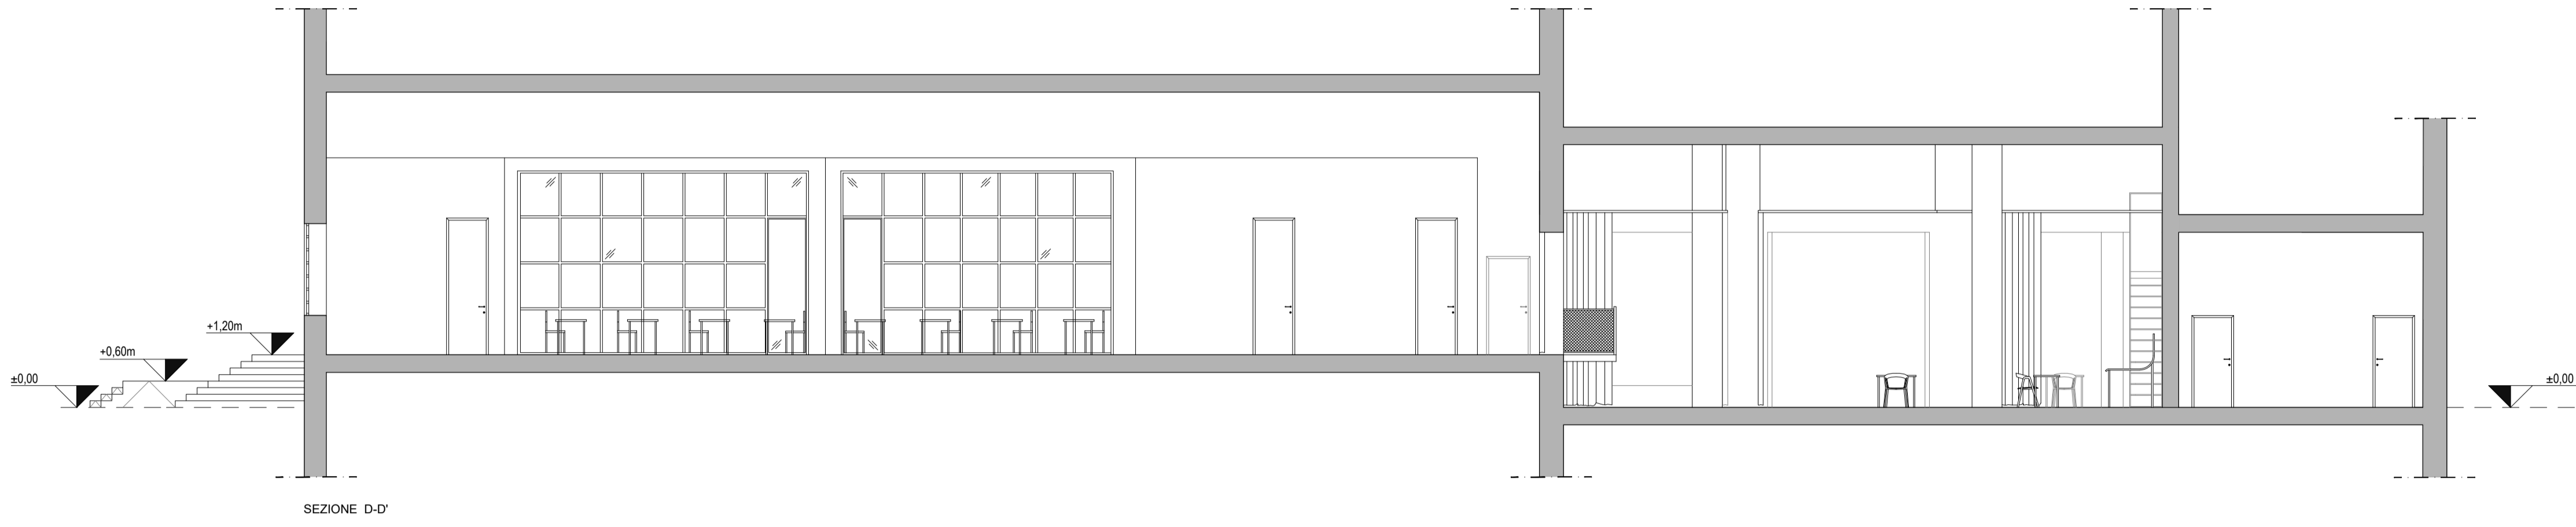


SEZIONE D-D''

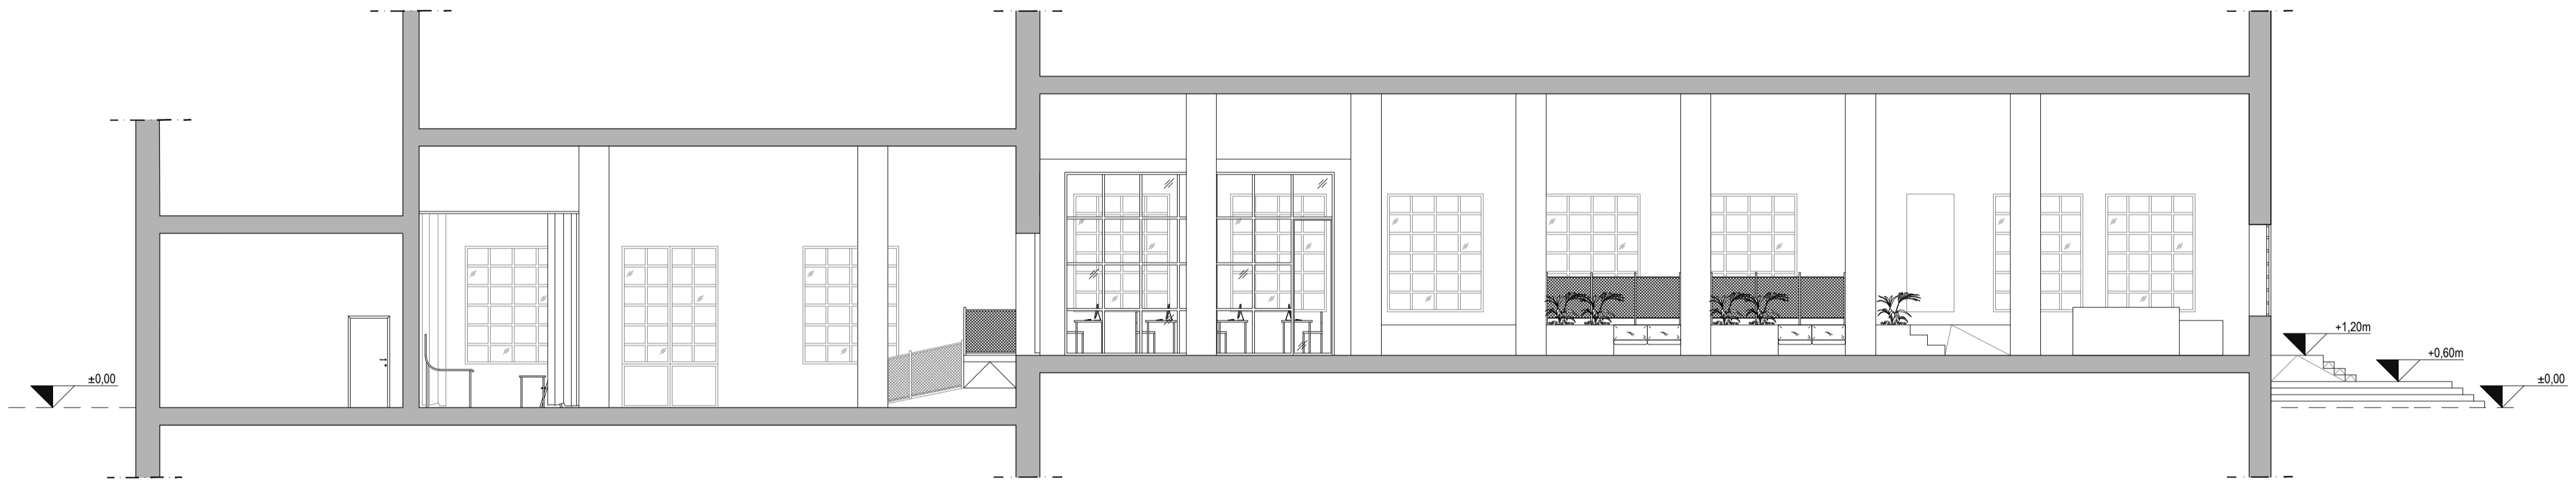


SEZIONE A-A''

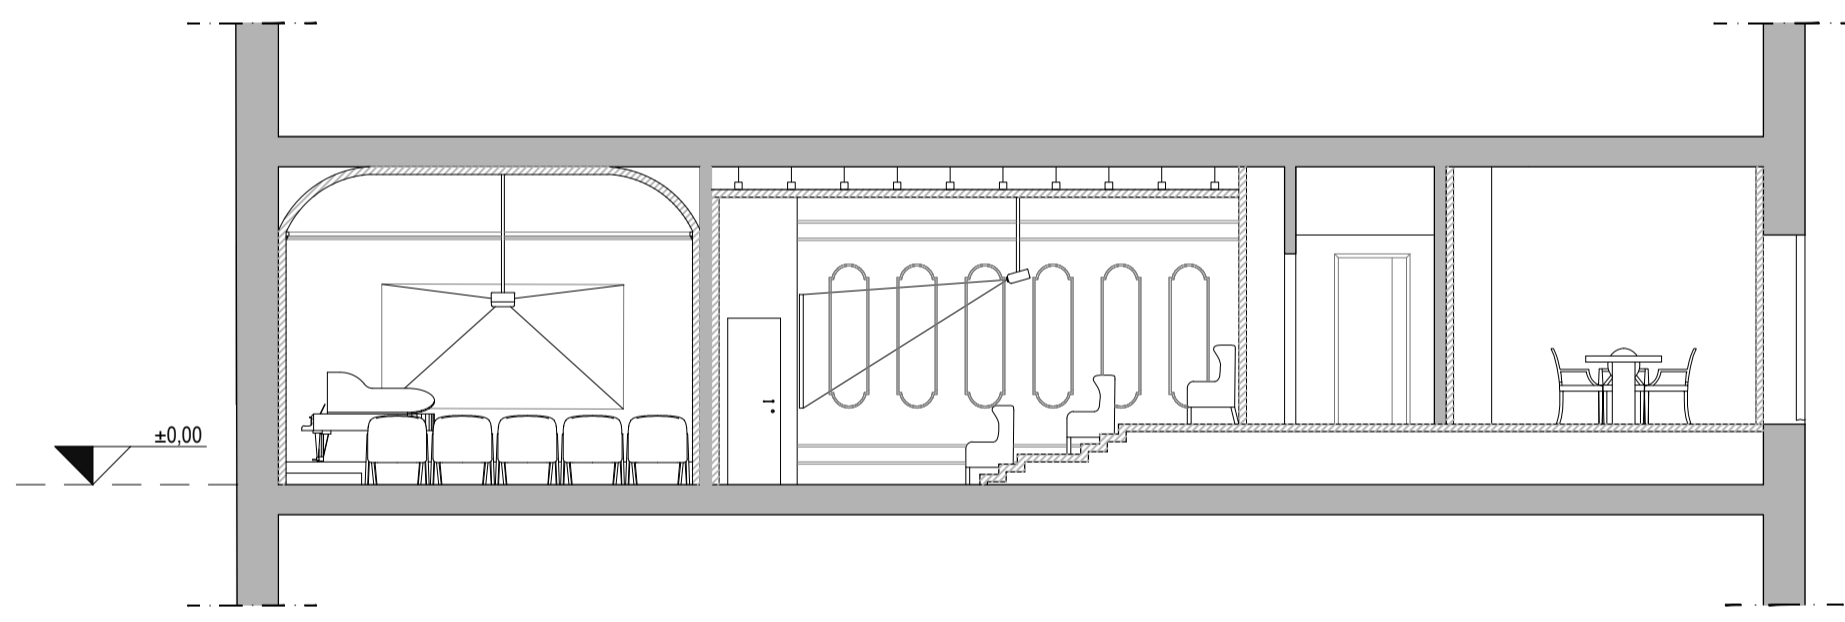


SEZIONE C-C''

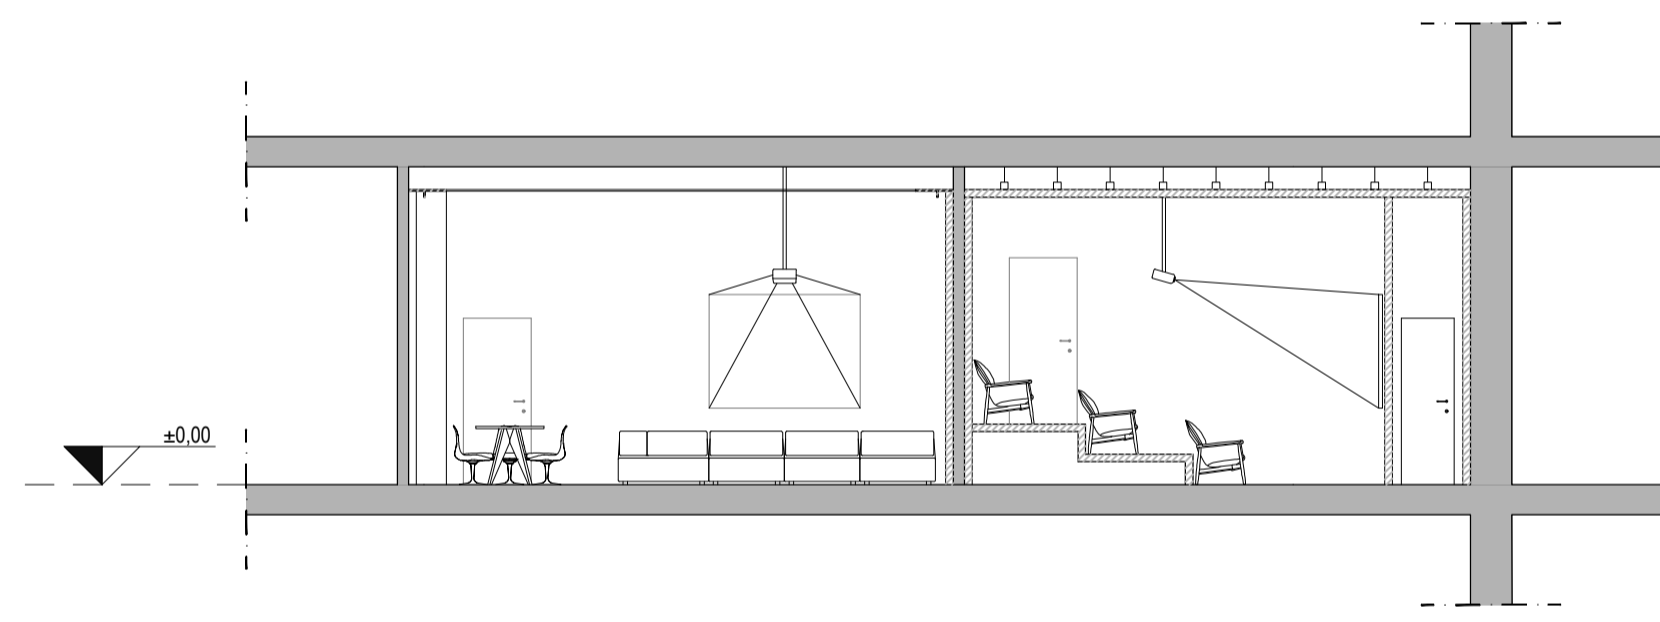

SEZIONE G-G''

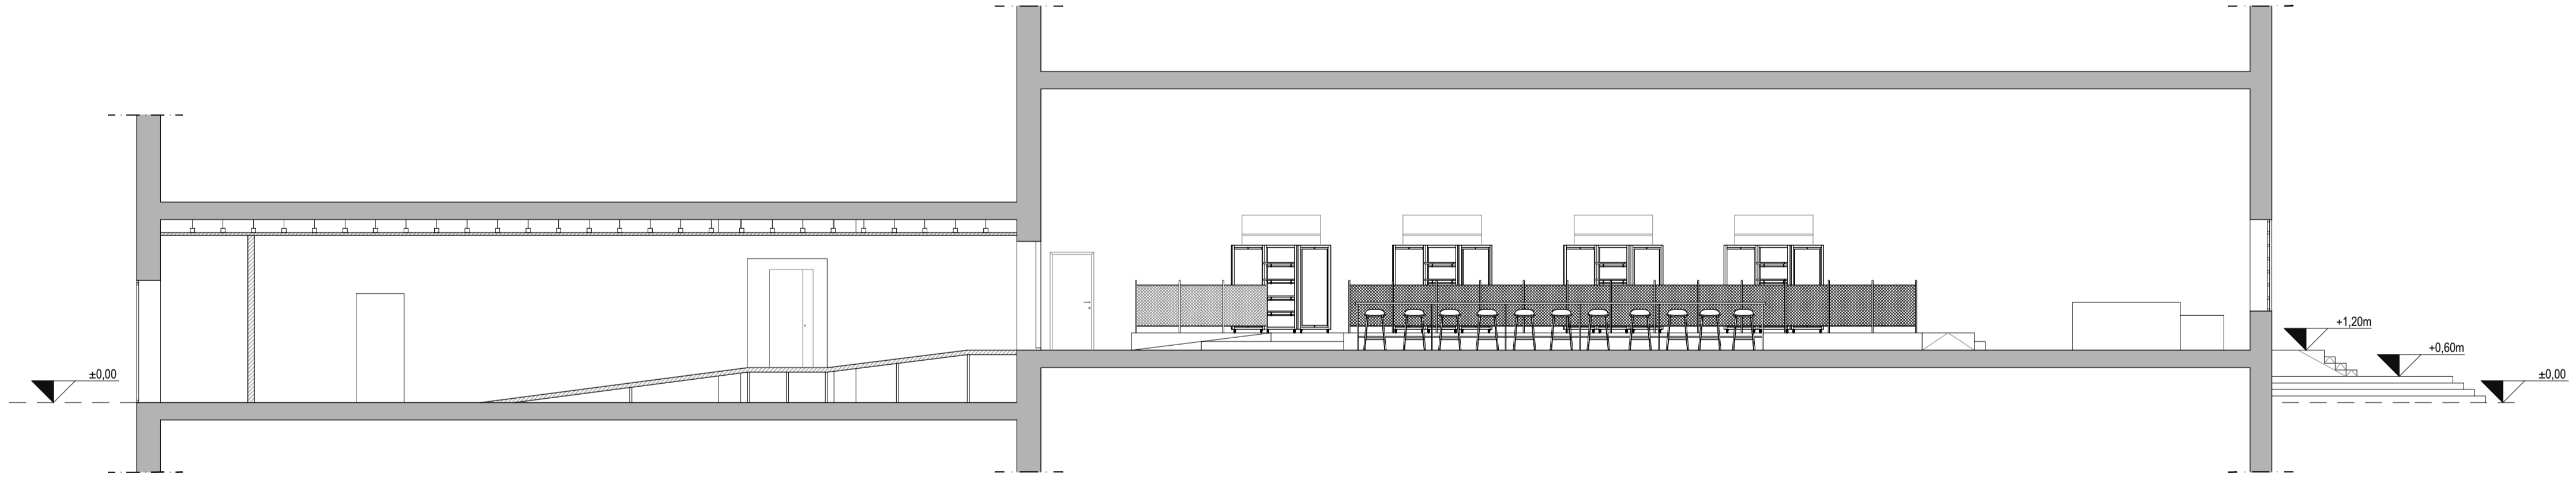

SEZIONE B-B''

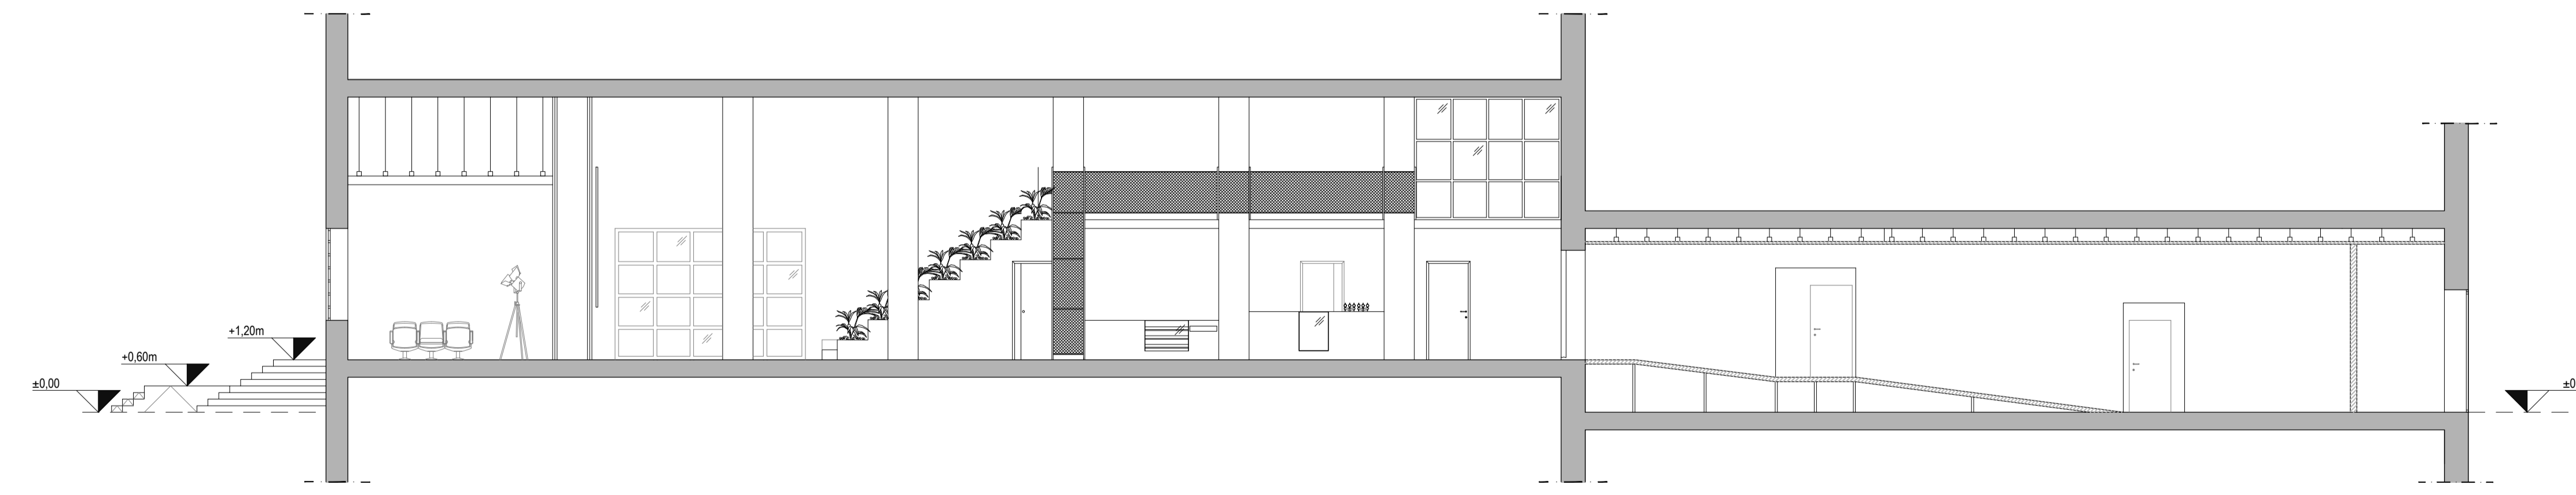

SEZIONE AA''