


TAV 01

La città dentro  
Un nuovo Istituto a Custodia Attenuta per  
Tossicodipendenti a Milano

Planivolumetrico  
scala 1:1000

Politecnico di Milano  
a.a. 2018/2019  
Relatore: Pierluigi Salvadeo  
Studenti: Benna Lorenzo, Villa Beatrice

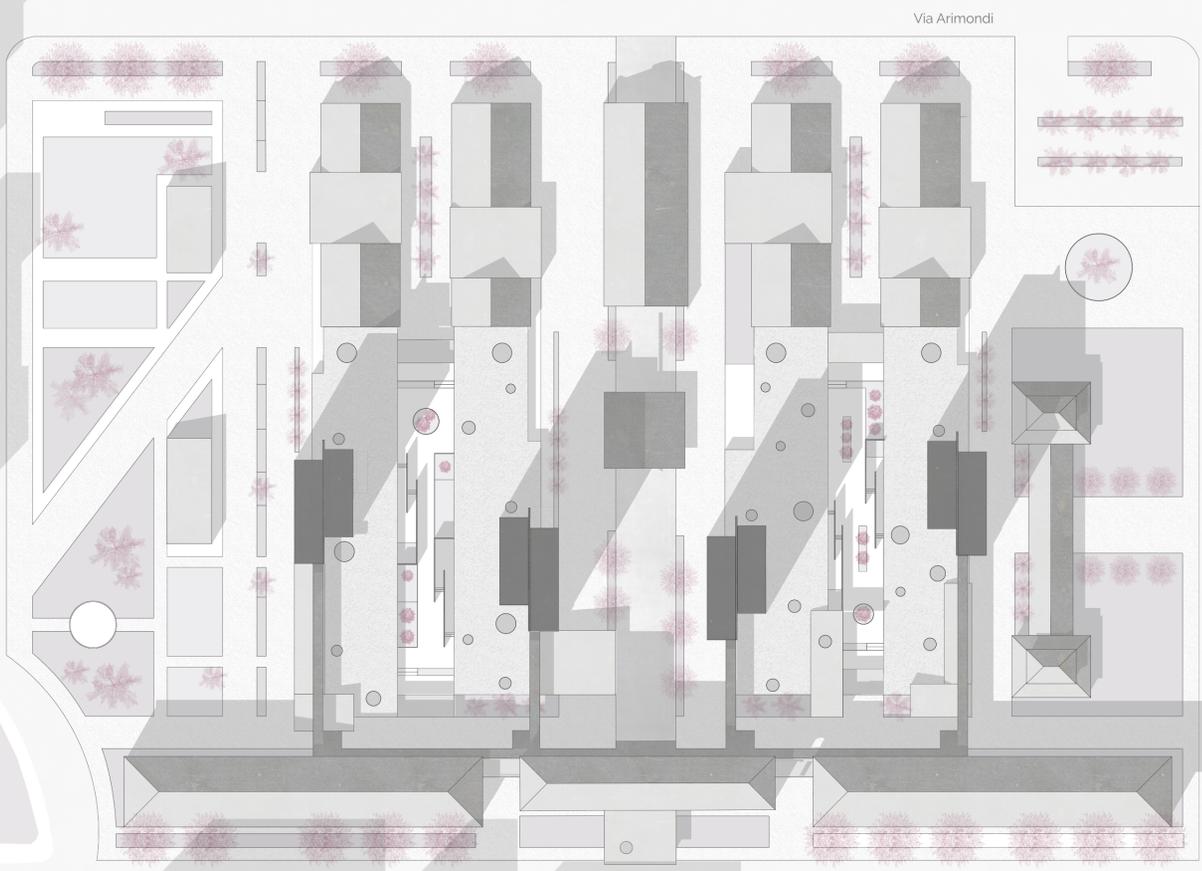

Inquadramento

Milano | Lombardia




il quartiere | servizi

- Comando dei Carabinieri
- SERT
- Scuole secondarie
- Mezzi pubblici
- Parcheggio automobili
- Centro sportivo | Tennis Club


Caserma Montello

1920

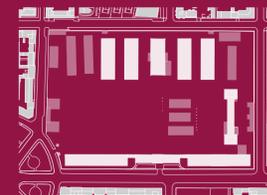

■ edifici mantenuti ■ edifici demoliti

71 000 mq

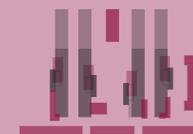

livello 0

livello 1

livello 2

- spazio privato | terra di deposito o area seragelica
- spazio privato | servizi per il cliente
- spazio semi privato | area sociale
- spazio pubblico | servizi per il quartiere
- spazio semi pubblico | amministrazione
- spazio semi privato | spazio incontro stile