


TAV 03


La città dentro  
Un nuovo Istituto a Custodia Attenuta per  
Tossicodipendenti a Milano

Pianta | Sezioni  
scala 1:500

Politecnico di Milano  
a.a. 2018/2019  
Relatore: Pierluigi Sabatino  
Studenti: Benna Lorenzo, Villa Beatrice

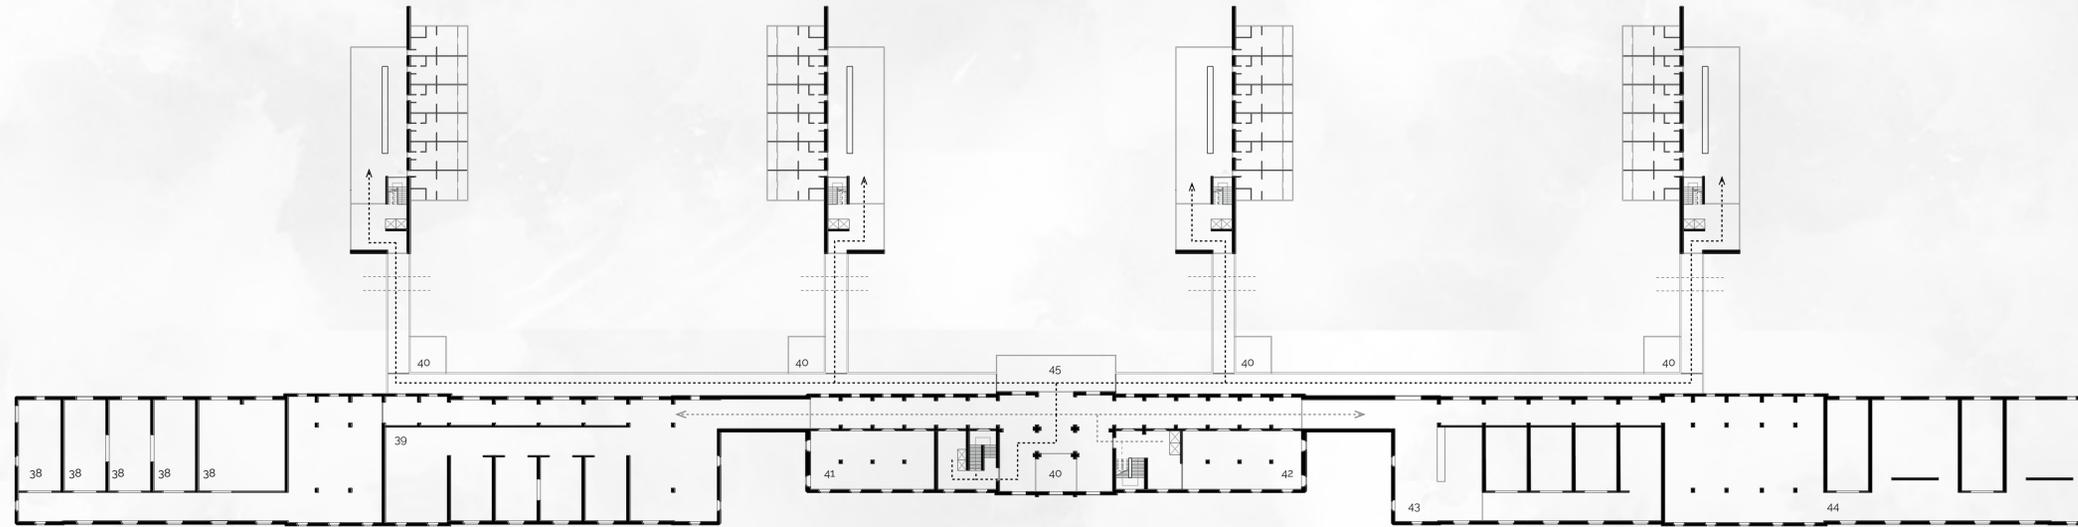


pianta livello 2 (6,2 m)

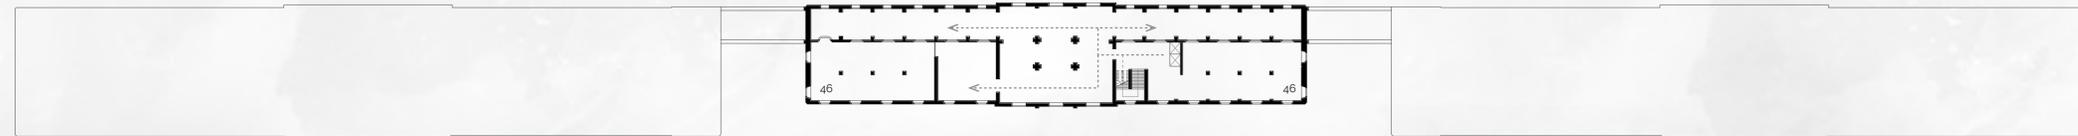

pianta livello 3



sezione A-A'

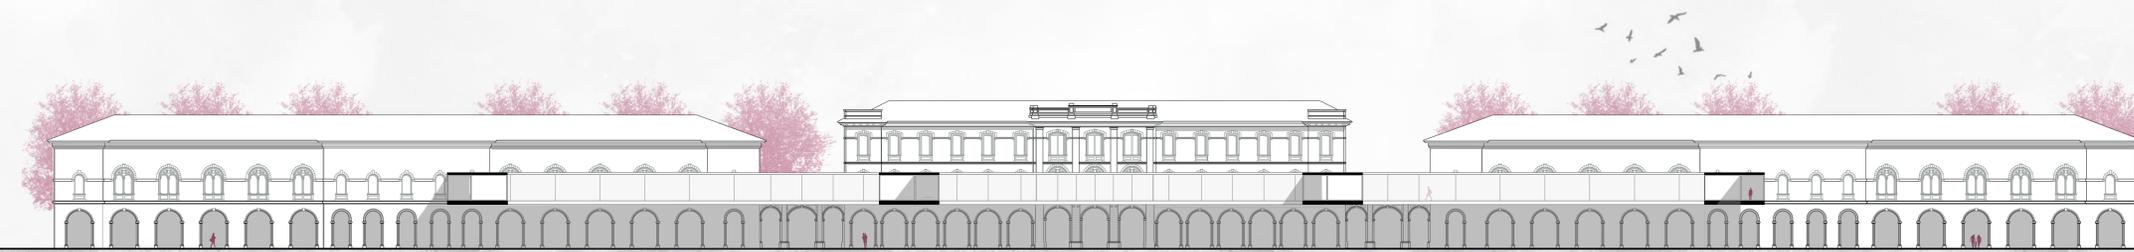

sezione B-B'

area trattamentale

- 38. ambulatori medici
- 39. infermeria
- 40. presidio di controllo
- 41. spazio riservato Polizia Penitenziaria
- 42. uffici Polizia Penitenziaria
- 43. spazio di colloquio con psicologi
- 44. spazio di colloquio con avvocati
- 45. collegamenti alla torre
- 46. uffici amministrativi

