



Section AA'
1:50

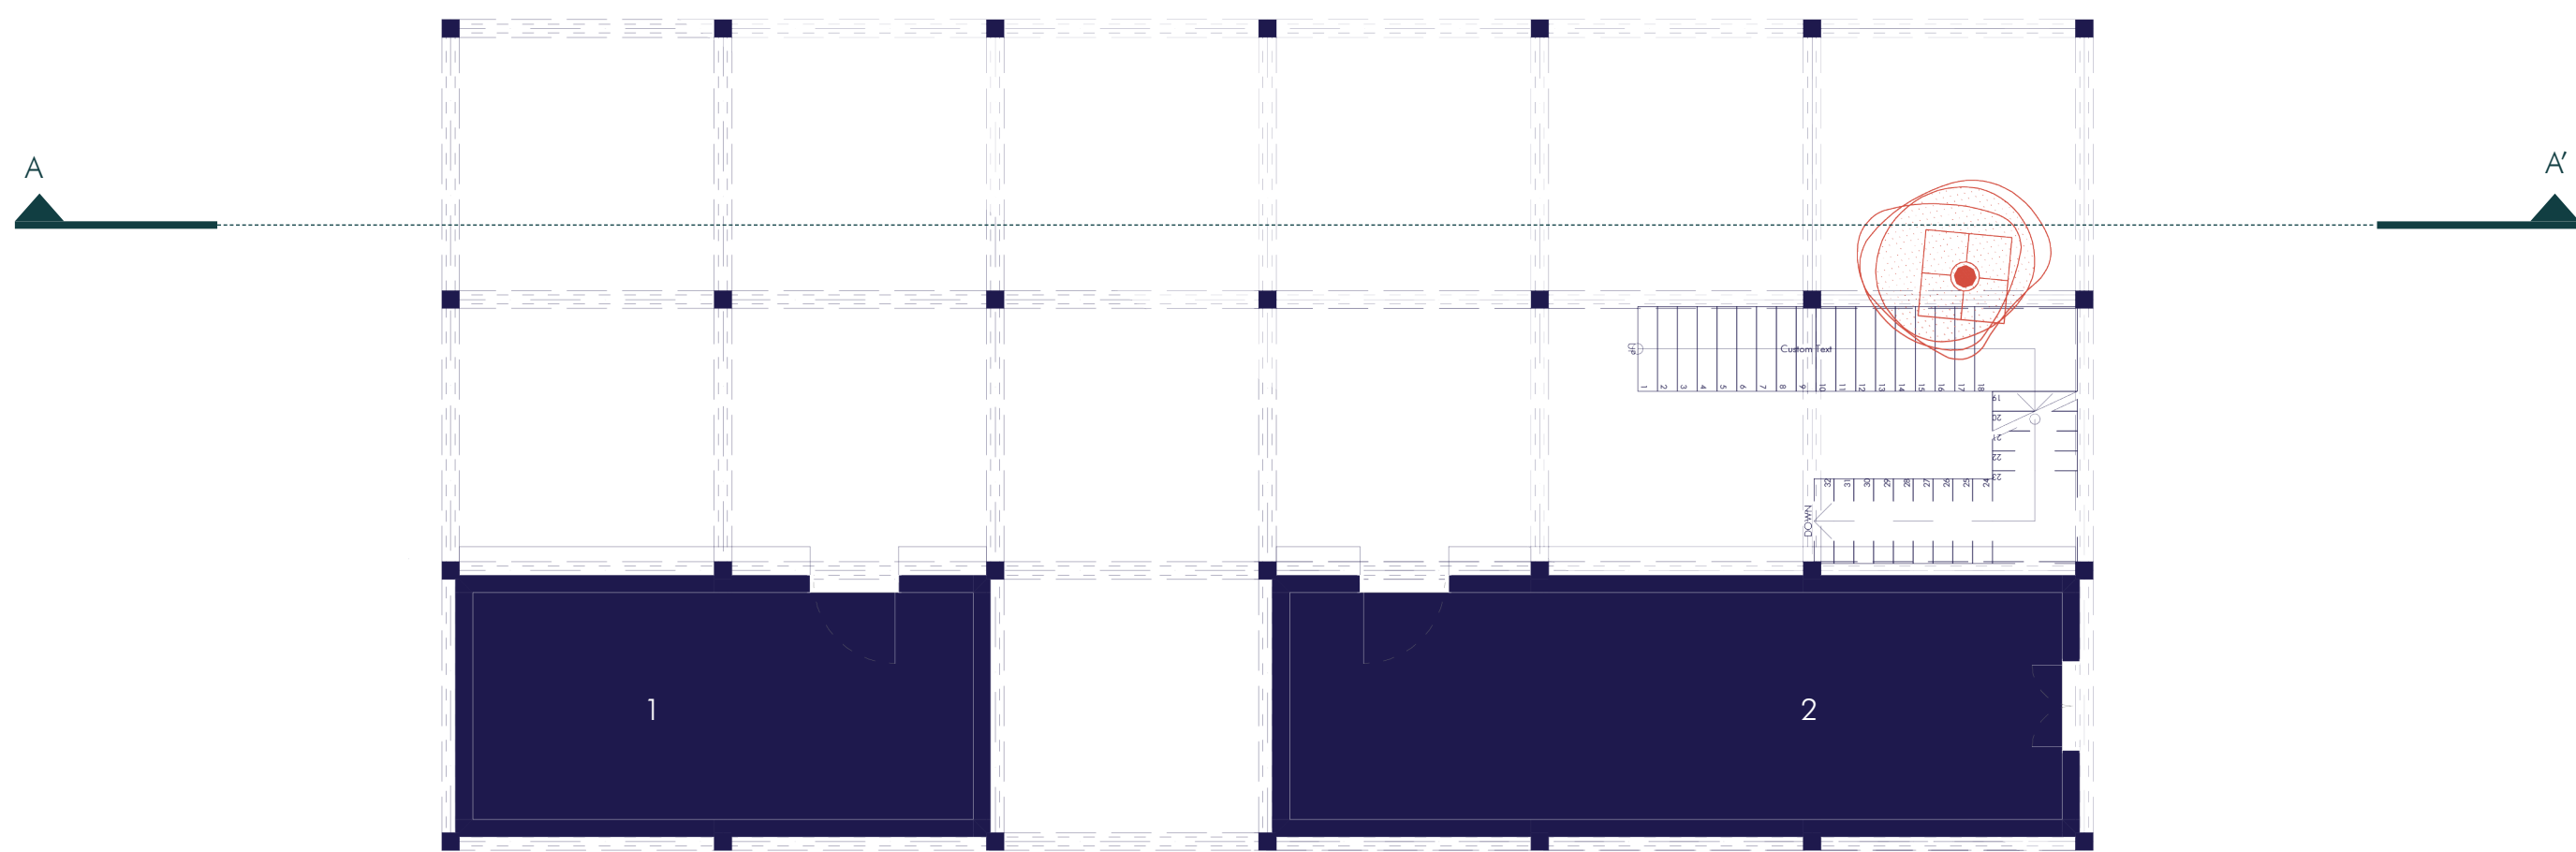

+0m Plan
1:200

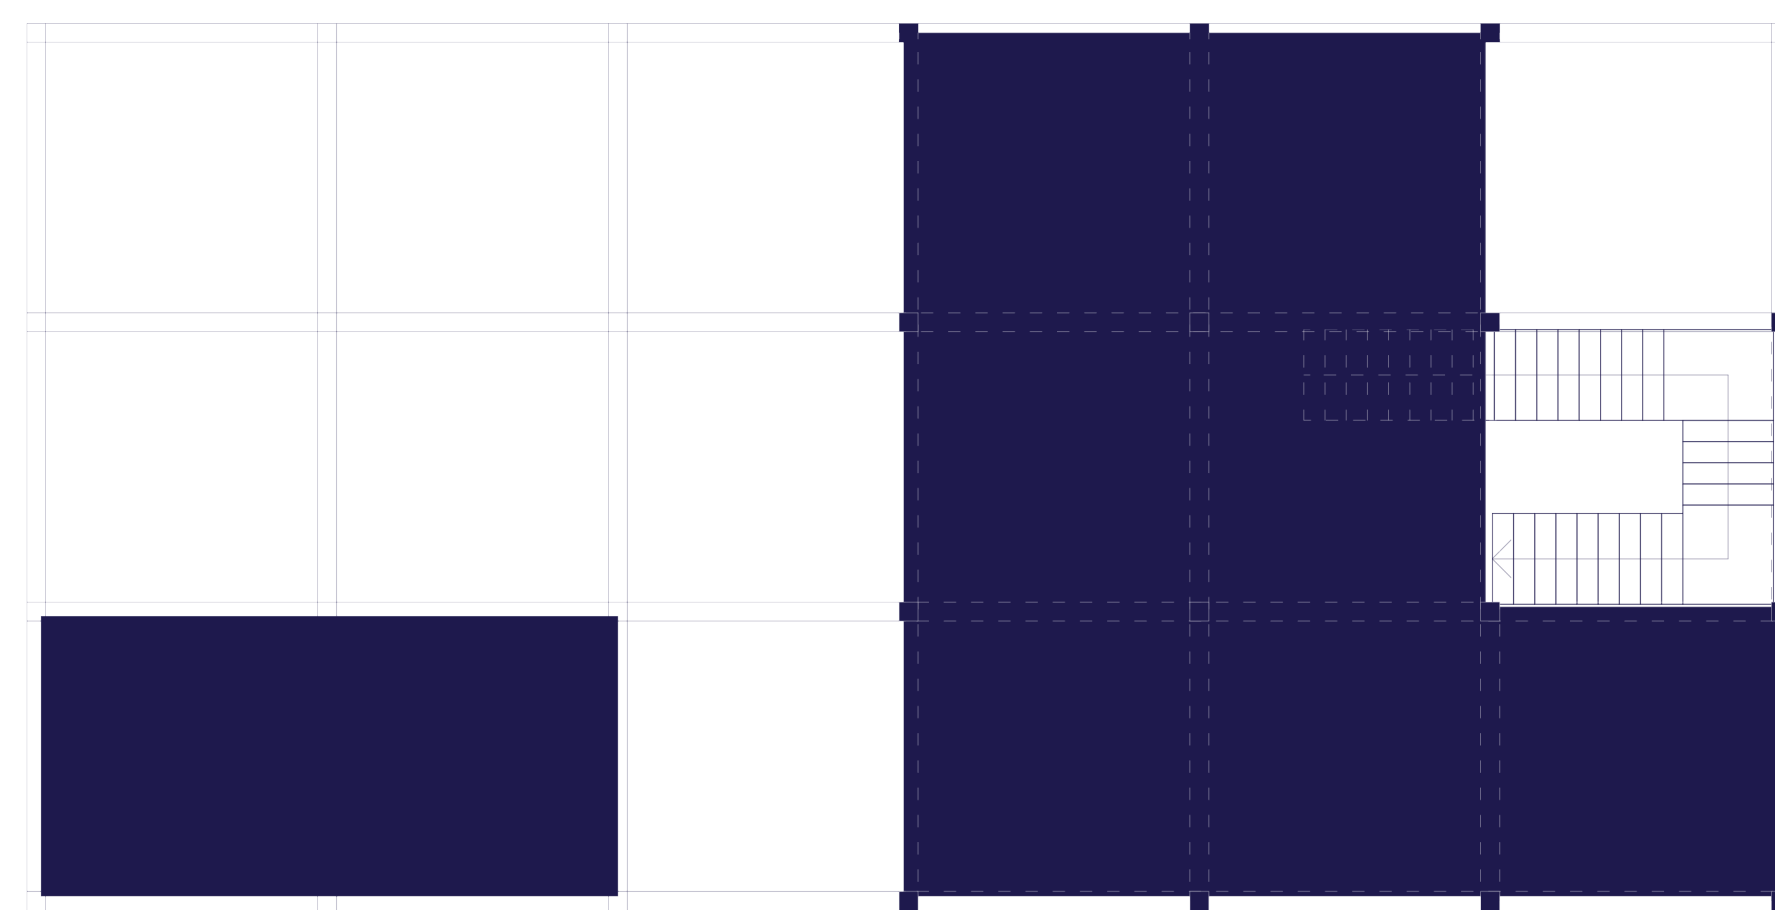

+5.5m Plan
1:200



- 1.Storage
- 2.Information center



REVITALIZATION OF HISTORIC CORE OF HYDERABAD

Politecnico di Milano - Polo Territoriale di Mantova Scuola Di Architettura Urbanistica
 Ingegneria Della Costruzioni
 Laurea Magistrale in Architettura
 Anno Accademico 2019/20

Prof. Angelo Lorenzi

Nandyala Santhoshi Ramya -891974
 Rahul Palagani - 887217

