


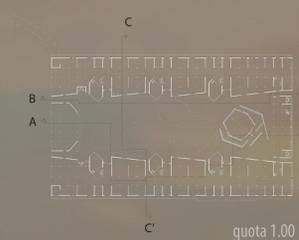

KEYPLAN



PROSPETTO NORD

IPOTESI DI
NUOVI MODULI

DIREZIONE
STAZIONE
FS LANCETTI




quota 1.00

FILTRO ECOLOGICO | DIREZIONE
CENISIO


SEZIONE C-C'

DIREZIONE
STAZIONE
FS LANCETTI

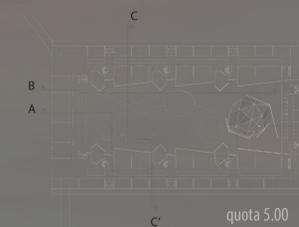

quota 5.00

FILTRO ECOLOGICO

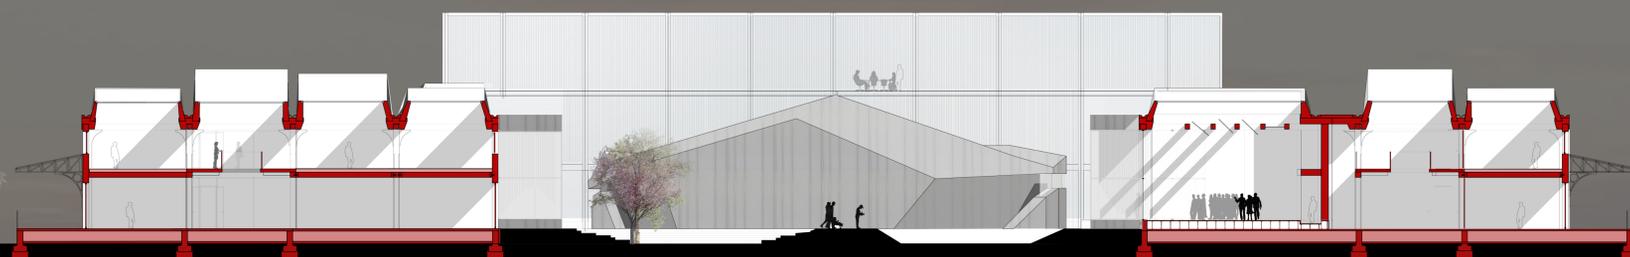


STRADA CARRABILE
DOPPIO SENSO

PERCORSO
CICLOPEDONALE

PROSPETTO SUD


DIREZIONE
MS CENISIO

FILTRO ECOLOGICO

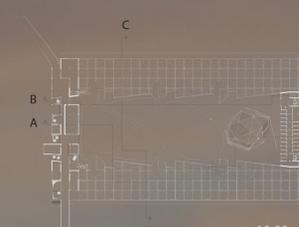

quota 10.00

DIREZIONE
STAZIONE
FS LANCETTI

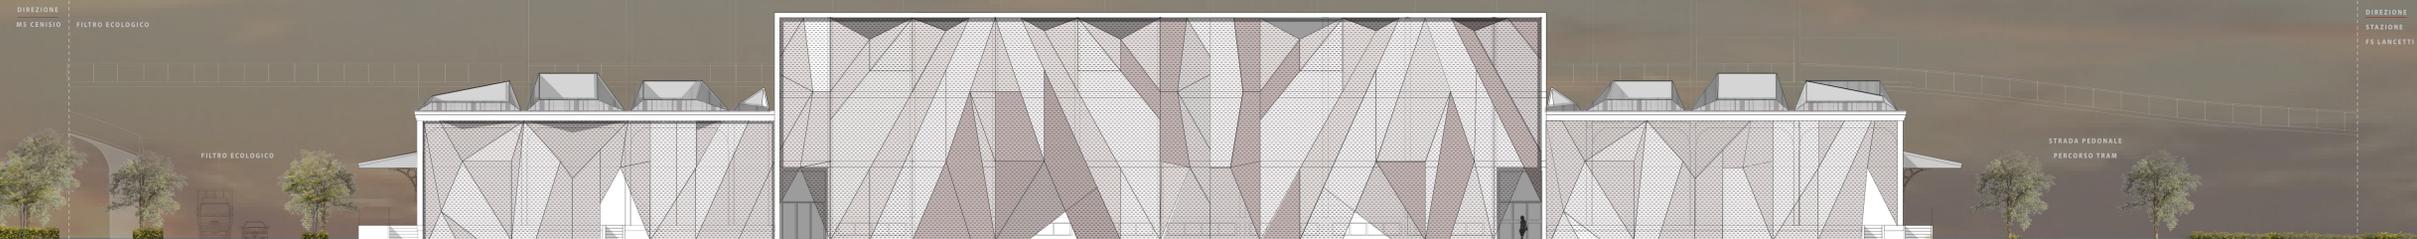

STRADA PEDONALE
PERCORSO TRAM