



pianta scala 1:500

il progetto prevede la realizzazione di quattro tavoli da picnic 180x120x70 con assi di legno di recupero da cantieri limitrofi, quattro barbecue realizzati grazie al riutilizzo di fusti metallici da 200lt e un chiosco/serra realizzato con una struttura legno e il riutilizzo di vecchie finestre provenienti da edifici abbandonati del quartiere.

dove **Casa Comunità Gulli**

punti di forza

- oasi verde nel cuore del quartiere
- presenza di una fattoria
- laboratorio creativo "Artinsieme" dove persone affette da disabilità creano oggetti e souvenir

**VERDE SPERANZA**


come

chi

l'associazione no-profit la "Rivoluzione delle Seppie" fortemente attiva sull'intero territorio calabrese e i residenti collaborano insieme.



**L'area d'intervento è una delle poche realtà positive odierne del quartiere, luogo fertile dove far crescere una comunità spontanea autonoma e ben radicata.**

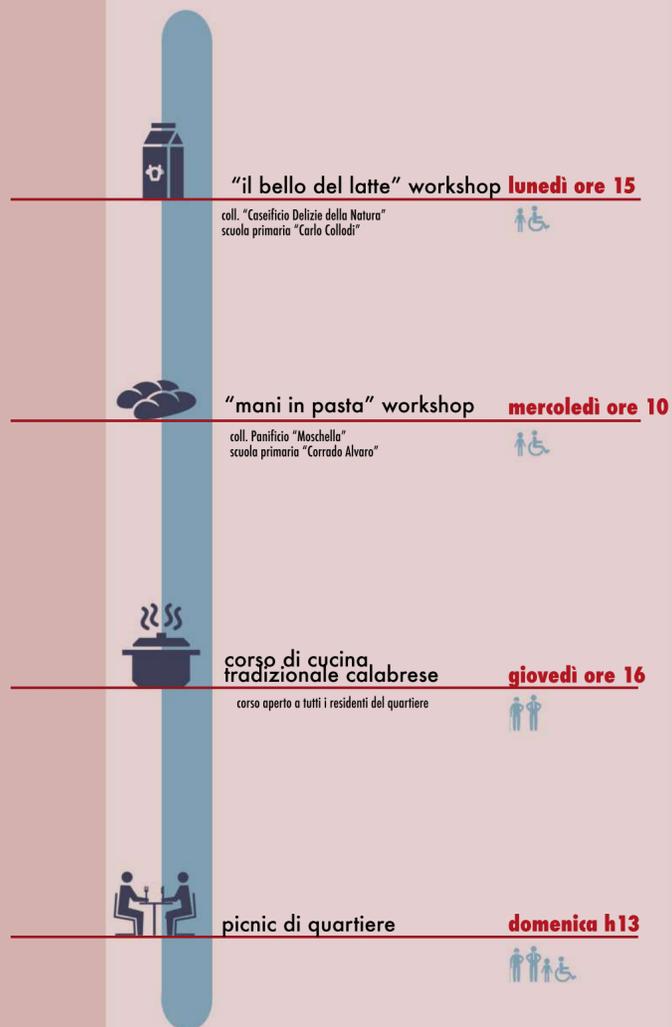


timeline



barbecue realizzato con fusti metallici



panca con listelli in legno

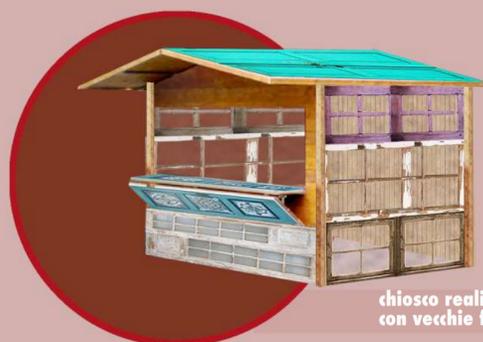

chiosco realizzato con vecchie finestre

