SEZIONE PROSPETTICA BB'

SCALA 1:50

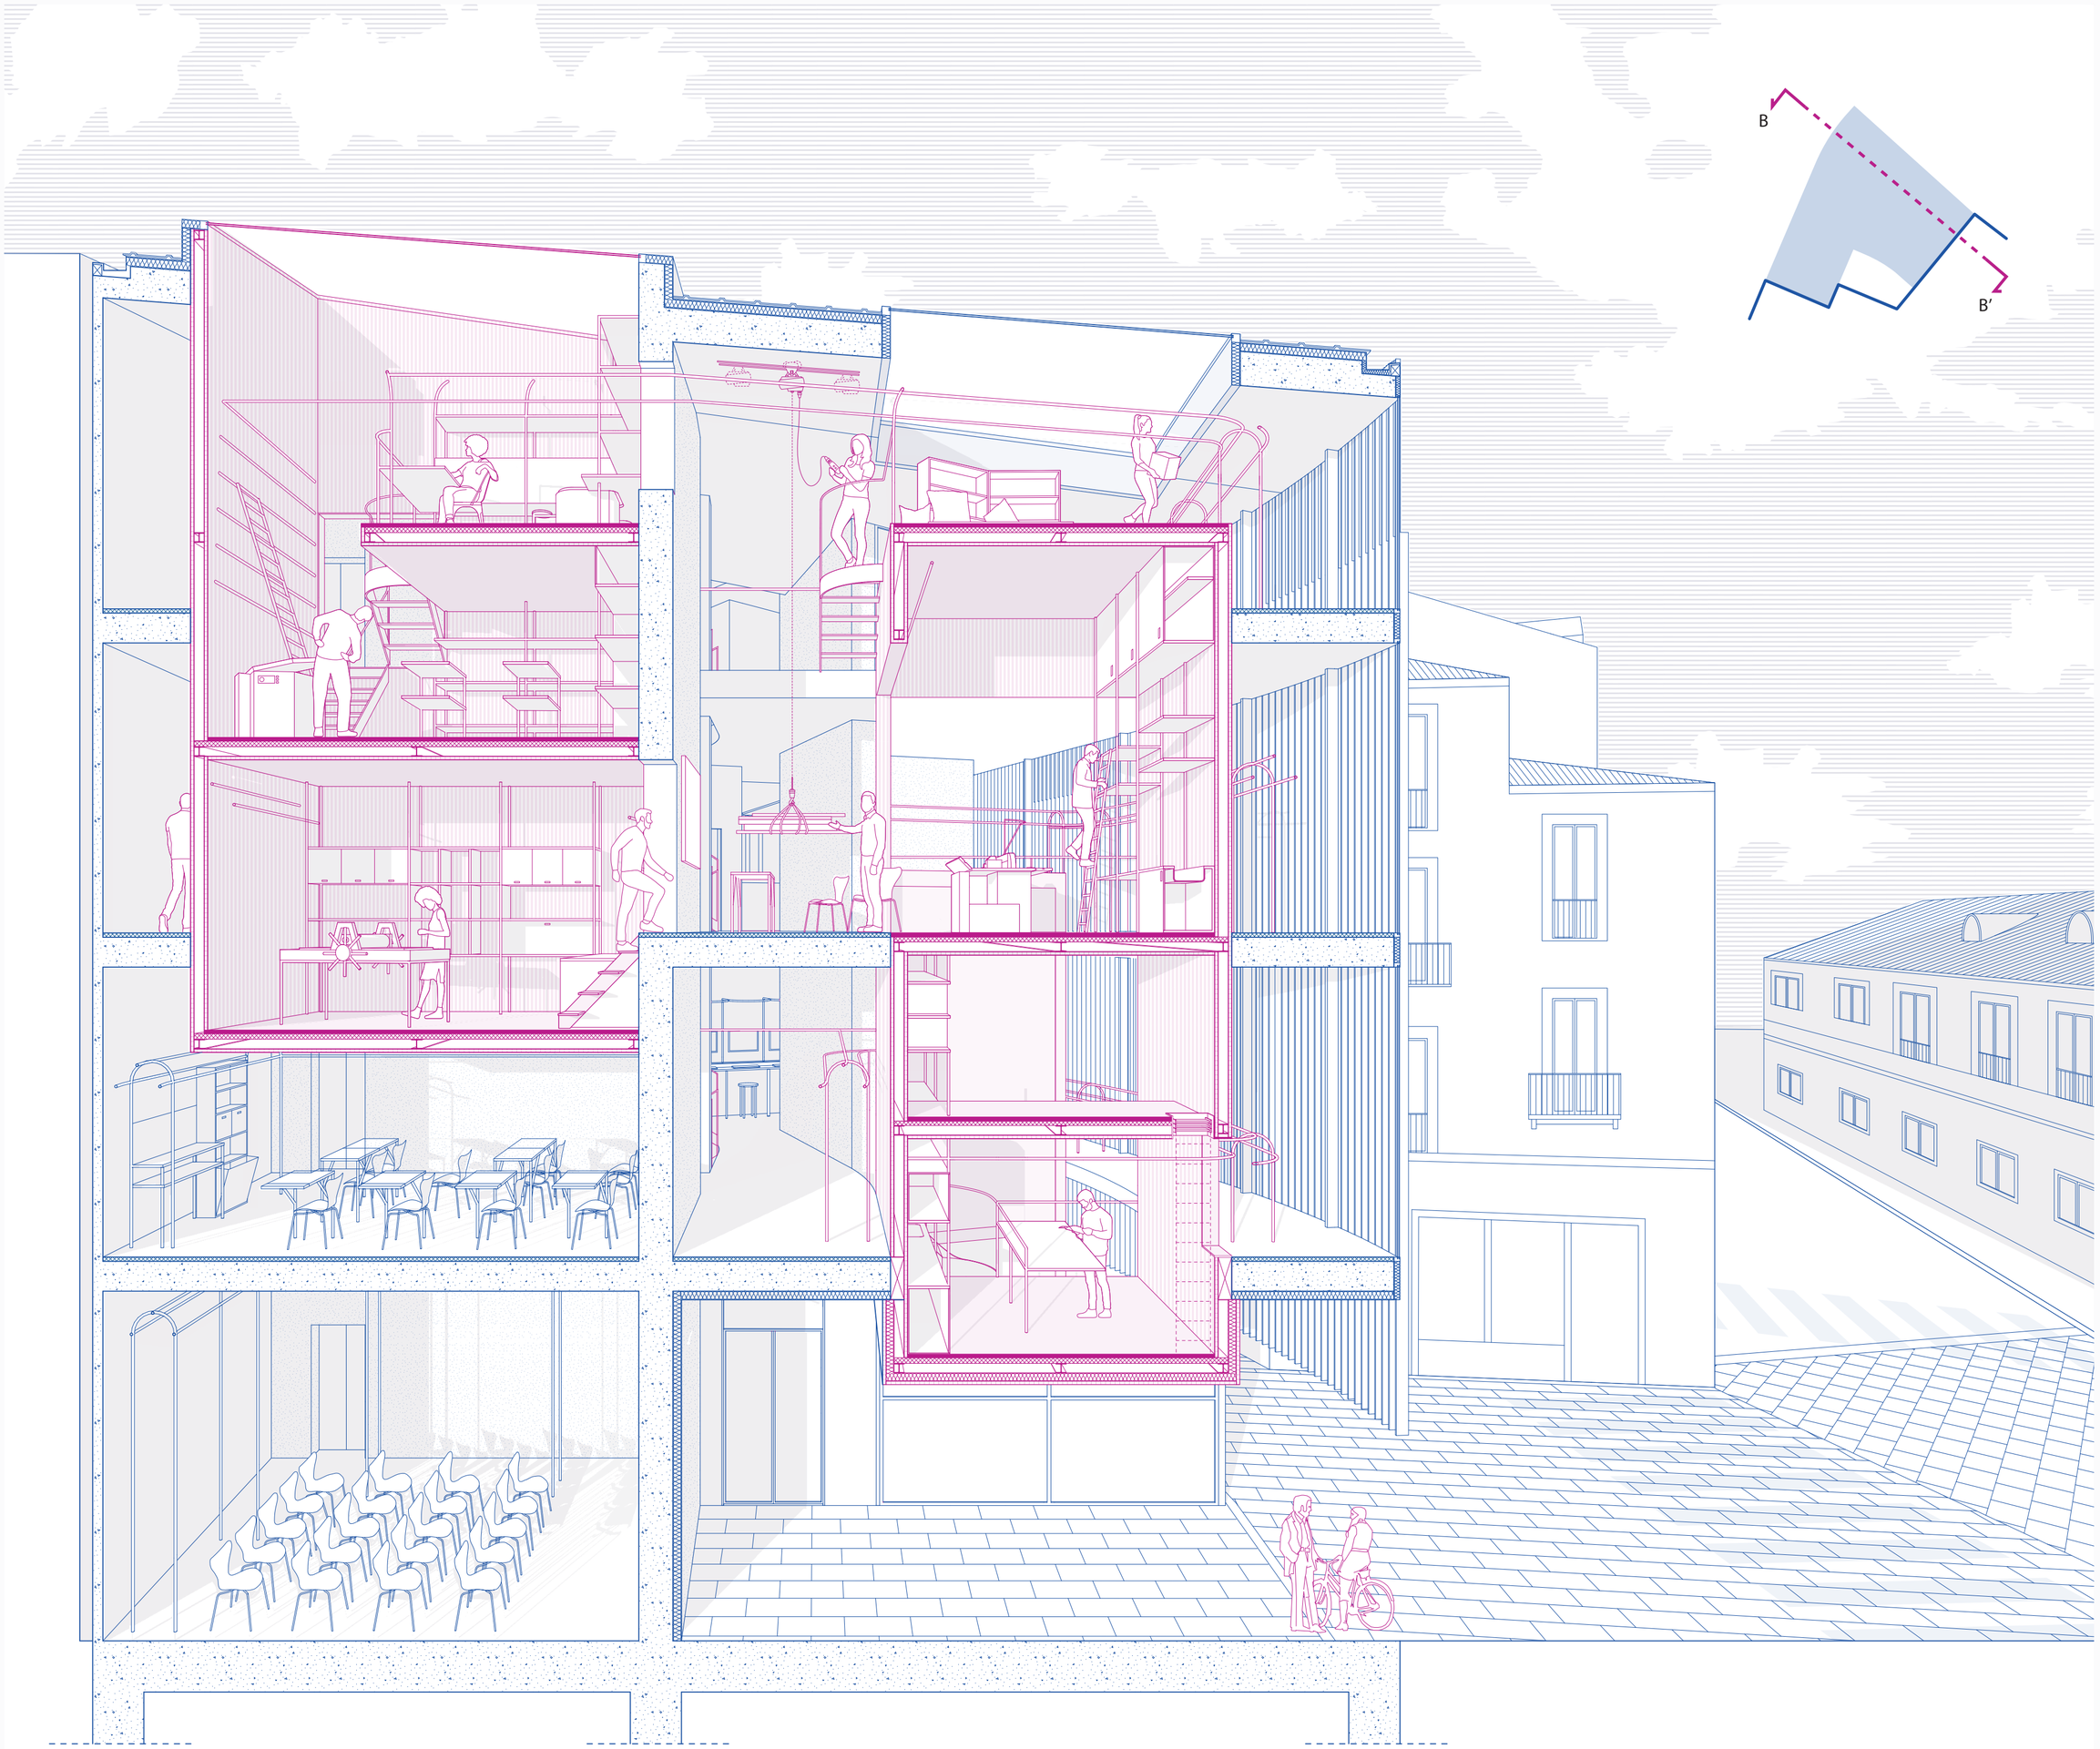

TAV 18

MIGRARTI

SEZIONE BB' 1:50

Politecnico di Milano | Scuola di Architettura Urbanistica Ingegneria delle Costruzioni
Corso di laurea: Architettura | Tesi di Laurea Magistrale | a.a 2018-2019 | Relatore: **Prof. Pierluigi Salvadeo**

BEATRICE BARACCA 874547
LUCA CRISTIANI 874470