



SCHEMI SULLE MATRICI TERRITORIALI E INSEDIATIVE

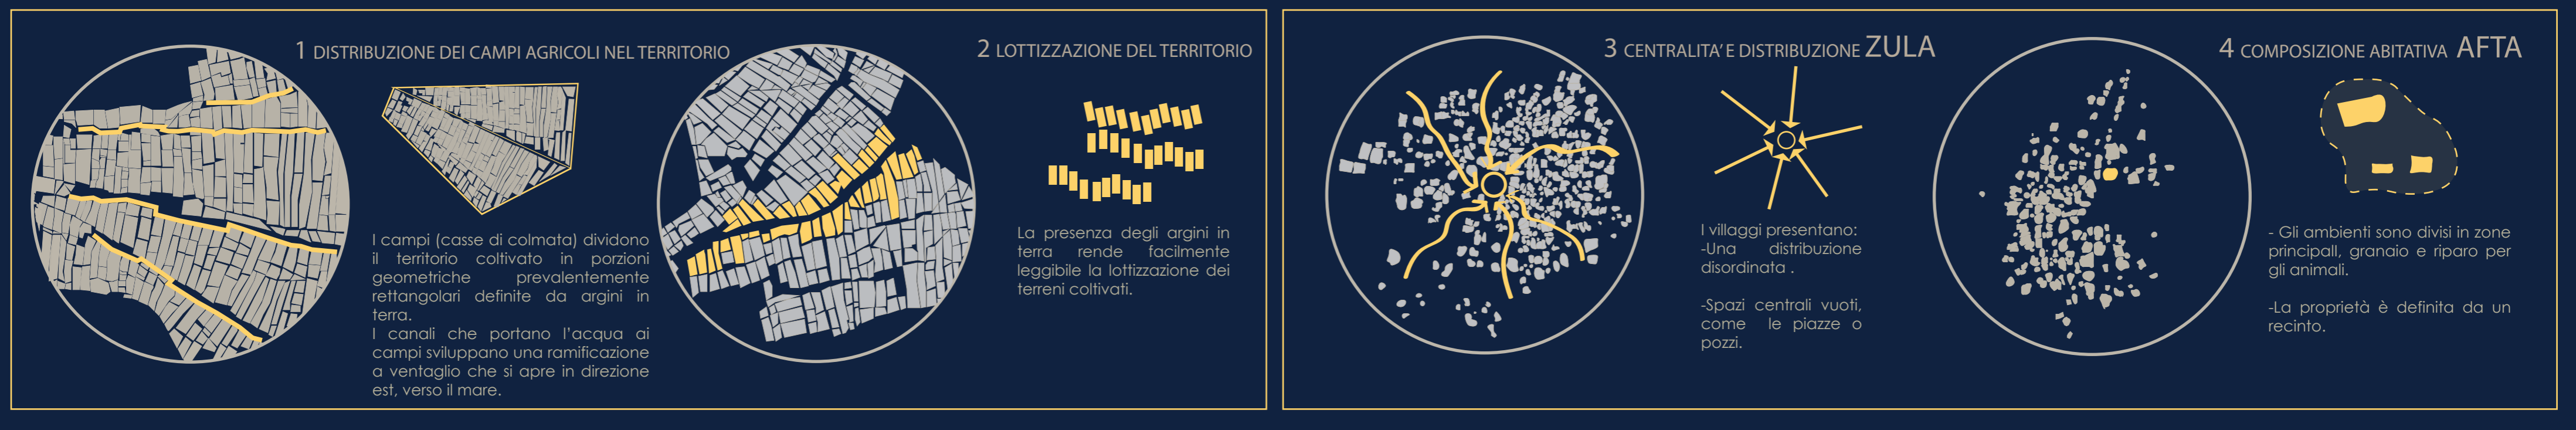

AGGREGAZIONE DELLE ABITAZIONI E DELLE LORO PERTINENZE

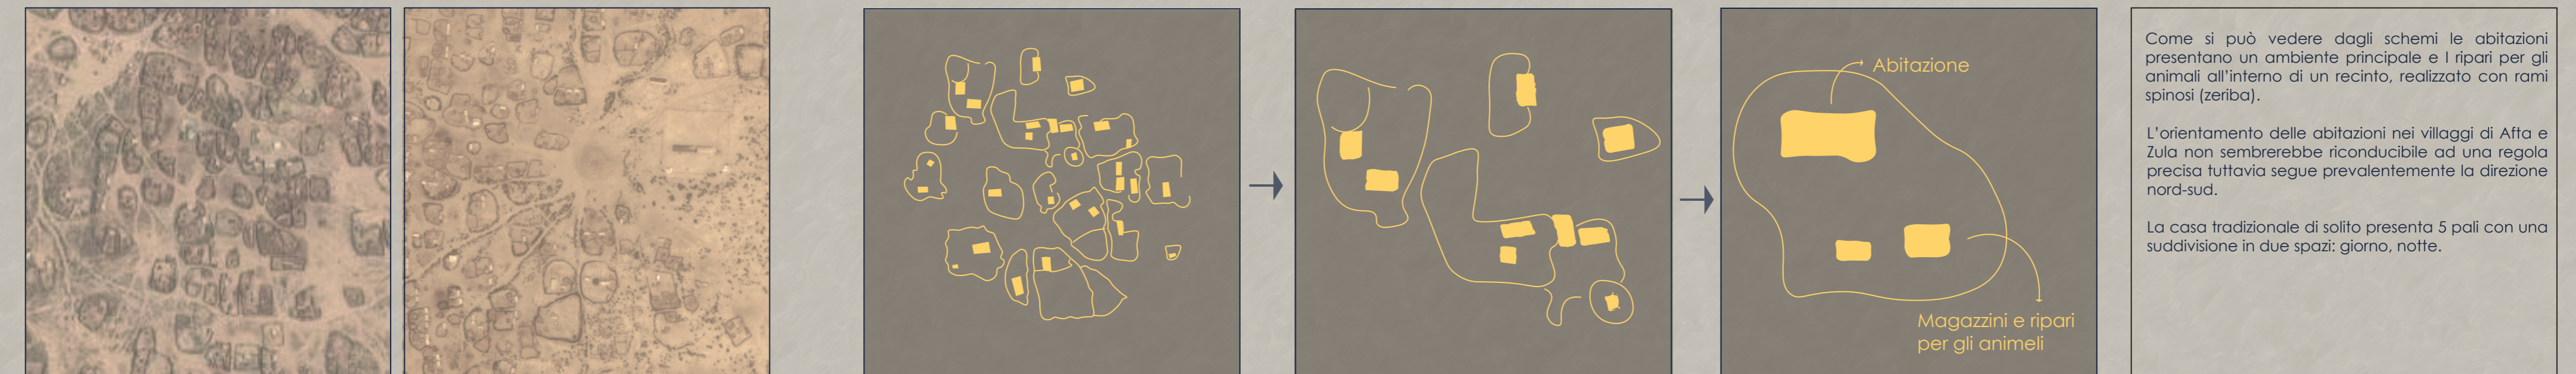

TIPOLOGIE EDILIZIE LOCALI

**ABITAZIONE QUADRANGOLARE**

Questa abitazione è costruita con lo stesso sistema di quella cilindro-canica (foul) con elementi vegetali disposti verticalmente e fissati da più ordini di legature orizzontali.

Tali pareti sono su una pianta lunga 7-8 metri per circa 3 m di larghezza e sono alte circa due metri nel lato del piovente.

Nelle abitazioni delle coste eritree e della Danalia il tetto poggia direttamente sui muri per mancanza di materiale per costruire i pali di sostegno centrali. La porta o le porte spesso sono protette da una specie di tettoia orizzontale sostenuta da pali. L'ambiente interno è diviso in più spazi anche se in maniera semplice.

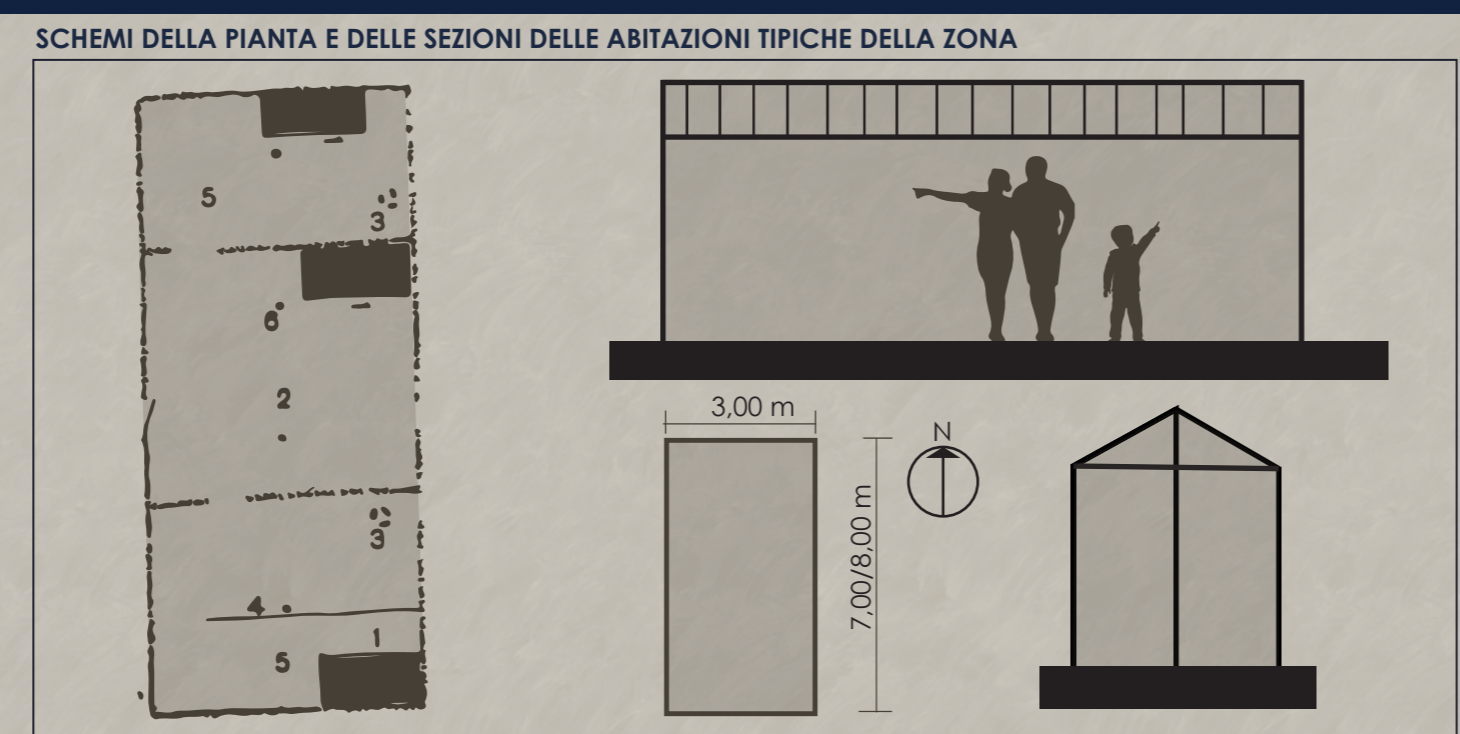


FOTO DELLE ABITAZIONI PRESENTI A ZULA

