

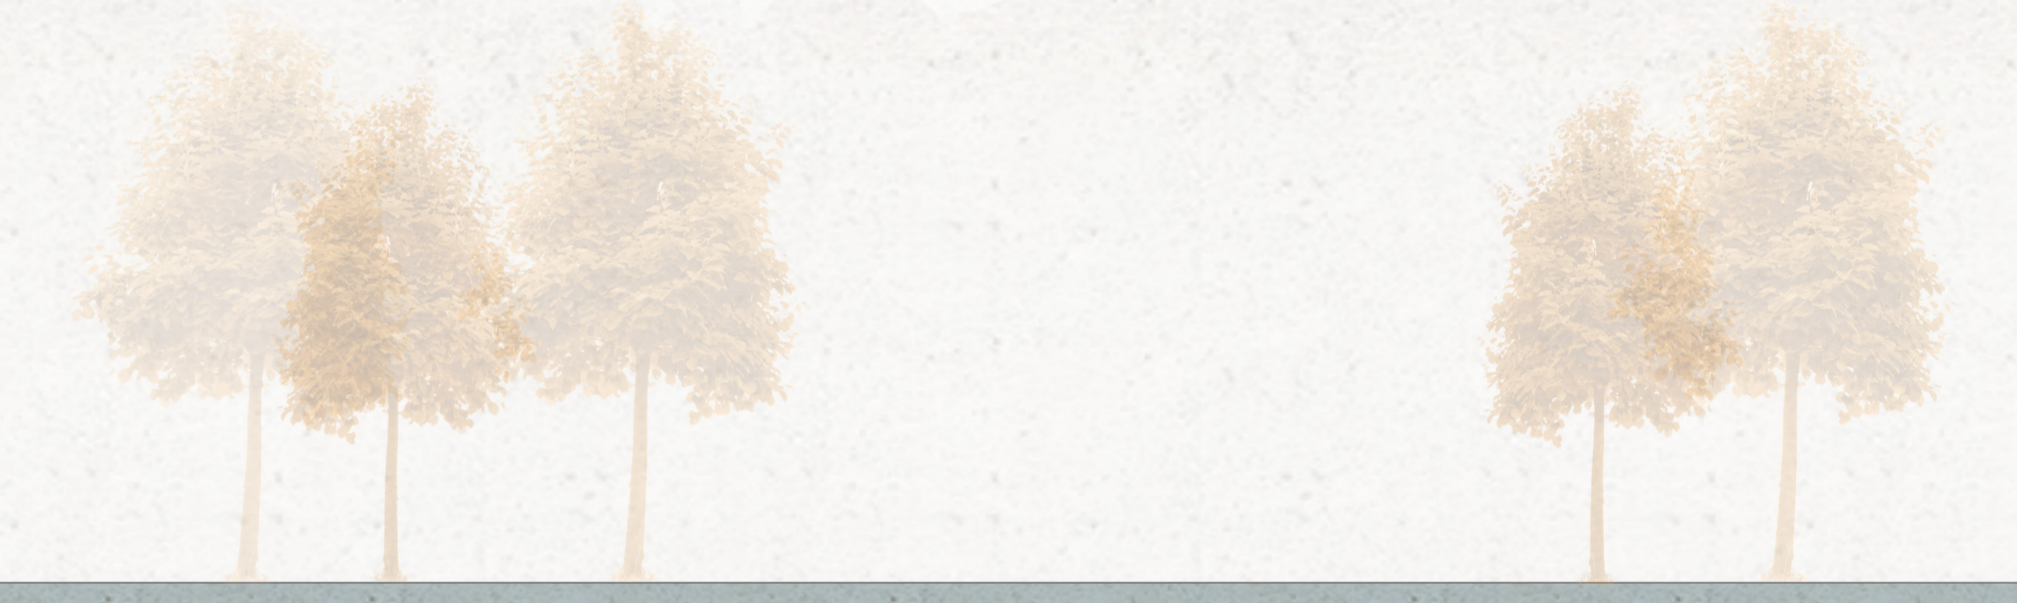


PROSPETTO NORD-OVEST

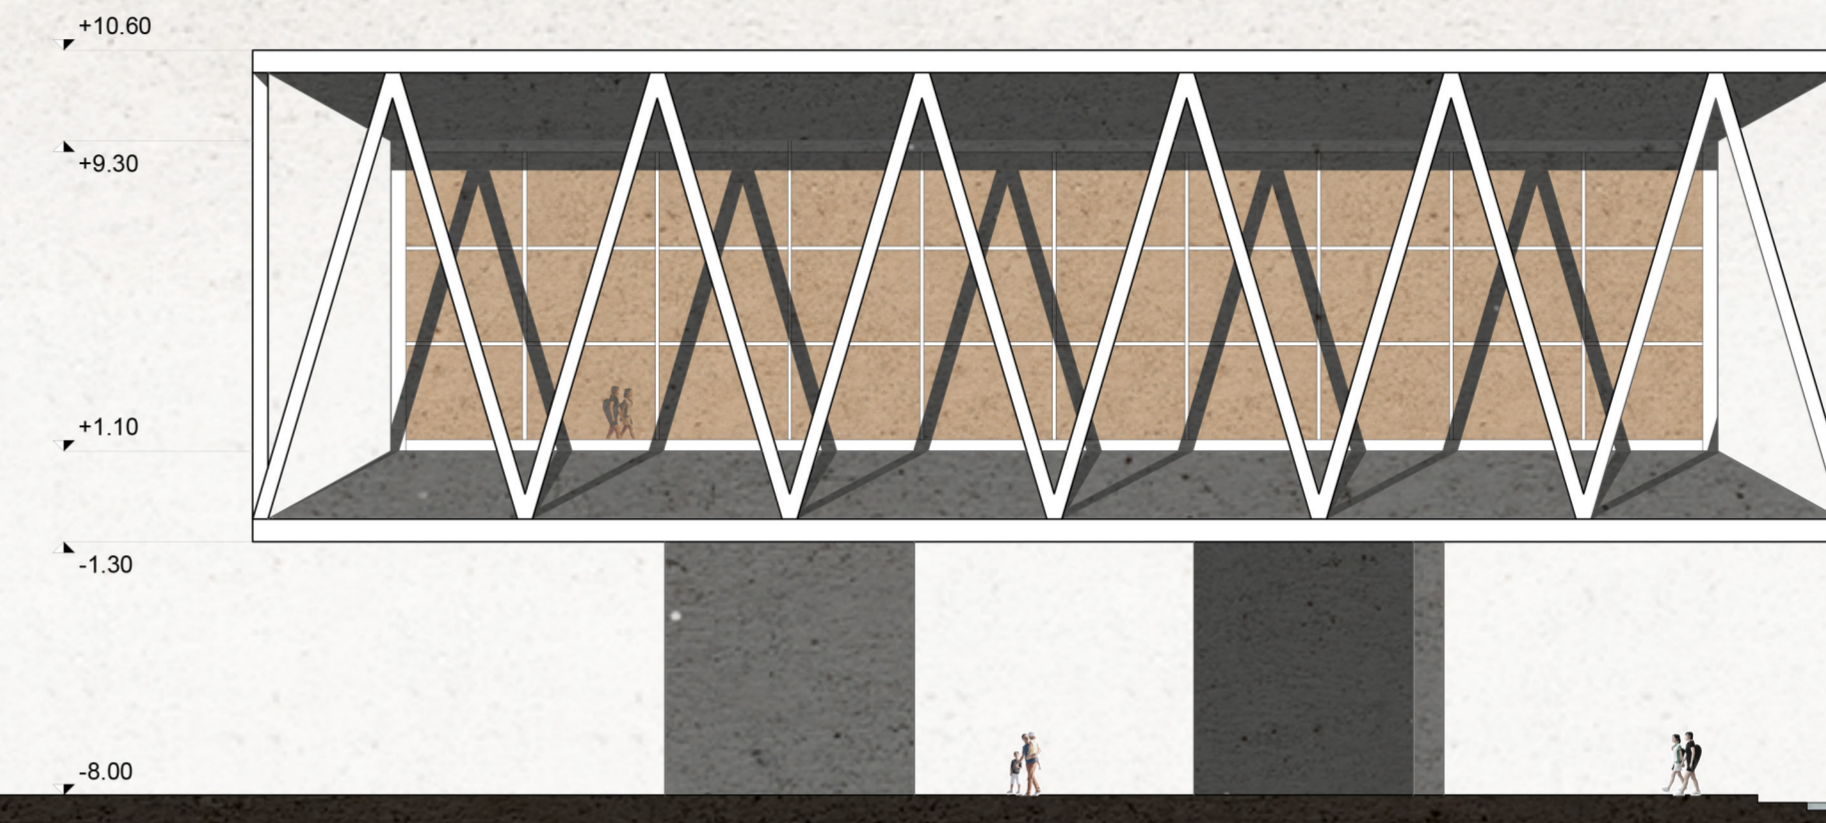

SEZIONE B-B'

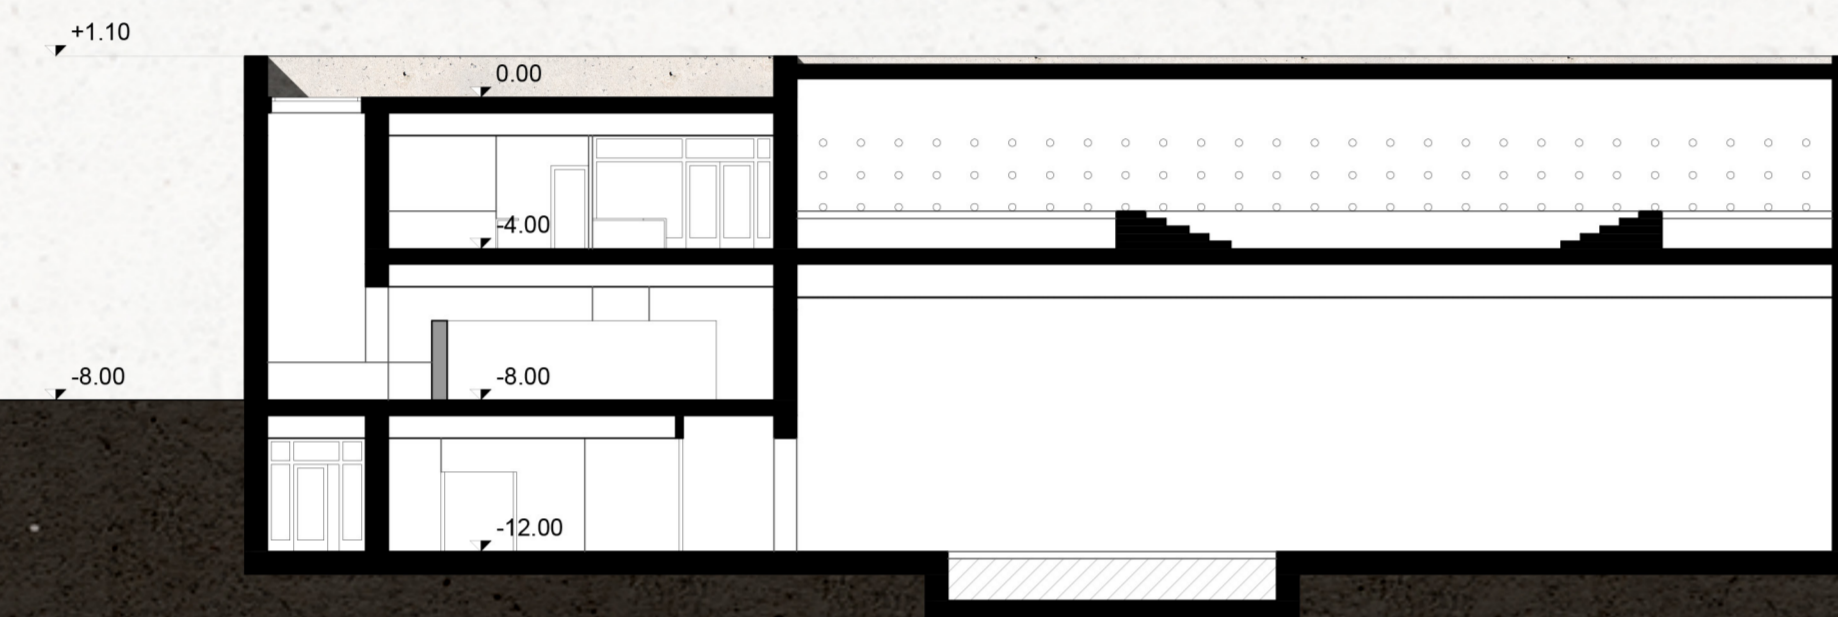