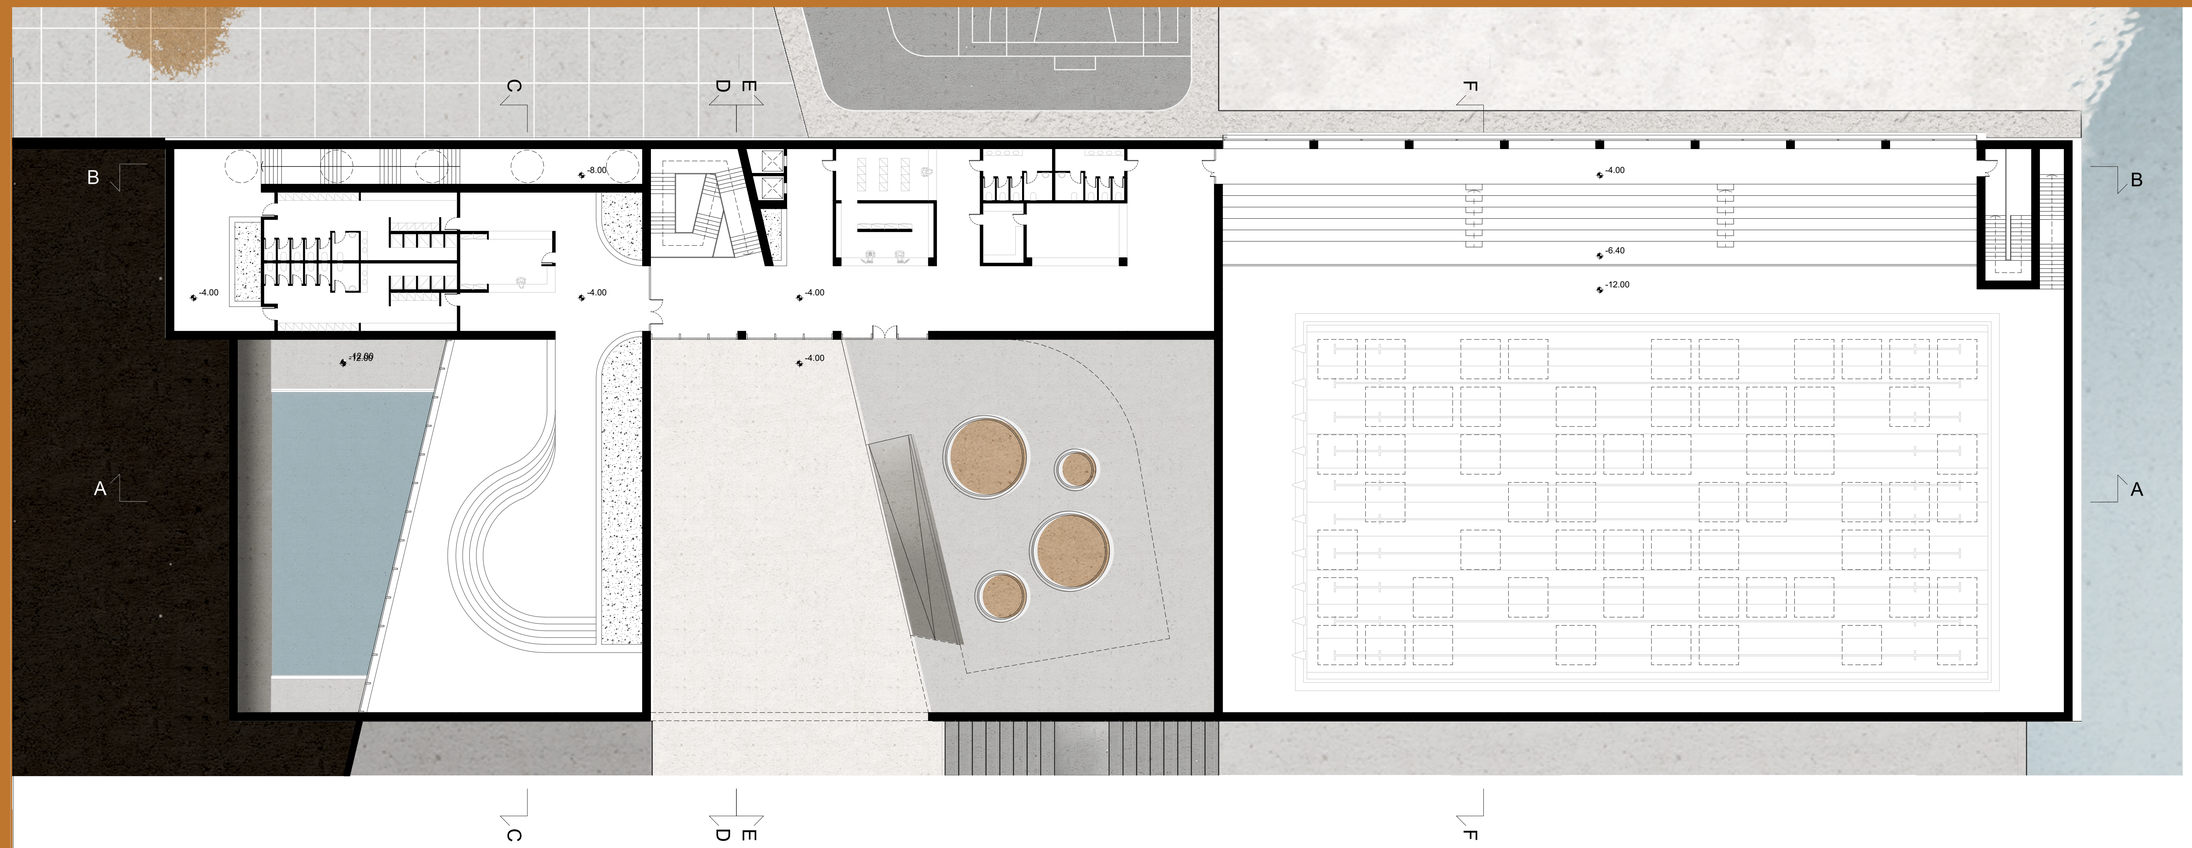

PIANTA PIANO TERRA - quota -2.80m

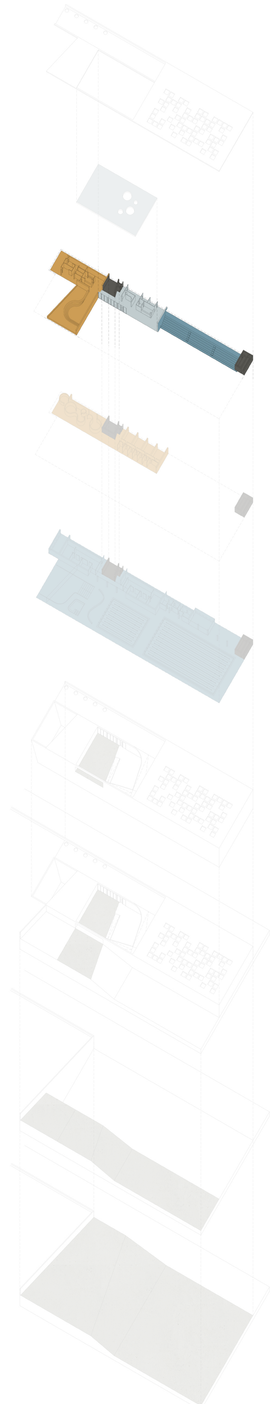

PROSPETTO SUD-OVEST

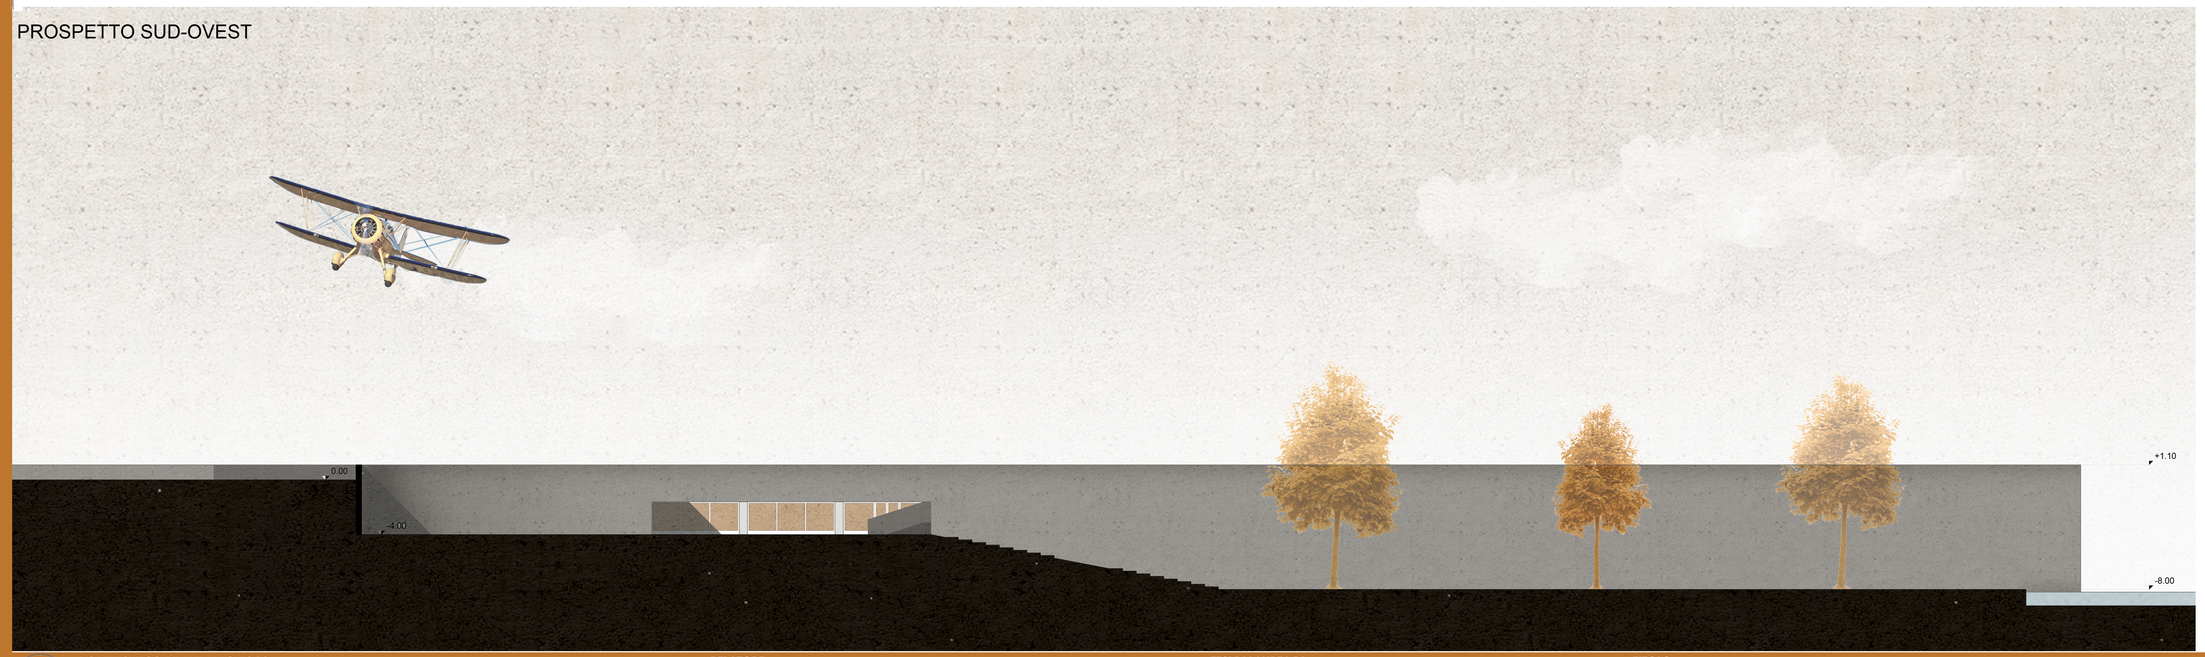

POLITECNICO DI MILANO 1863

SCUOLA DI ARCHITETTURA URBANISTICA INGEGNERIA DELLE COSTRUZIONI
LAUREA MAGISTRALE in ARCHITETTURA E DISEGNO URBANO A.A. 2019/2020

RELATORE :

PROFESSORESSA ILARIA PAMELA SIMONETTA VALENTE

TESI DI LAUREA DI:

LAURA DOTTORE _ 903995
FEDERICO COSTA _ 903826

TITOLO:

ARCHITETTURA PER LO SPORT COME ELEMENTO DI CONNESSIONE.
PROGETTO DEL NUOVO LIMITE URBANO A PORTO DI MARE.

EDIFICIO IPOGEO: PIANTA PT - PROSPETTO 1:200 TAV. 9