


PIANTA PIANO -2 - quota -10.80m

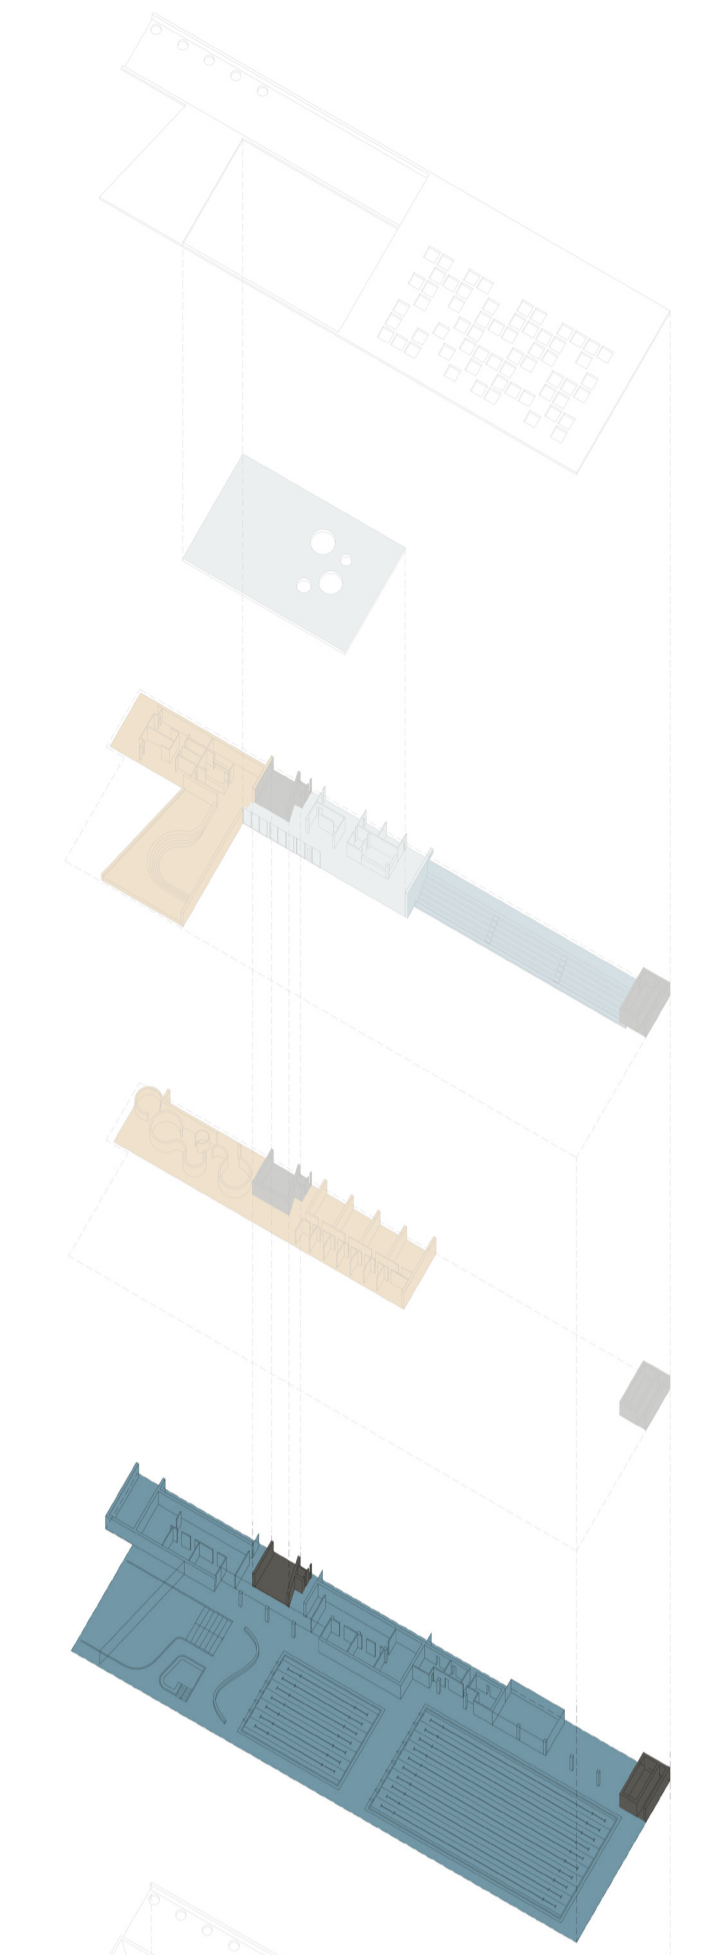

SEZIONE B-B'

