
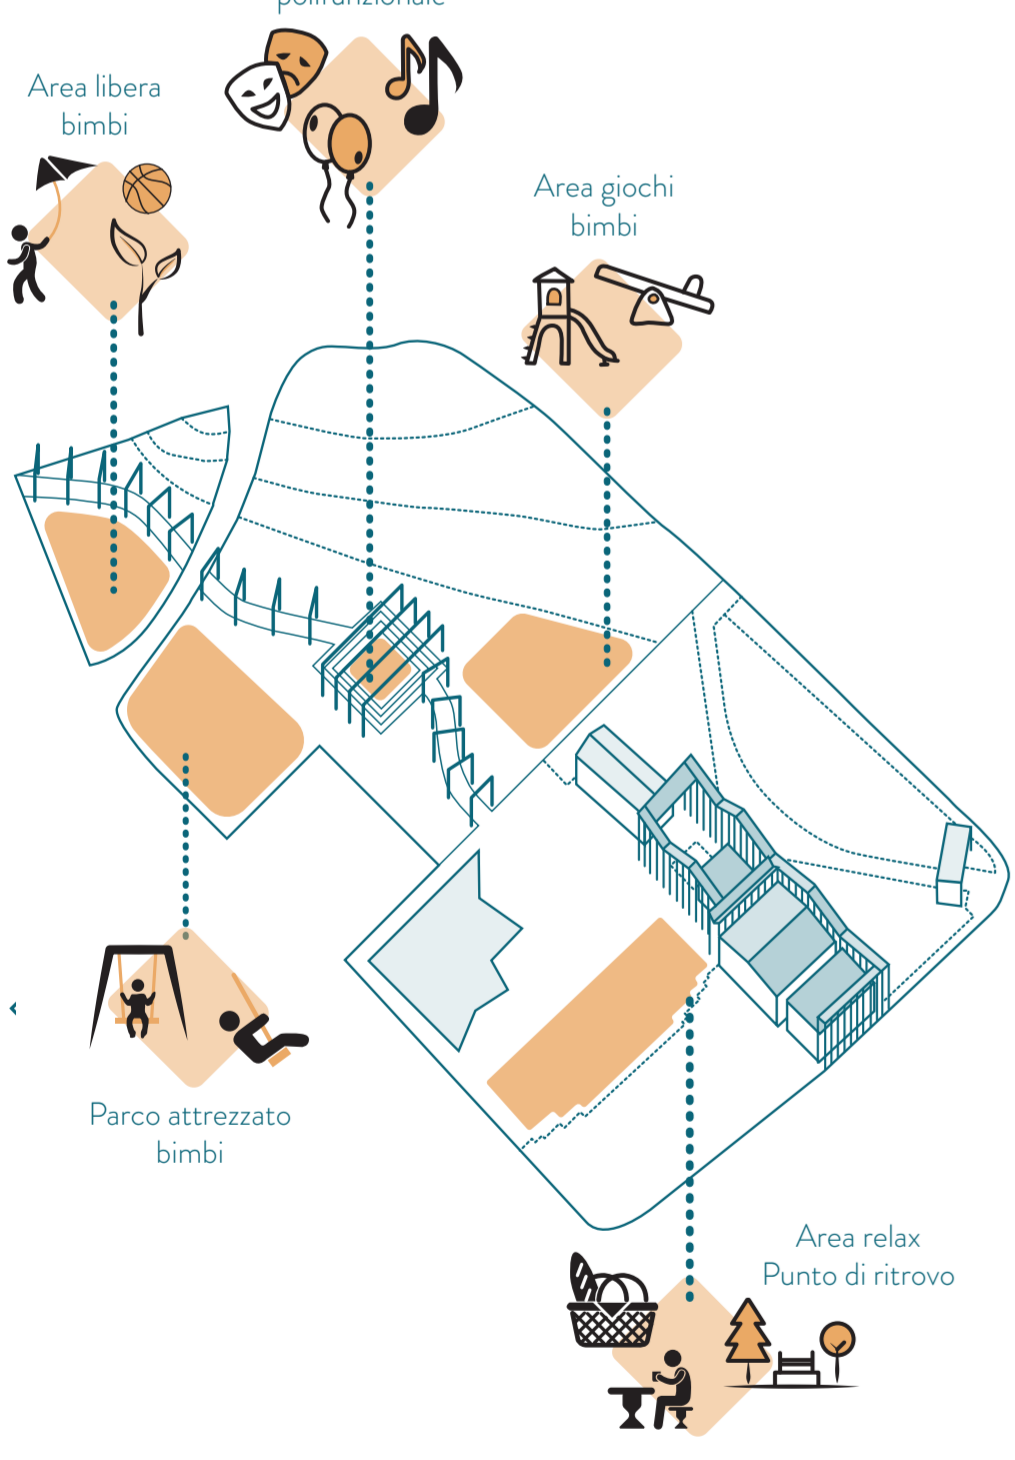


PARCO ATTREZZATO

Superficie territoriale totale: 13003 mq
Superficie adibita a parco: 8503 mq

Destinazione d'uso: Parco pubblico per i cittadini di Amatrice
Classificazione PRG: VP (Servizi Pubblici: Verde Pubblico)

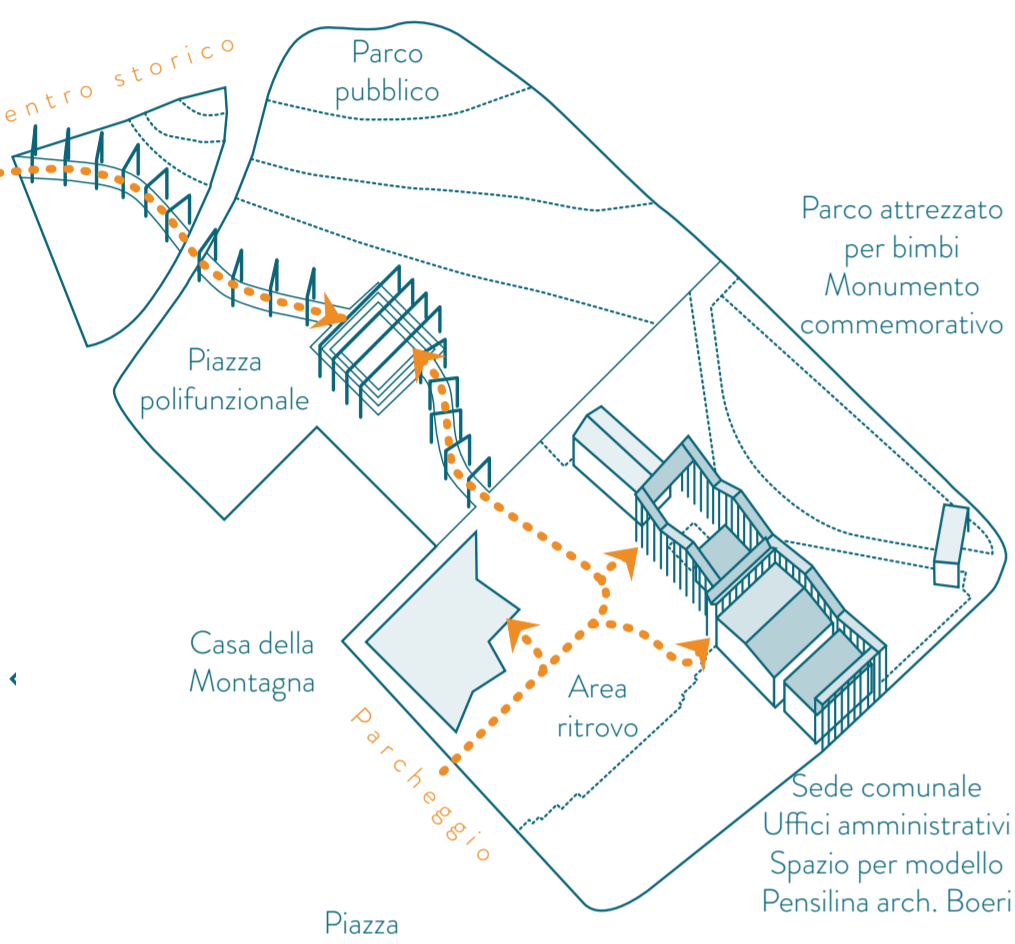

OGGI: IN PROGETTO:

Superficie Lorda di Pavimento: 3522 mq Superficie Lorda di Pavimento: 4400 mq

Destinazione d'uso: Area verde abbandonata e area asfaltata che comprende Casa della Montagna e sede del Comune
Attività: gestione comunale e sportiva

Descrizione struttura: area composta da spazio verde, la Casa della Montagna e uffici comunali collegati da una pensilina in legno

Materiali utilizzati: prefabbricati in legno

Destinazione d'uso: Parco attrezzato con piazza e percorso di collegamento tra la nuova sede del Comune e il centro storico
Attività: Percorso di collegamento, punto di riferimento, area polifunzionale, area relax, parco attrezzato, area libera, area gioco per bambini

Descrizione struttura: parco attrezzato con percorso di collegamento e piazza polifunzionale, comprende gli edifici del Comune e la Casa della Montagna con relativa zona di sosta/relax.

Materiali utilizzati: prefabbricati in legno



DETTAGLIO MATERIALI

