

Distanza: 1 Km dal centro storico
700 m dalla Frazione di San Cipriano

SAE SUD

Superficie territoriale totale: 14600 mq
Superficie adibita a SAE: 9375 mq

Destinazione d'uso: ora unità abitative per famiglie terremotate; il progetto prevede una riorganizzazione dell'intera area da adibire come B&B per turisti e per stranieri

N° parcheggi Sae est: 30 auto

Classificazione PRG: D (Artigianato e Piccole industrie)

VA (Servizi pubblici: Verde attrezzato)

Indice: =1 m3/m2 (D)

1.50 m3/m2 (VA)

Reception
Caffetteria / Bar
Deposito bici
Spazio polifunzionale

Mini golf

Centro alimentare Simply

Area giochi bimbi

Parco attrezzato

Punto panoramico

Area giochi

Minigolf

Area giochi

Area giochi

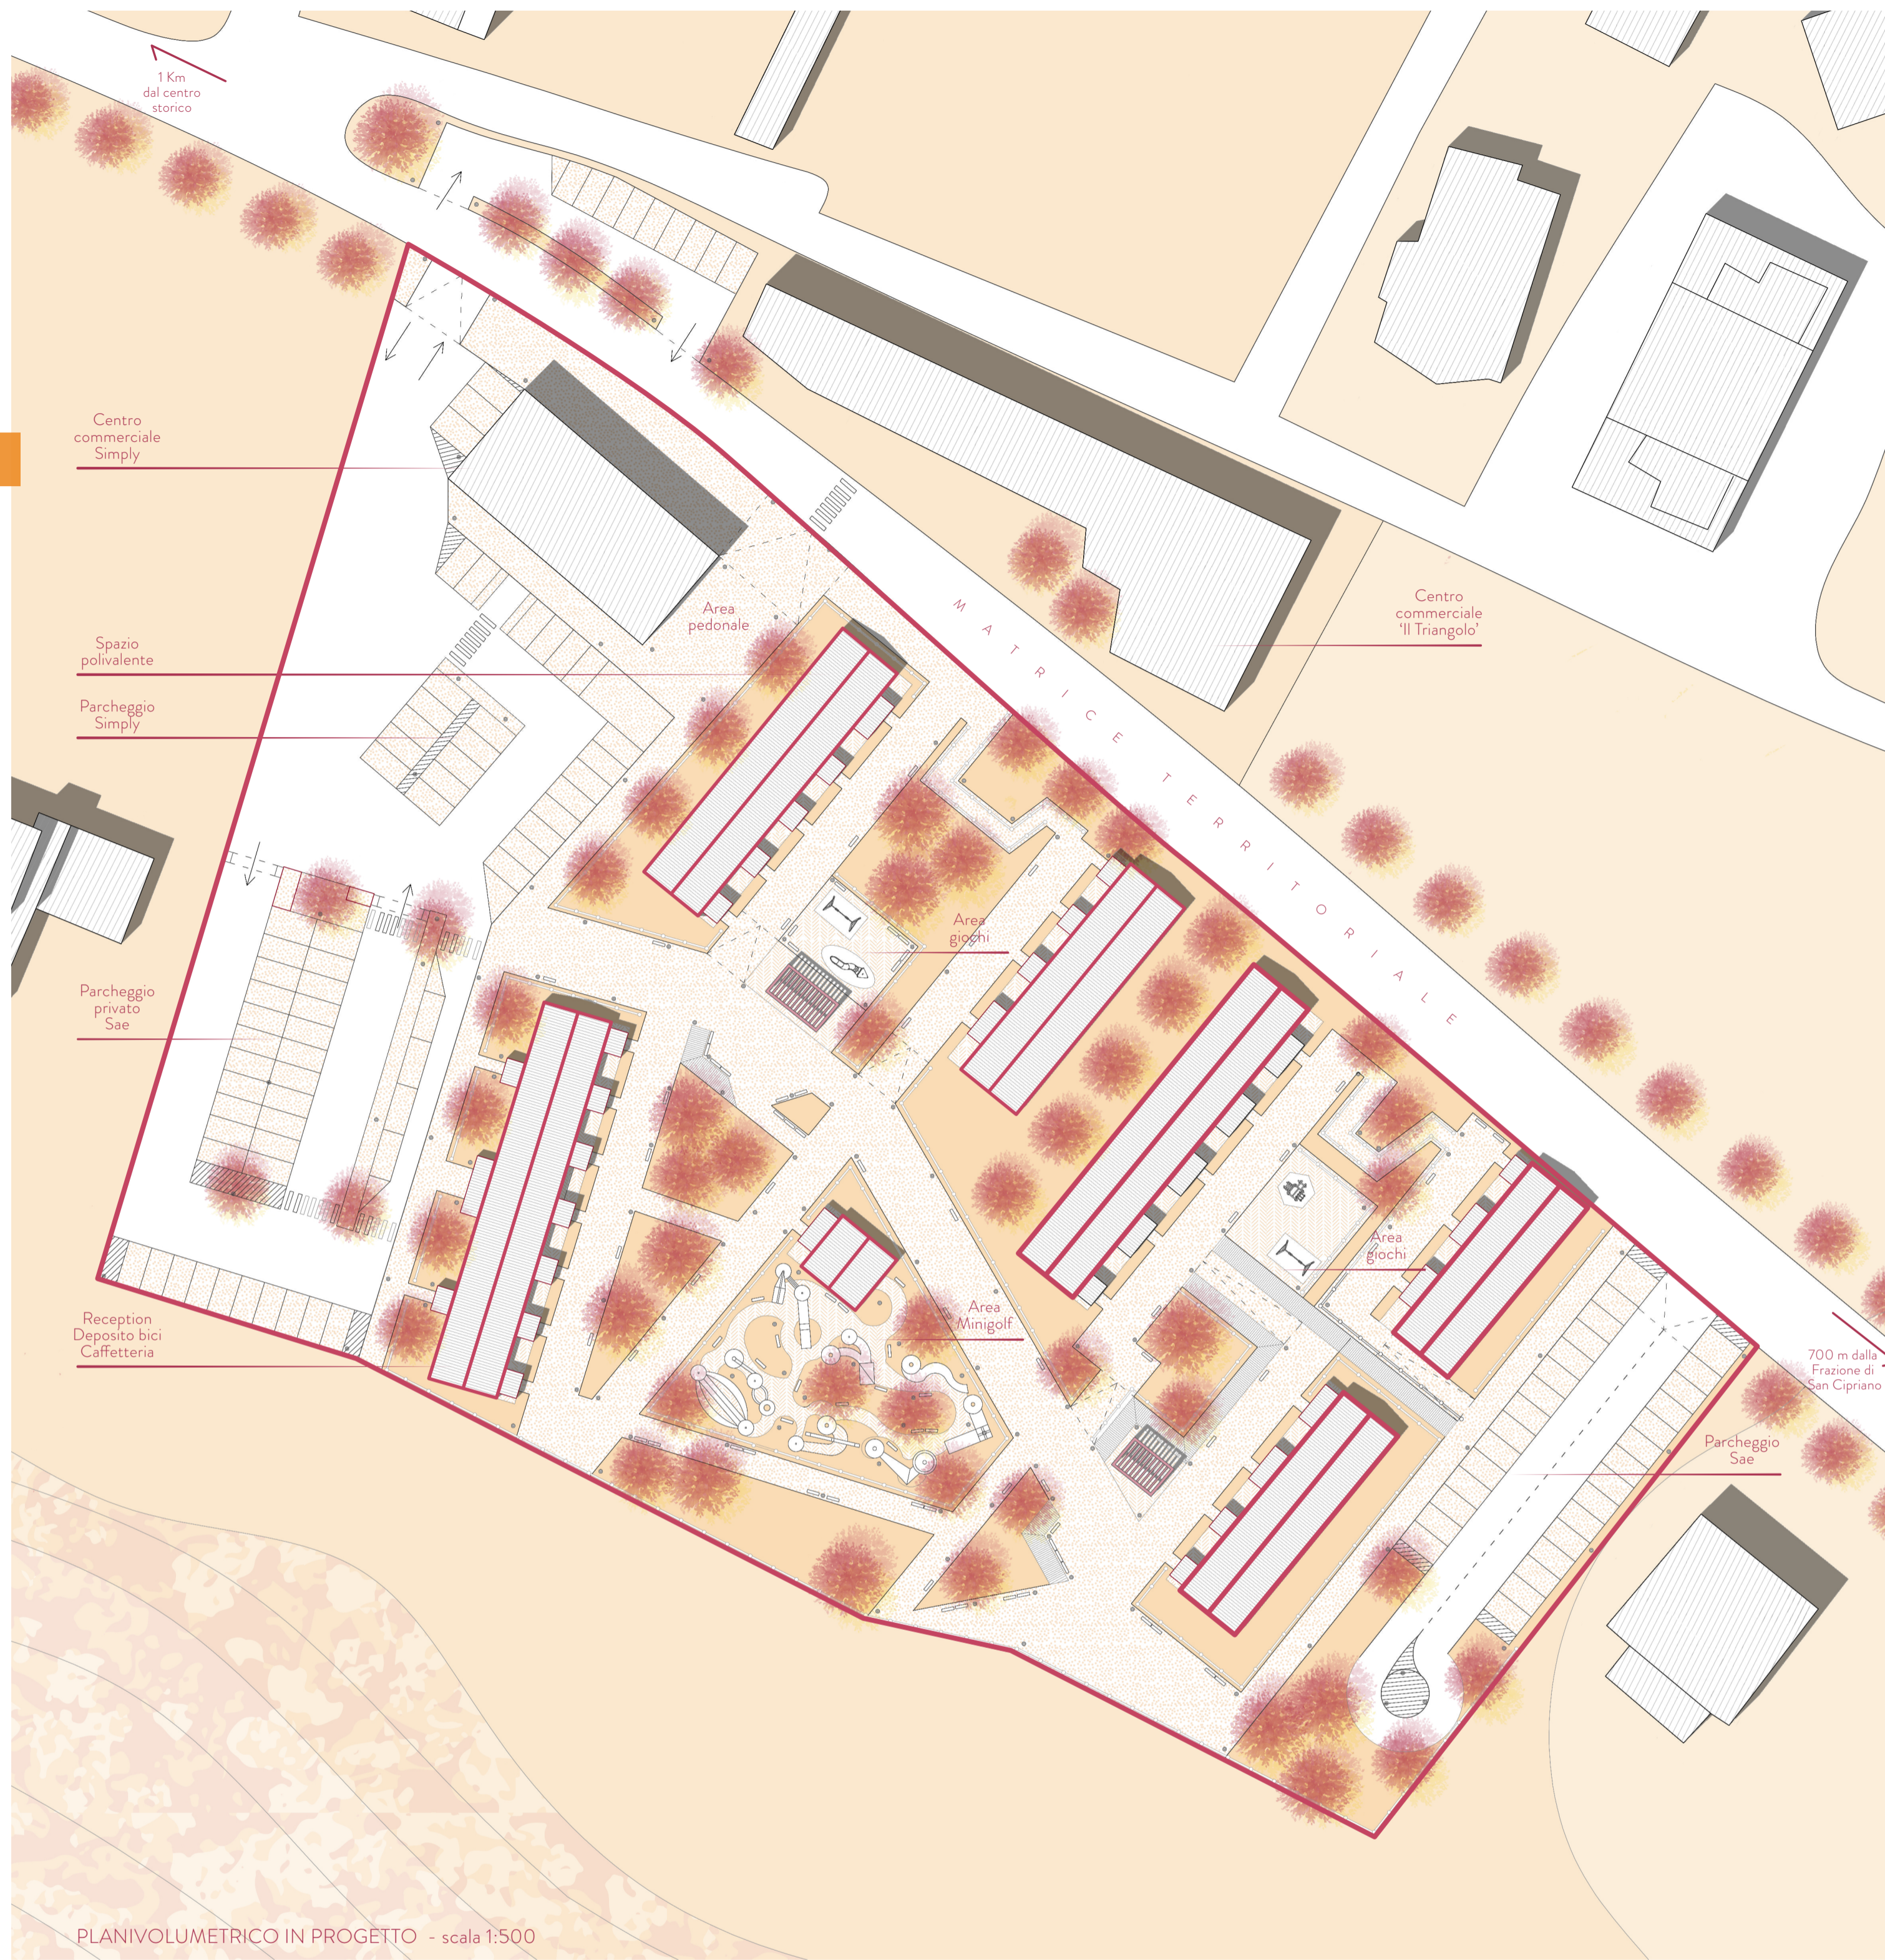

PLANIVOLUMETRICO IN PROGETTO - scala 1:500

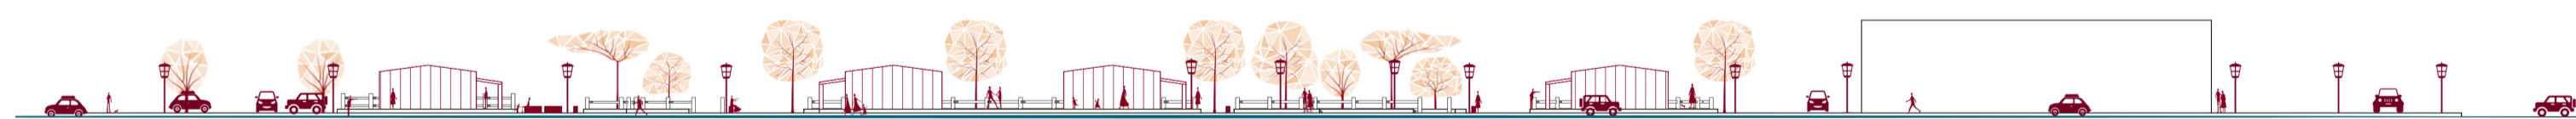

SEZIONE A - A' - scala 1:500

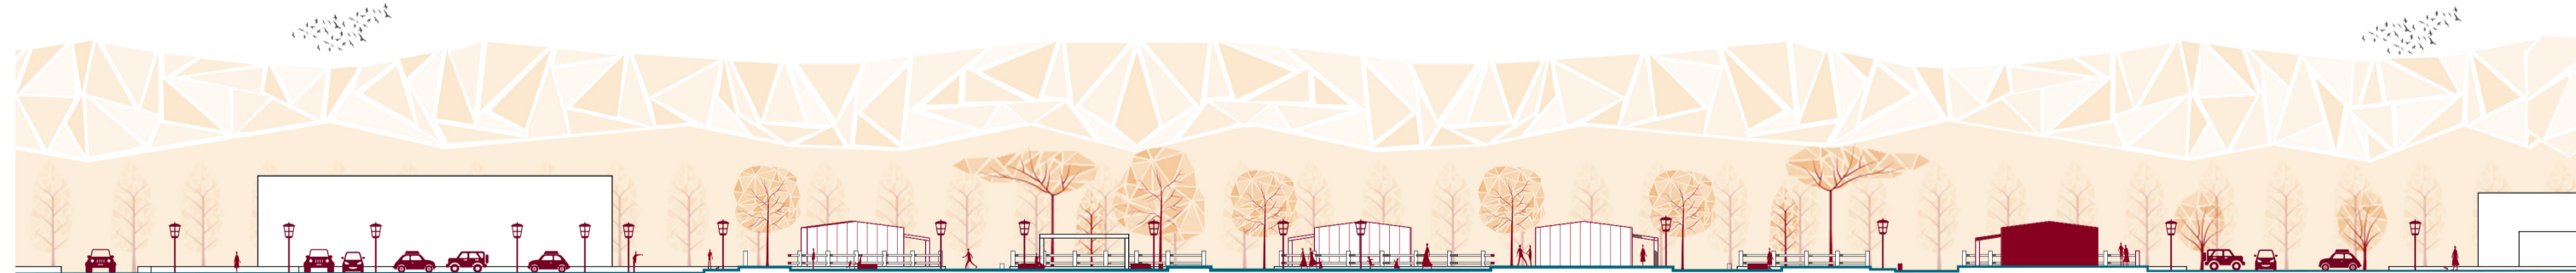



SEZIONE B - B' - scala 1:500



SEZIONE C - C' - scala 1:500



SEZIONE D - D' - scala 1:500

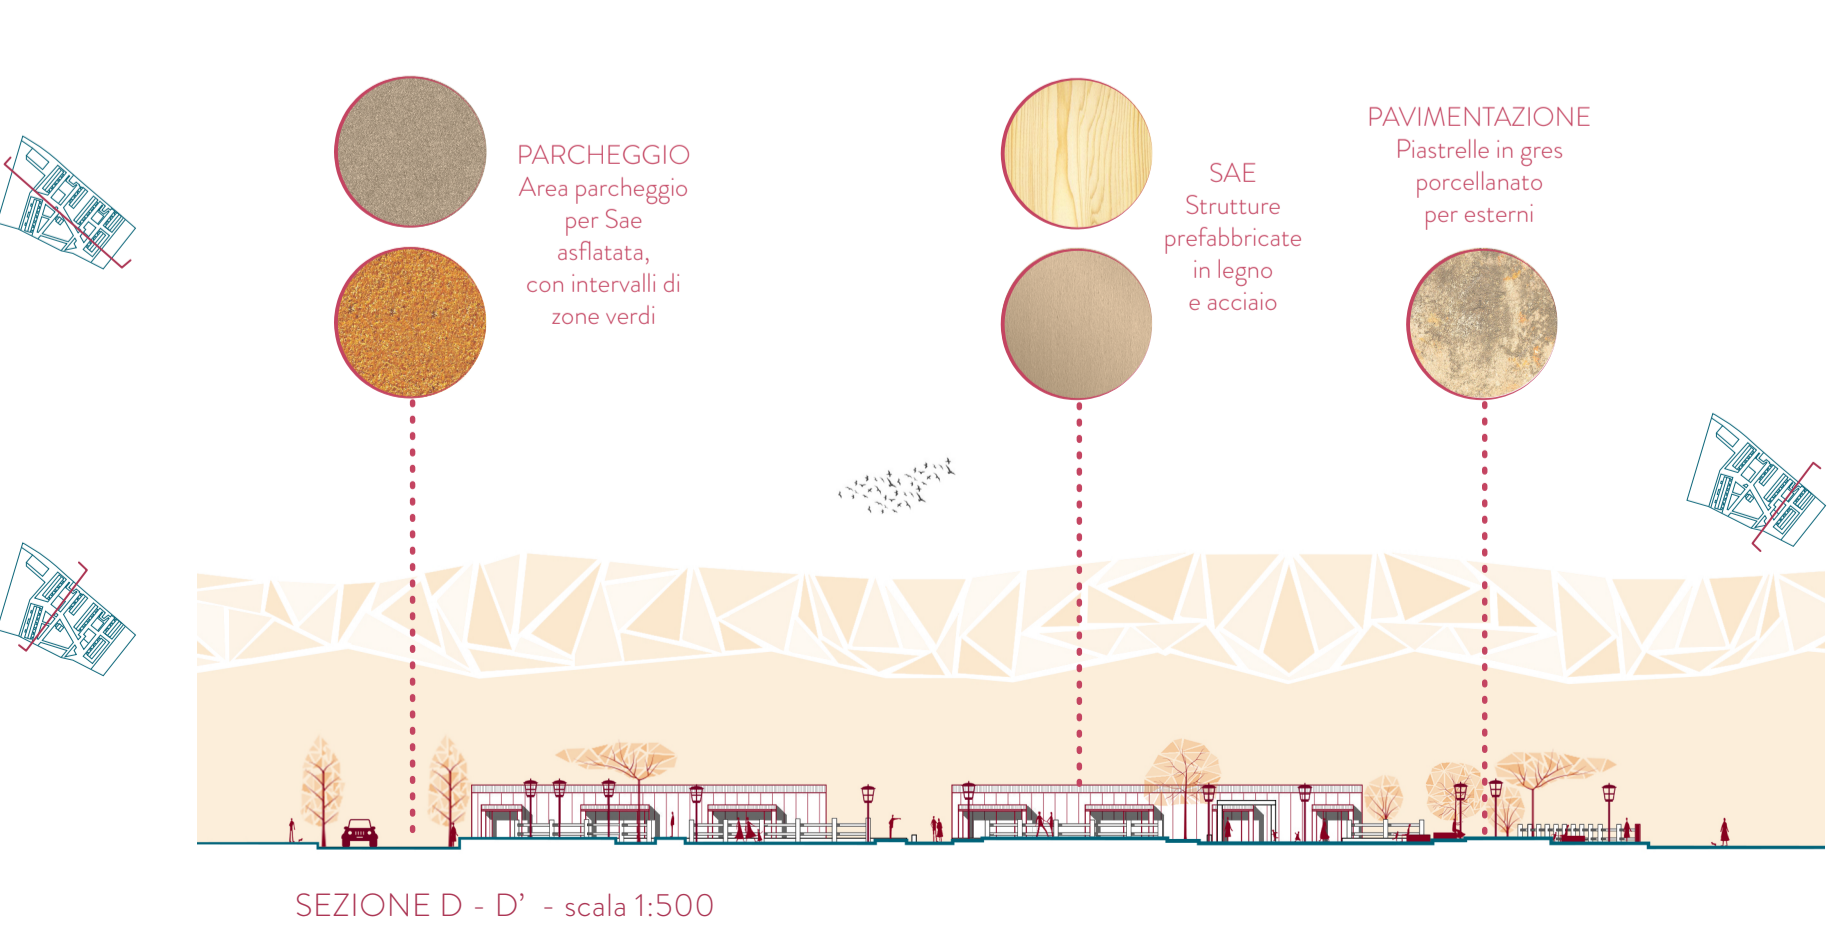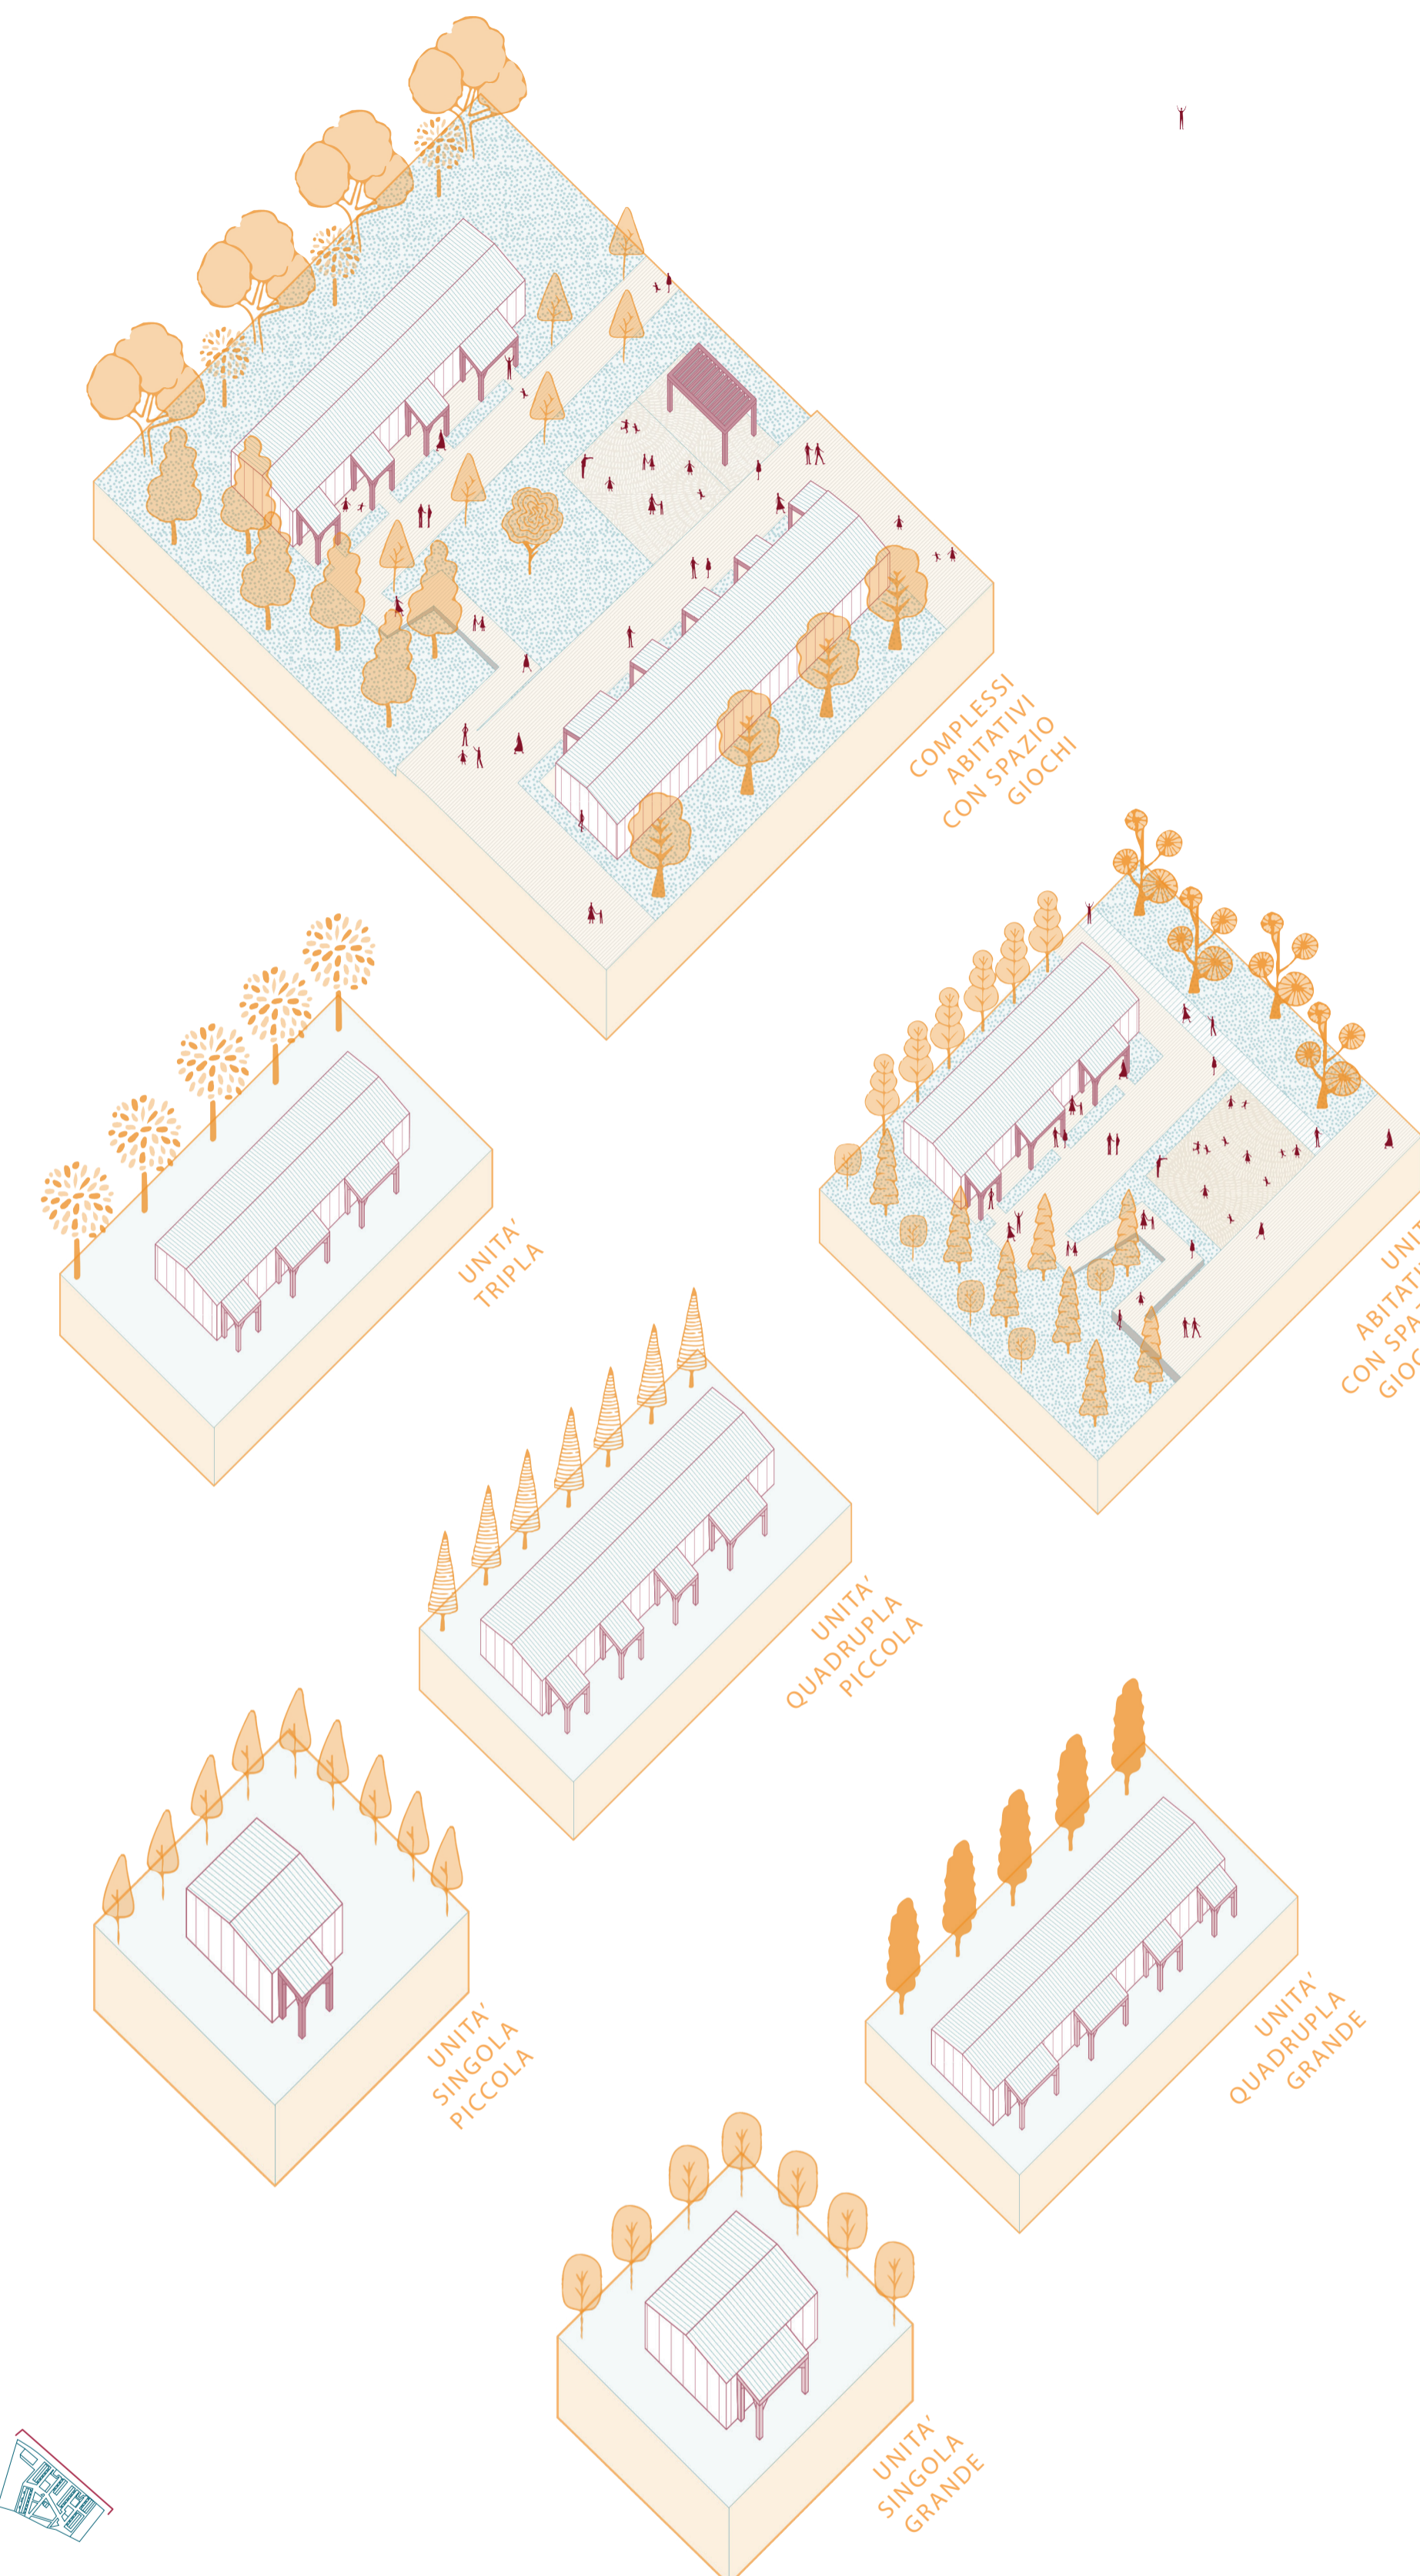

OGGI: IN PROGETTO:

Superficie Lorda di Pavimento: 2080 mq
Volume edificato: 6240 mc

Destinazione d'uso: soluzioni abitative in emergenza per famiglie terremotate diventate permanenti

Capienza unità familiare: 35 famiglie

Attività: area giochi bimbi, punto di ritrovo e parco attrezzato

Descrizione struttura: 8 moduli abitativi compatti e flessibili

N° parcheggi Simply: 53 auto e 13 motocicli

Materiali utilizzati: prefabbricati in legno e acciaio

Superficie Lorda di Pavimento: 1722 mq
Volume edificato: 5166 mc

Destinazione d'uso: soluzioni abitative B&B per turisti e per stranieri

Capienza unità familiare: 21 famiglie

Attività: area giochi bimbi, punto di ritrovo, deposito bici, reception, caffetteria, minigolf e parco attrezzato

Descrizione struttura: 5 unità abitative, un centro receptionist e uno per il minigolf

N° parcheggi Simply: 22 auto e 6 motocicli

N° parcheggi Sae: 27 auto e 8 motocicli

Materiali utilizzati: prefabbricati in legno e acciaio