


## Conoscere il luogo

La biblioteca comunale di Posada è posta in un luogo particolare all'interno del centro storico di Posada. L'edificio della biblioteca e la limitrofa piazza Zirota sono un punto di osservazione privilegiato sul paesaggio circostante, tanto che costituiscono un punto nevralgico del sistema urbano medievale della città. Inoltre piazza Zirota è uno dei pochi spazi aperti di medio-grande dimensione presenti nel centro storico. Per questo nella piazza vengono realizzati numerosi eventi culturali all'aperto.



La biblioteca comunale e il bastione nella parte bassa del centro storico di Posada

### Ricostruzione storica

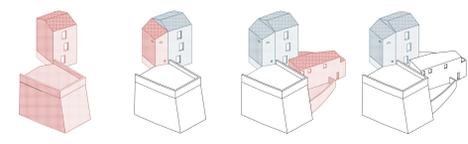

- 1300 / 1400**  
**Torre difensiva**  
Costruito in epoca medievale l'edificio era una torre di difesa a favore parte, insieme al bastione adiacente, della città murata della parte bassa del centro storico.
- 1600 - 1850**  
**Prigione Baronale**  
L'edificio viene trasformata in prigione baronale spagnola. Per adattare la torre difensiva al nuovo utilizzo viene aggiunto lateralmente un nuovo volume con delle scale che consentivano verticalmente i tre livelli della torre adibiti a celle carcerarie.
- 1900 - 1982**  
**Casa comunale**  
Nel corso del '900 l'edificio continua a svolgere un ruolo centrale all'interno del centro storico e viene trasformato in Casa Comunale. All'inizio del 1900 inoltre viene costruito un piccolo edificio residenziale adiacente alla torre.
- 1982**  
**Biblioteca comunale**  
Gli ambienti della torre vengono trasformati in biblioteca comunale. La biblioteca ha una sezione dedicata alla storia della Sardegna e partire dagli anni '90 fa parte del più ampio sistema bibliotecario Nuorese-Baronale.

### Lo sguardo verso il paesaggio

Dalla biblioteca e da piazza Zirota si ha una vista a 180 gradi sull'area sud del Parco della Tephora. Si ha così una vista privilegiata sul mare, le zone umide, l'area di San Giovanni e La Galetta, la "Posada nuova" e le montagne di Punta Figliarone, Monte Tephora, Cucuru e Luna e Monte Sanuzzo. I quattro diversi livelli del sistema piazza-biblioteca permettono una progressione verticale dello sguardo verso il paesaggio che da un taglio nell'edificio si apre sempre di più fino ad arrivare all'ultimo piano della torre. Da piazza Zirota invece, volgendo lo sguardo a nord, verso la rupe, si riesce a vedere il Castello della Fava che domina sull'edificio.



Vista sul paesaggio dalla finestra del secondo piano della torre



Vista sul paesaggio, primo piano

Vista sul paesaggio, piano seminterrato





Vista del Castello della Fava da Piazza Zirota

Il bastione visto dal basso

## La biblioteca comunale oggi


La biblioteca comunale di Posada è un polo importante all'interno del comune e in particolare del centro storico, sia per quanto riguarda l'importanza storico-architettonica dell'edificio sia nella promozione di eventi culturali. Ad oggi la biblioteca conta 779 volumi riposti su tre livelli dell'edificio in base alle diverse tematiche. In base alla normativa vigente (1,5 libri/abitante) il numero di volumi presenti risulta però inadeguato rispetto ai 2902 abitanti del territorio comunale.

### Funzioni e servizi esistenti

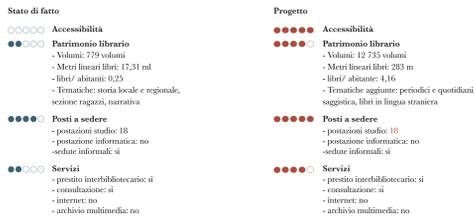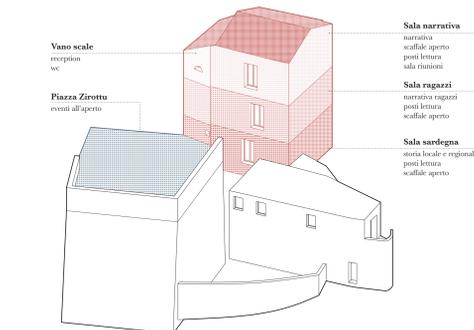

### Analisi del sistema bibliotecario della Regione Autonoma Sardegna

In Sardegna ci sono 700 biblioteche, unite da una rete di cooperazione bibliotecaria. La regione autonoma della Sardegna promuove le biblioteche, la lettura e i festival letterari attraverso finanziamenti annuali e una rete di servizi inter-biblioteccari.

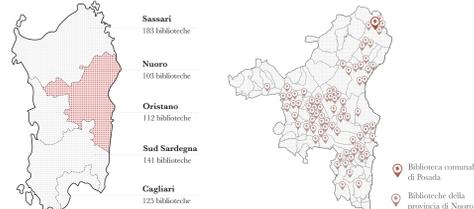


### Le biblioteche della regione sarda per province e le biblioteche della provincia di Nuoro



### I sistemi bibliotecari territoriali presenti nella provincia di Nuoro




### Il sistema bibliotecario territoriale del Nuorese e delle Baronie

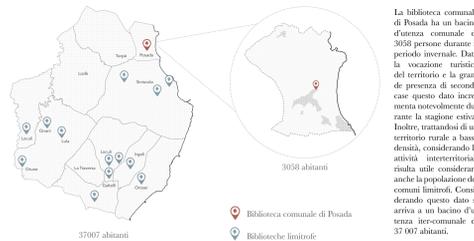

Le biblioteche presenti nei comuni limitrofi a Posada e il bacino di utenza

## Concept di progetto


### Ampliamento della biblioteca

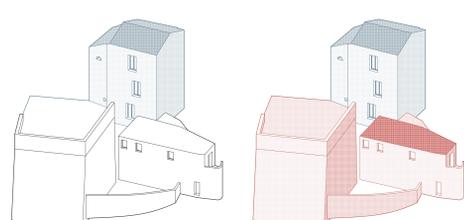


Le biblioteche comunali oggi

Ampliamento nel bastione e nel rudere


### Relazione con l'esistente

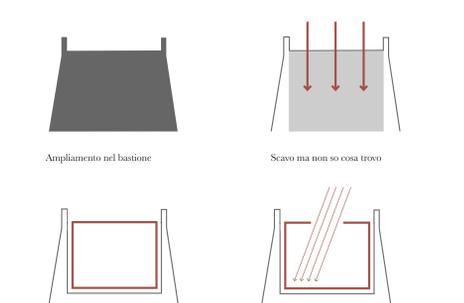

### Funzioni di progetto

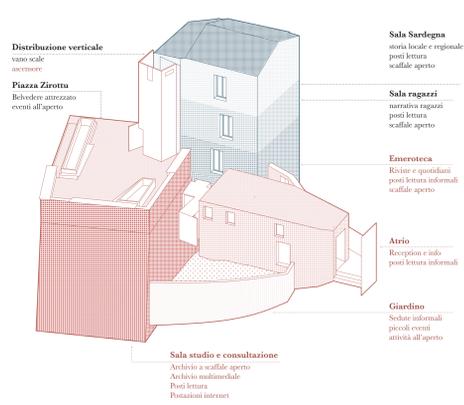


### Sistema di distribuzione

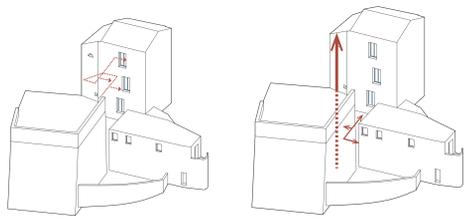

Distribuzione allo stato di fatto


Nuove connessioni verticali e orizzontali

### Viste sul paesaggio

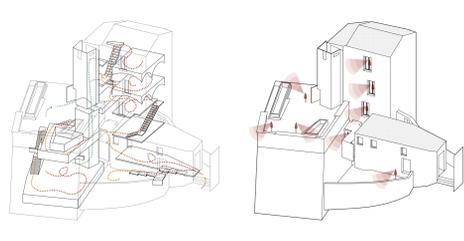

Distribuzione interna all'edificio

Ampliamento nel bastione e nel rudere

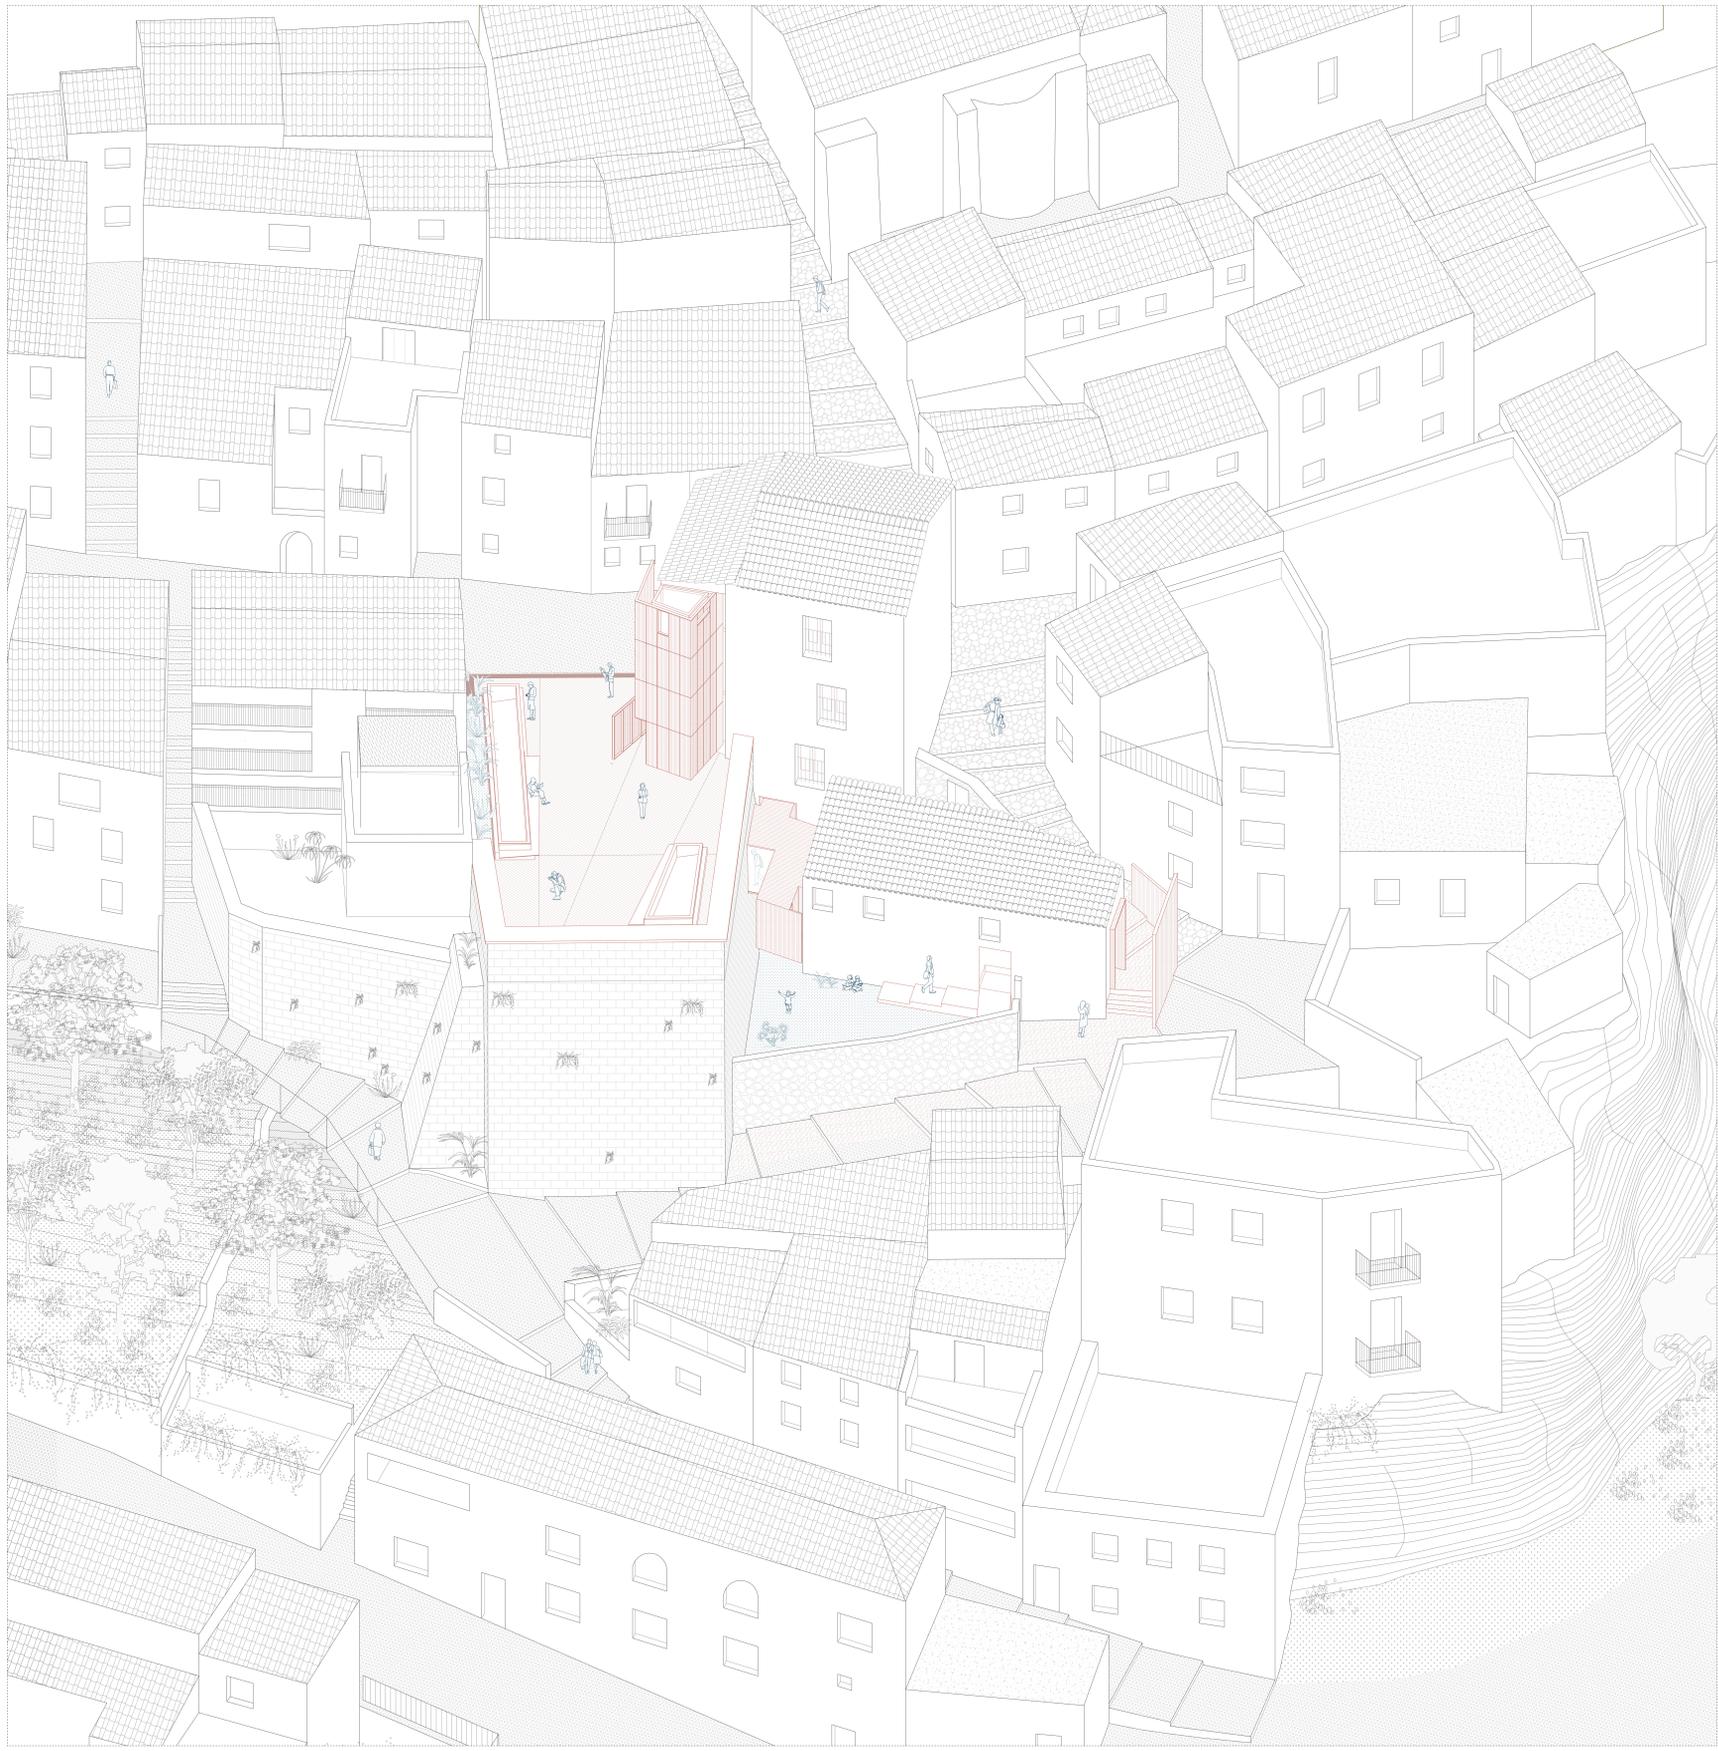

Ampliamento della Biblioteca comunale, assonometria scala 1:100