






Prospetto urbano

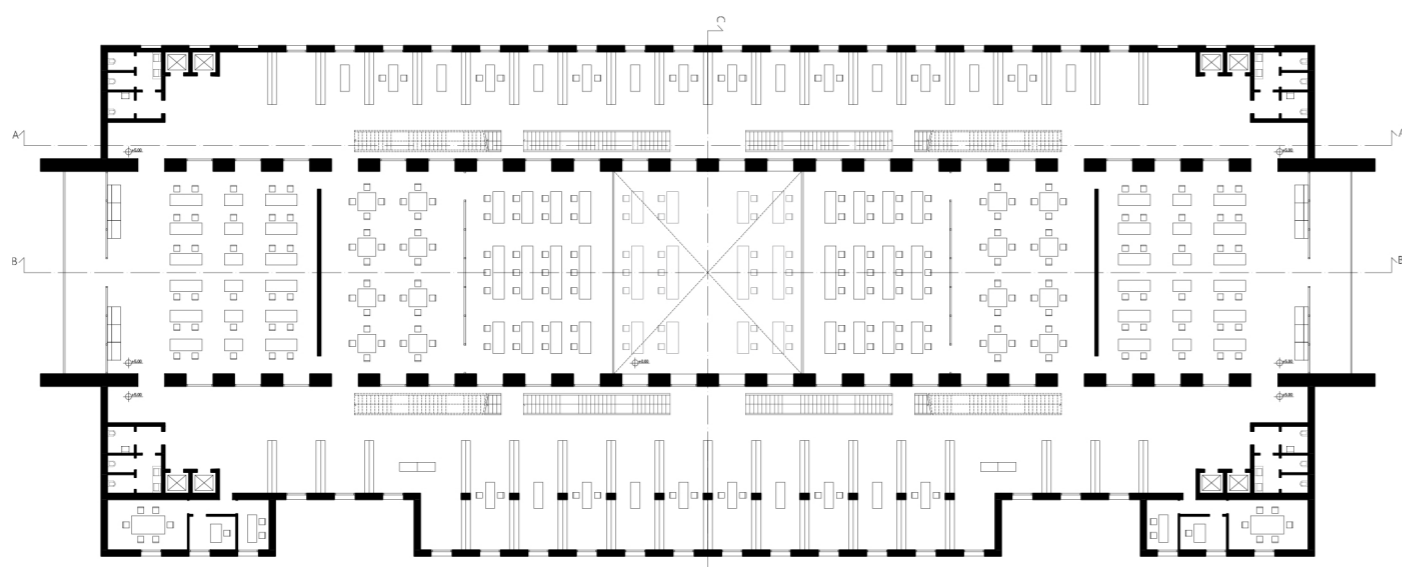


Pianta piano primo

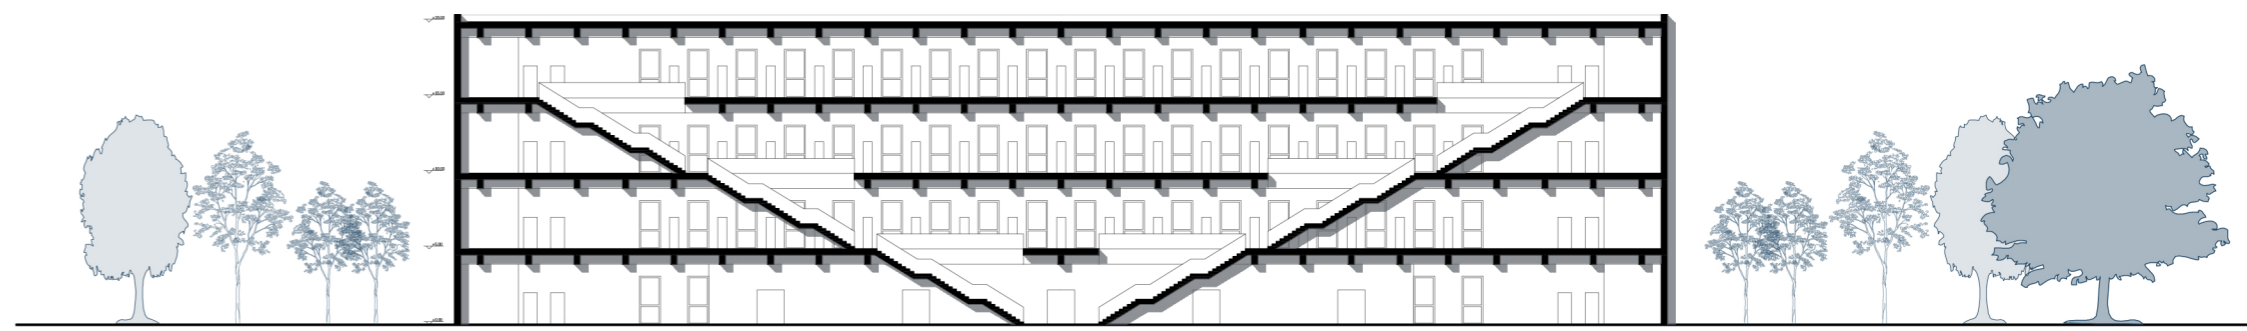


Sezione AA'

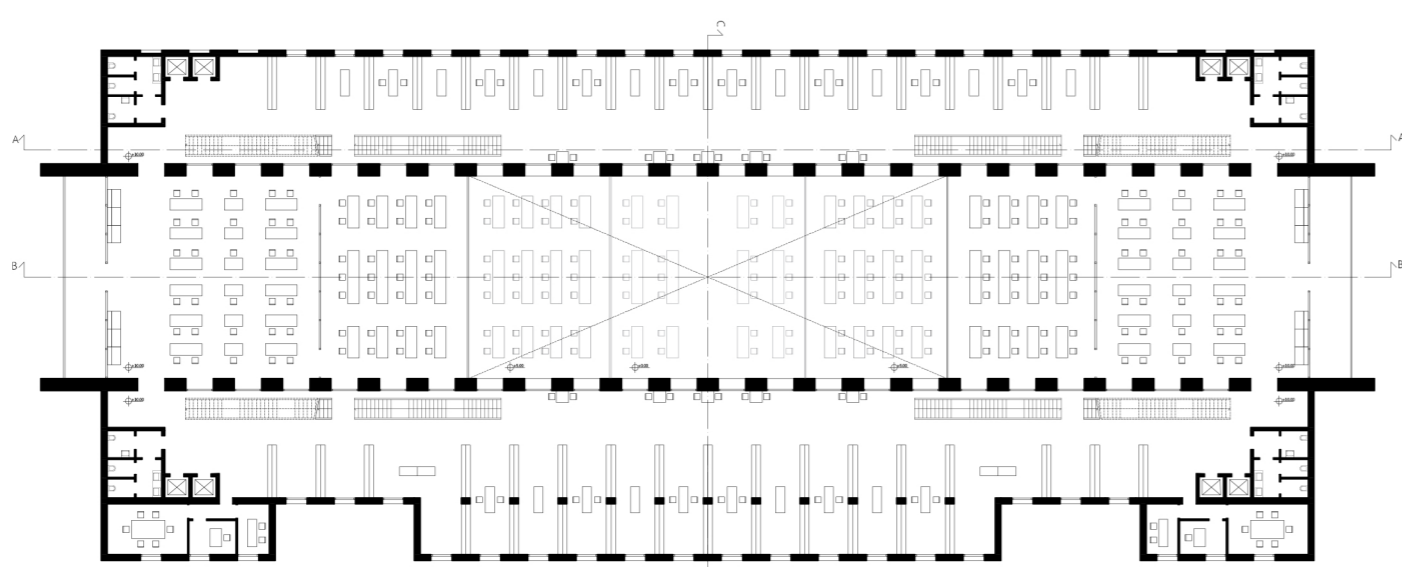

Pianta piano secondo

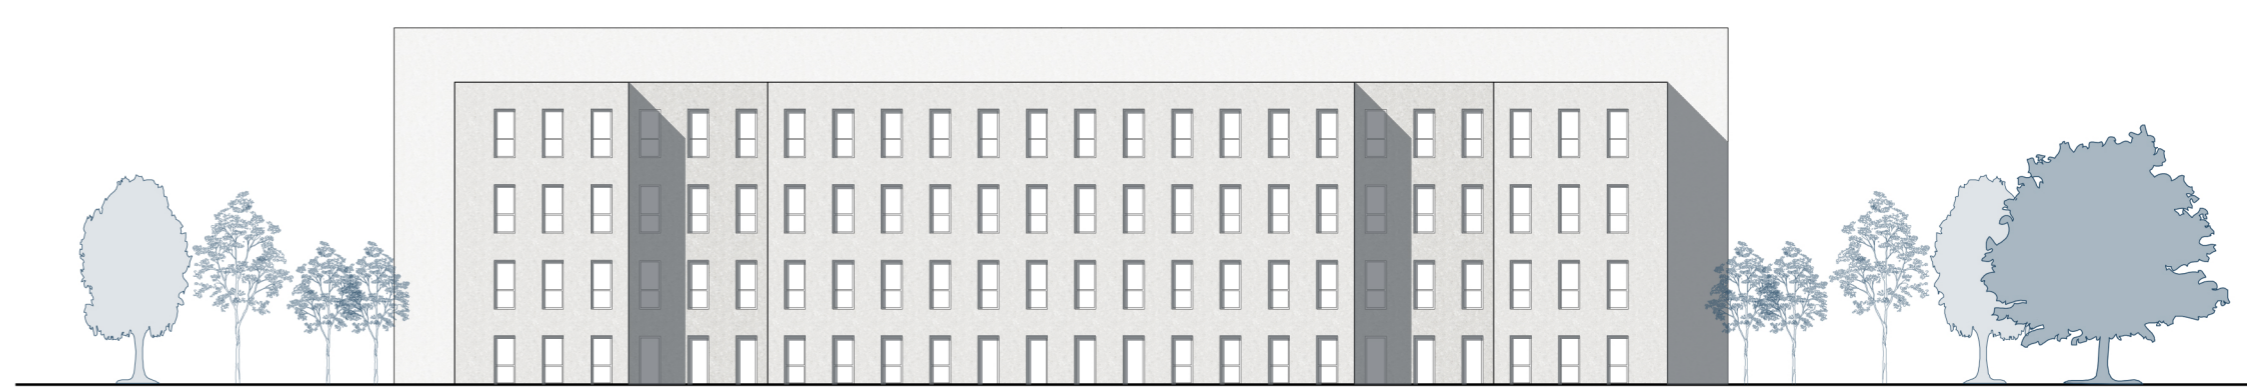


Prospetto longitudinale

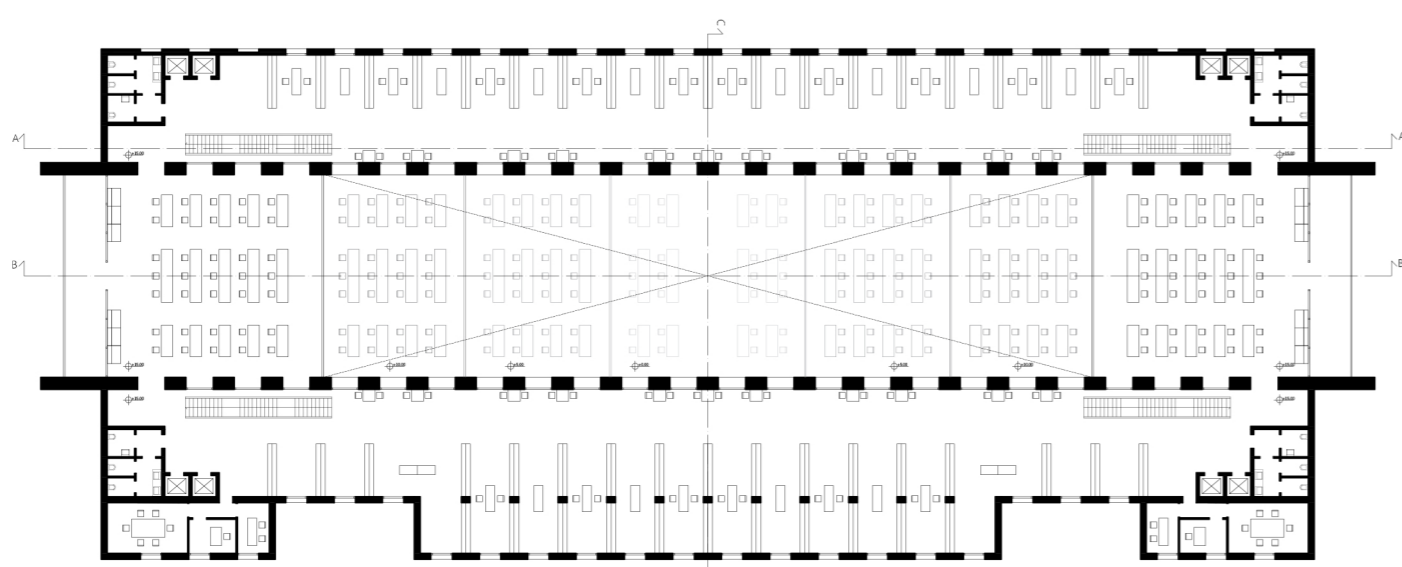


Pianta piano terzo



Sezione BB'

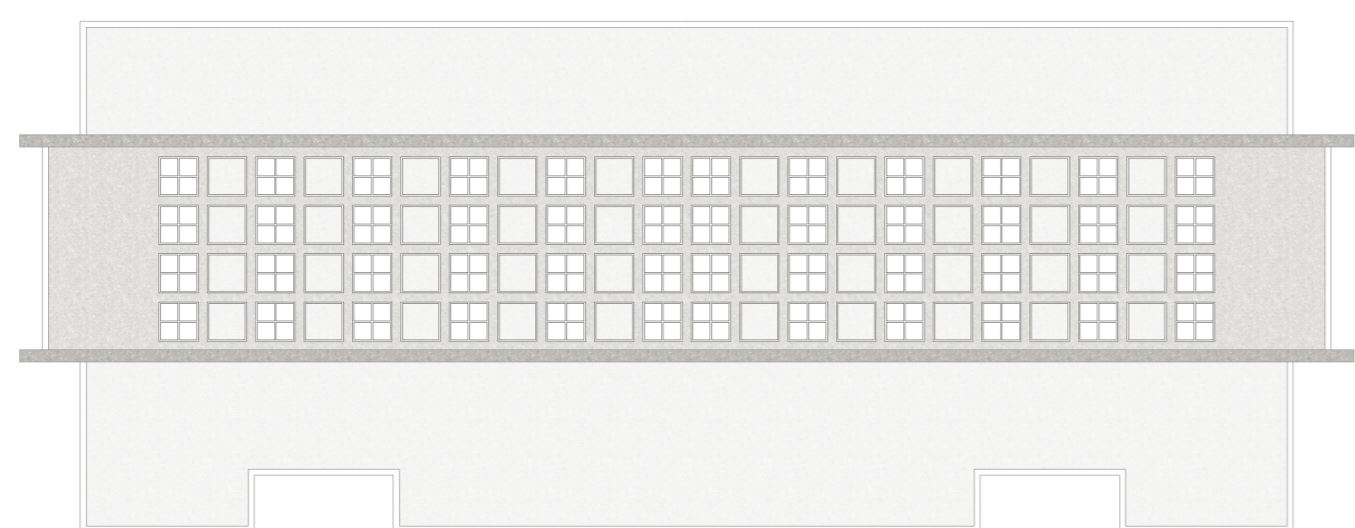

Pianta piano copertura

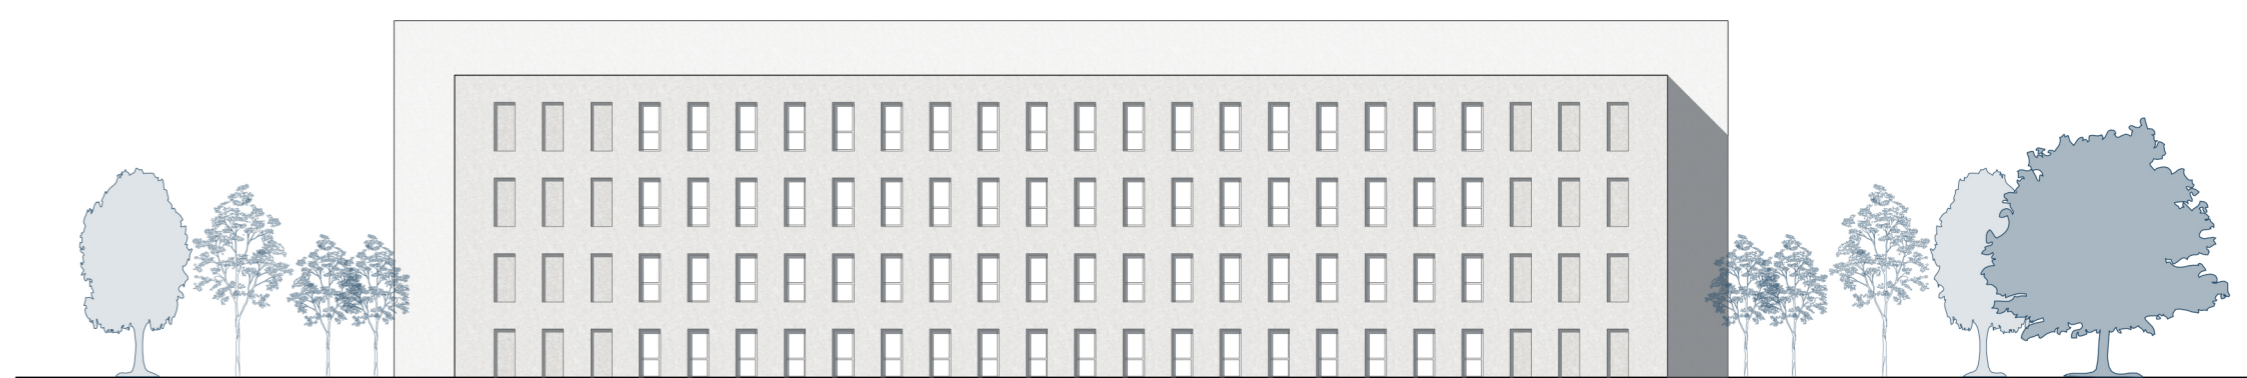

Prospetto longitudinale



Sezione CC'



Prospetto urbano