





ASSONOMETRIA STRUTTURALE

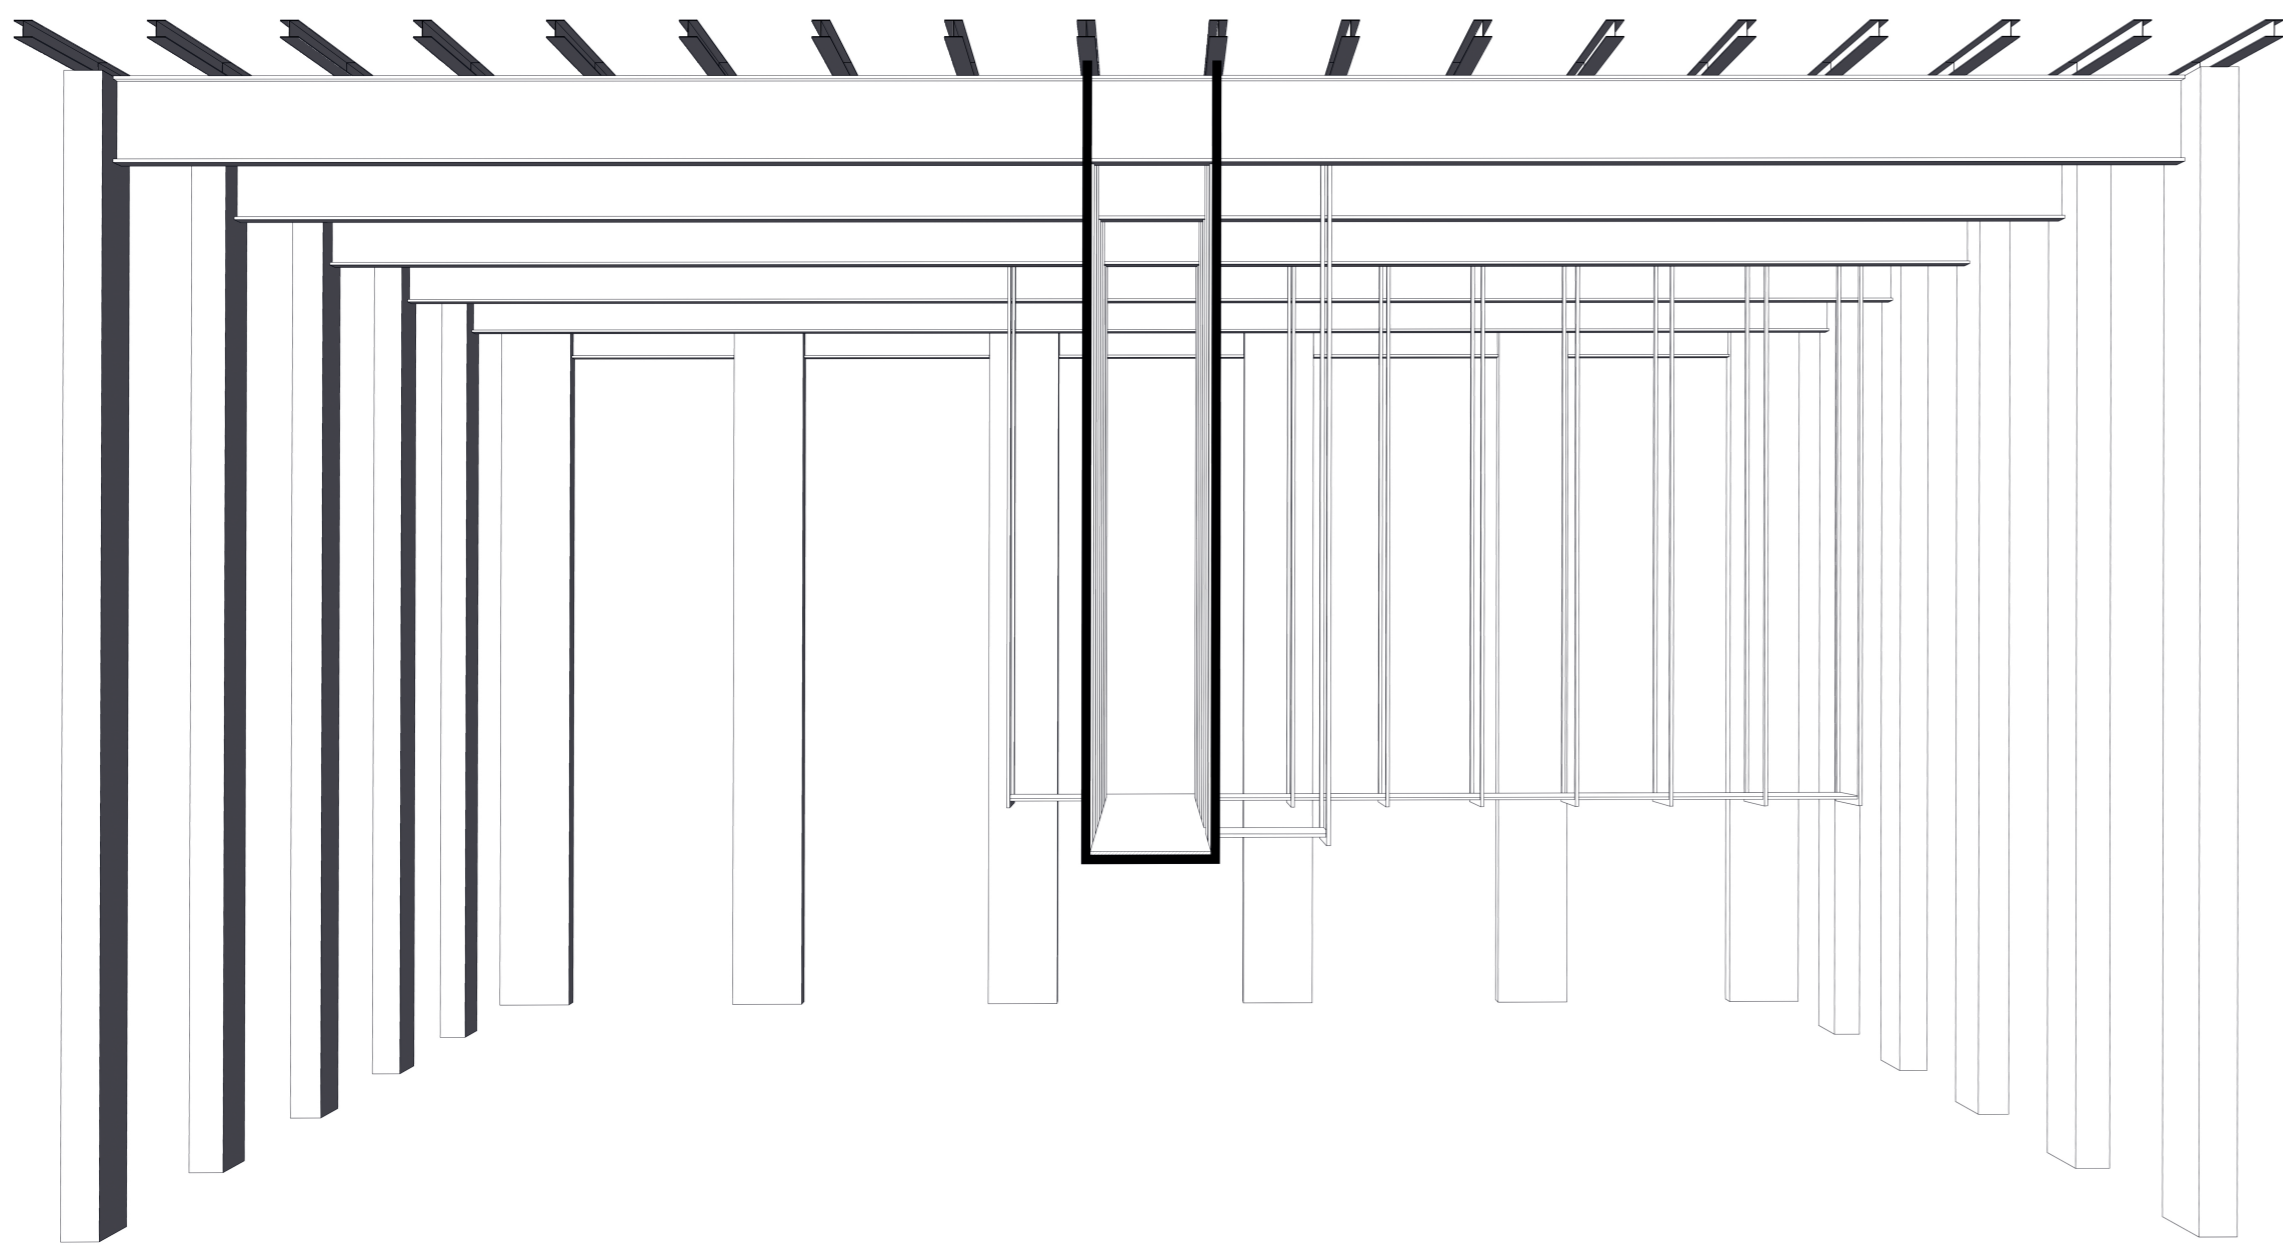

SEZIONE PROSPETTICA STRUTTURALE: AULA PISCINE

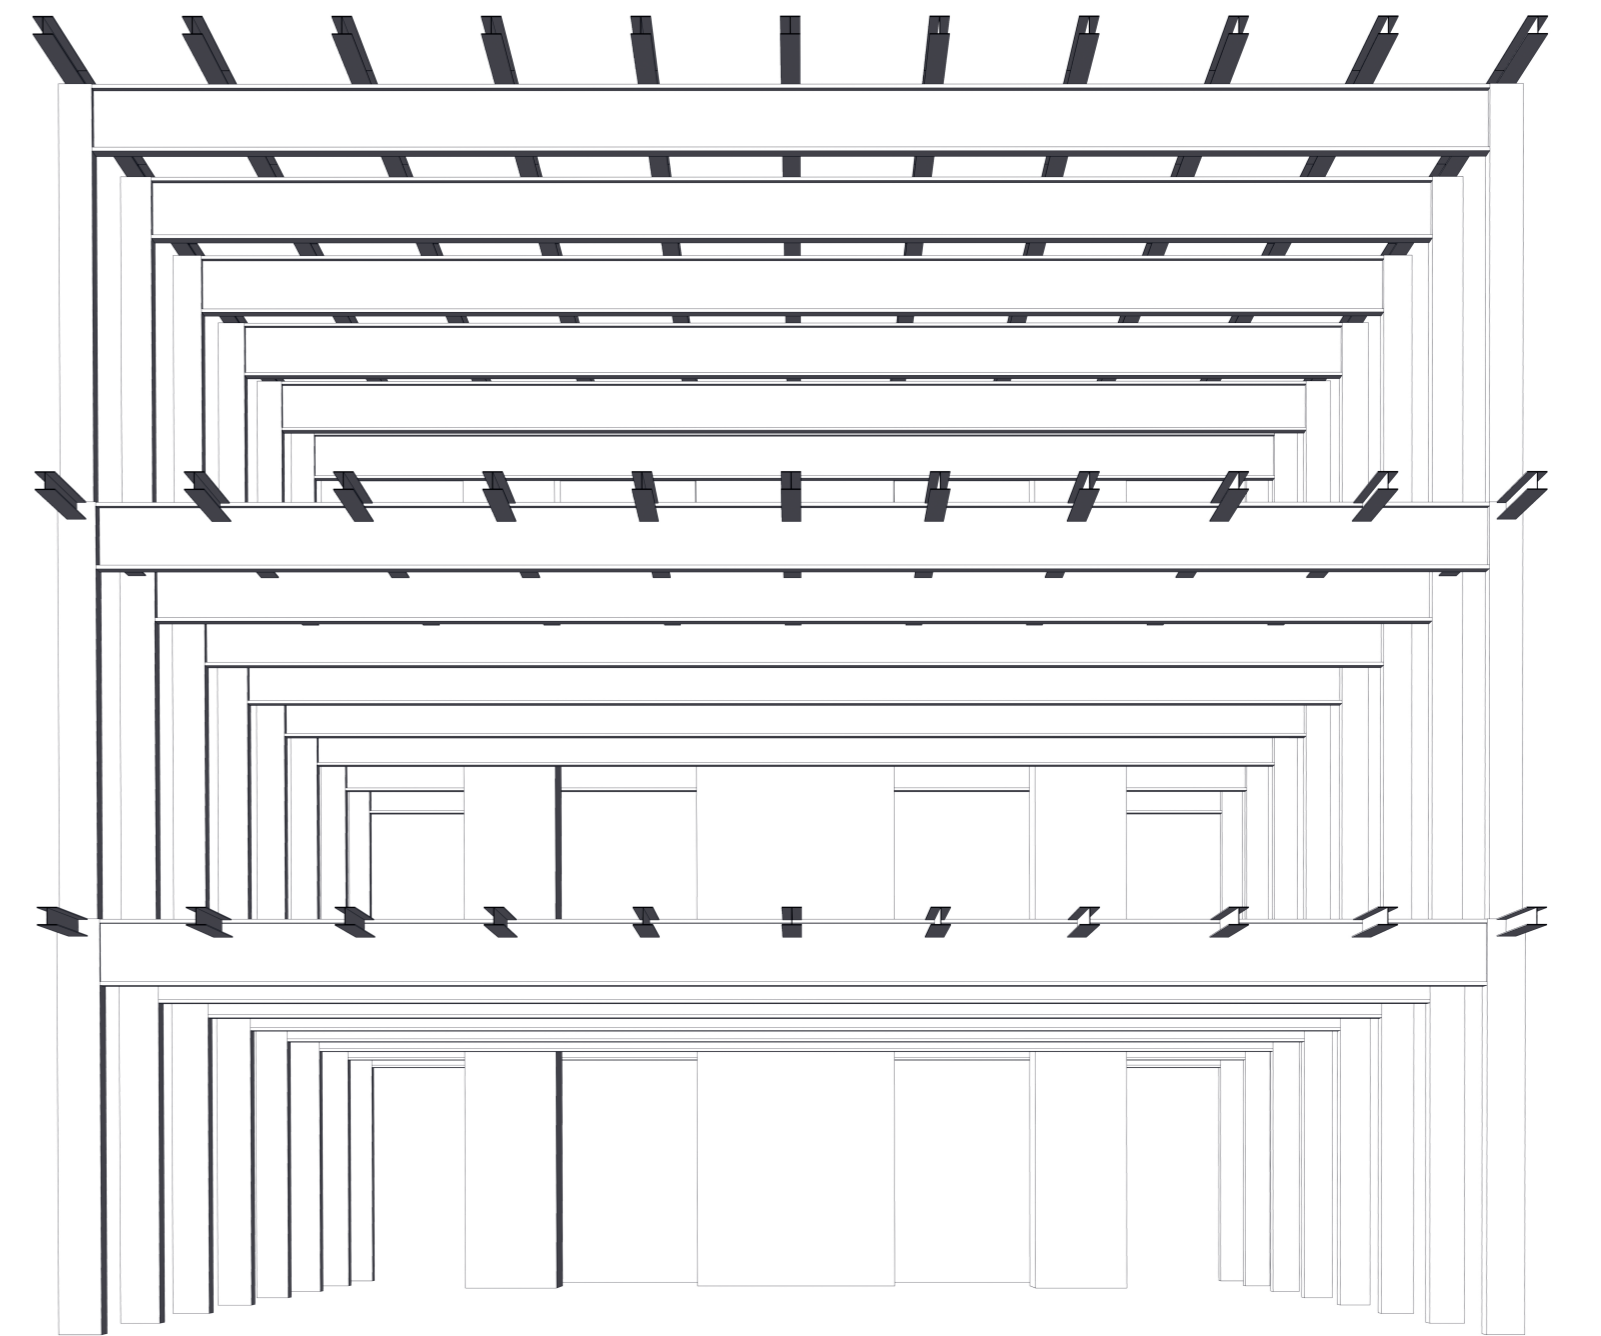

SEZIONE PROSPETTICA STRUTTURALE: BLOCCO NORD

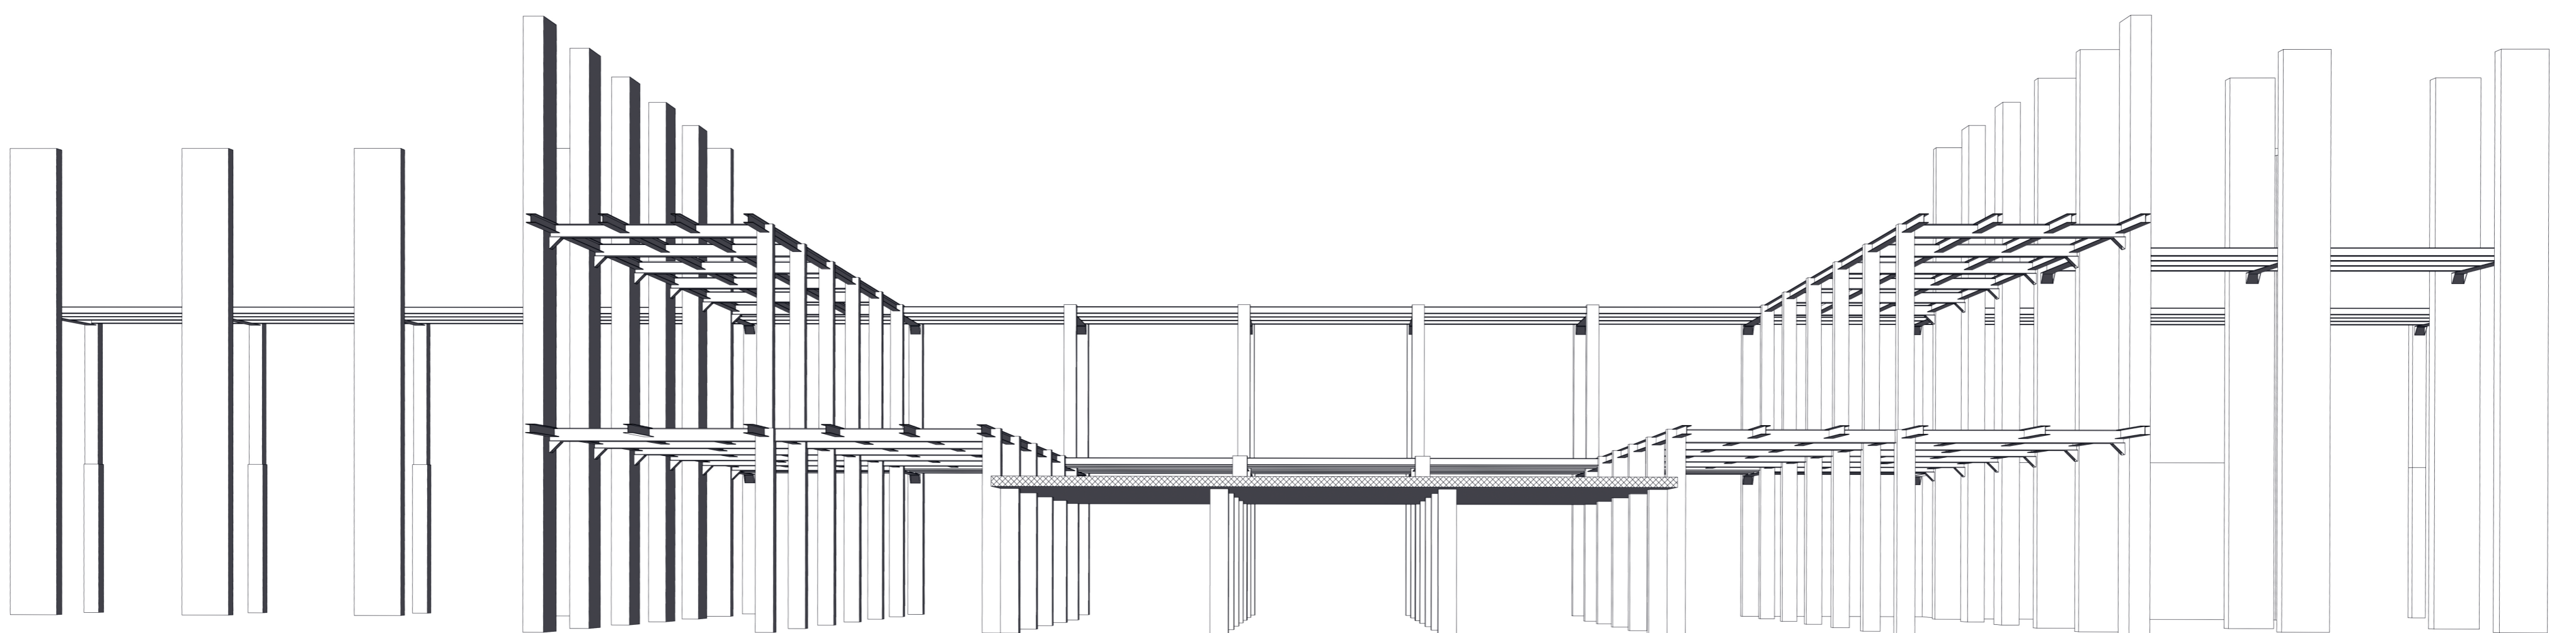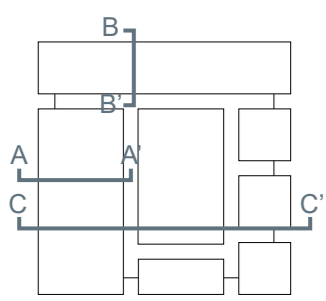

SEZIONE PROSPETTICA STRUTTURALE: BALLATOIO