


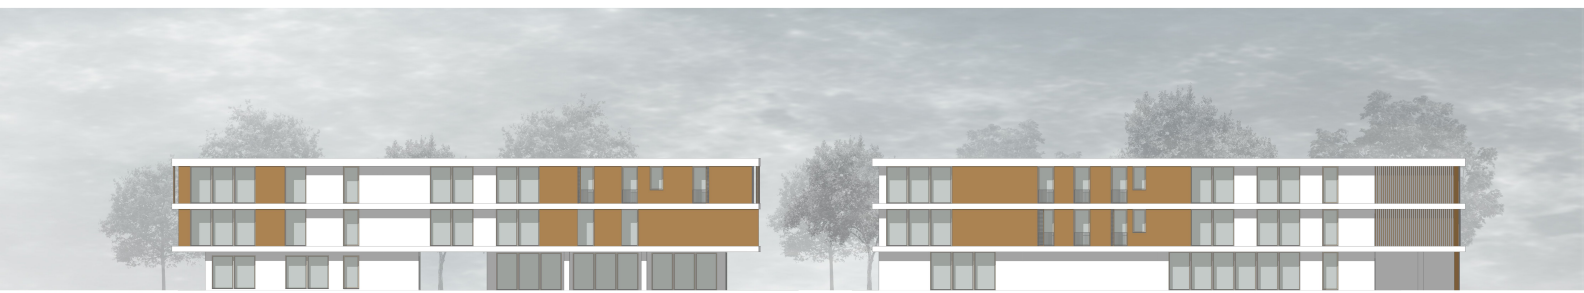

PROSPETTO OVEST



PROSPETTO EST




PROSPETTO NORD_1

PROSPETTO NORD_2



SEZIONE A - A'

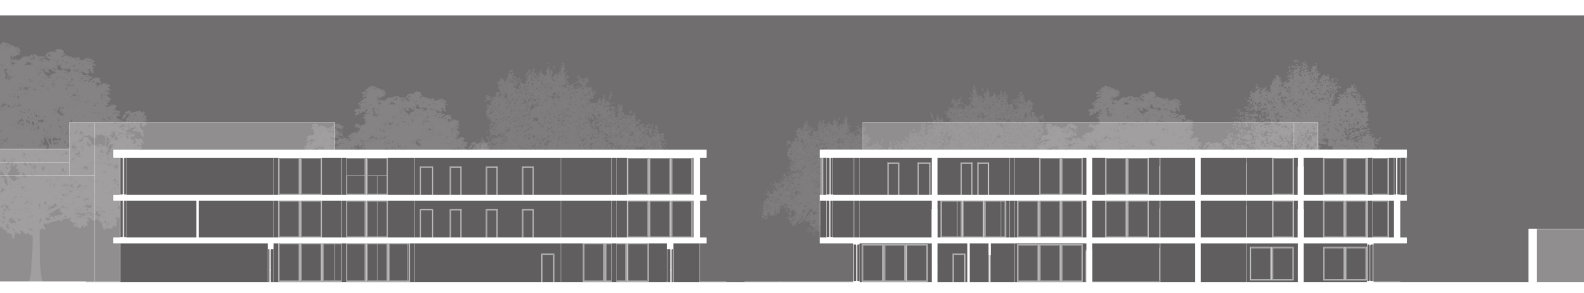

SEZIONE B - B'

PROSPETTI E SEZIONI _ EDIFICI STUDENTESCHI - 1:200