


ACCESSI



INGRESSO DA VIA TOFFETTI

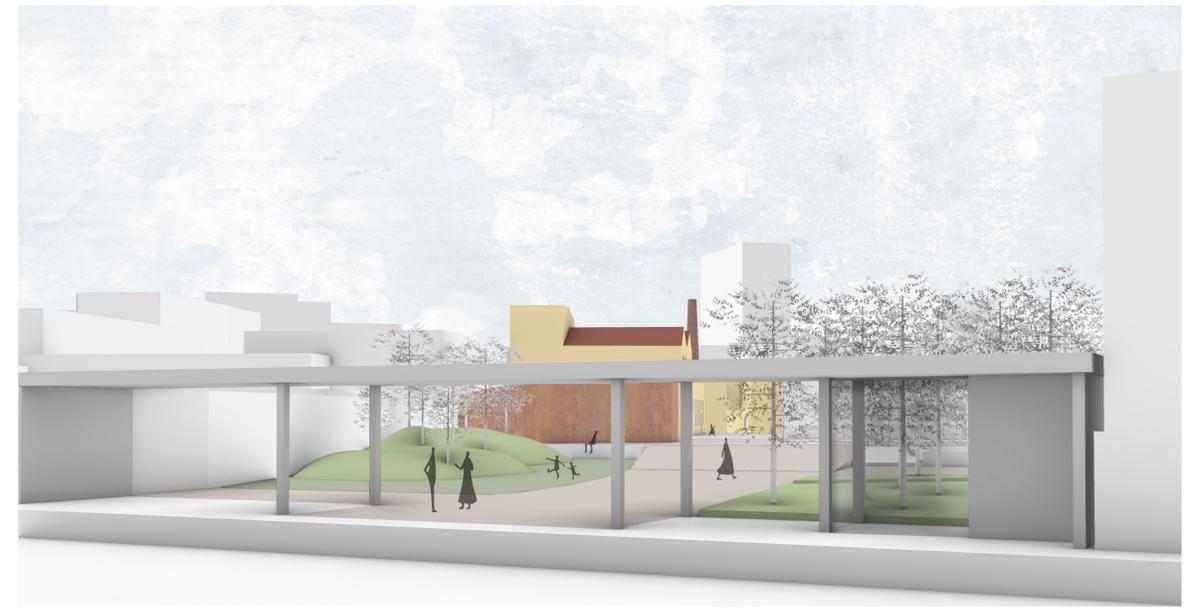

INGRESSO DA VIA CASSINIS - LA CIMINIERA



PIANTA AL SUOLO

VISTE

scala 1:500