



TAV 14 PIANO TIPO A

Clusterwohnungen e Spazio sovraccollettivo tipologia A

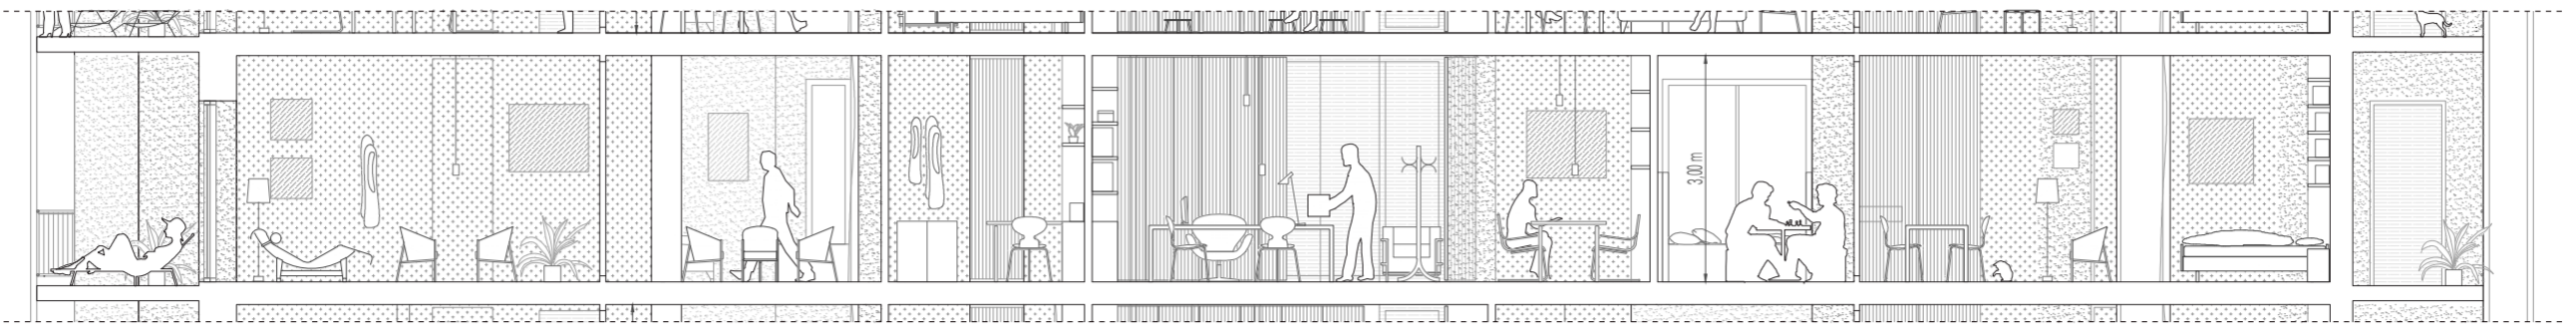

Sezione piano tipo tipologia A in scala 1.100

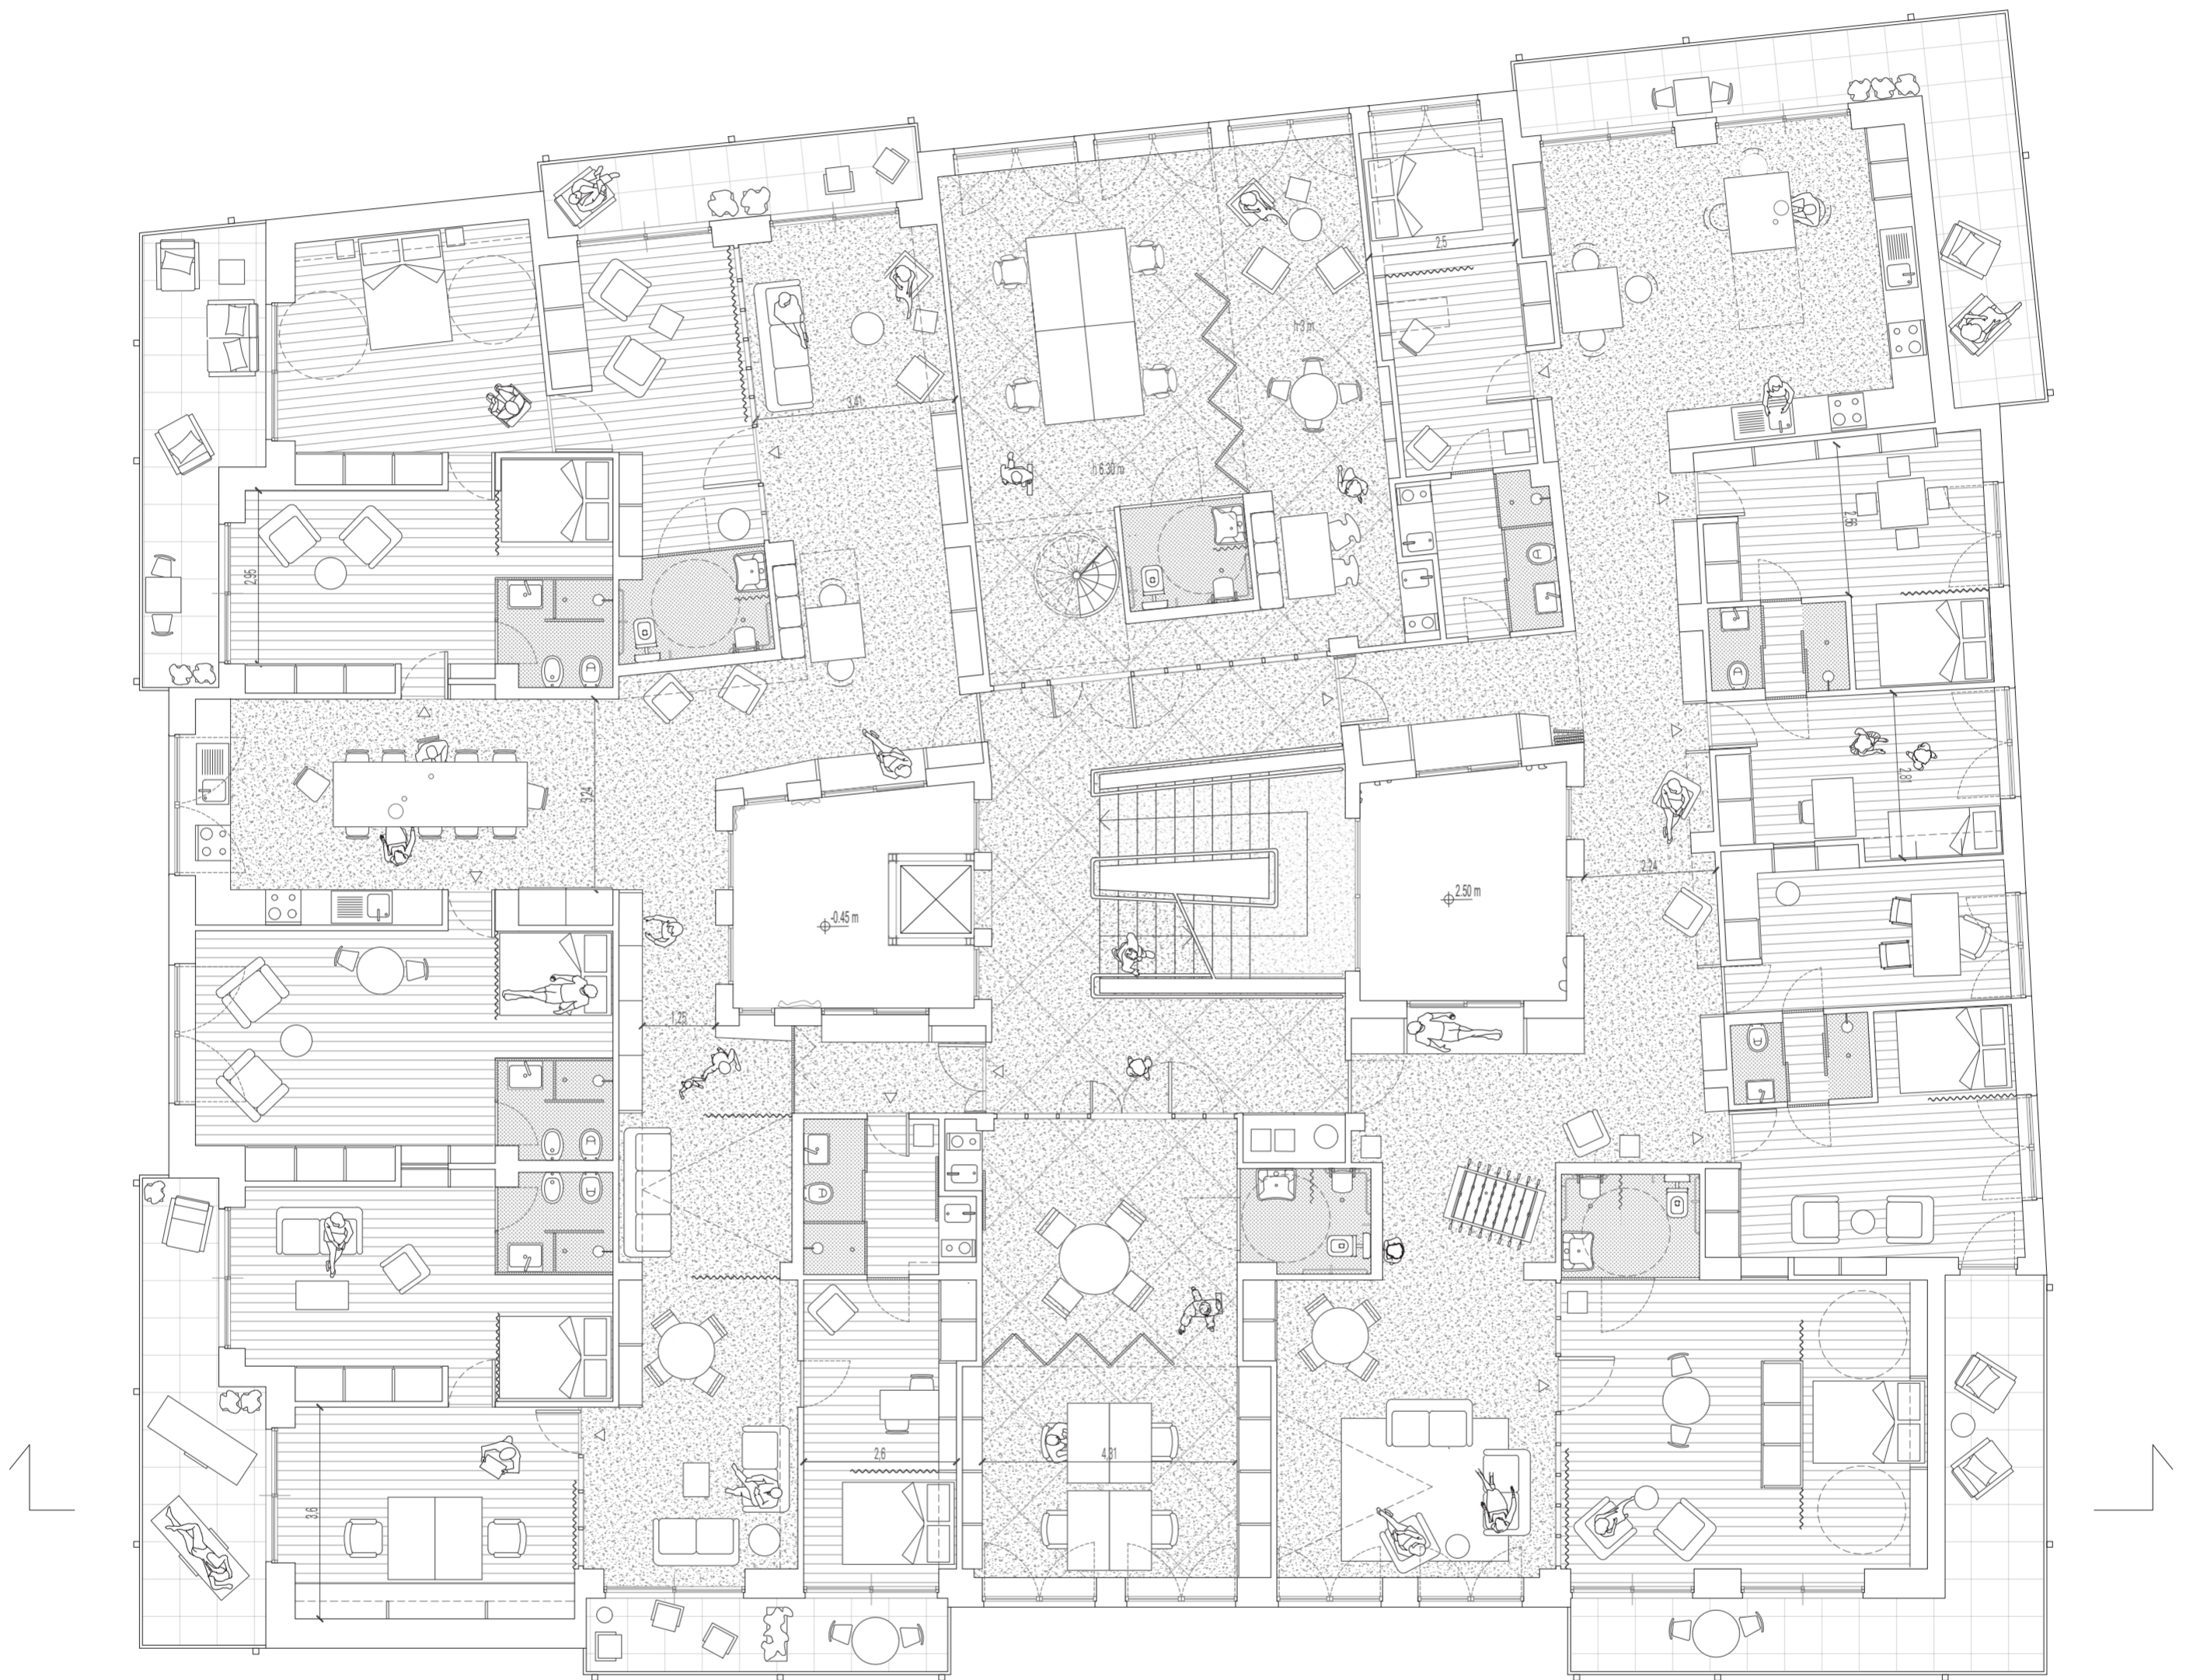

Pianta piano tipo tipologia A in scala 1.100



MATERIALITÀ VERTICALE



- Muratura esistente: struttura in C.A.; tamponamento con muratura faccia a vista/muro a cassetta intonacato: mattone pieno s=120 mm, forato s=120, intercapedine con insufflaggio in perle di EPS additivato con grafite s=100, forato s=80, intonaco
- Parete interna opaca: struttura in montanti e traversi in legno di abete 80x50 mm, isolante acustico in lana di pecora S=80 mm, Leb/idroleb pannello in legno riciclato s=20 mm o policarbonato alveolare s=20 mm
- Parete interna trasparente: struttura in montanti e traversi in legno di abete 80x50 mm, Lastra in vetro temprato s=20 mm
- Pannello in legno riciclato Leb s=40 mm
- Pannello autoportante in policarbonato alveolare ad incastro s=40 mm
- Tenda oscurante in tessuto fonoassorbente
- Struttura esterna in scatolare in acciaio 100x100 mm

MATERIALITÀ ORIZZONTALE

- Pavimentazione originaria in marmo bianco di Carrara con riscaldamento a pavimento
- Pavimentazione in graniglia con riscaldamento a pavimento. Urban Terrazzo da materiali edili limestone white
- Pavimentazione in parquet in legno di castagno con riscaldamento a pavimento
- Rivestimento in resina monocomponente a base acqua - Malta pura con riscaldamento a pavimento
- Pavimentazione in gres porcellanato. Atlas Concorde Raw pearl 120x120 mm. Ecotiles CDW