

LEGENDA SOLAIO DI COPERTURA:


- 1_PAVIMENTO
- 2_CAMERAD'ARIA
- 3_GUAINA TRASPIRANTE
- 4_ISOLANTE
- 5_IMPERMEABILIZZANTE
- 6_STRATO DI PENDENZA
- 7_BARRIERA AL VAPORE

LEGENDA SOLAIO DI INTERPIANO

- 1_PAVIMENTO
- 2_MASSETTO IN CLS
- 3_IMPIANTO DI RISCALDAMENTO A PAVIMENTO
- 4_GUAINA ACUSTICA
- 5_SOTTOFONDO IN CLS ALLEGGERITO
- 6_SOLETTA IN C.A.
- 7_INTONACO
- 8_TRAVE RIBASSATA
- 9_SOLETTA IN LATEROCEMENTO

LEGENDA SOLAIO DI FONDAZIONE

- 1_PAVIMENTO
- 2_MASSETTO IN CLS
- 3_SISTEMA DI RISCALDAMENTO A PAVIMENTO
- 4_BARRIERA AL VAPORE
- 5_ISOLANTE
- 6_GETTO DI CLS ARMATO
- 7_GETTO DI CLS
- 8_CASSERO
- 9_SOTTOFONDO ALLEGGERITO
- 10_TERRENO DI FONDAZIONE
- 11_MAGRONE

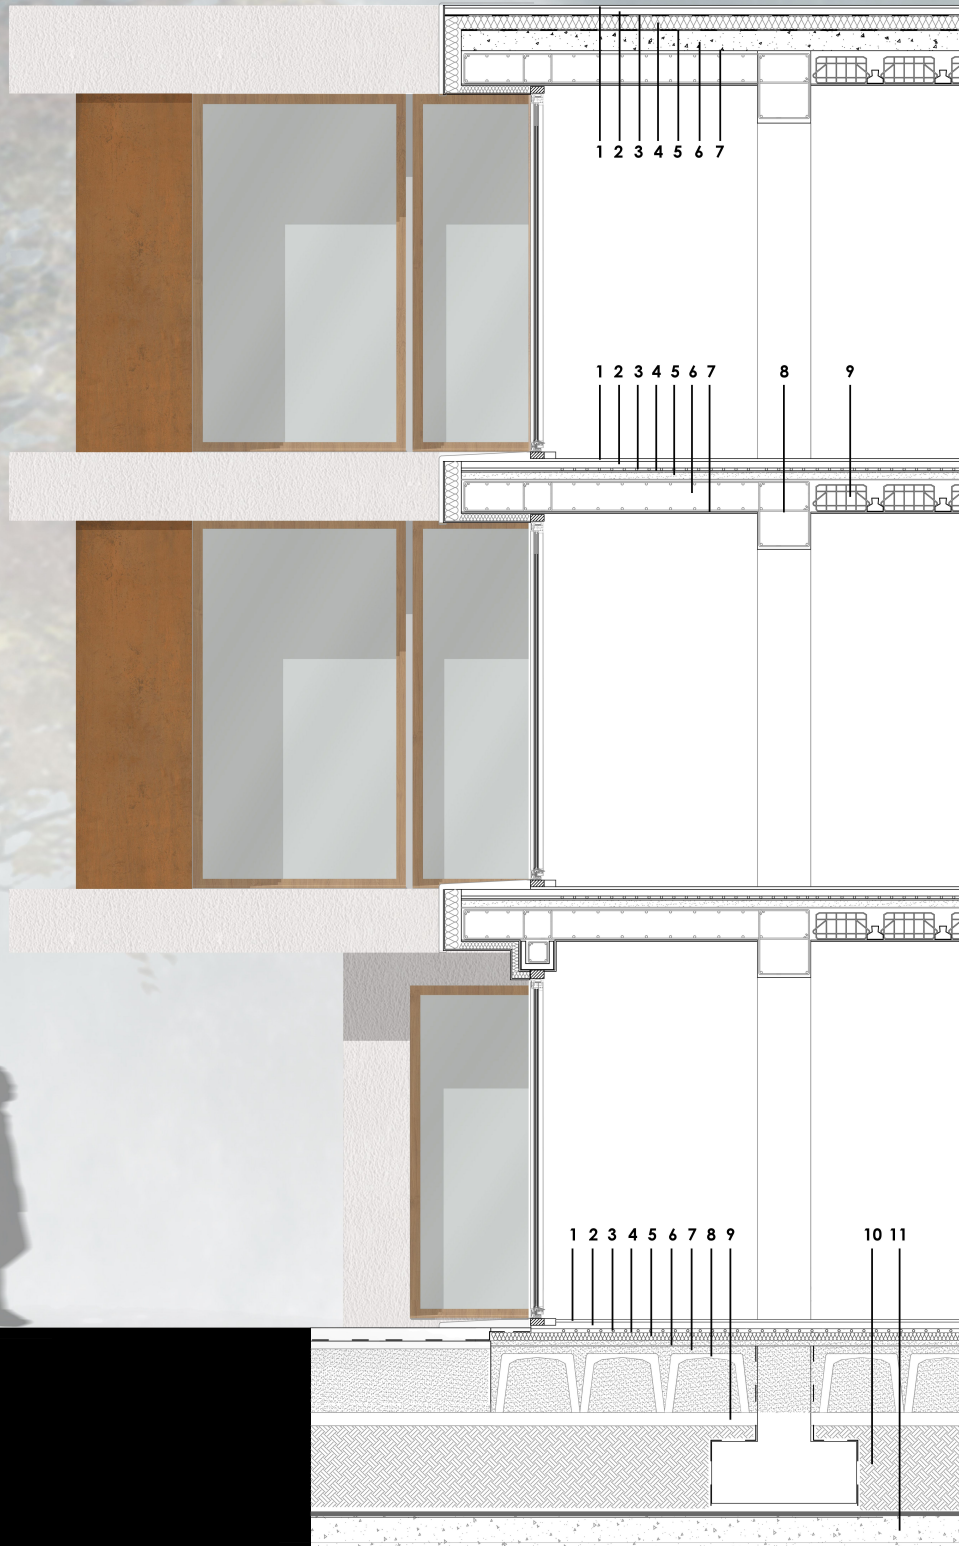

DETTAGLIO COSTRUTTIVO - 1:20