


- Legenda simboli impianto elettrico
- Tirante bagno
  - Presa elettrica
  - Punto luce a soffitto
  - Punto luce a parete
  - Interruttore
  - Deviatore
  - Invertitore


B - Q 01

Quadrilocale  
80mq  
4 persone

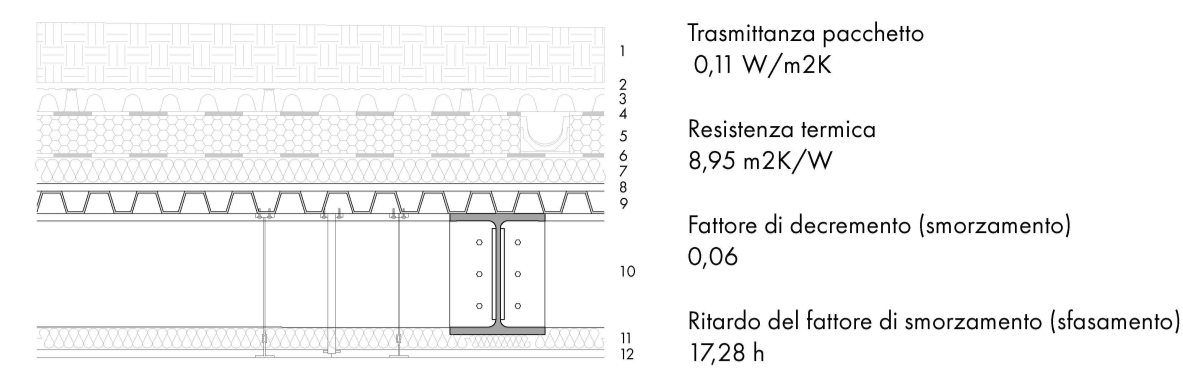


Copertura

1. Substrato per verde estensivo
2. Telo filtrante
3. Strato di drenaggio e areazione
4. Impermeabilizzante
5. Isolante in vetro cellulare
6. Barriera al vapore
7. Isolante in paglia di riso
8. Pannello di OSB
9. Lamiera grecata
10. Trave IPE
11. Isolante in paglia di riso
12. Lastra di fibregesso rinforzata

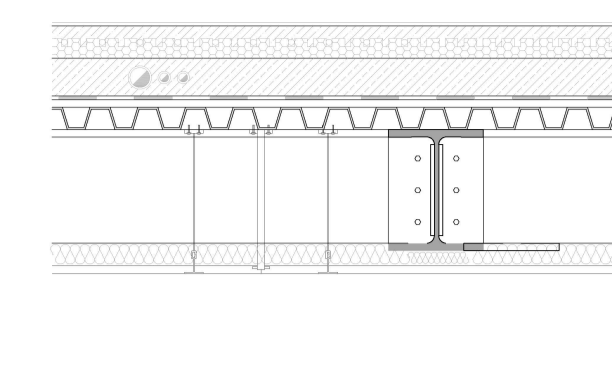

Solaio tipo

1. Pavimentazione in laminato di legno
2. Massetto di sottofondo in argilla espansa
3. Pannelli di legnoemento per riscaldamento a pavimento
4. Massetto in argilla espansa
5. Anticalpestio in sughero
6. Pannello di OSB
7. Lamiera grecata
8. Trave IPE
9. Isolante in paglia di riso
10. Lastra di fibregesso rinforzata

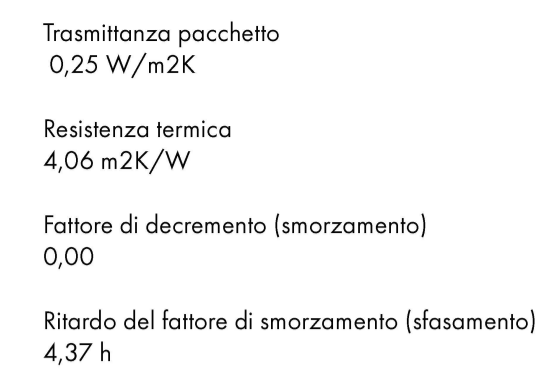


Trasmittanza pacchetto  
0,25 W/m<sup>2</sup>K

Resistenza termica  
4,06 m<sup>2</sup>K/W

Fattore di decremento (smorzamento)  
0,00

Ritardo del fattore di smorzamento (sfasamento)  
4,37 h

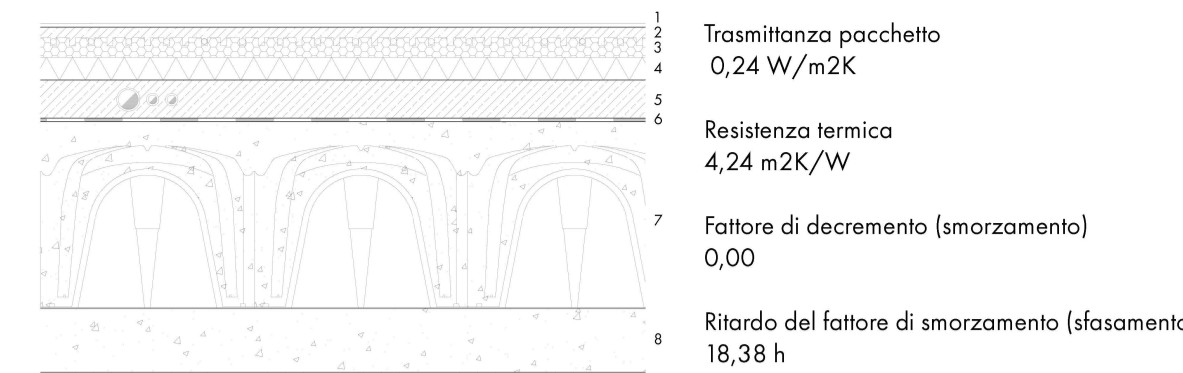


Trasmittanza pacchetto  
0,24 W/m<sup>2</sup>K

Resistenza termica  
4,24 m<sup>2</sup>K/W


Fattore di decremento (smorzamento)  
0,00

Ritardo del fattore di smorzamento (sfasamento)  
18,38 h

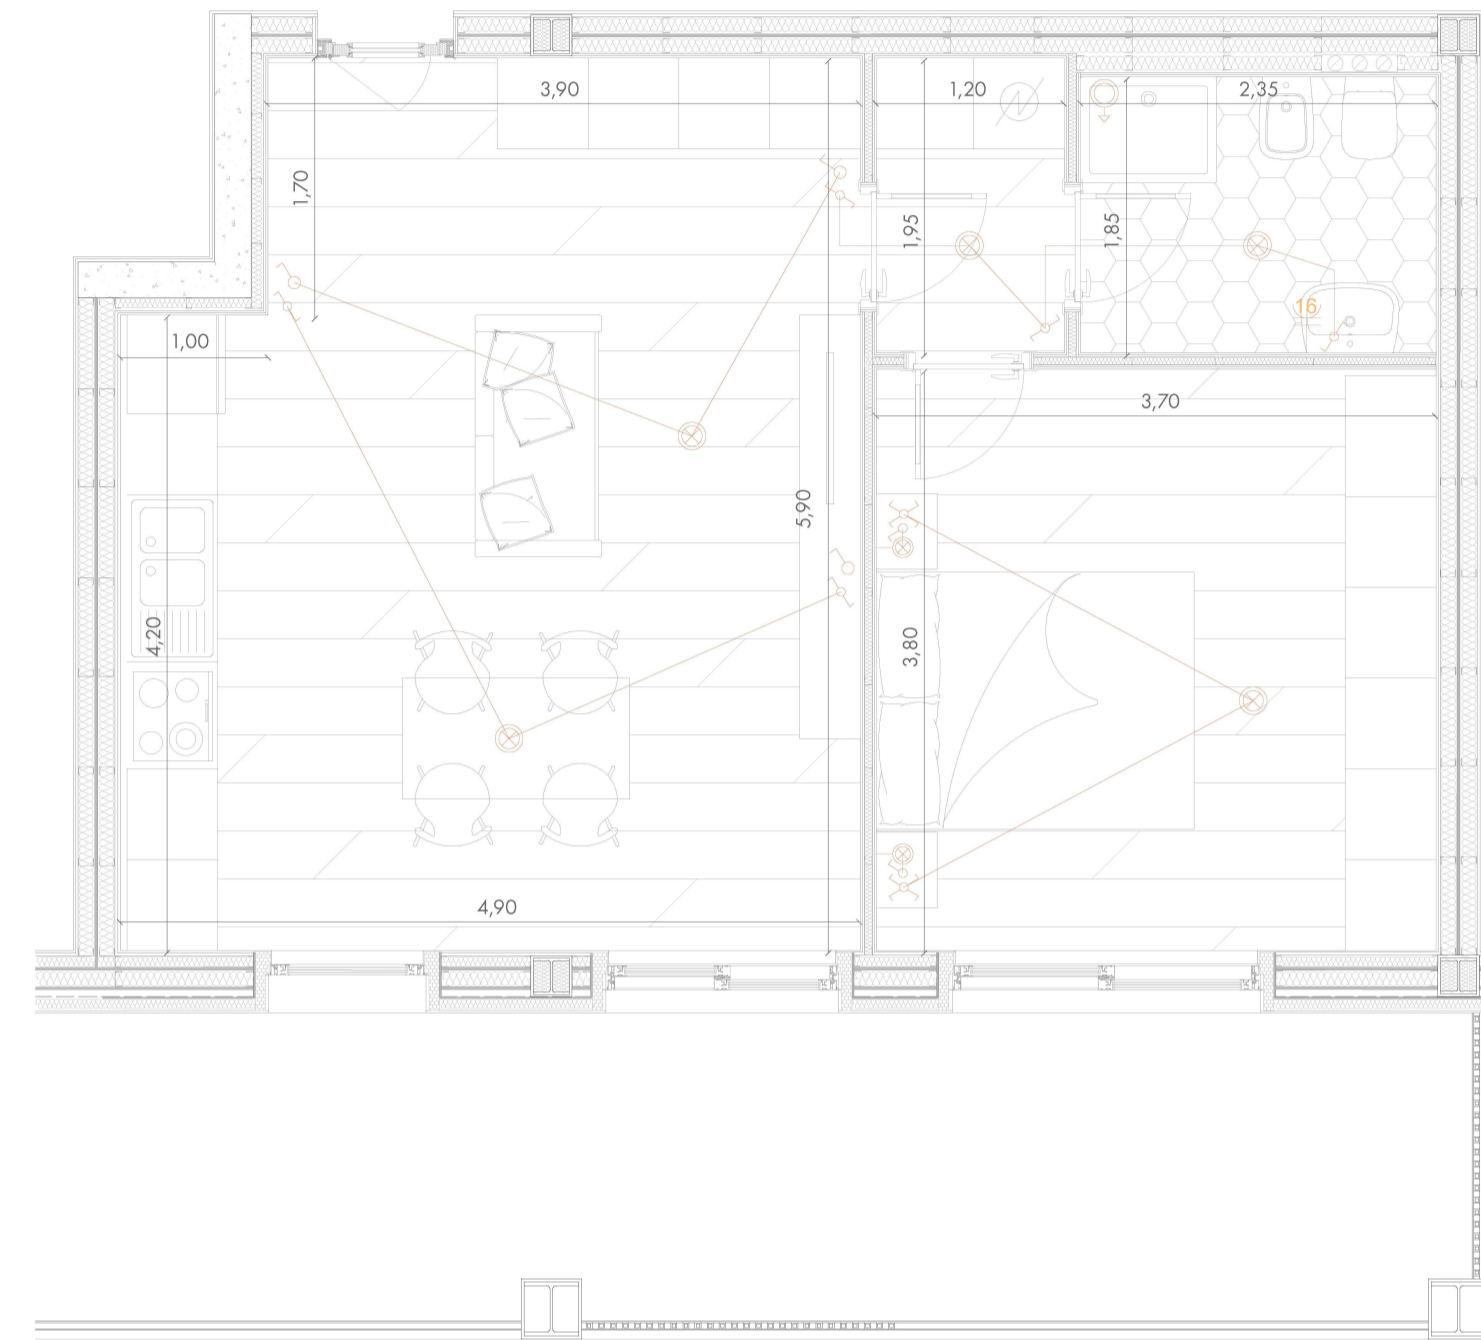

B - B 01

Bilocale  
47mq  
2 persone

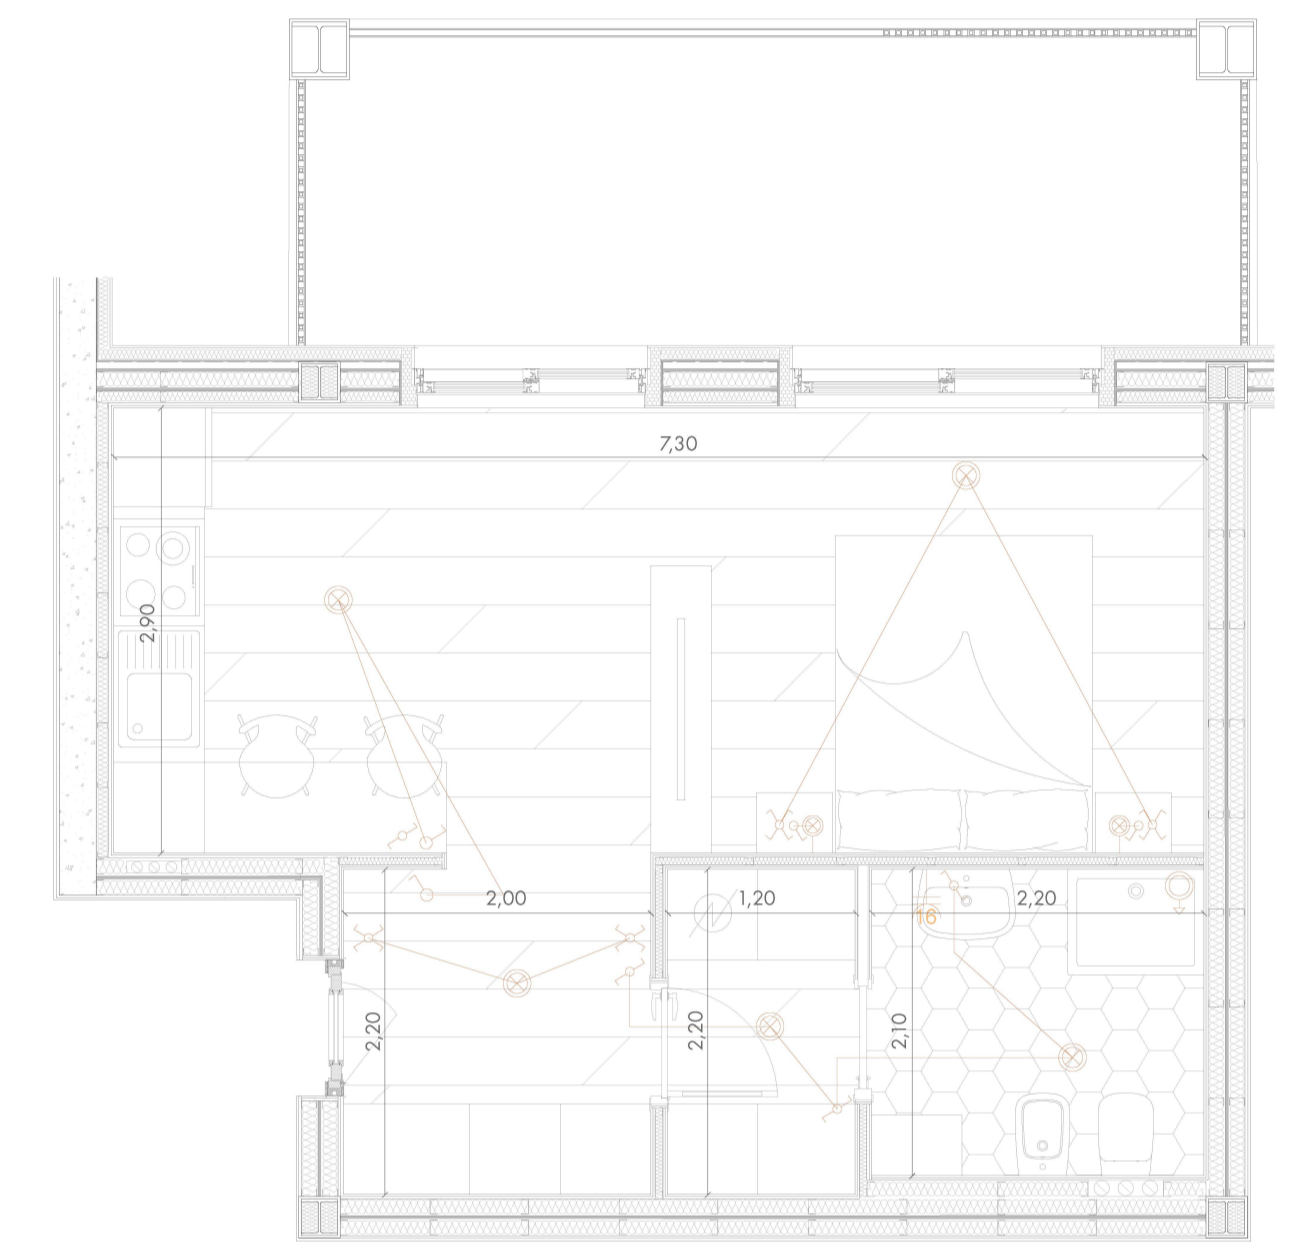

B - M 01

Monolocale  
37mq  
1/2 persone

