




SEZIONE A - A'  
Scala 1:200

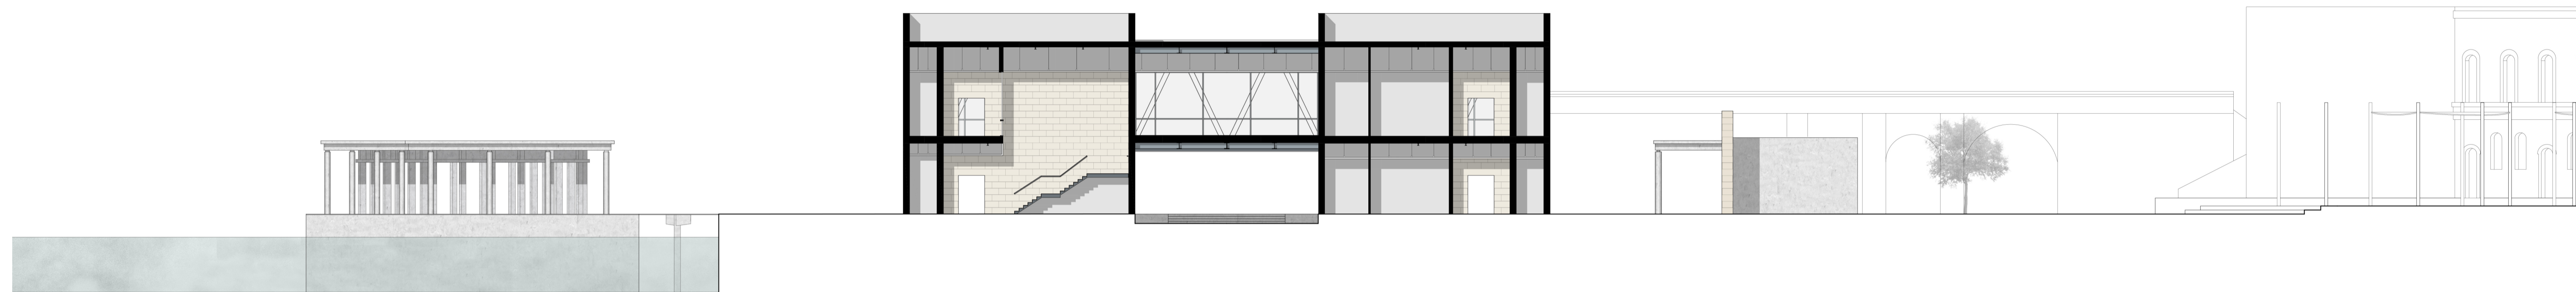

SEZIONE B - B'  
Scala 1:200

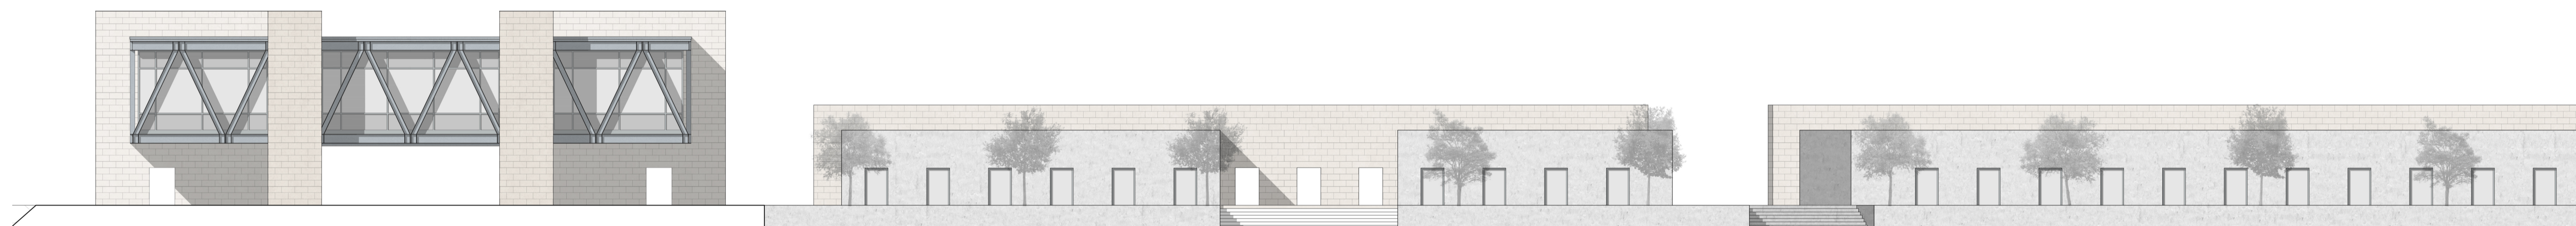

PROSPETTO OVEST  
Scala 1:200

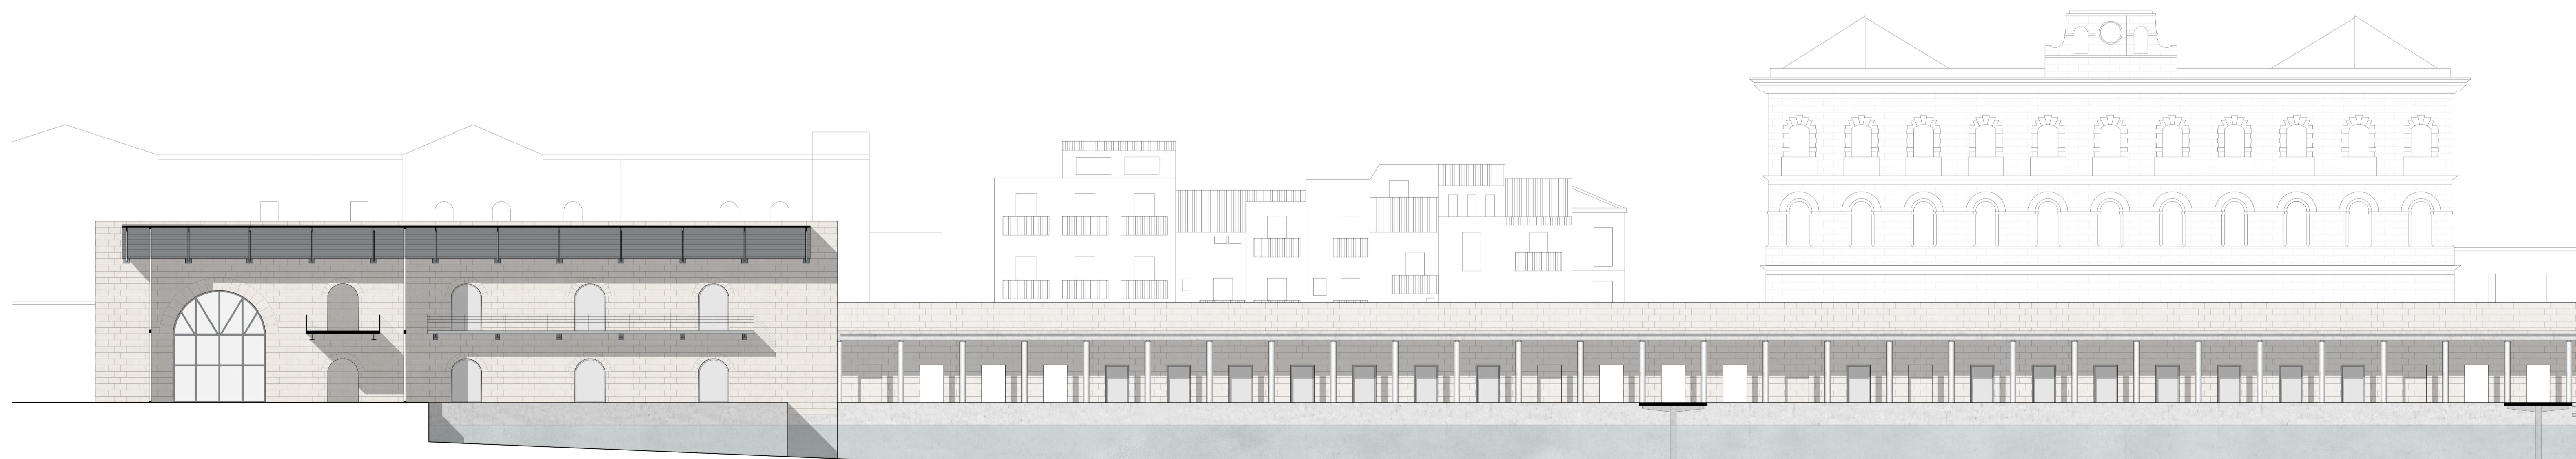

SEZIONE C - C'  
Scala 1:200

