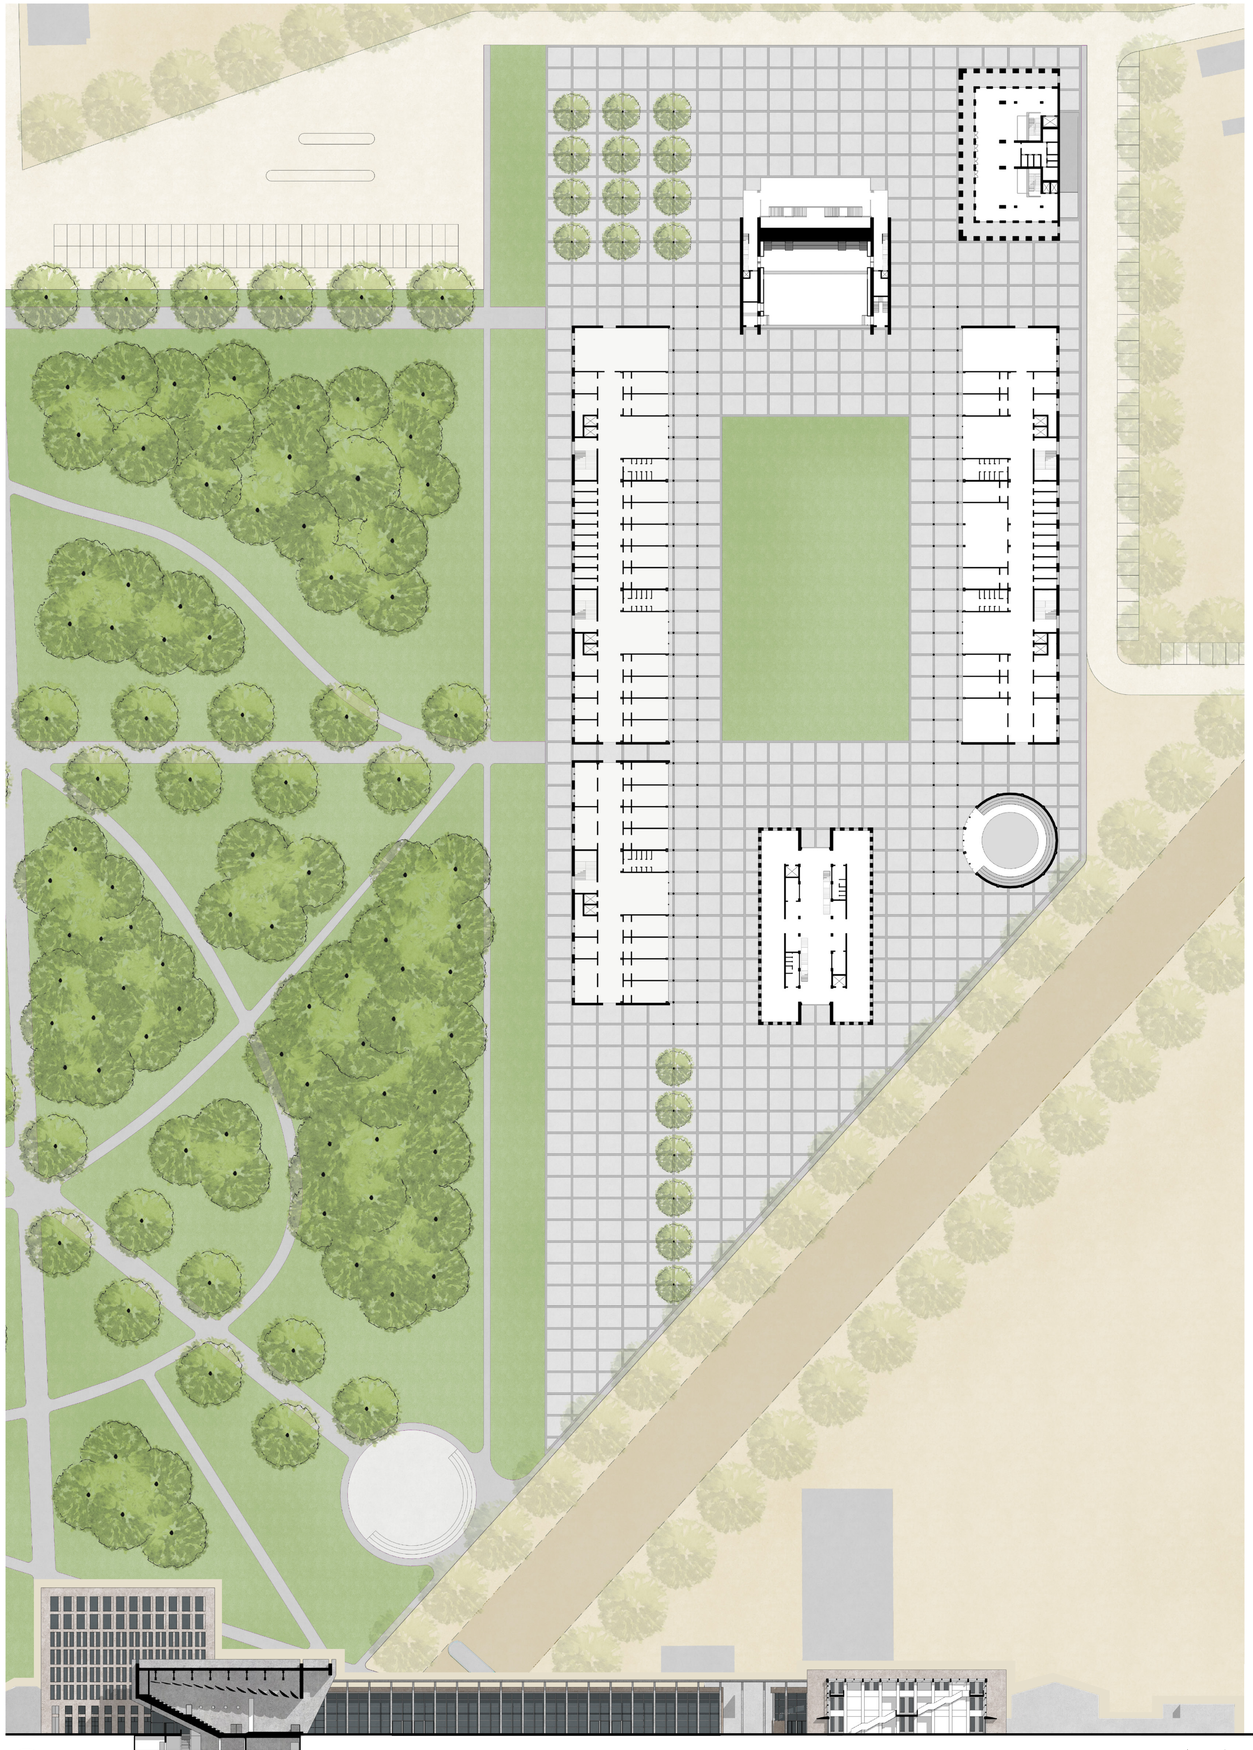

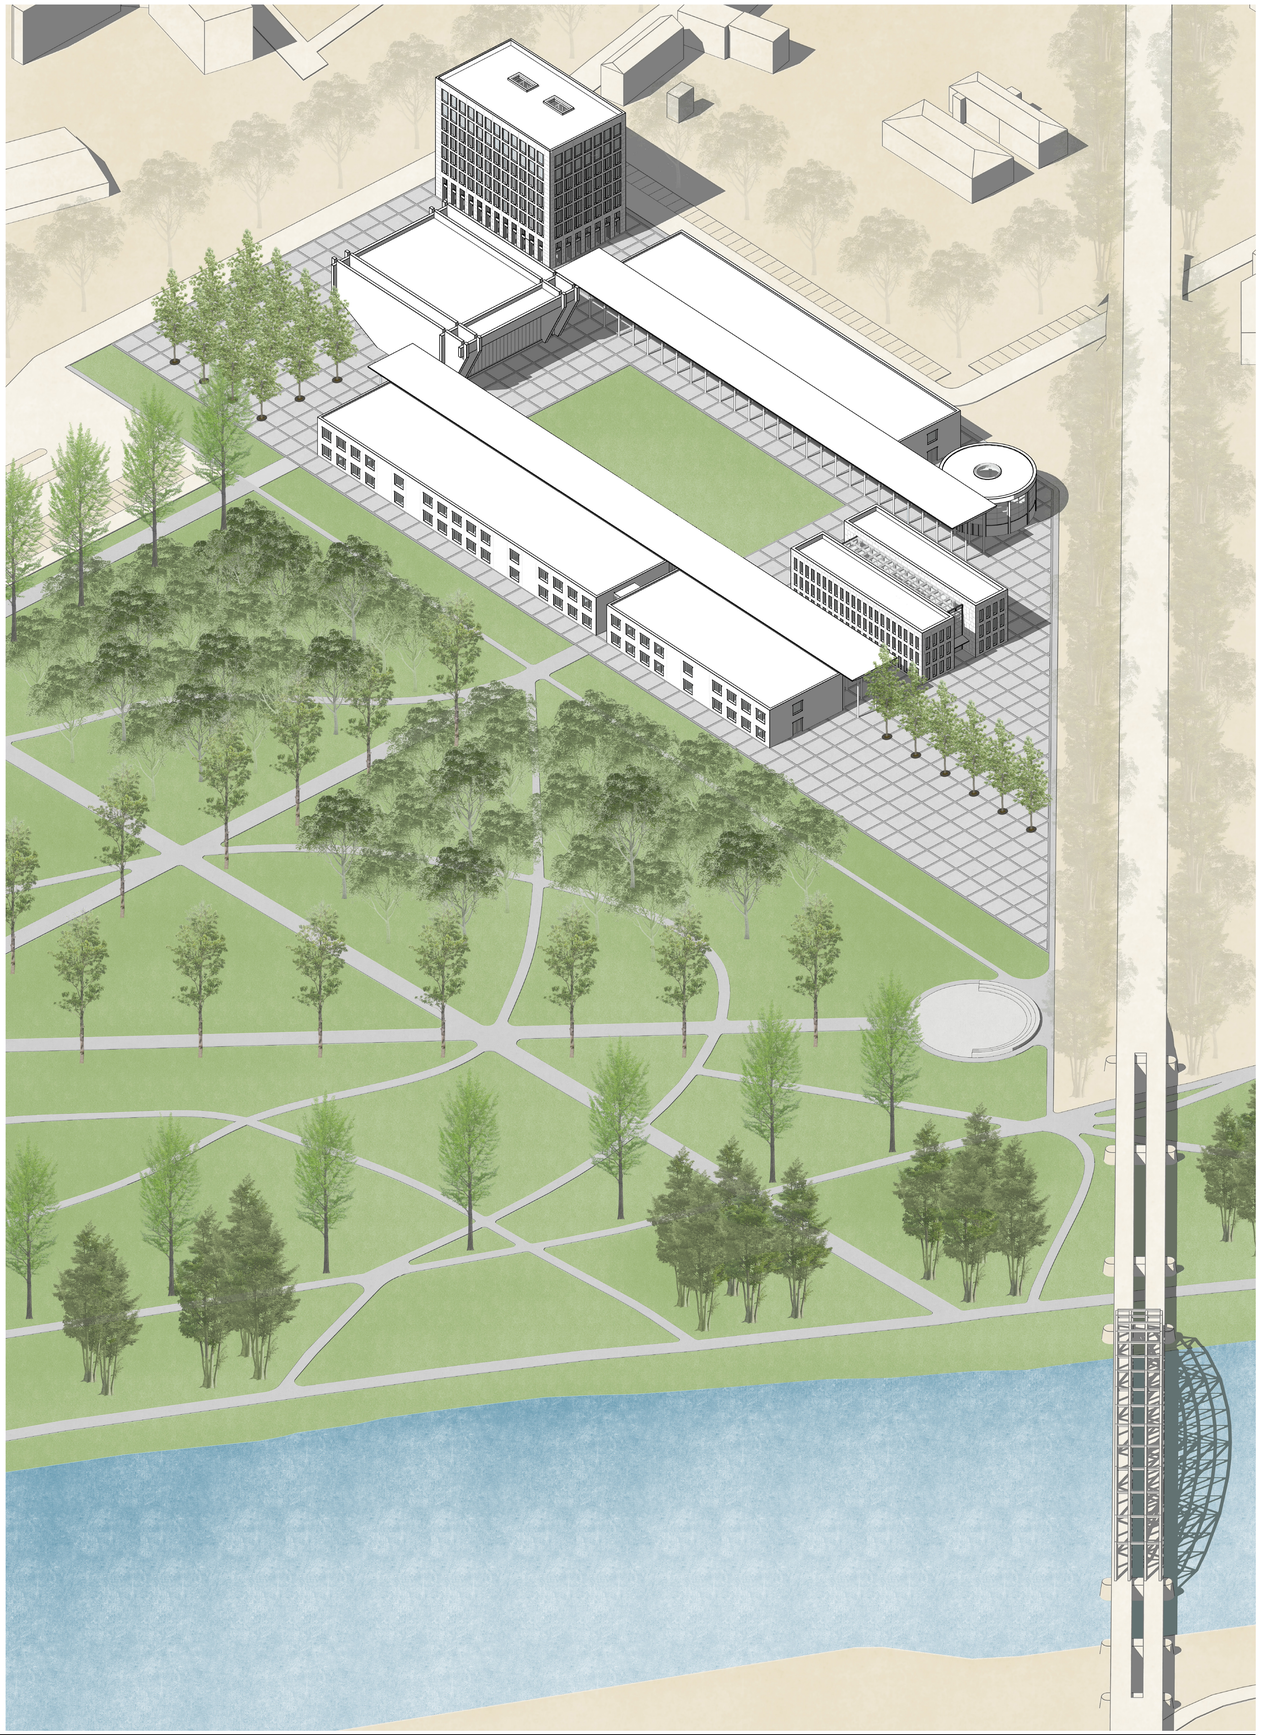

Politecnico di Milano
Scuola di Architettura Urbanistica Ingegneria delle Costruzioni
Corso di Laurea Magistrale in Architettura delle Costruzioni

Brian Rebosolan
Matteo Rizzo
Eva Maria Ronchi

Agorà della Musica

Pianta al suolo, Sezione, Assonometria

Proff: T. Monestiroli, V. Mpampatsikos,
F. Re Cecconi, P. Oliaro, P. Gallo Stampino

A.A. 2020 - 2021

Scala 1:500

N