



Musealizzazione del Parco Archeologico di Saturo


Saturo, Leporano, Taranto

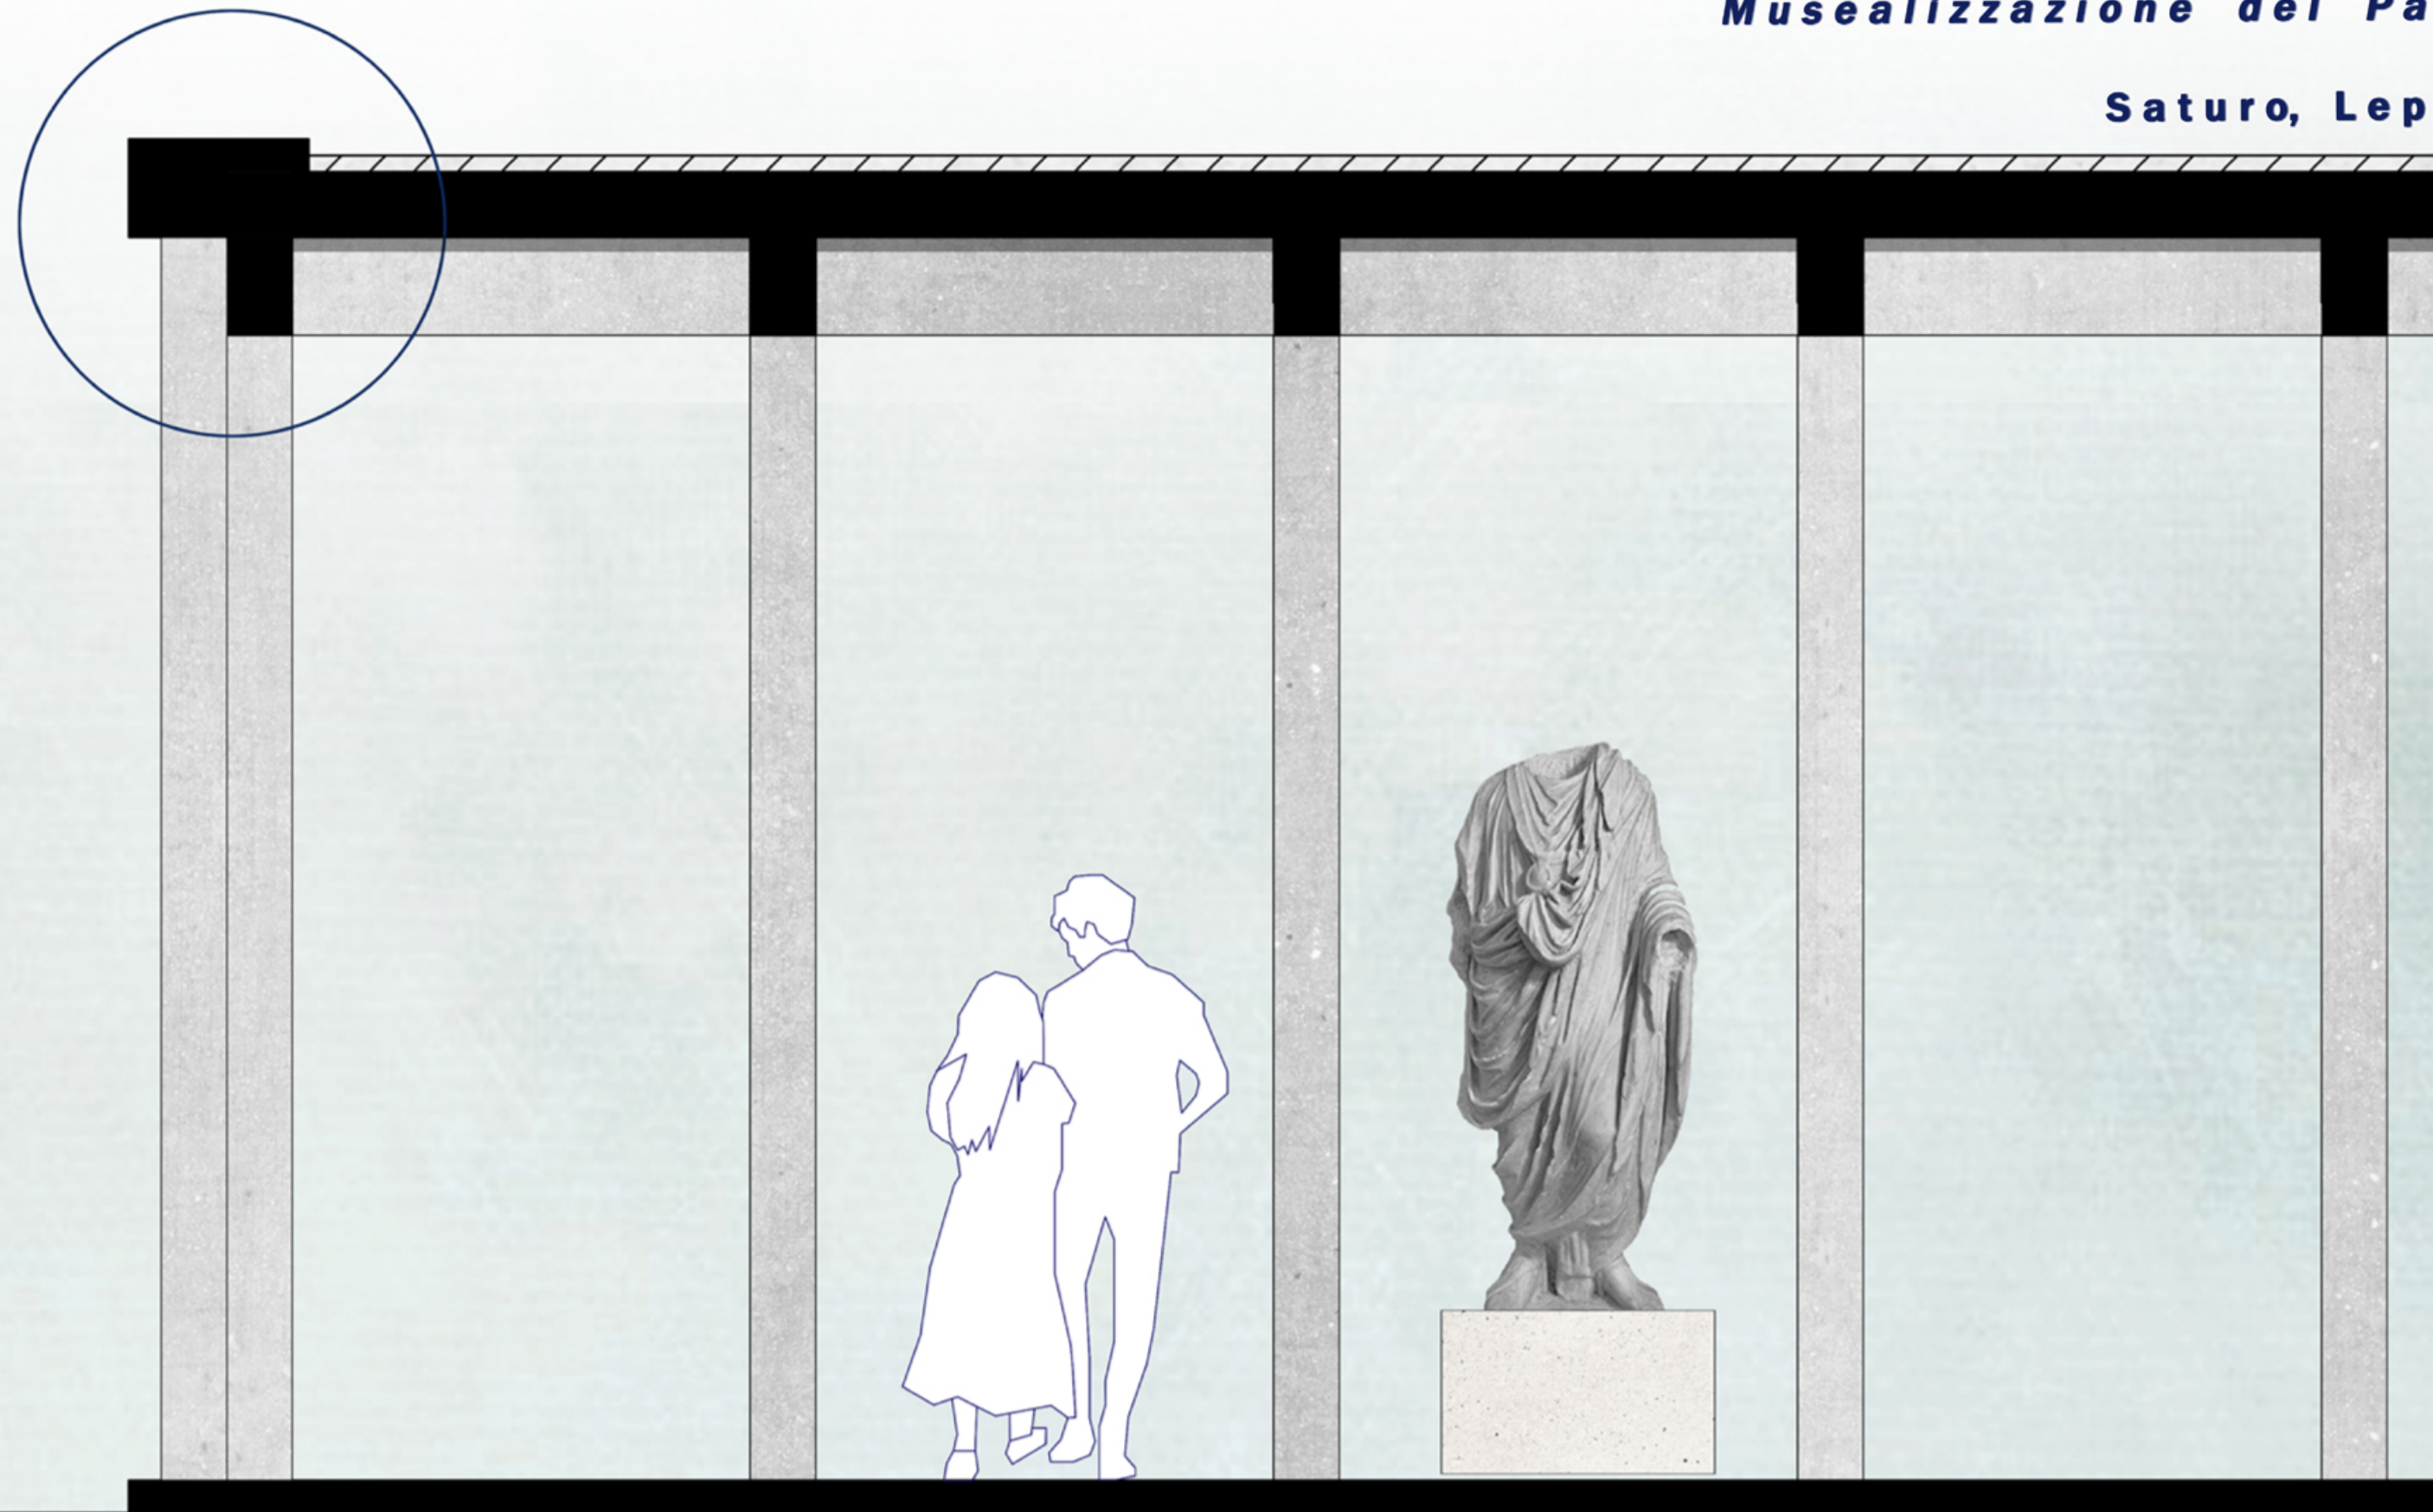

Antiquarium_ Sezione longitudinale

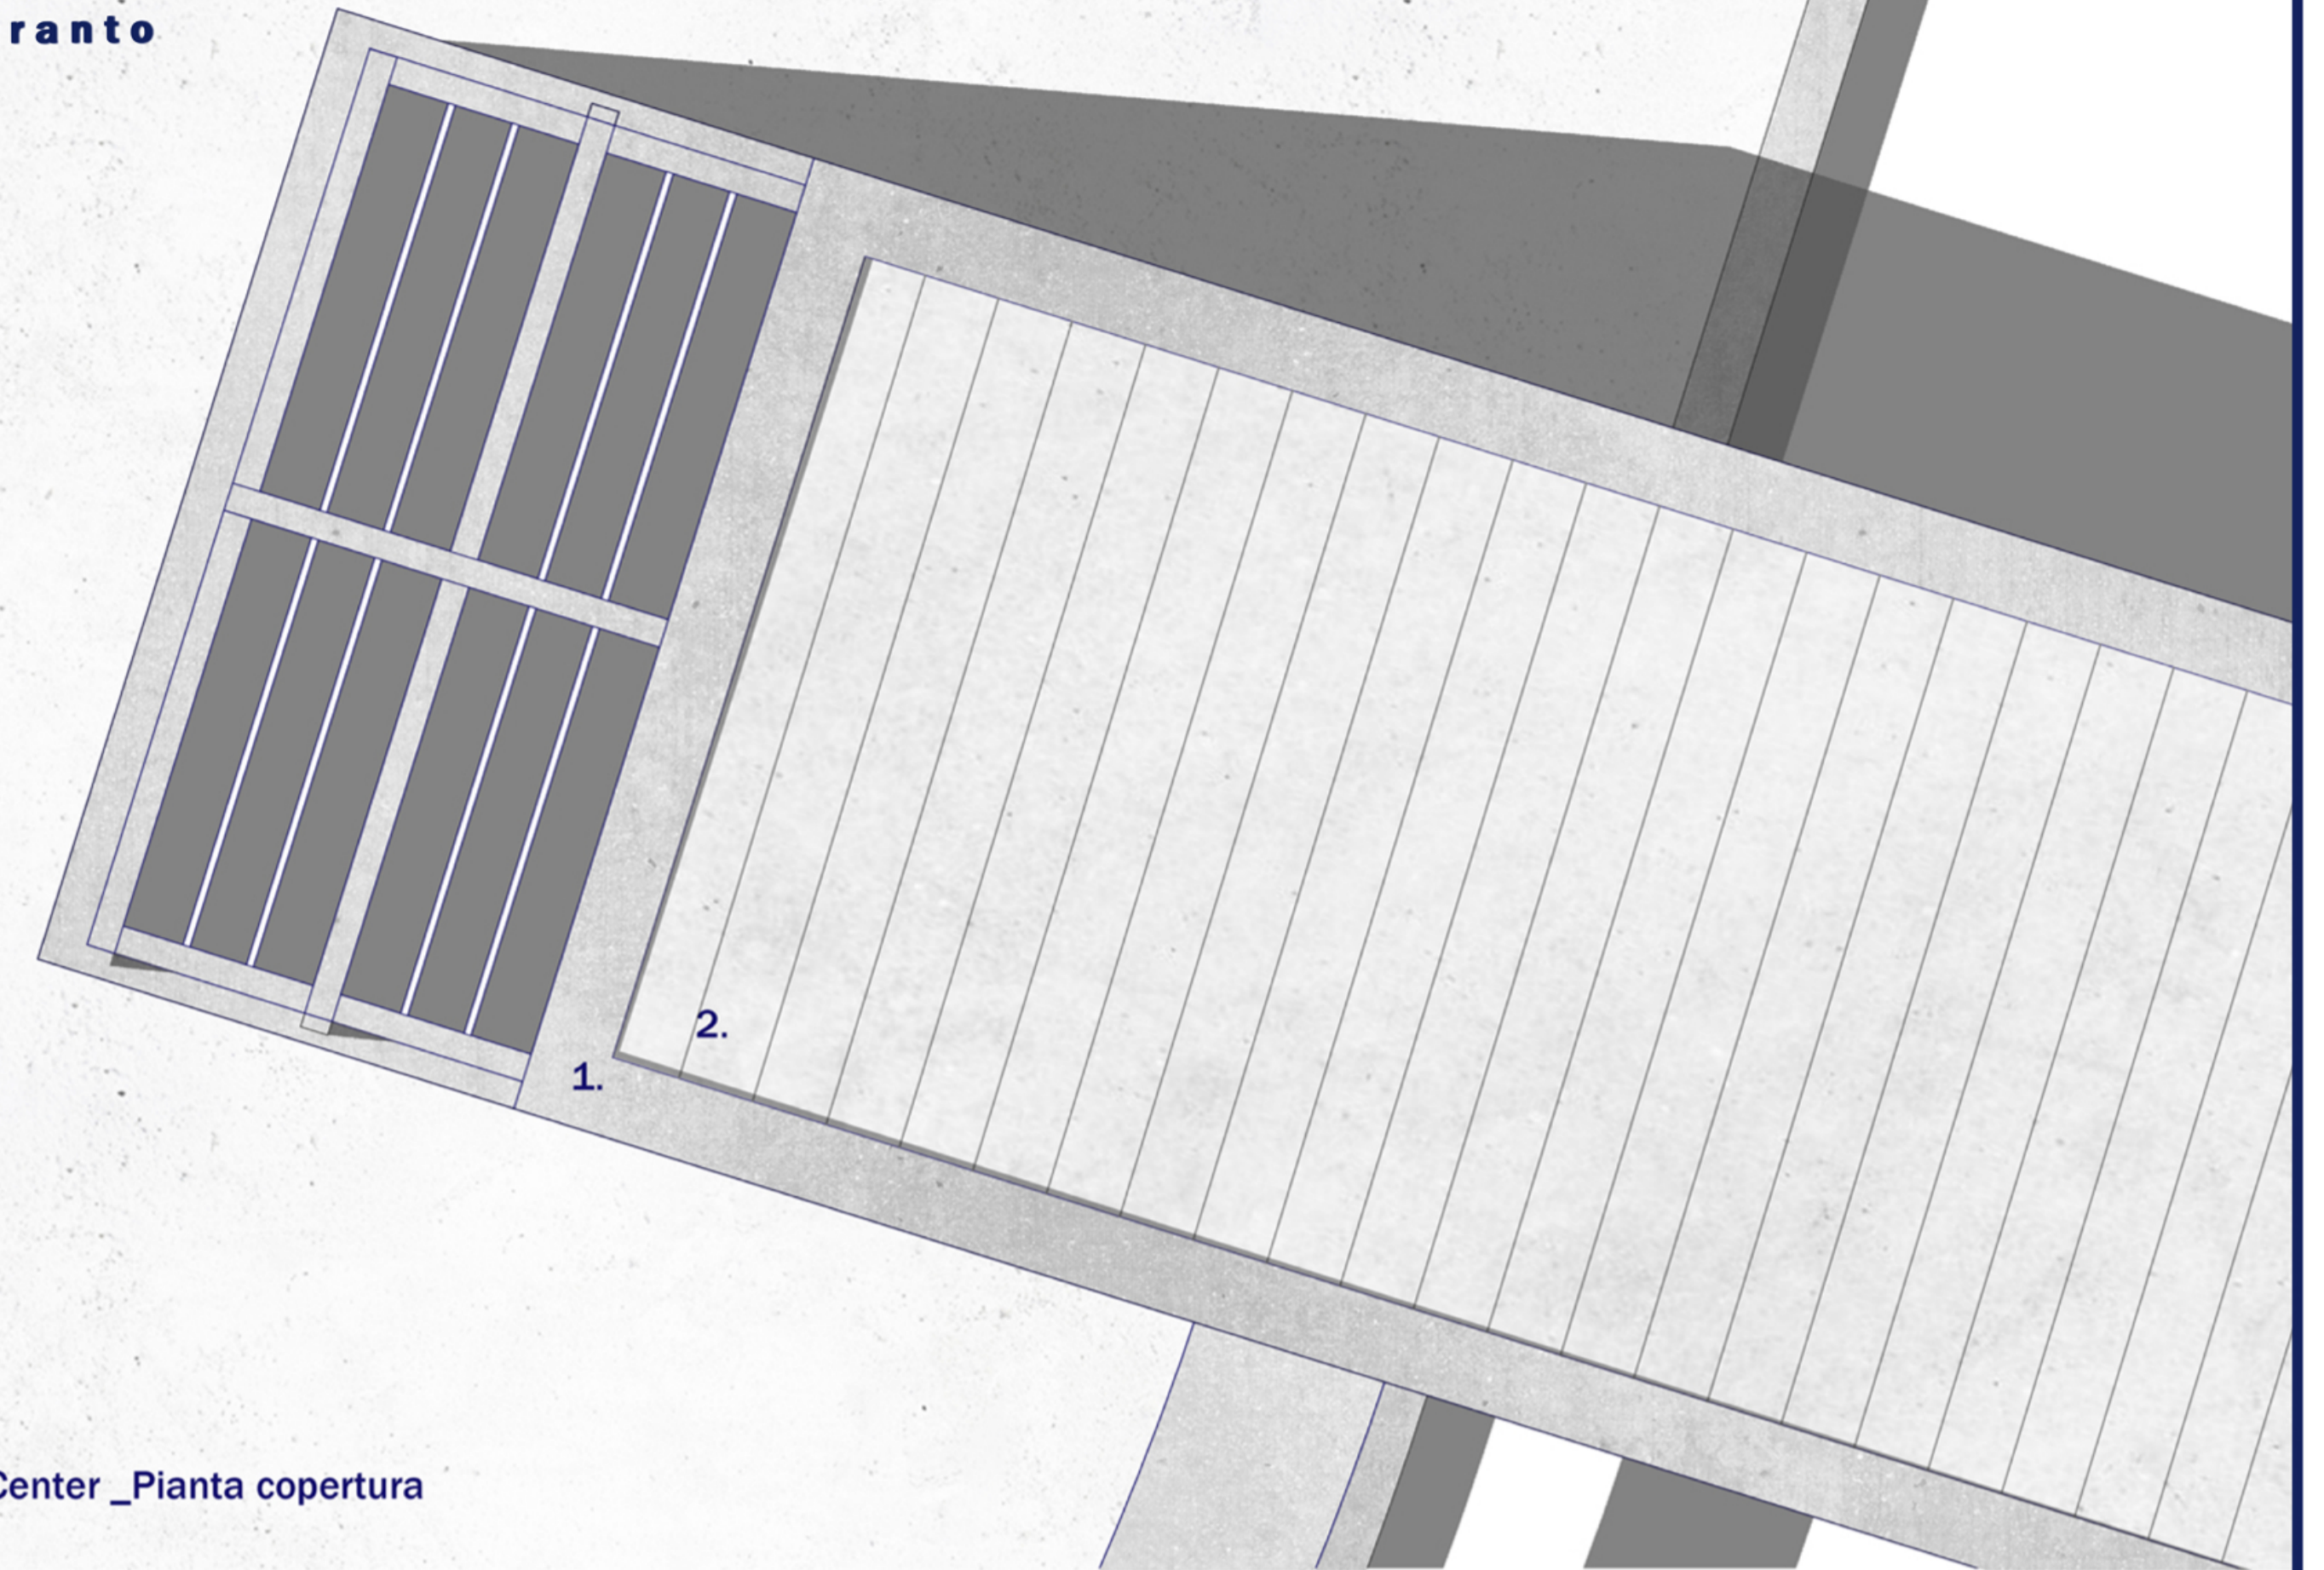

Visitor Center _Pianta copertura

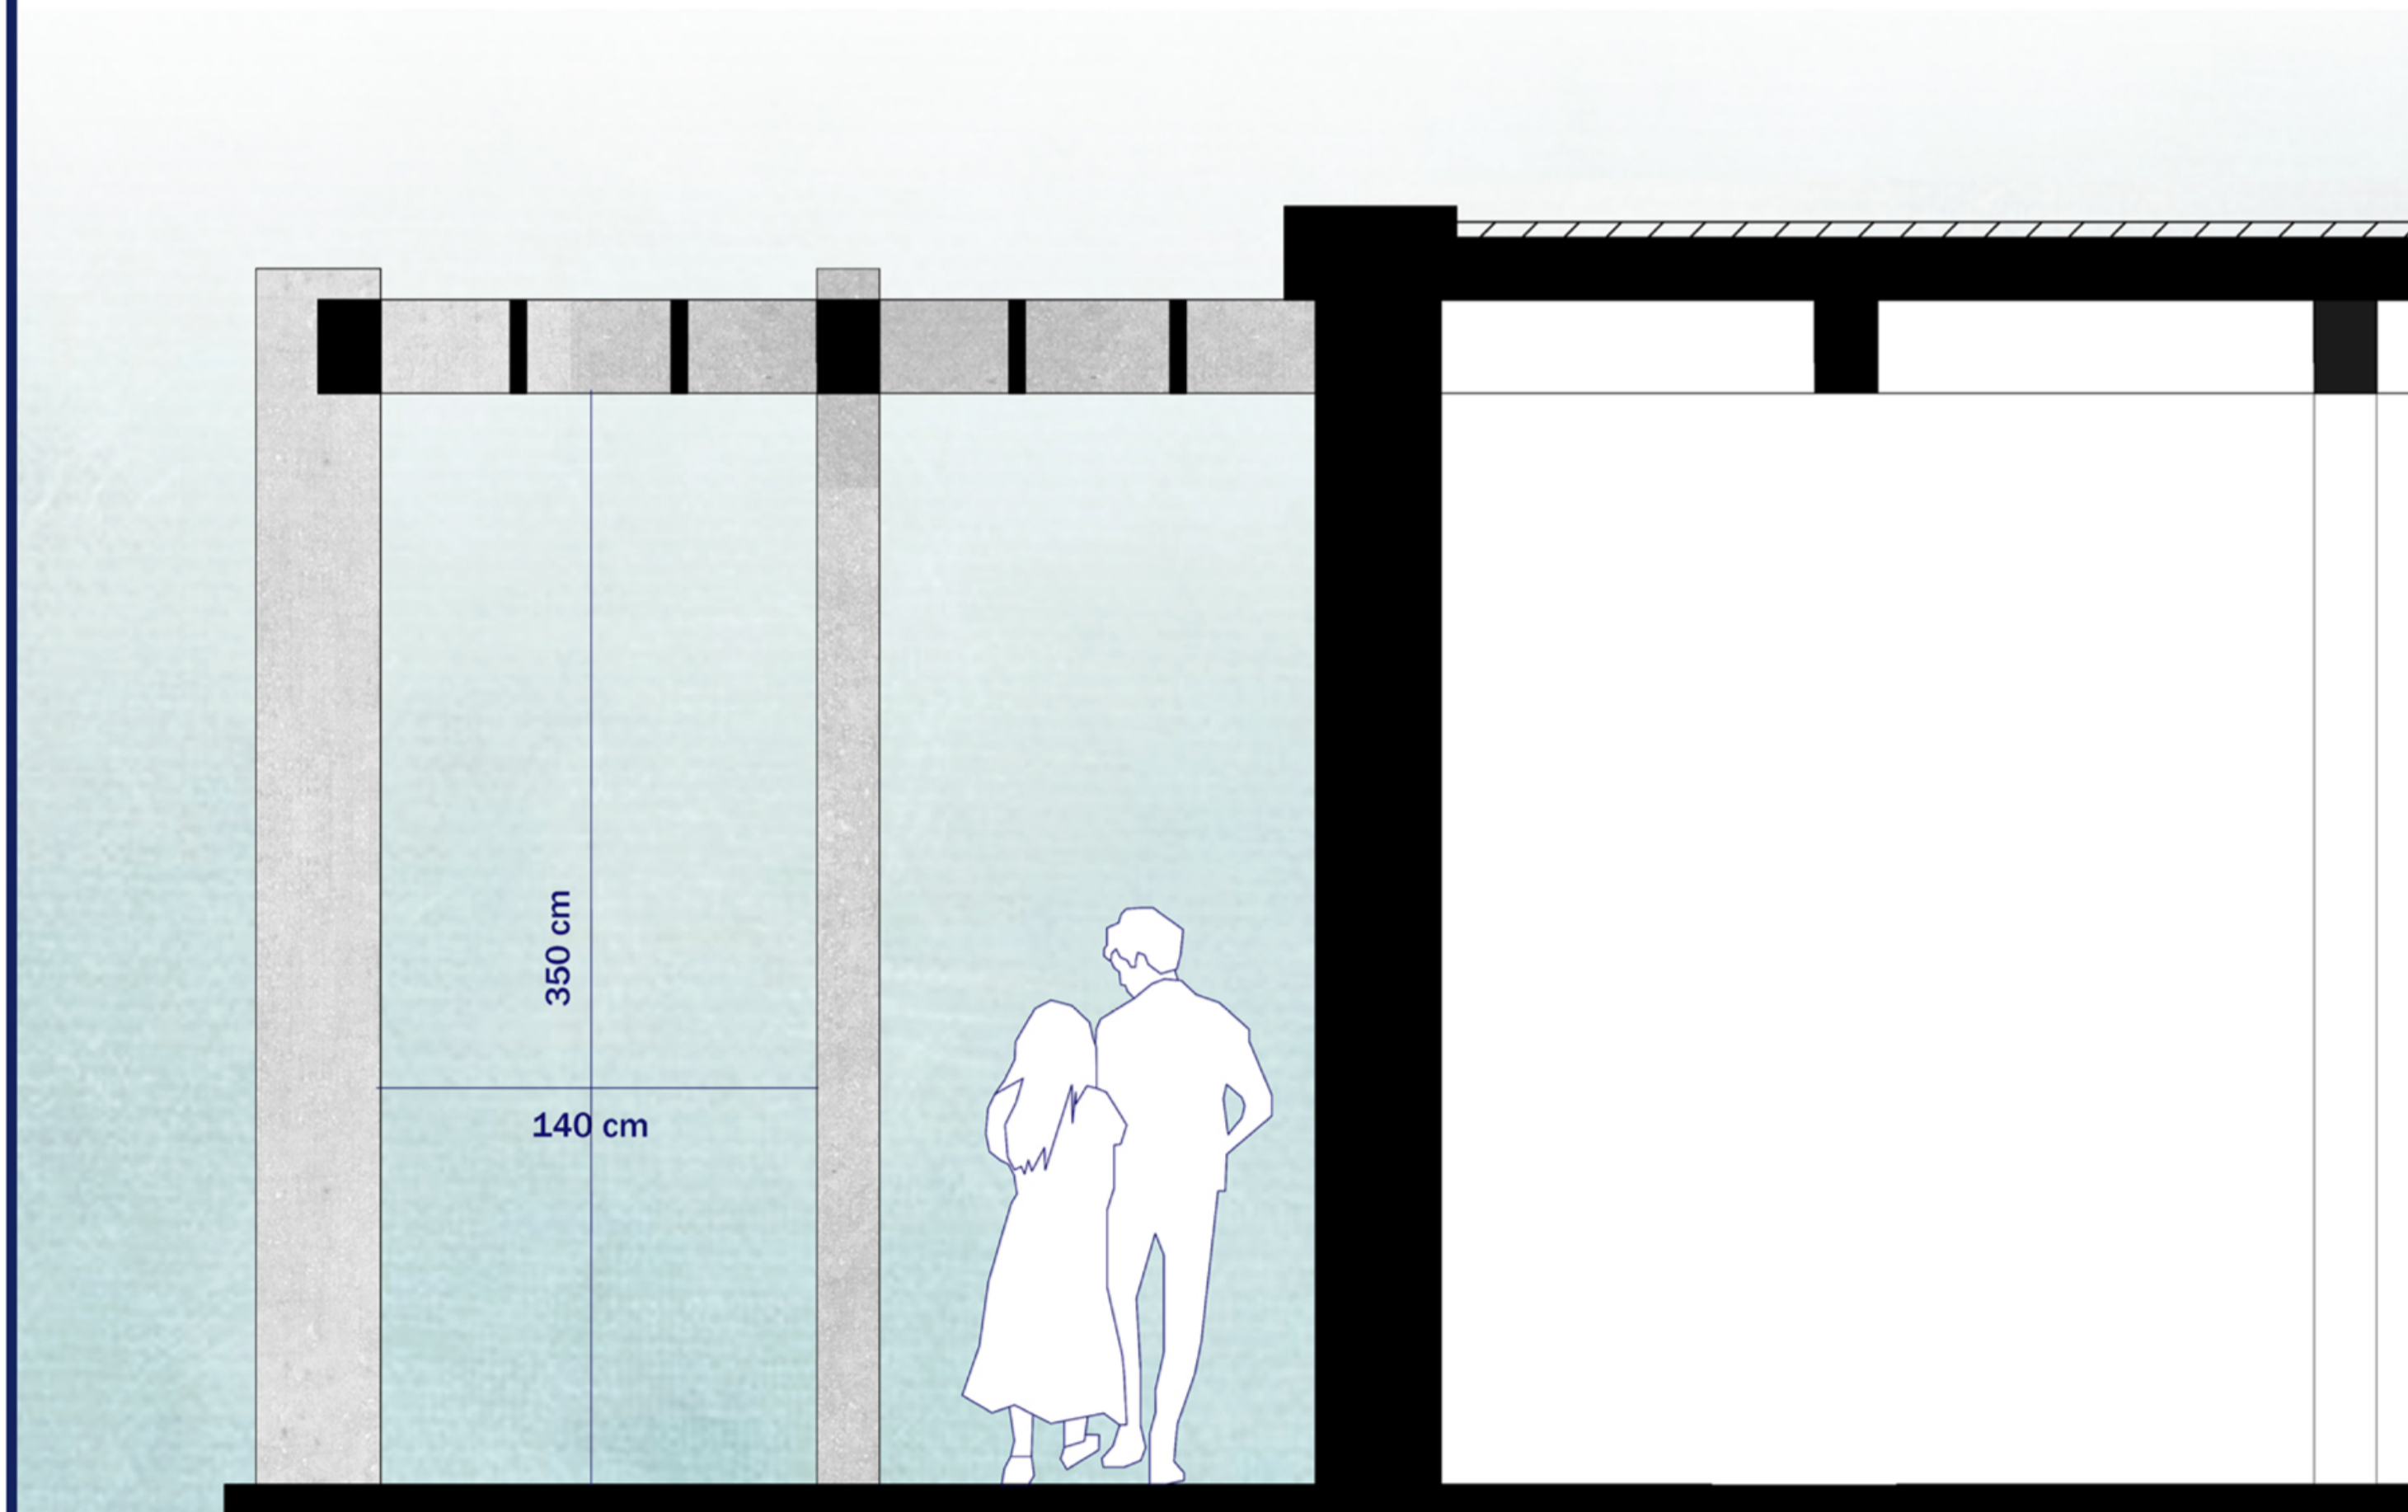

Visitor Center_ Sezione longitudinale

- 1. Rivestimento Cemento
- 2. Rivestimento Pietra chiara 5 cm
- Isolamento 2 cm
- Solaio _ soletta cemento 4 cm + alleggerimento + isolamento

Trave cemento armato 20x30 luce max 300 cm

Pilastro cemento armato 20x40

TAV 39_ DETTAGLIO VISITOR CENTER E ANTIQUARIUM