



Sezione Longitudinale

Sezione Trasversale

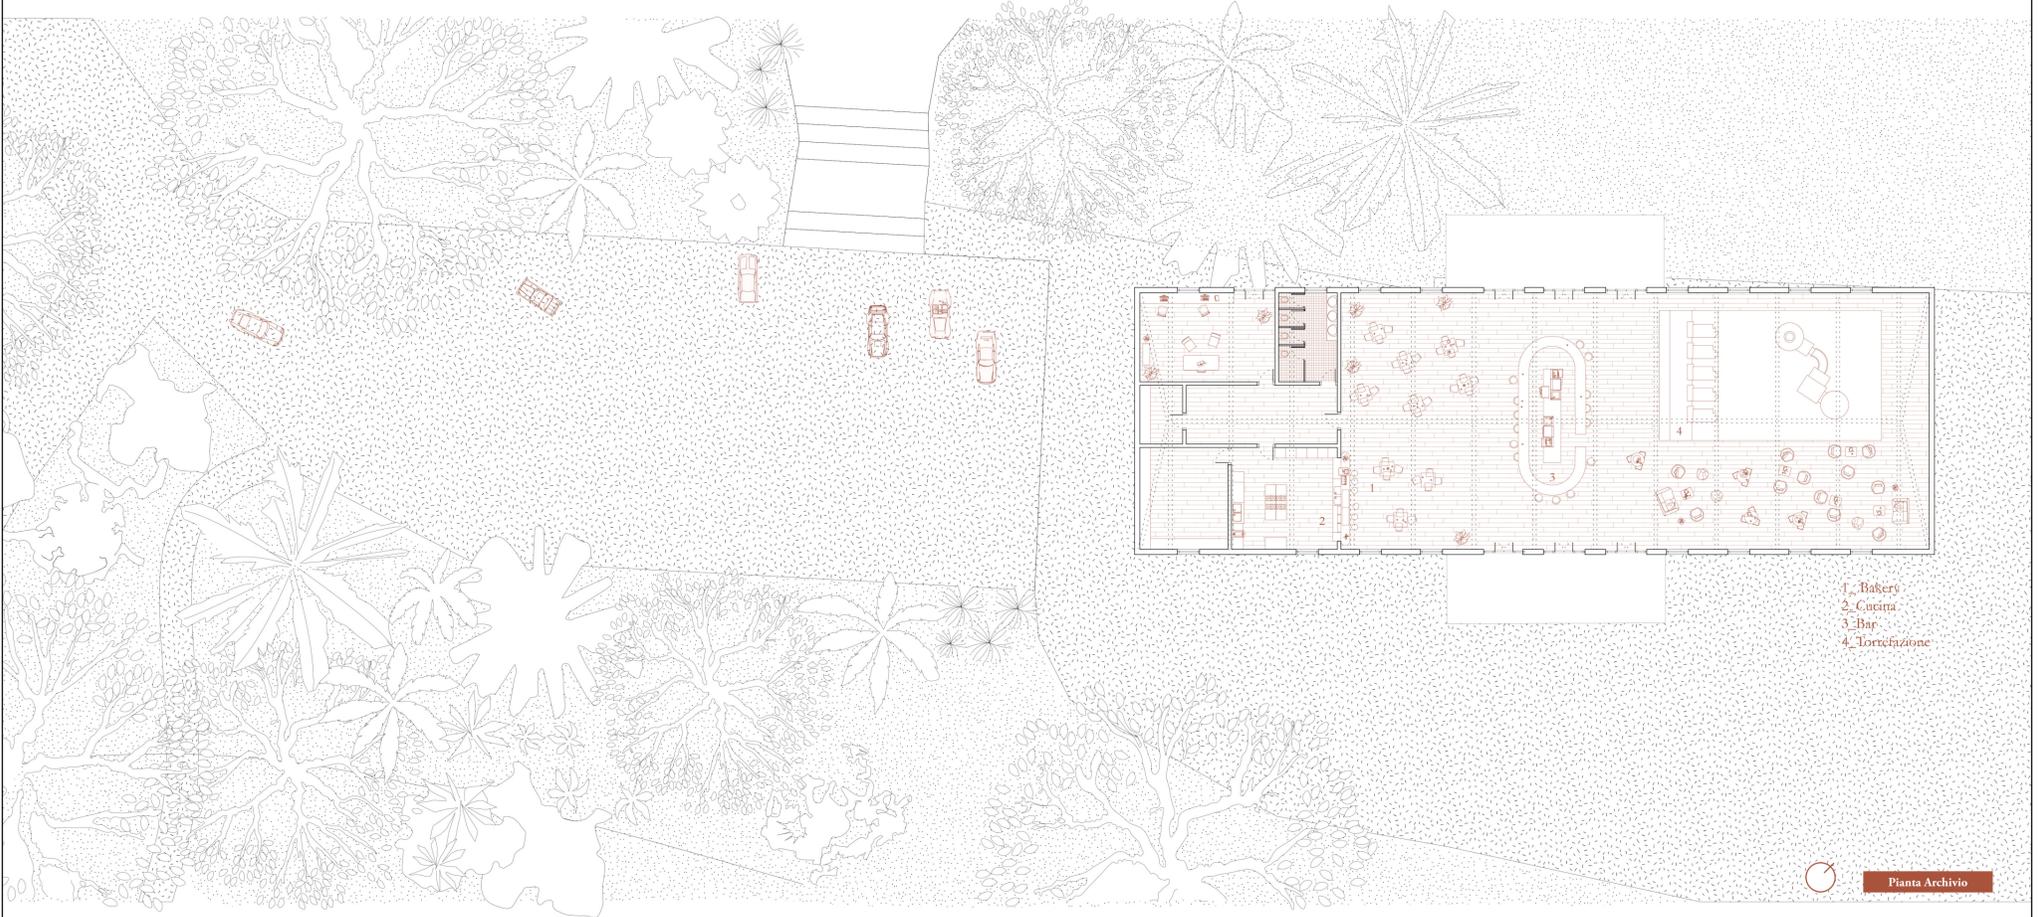

- 1. Bakery
- 2. Cucina
- 3. Bar
- 4. Torrefazione

Pianta Archivio

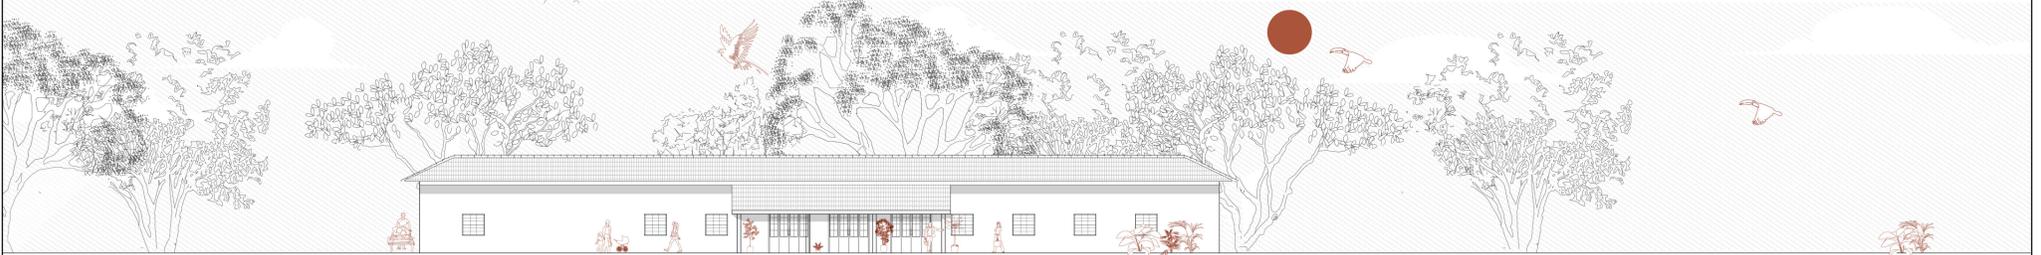

Prospetto Sud

