




Sezione Longitudinale

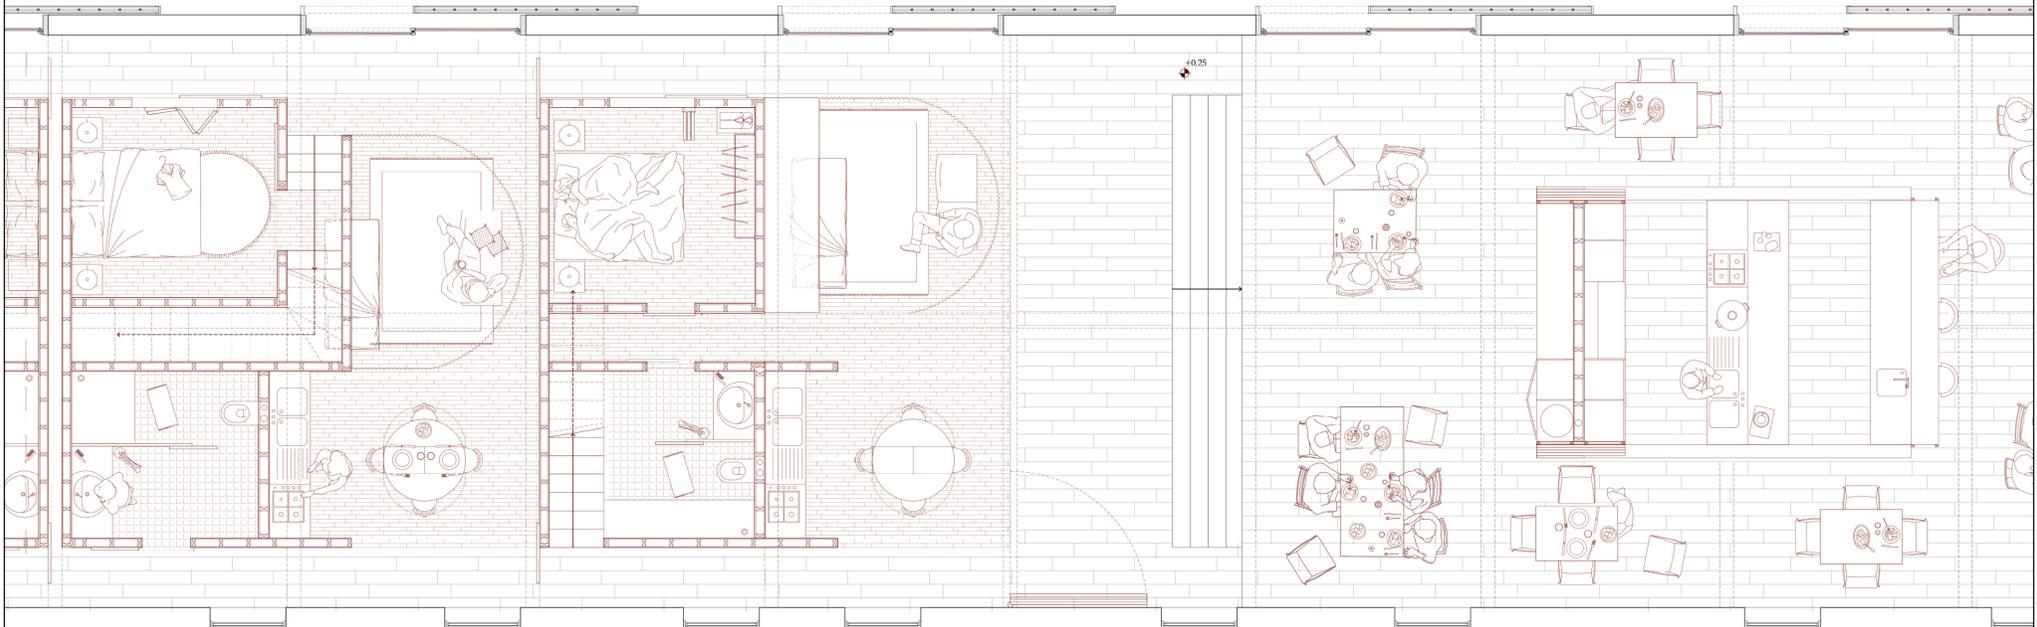

Pianta Piano Terra

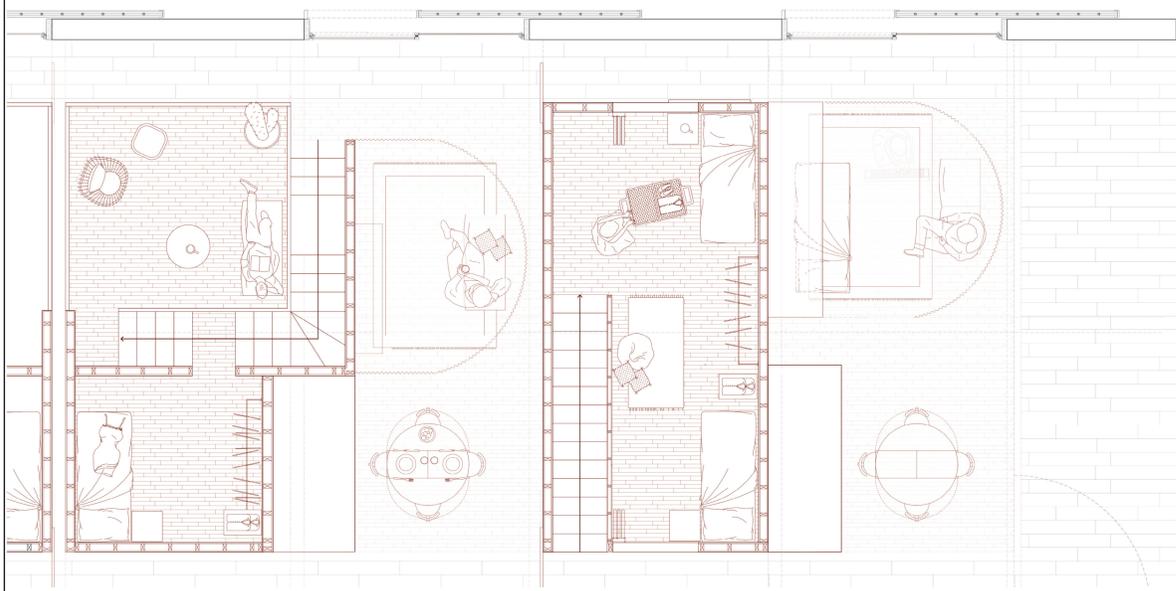


Pianta Piano Primo

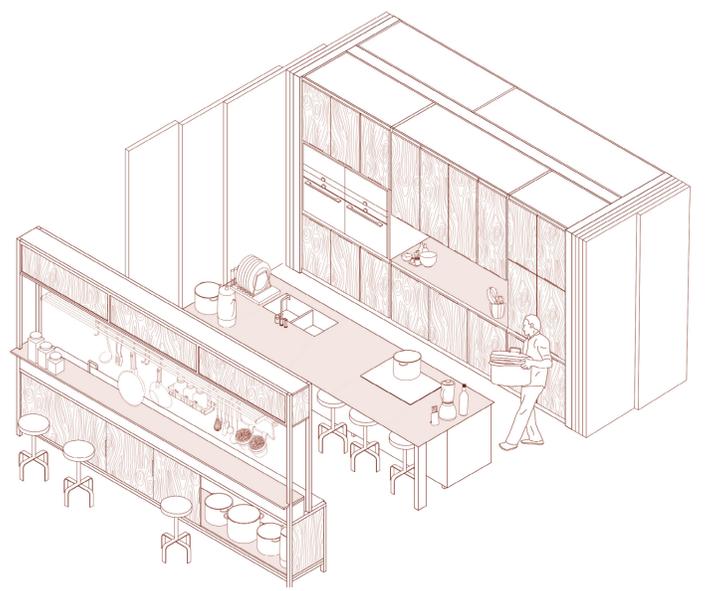

Assonometria blocco cucina



Sezione Trasversale

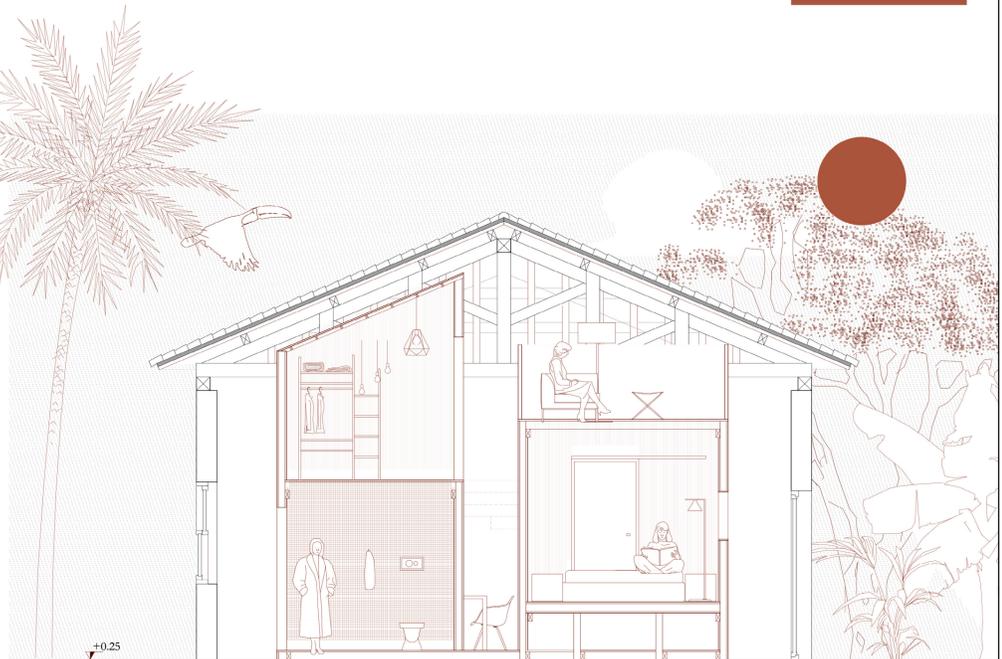

Sezione Trasversale

