




Sezione Longitudinale

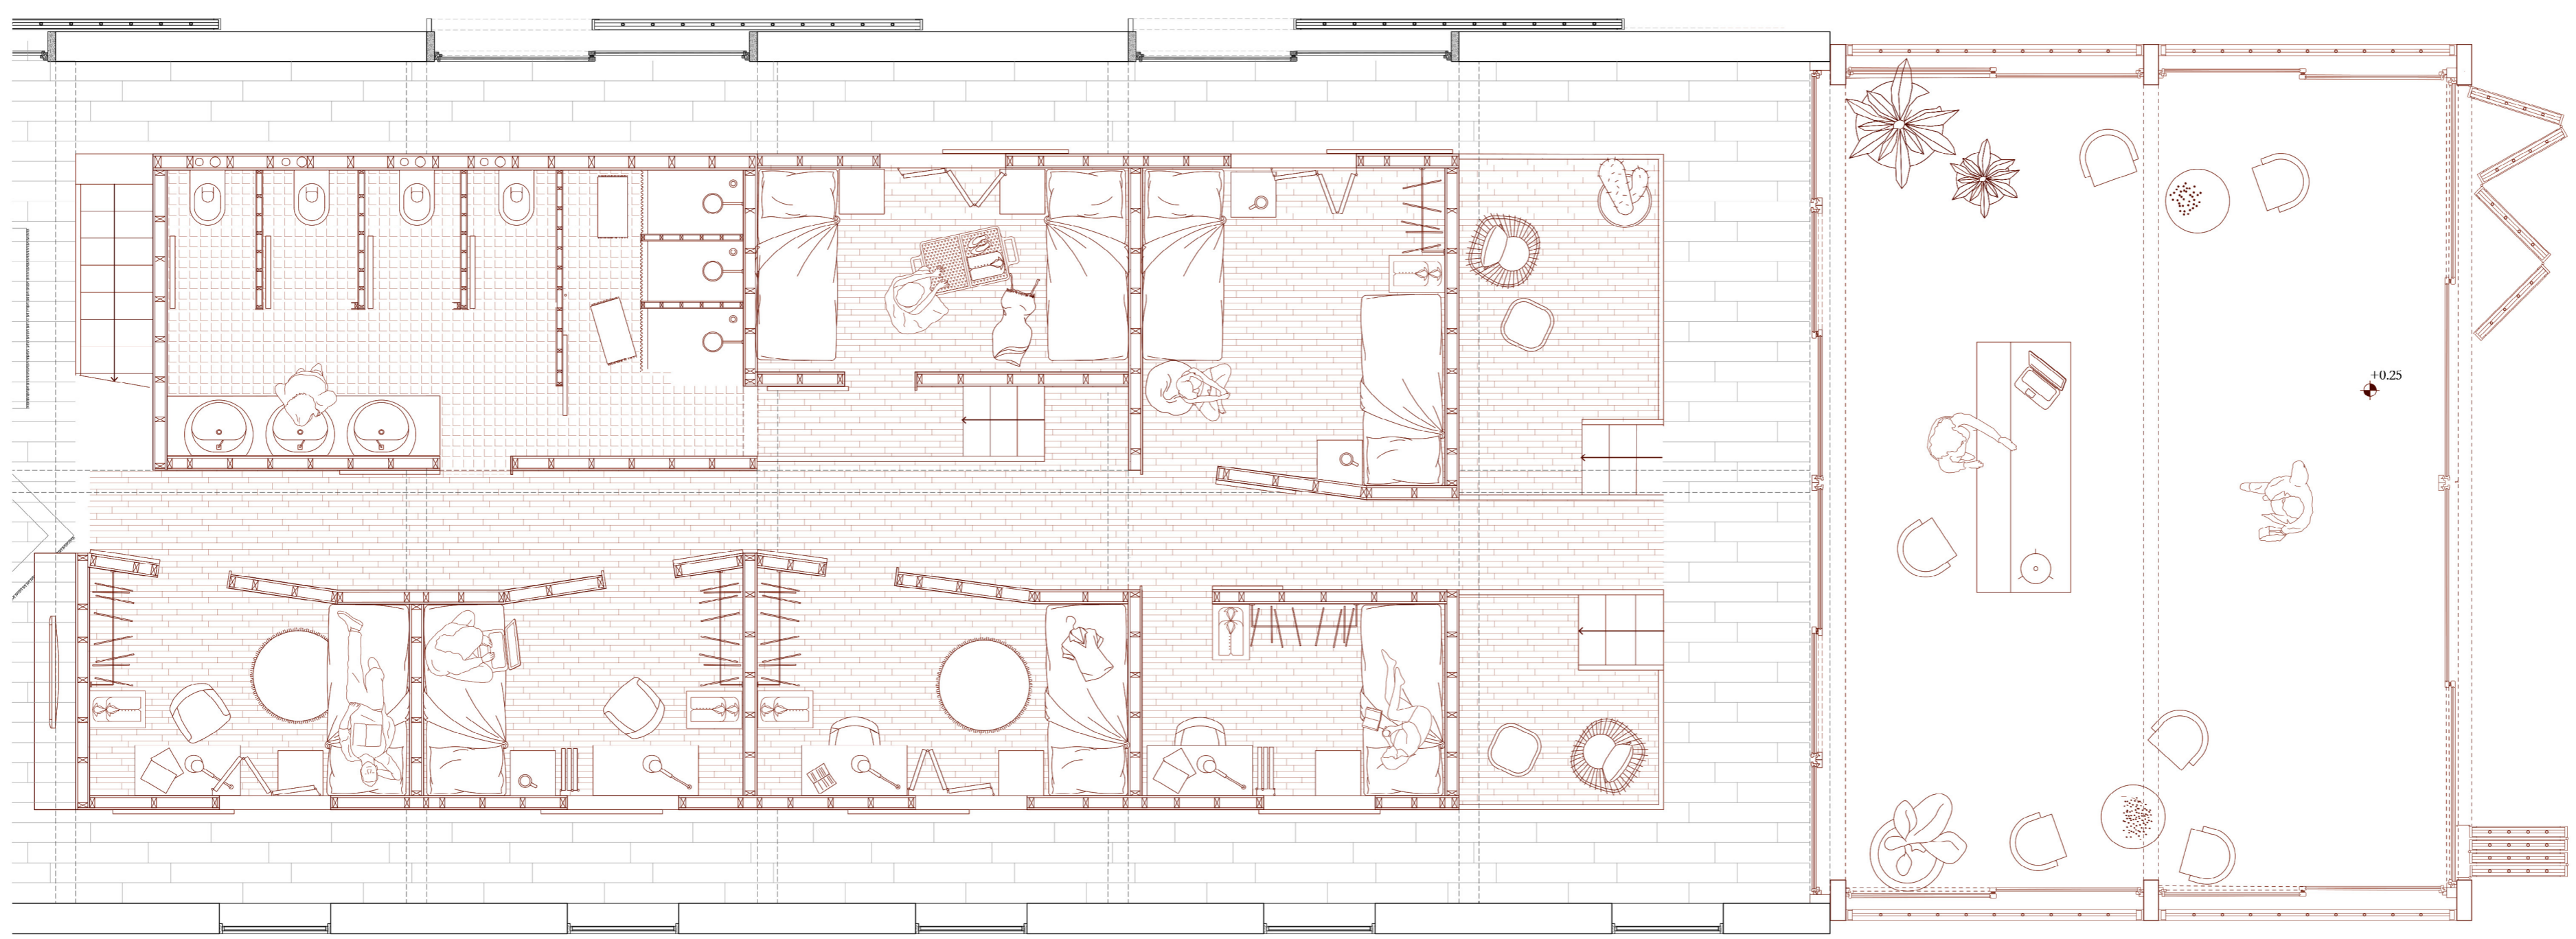


Pianta Piano Terra

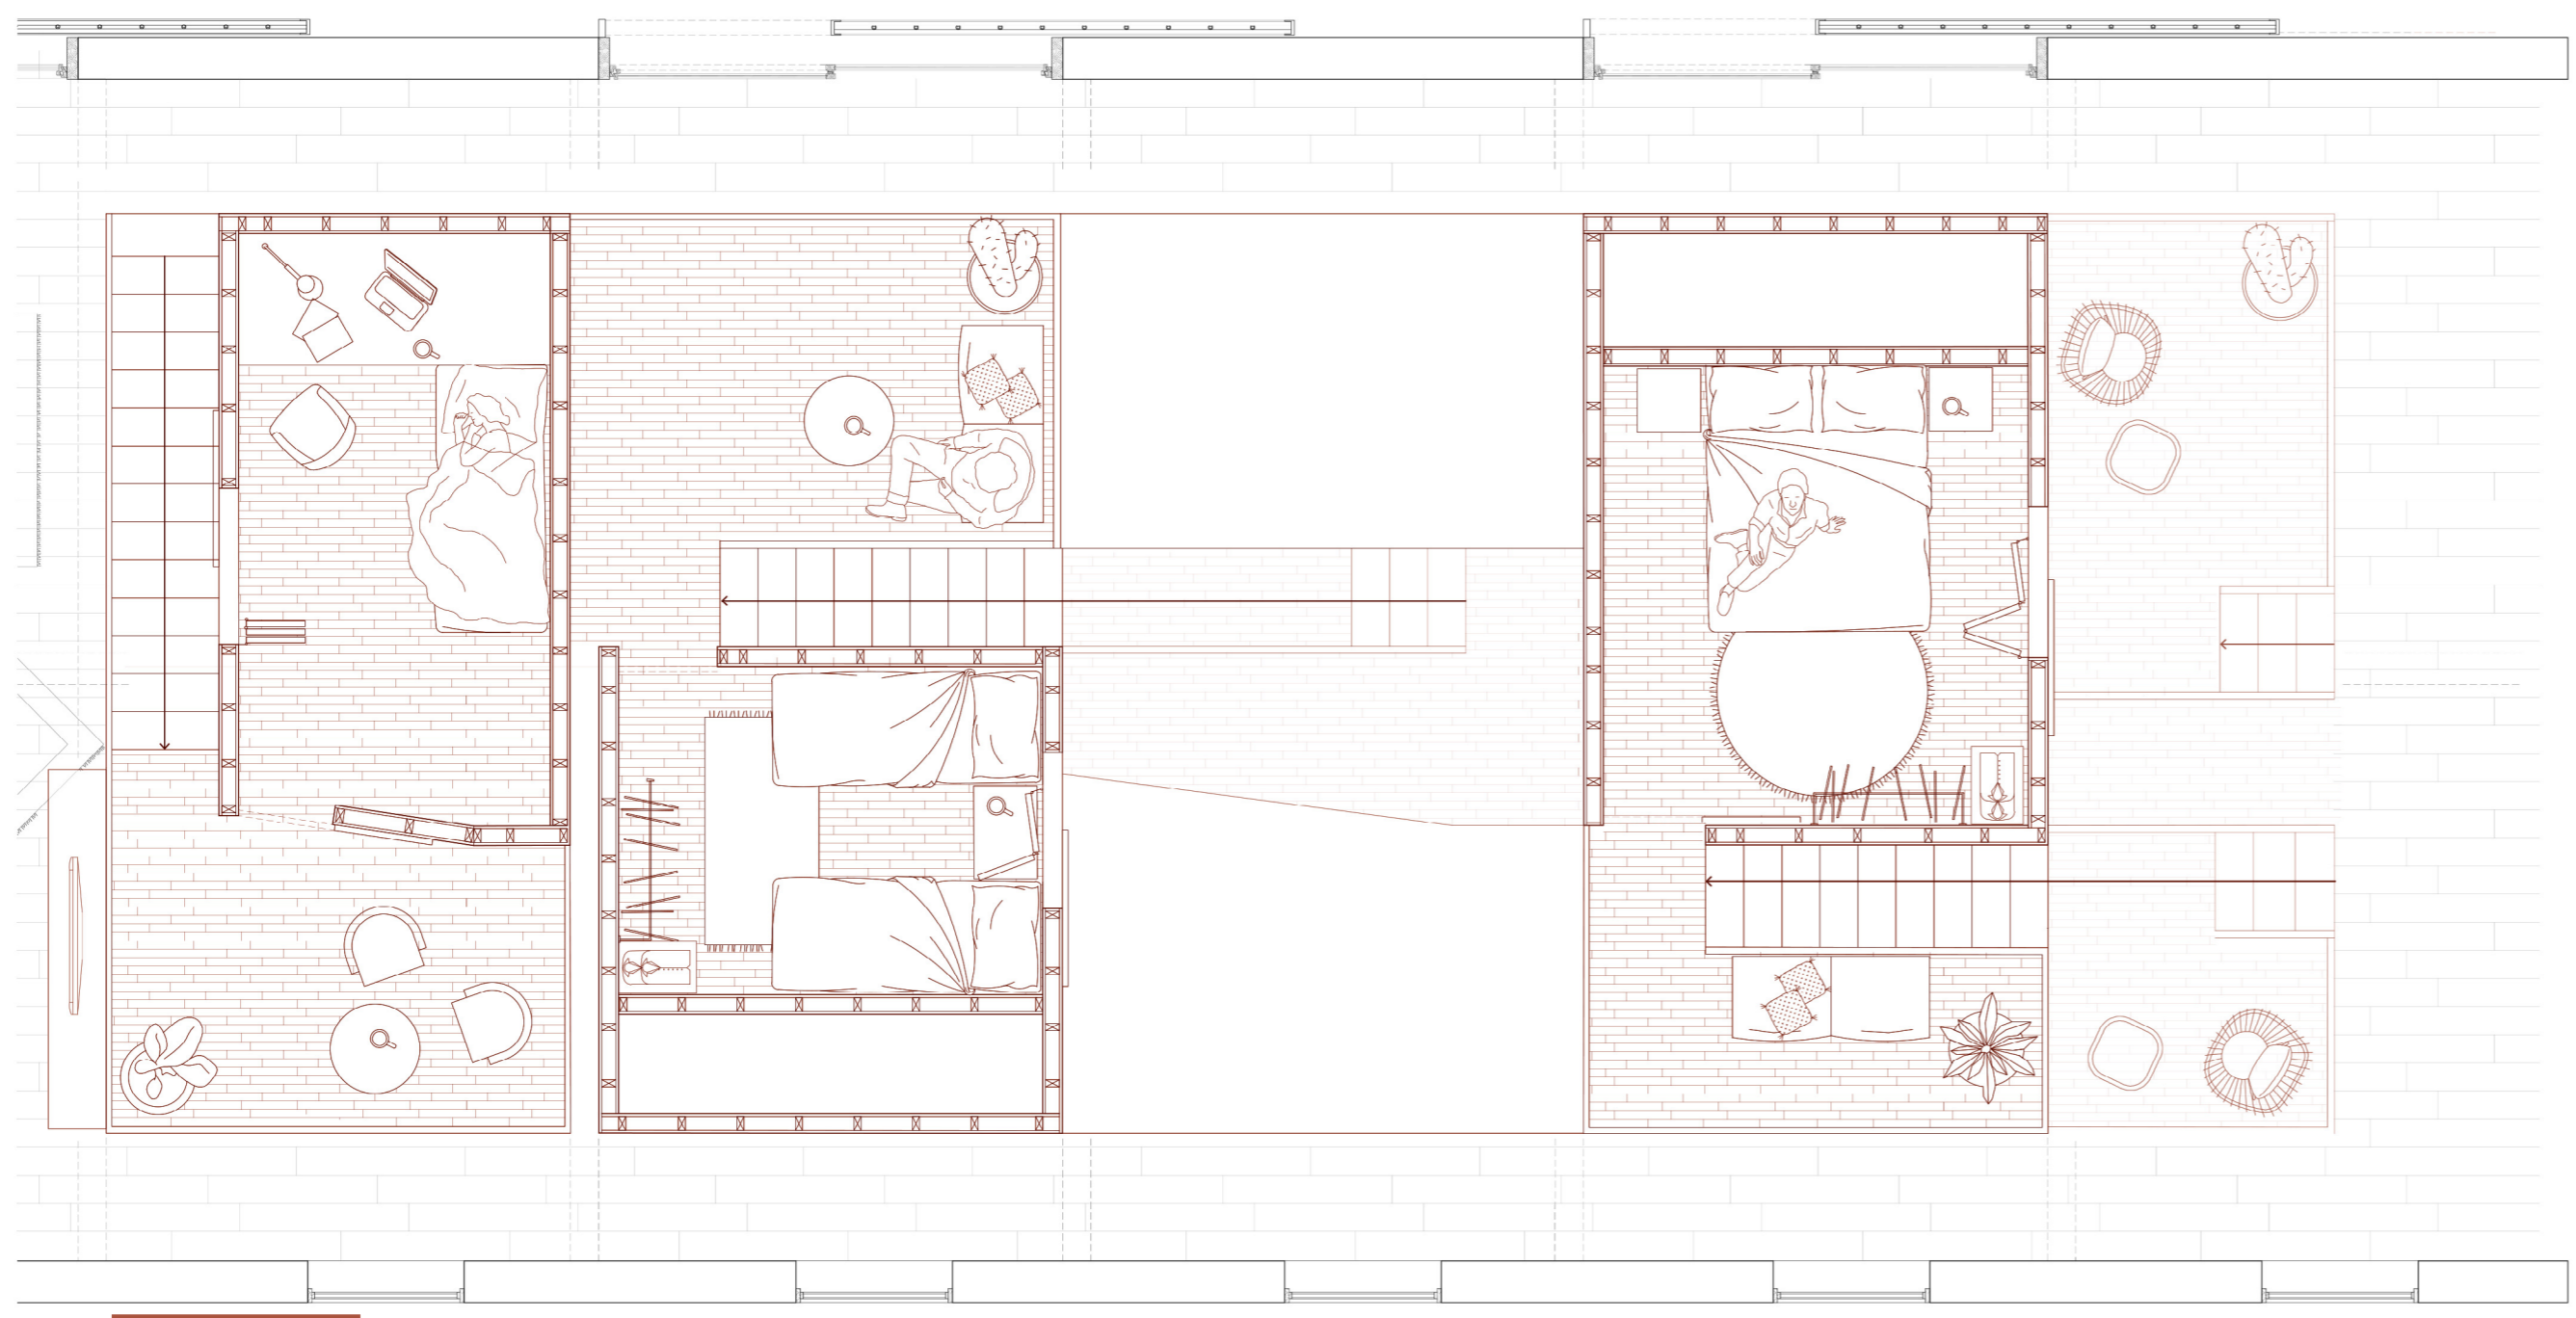

Pianta Piano Primo

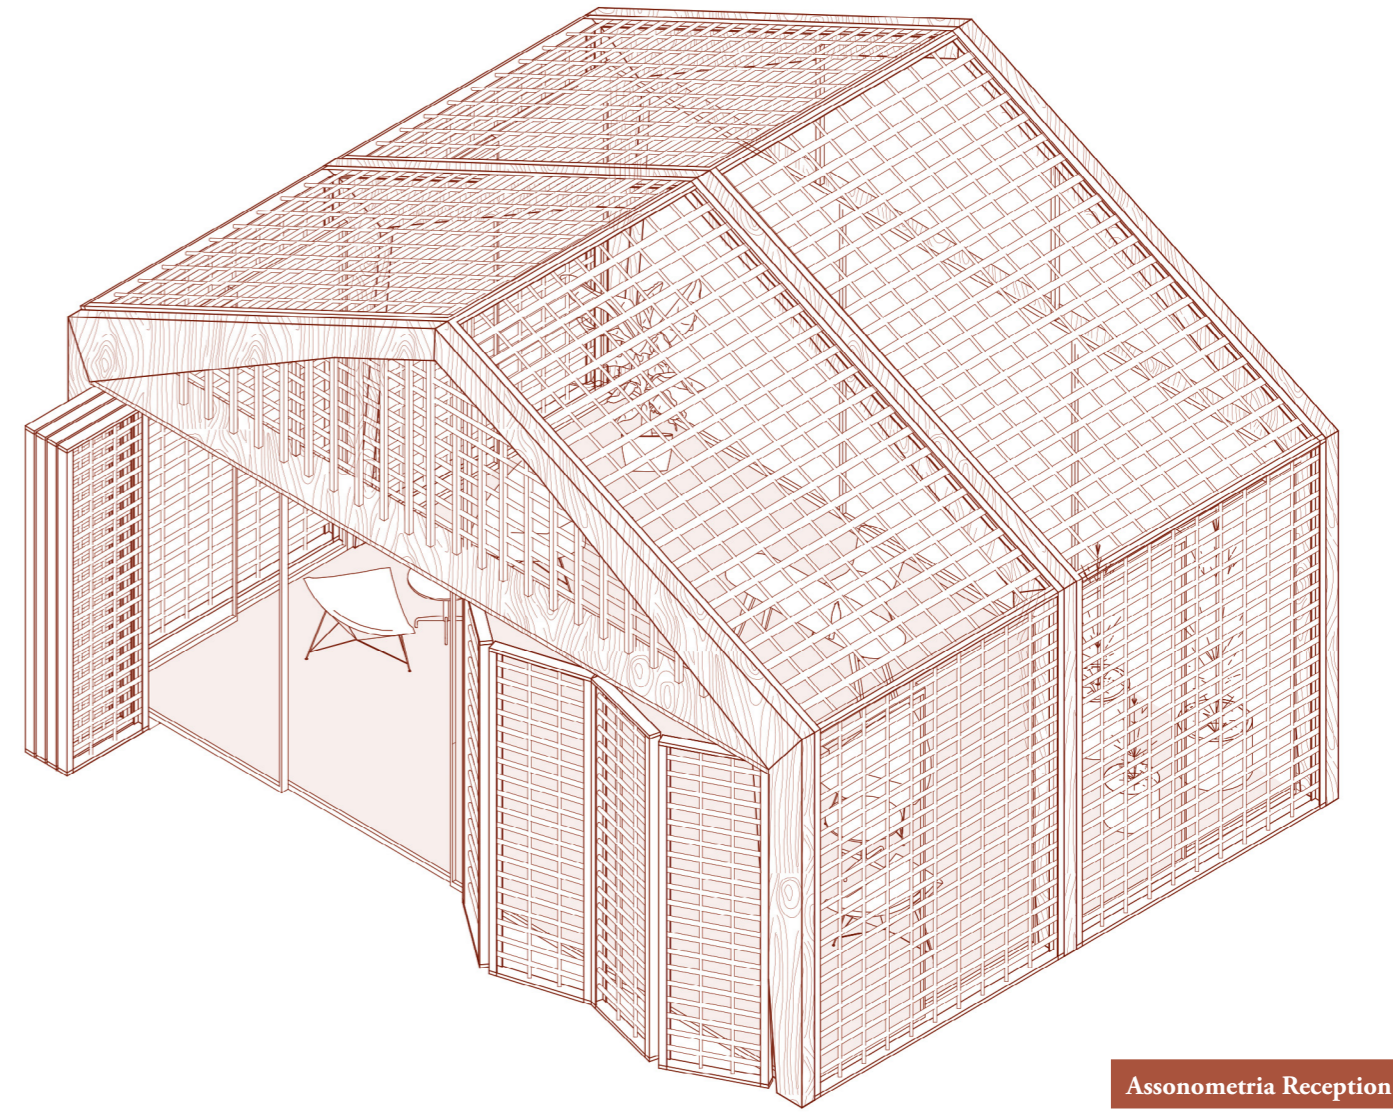

Assonometria Reception

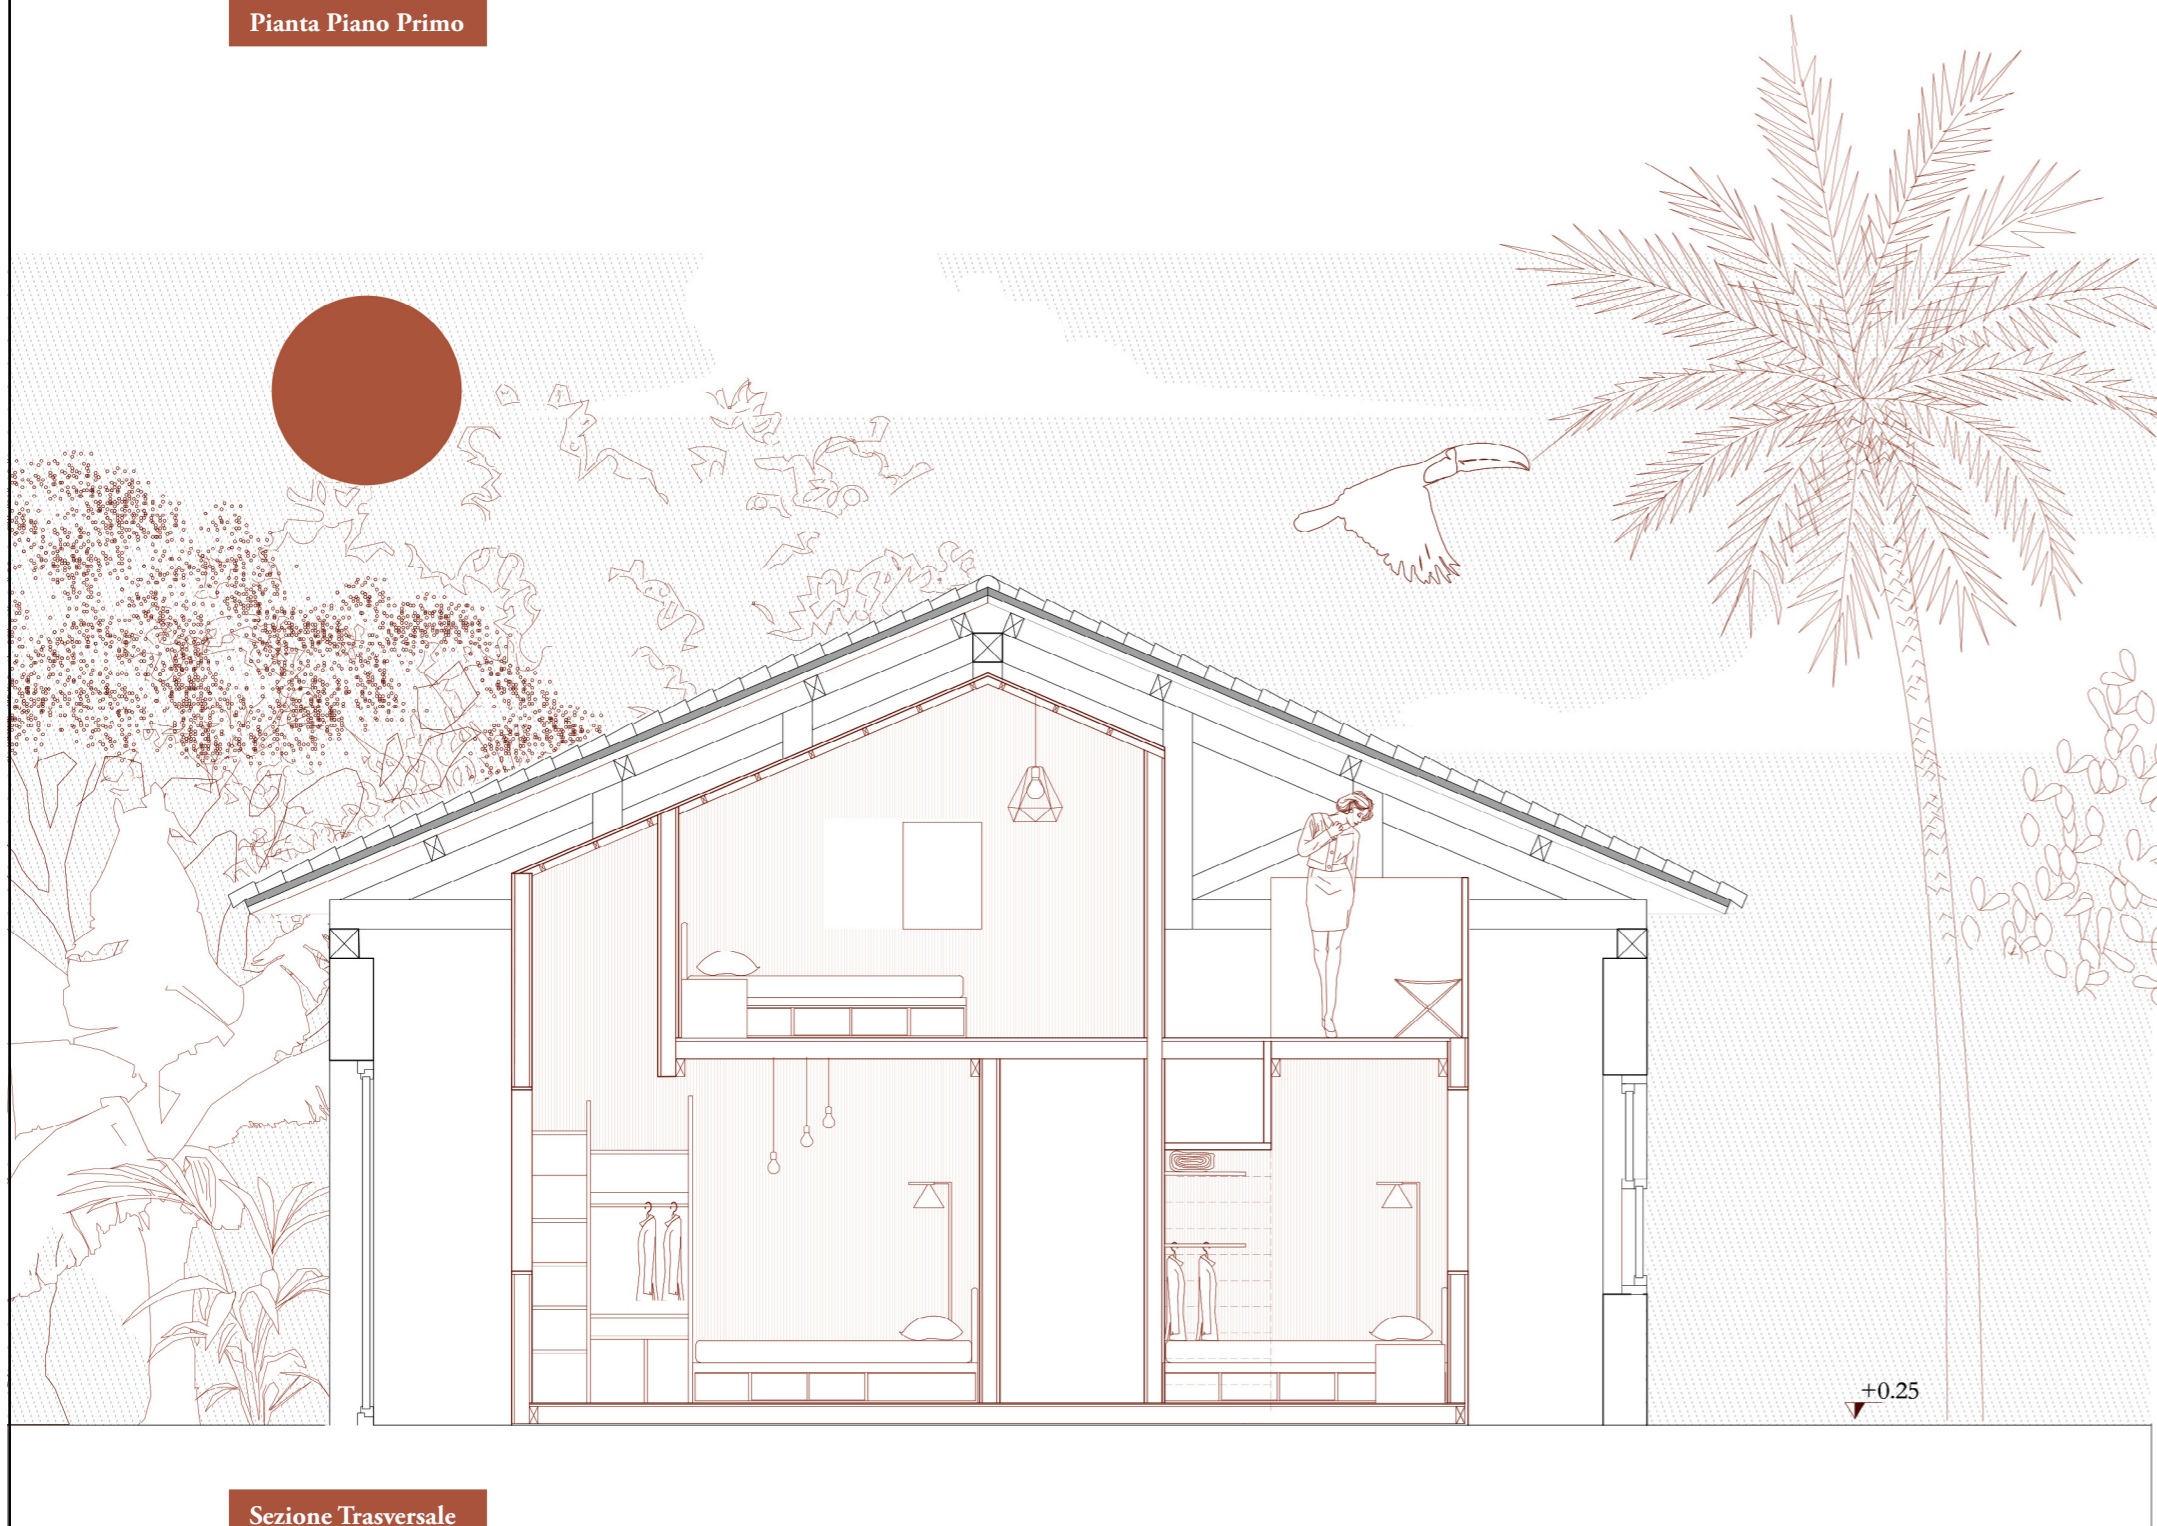

Sezione Trasversale



Sezione Trasversale

