




SEZIONE SUD
Scala 1:200

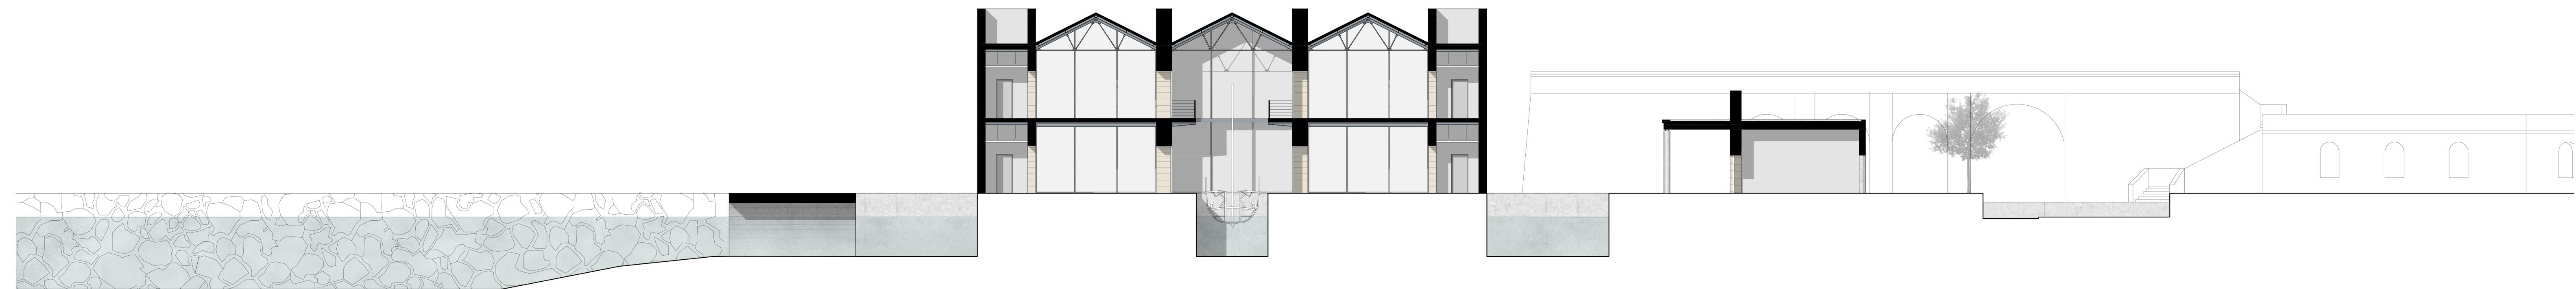

SEZIONE D - D'
Scala 1:200

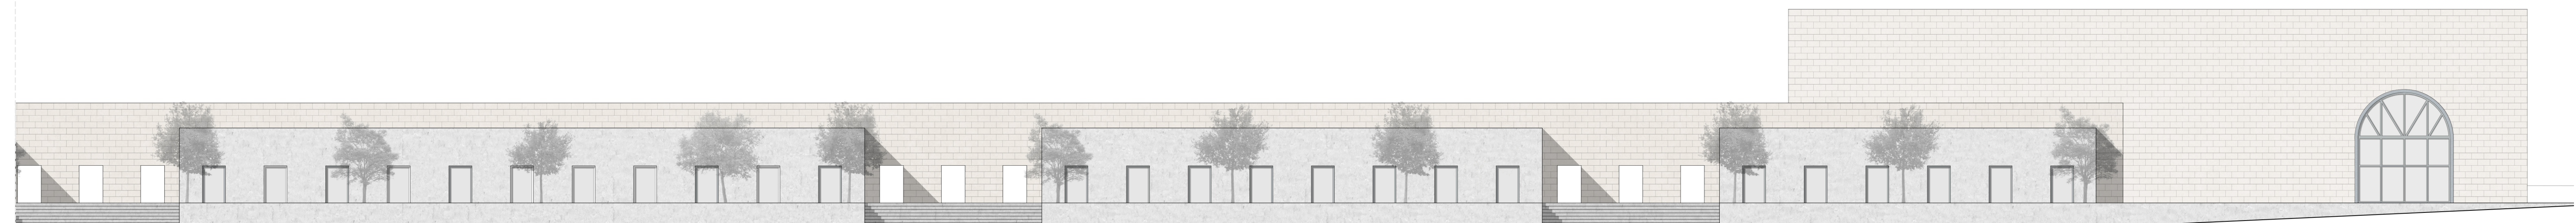

PROSPETTO OVEST
Scala 1:200

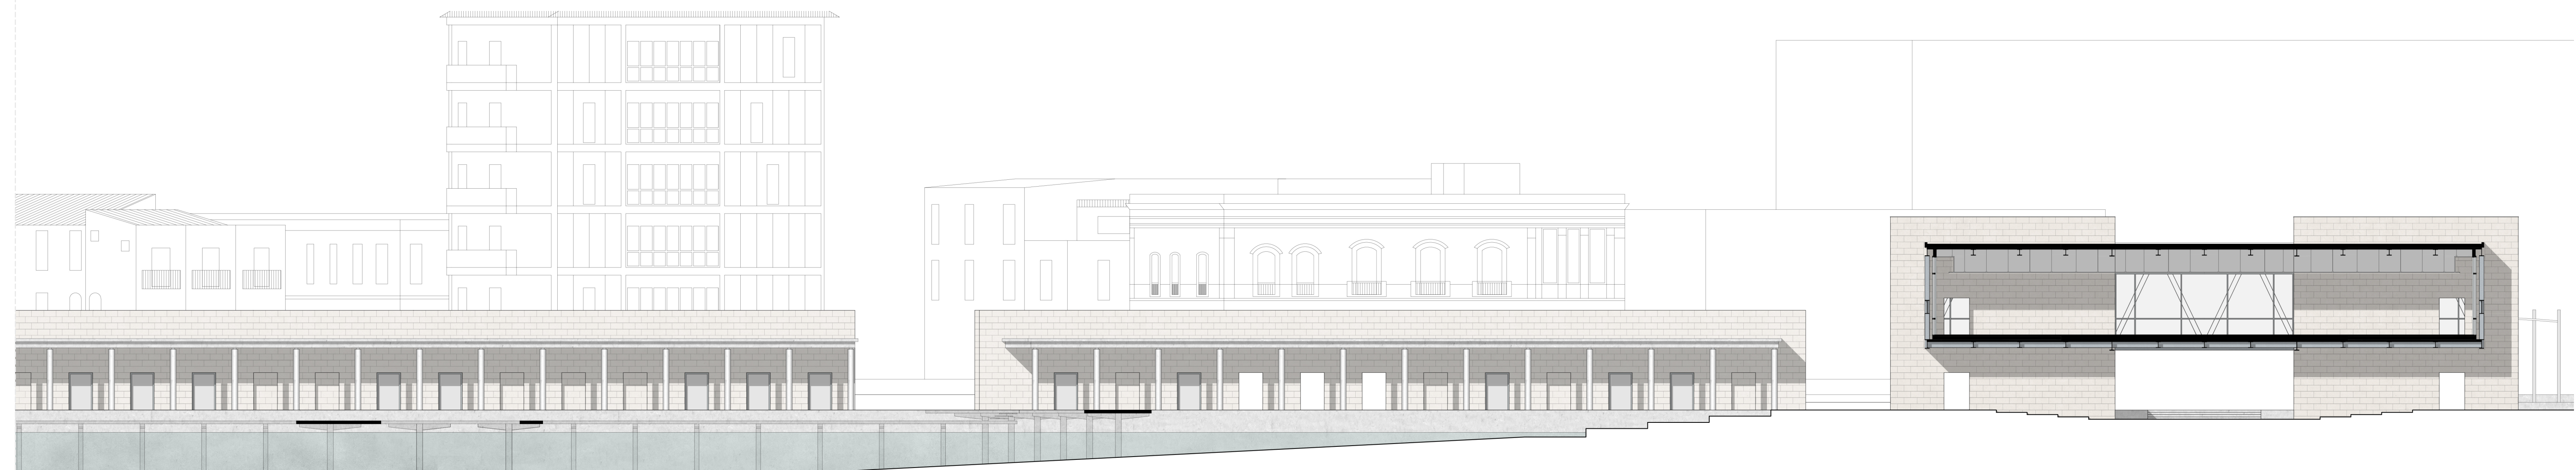

SEZIONE C - C'
Scala 1:200

