



CONFRONTO

- Demolizioni
- Costruzioni


Piano terra

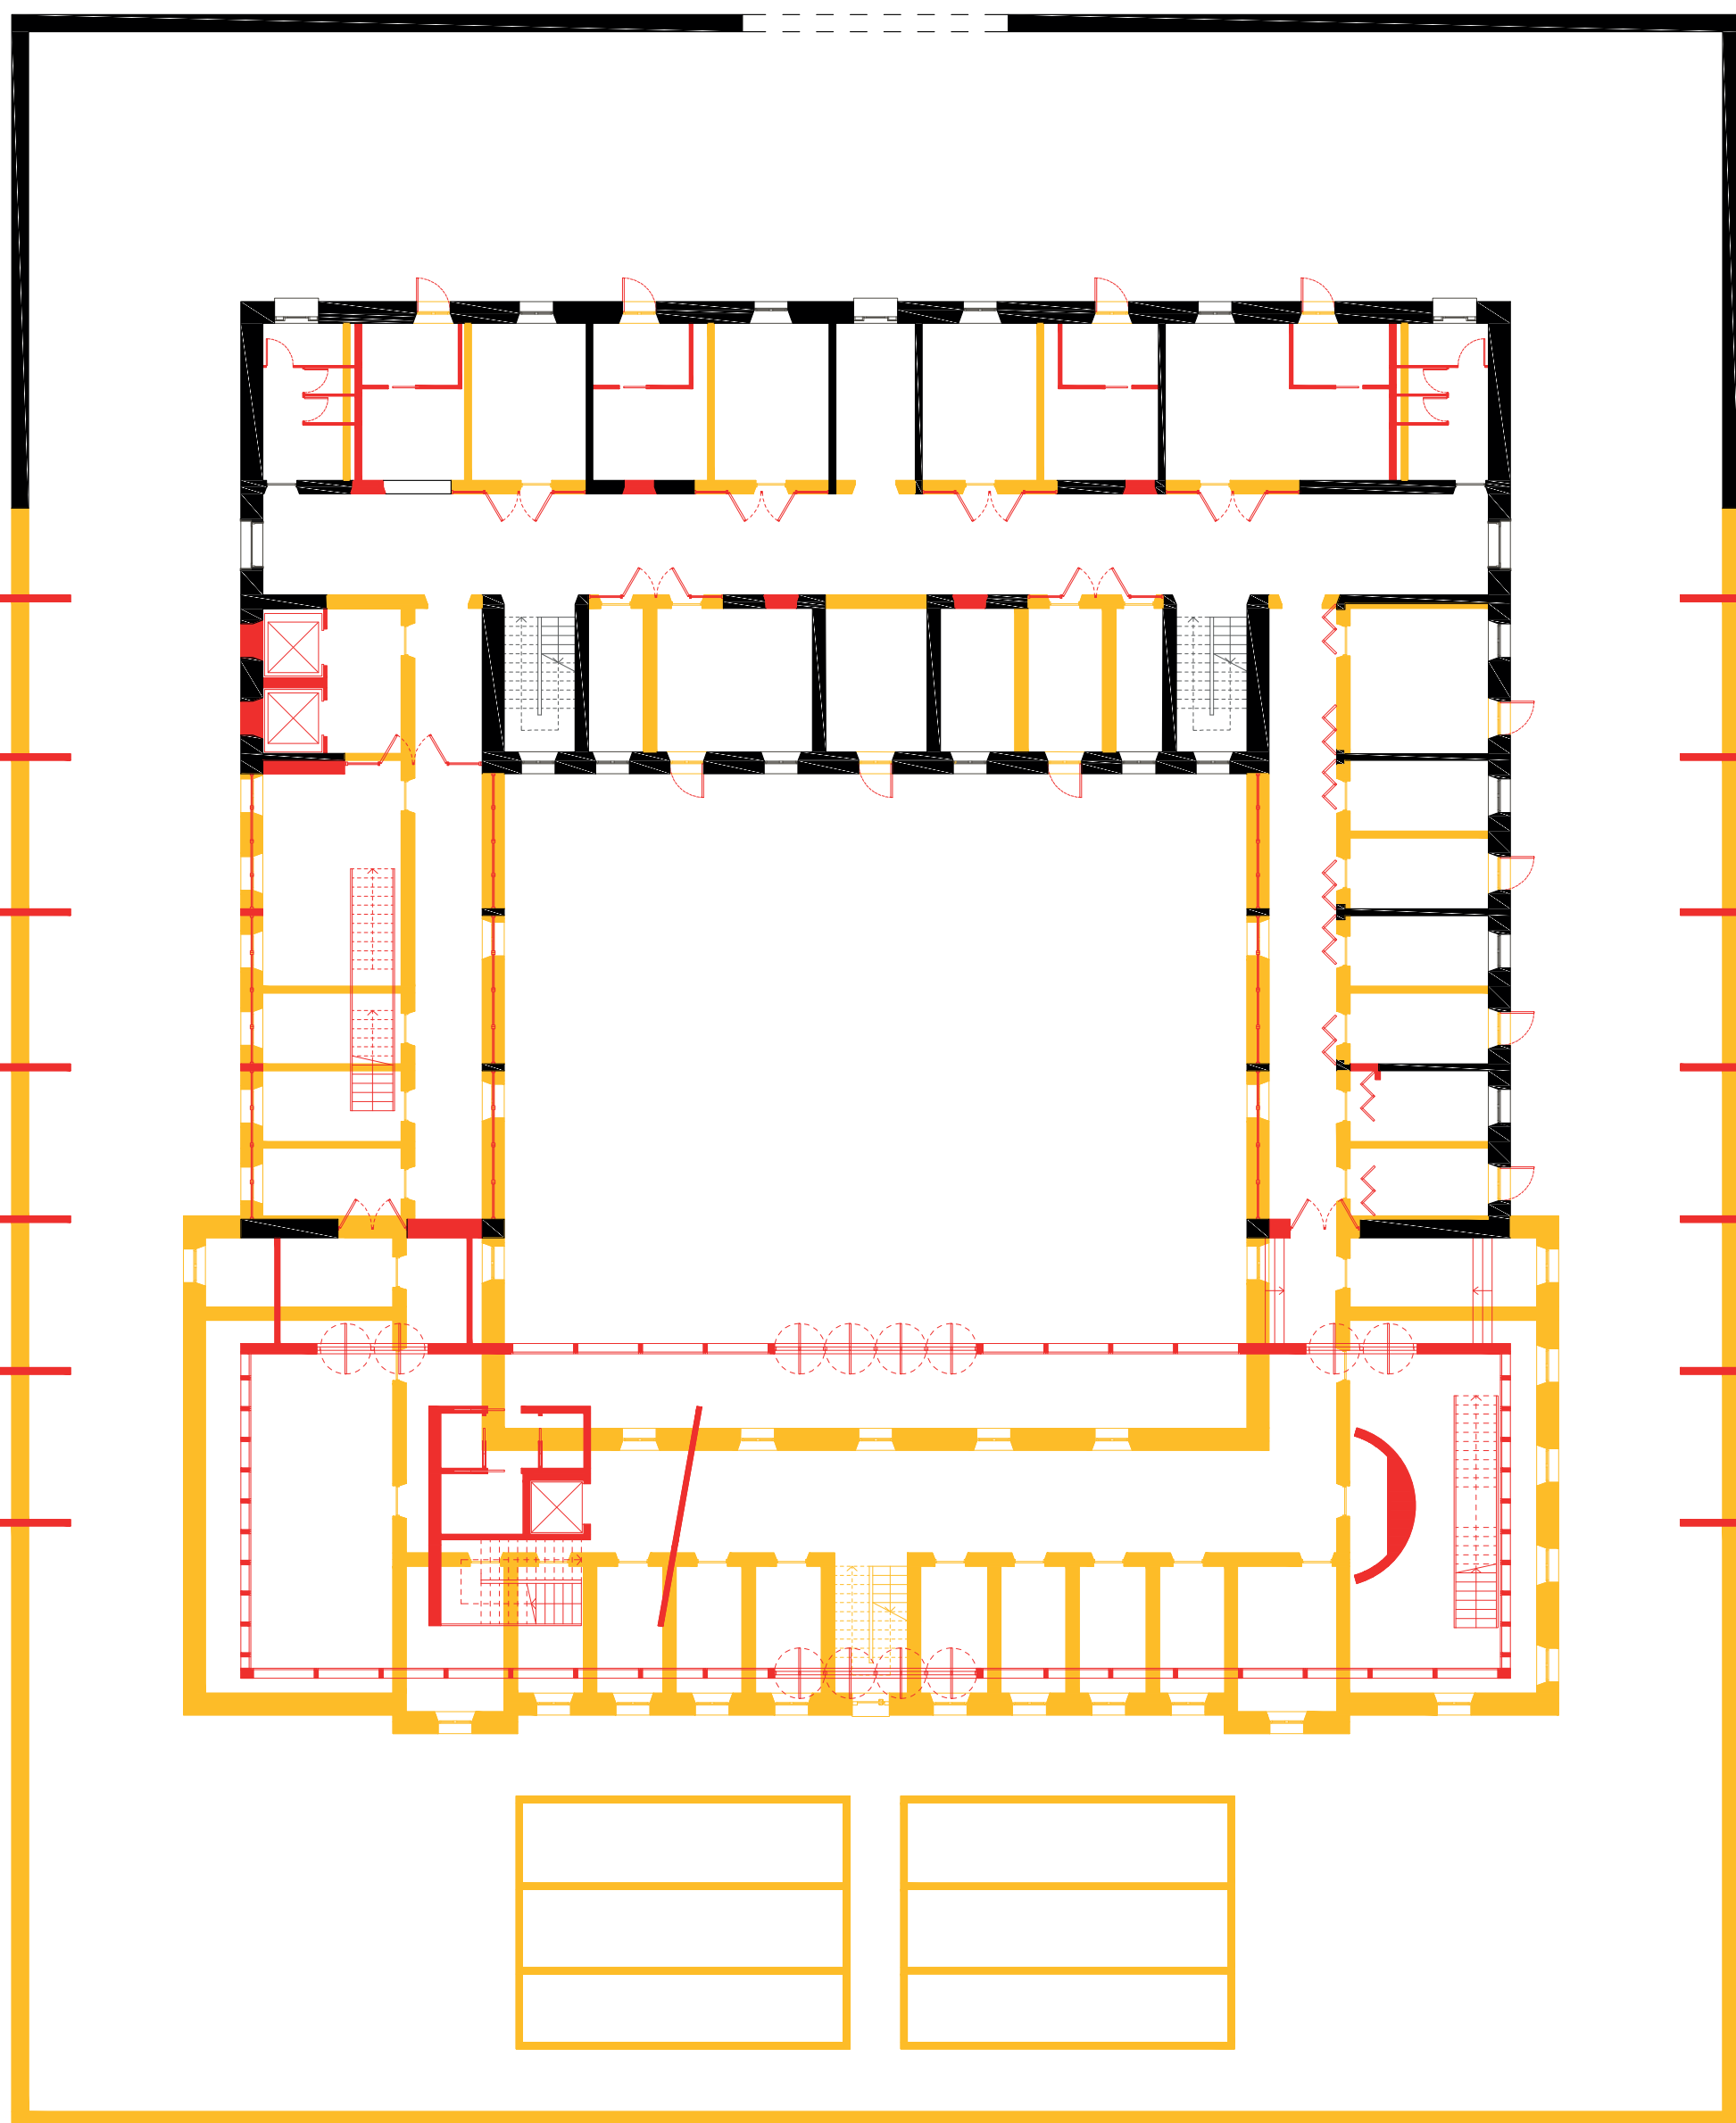

Prospetto NORD (1)

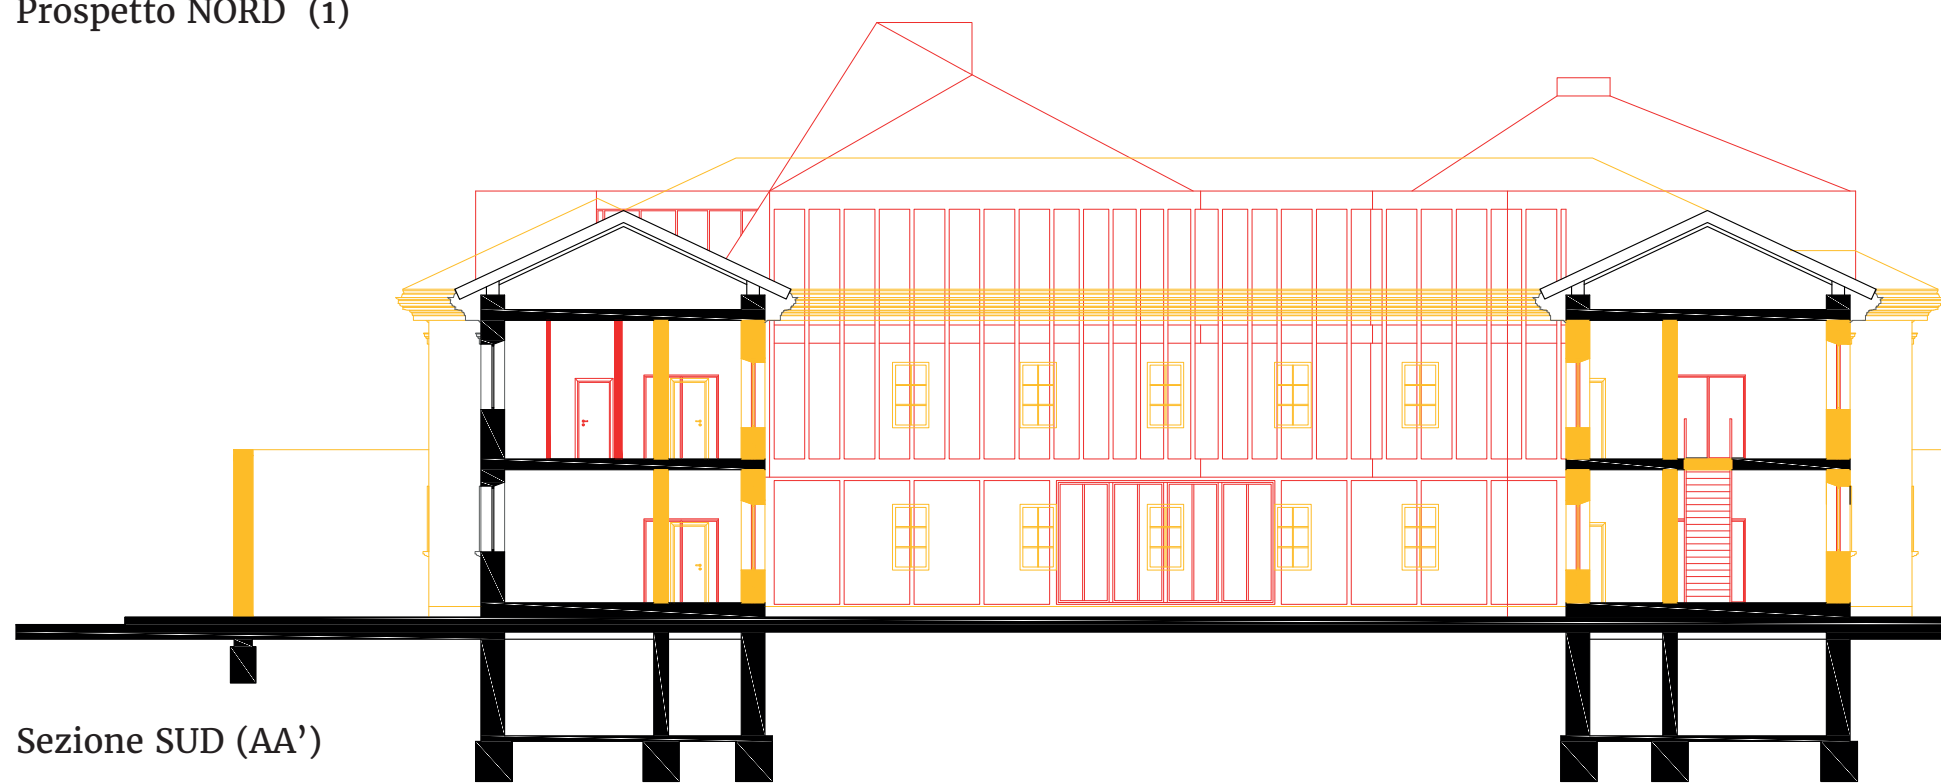

Sezione SUD (AA')


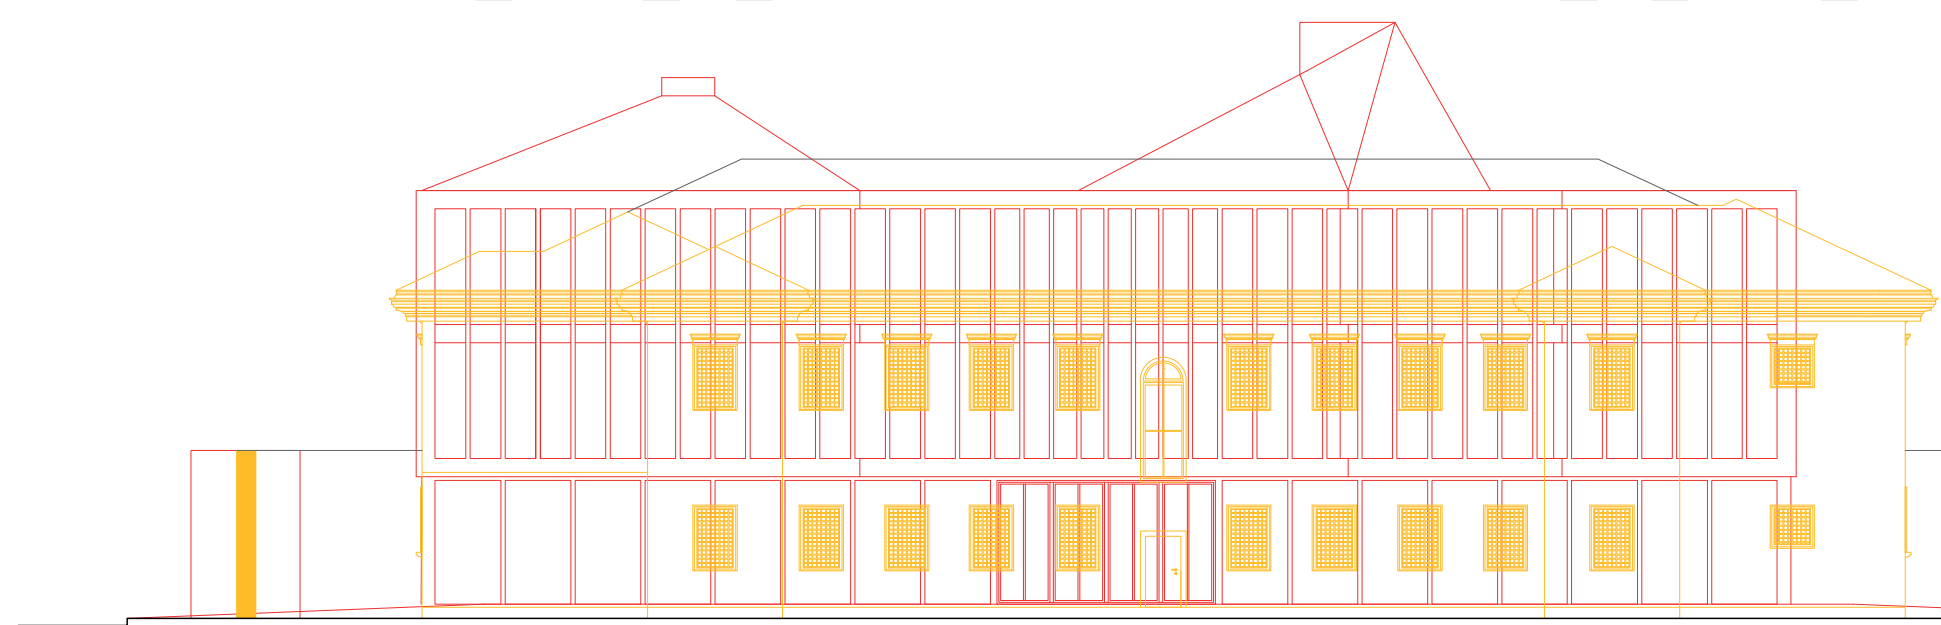


Prospetto SUD (3)




Sezione NORD (CC')


Piano primo

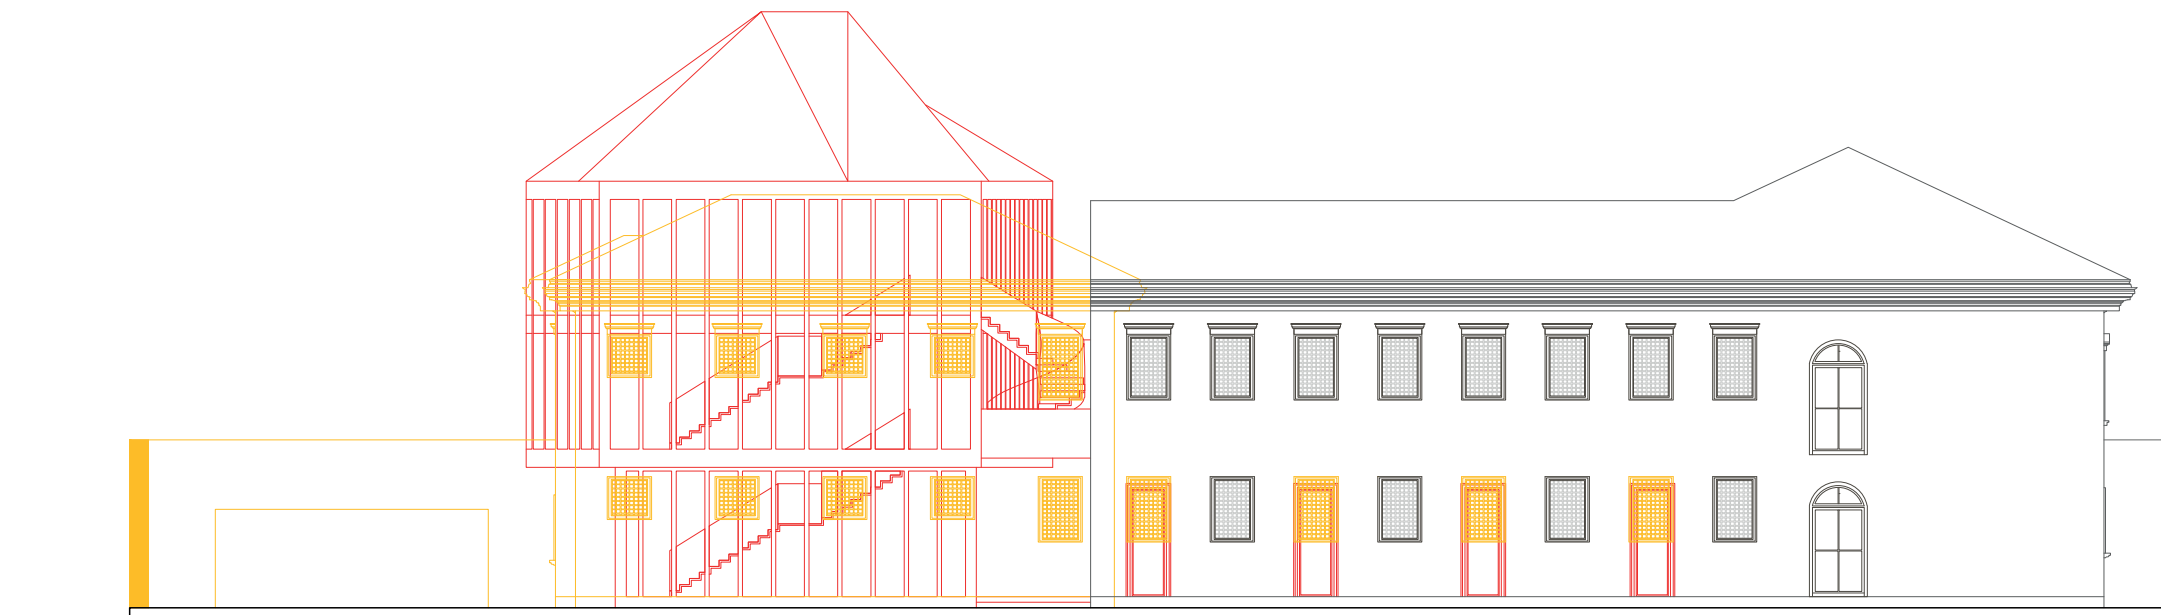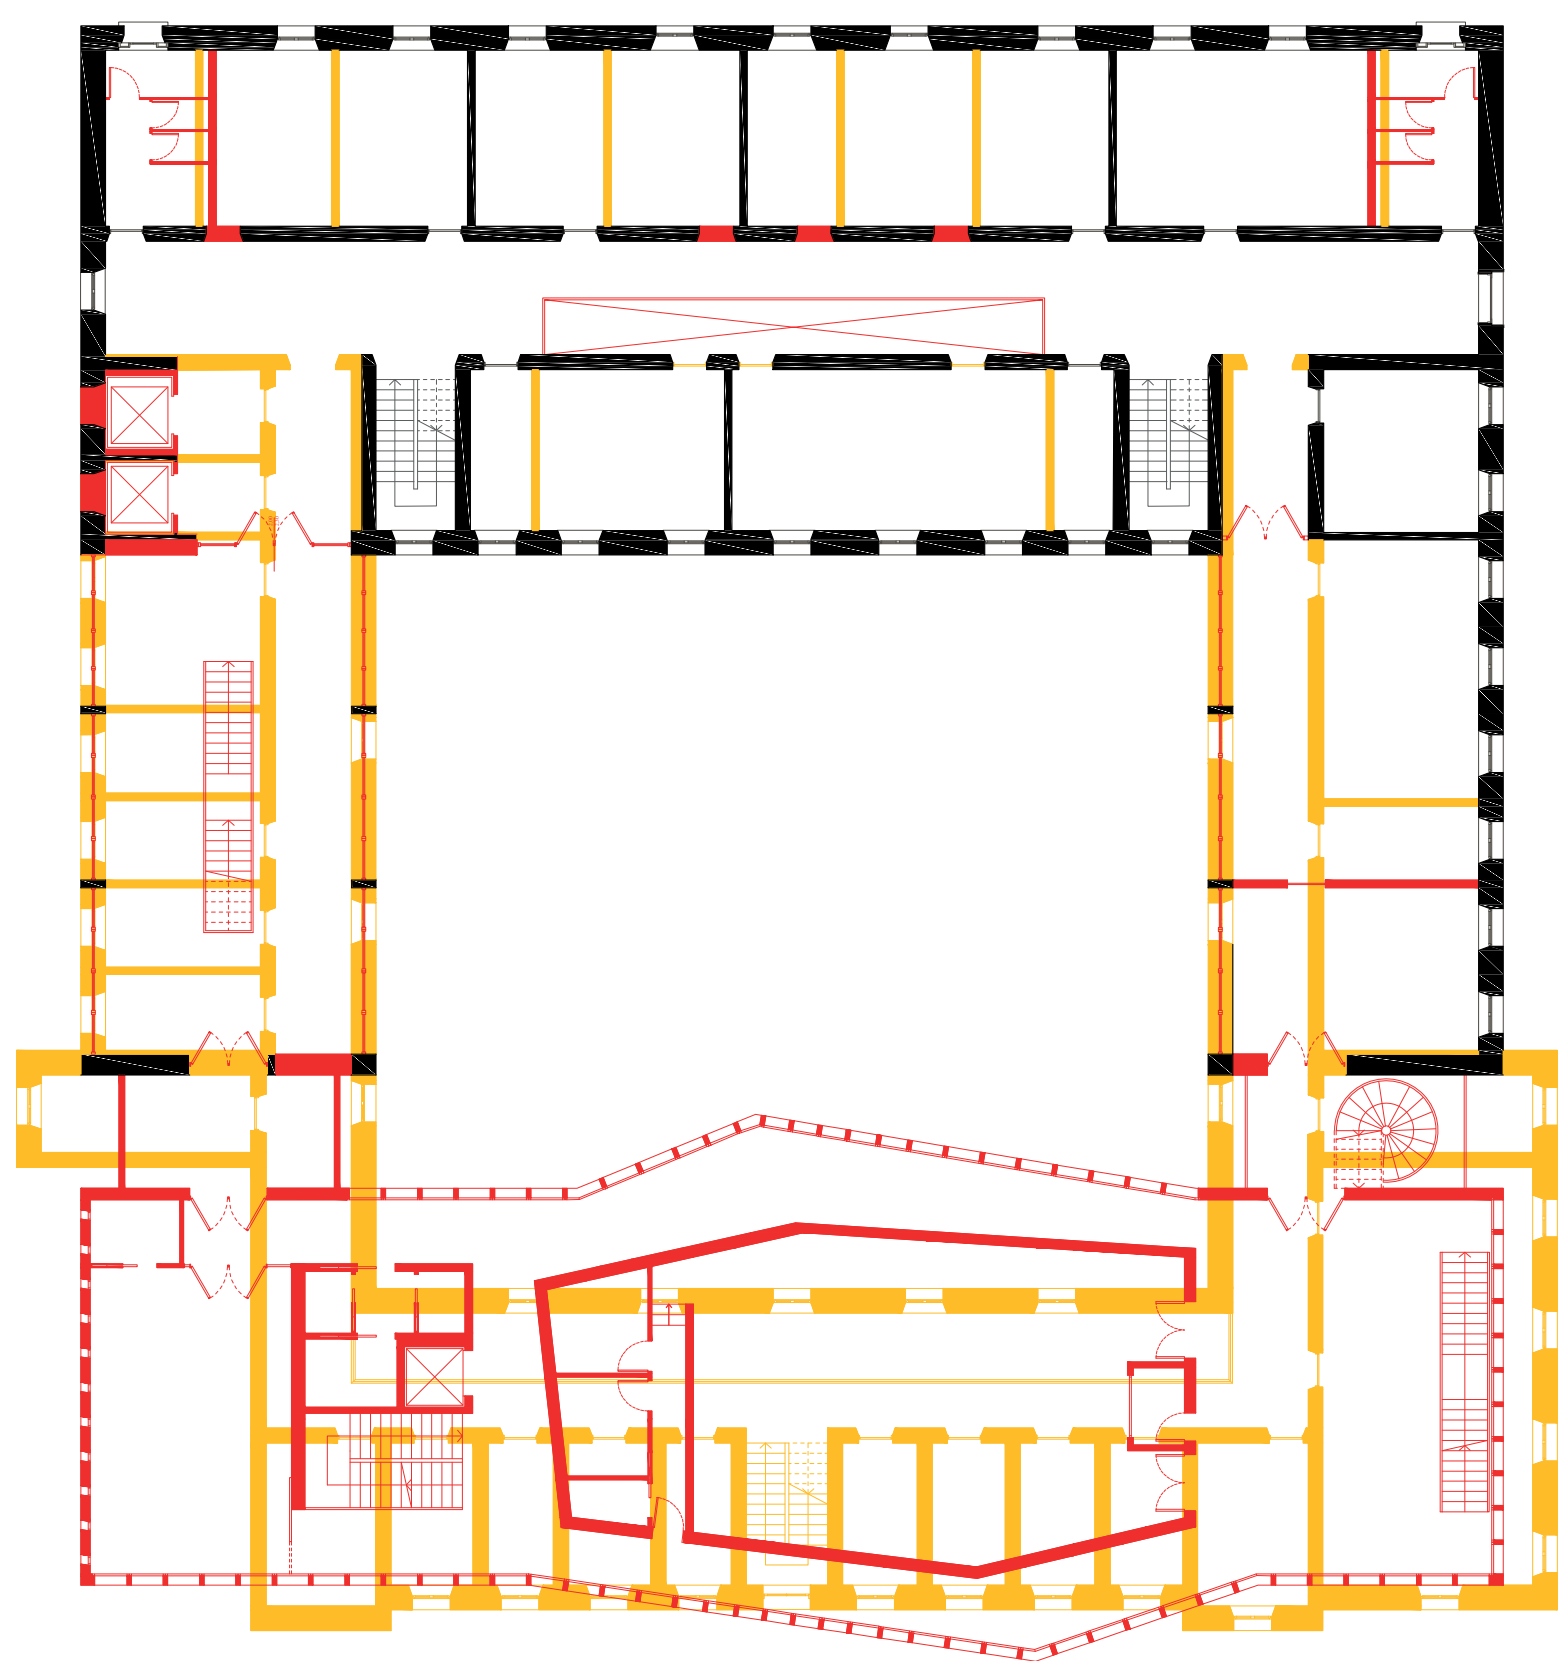

Prospetto EST (4)


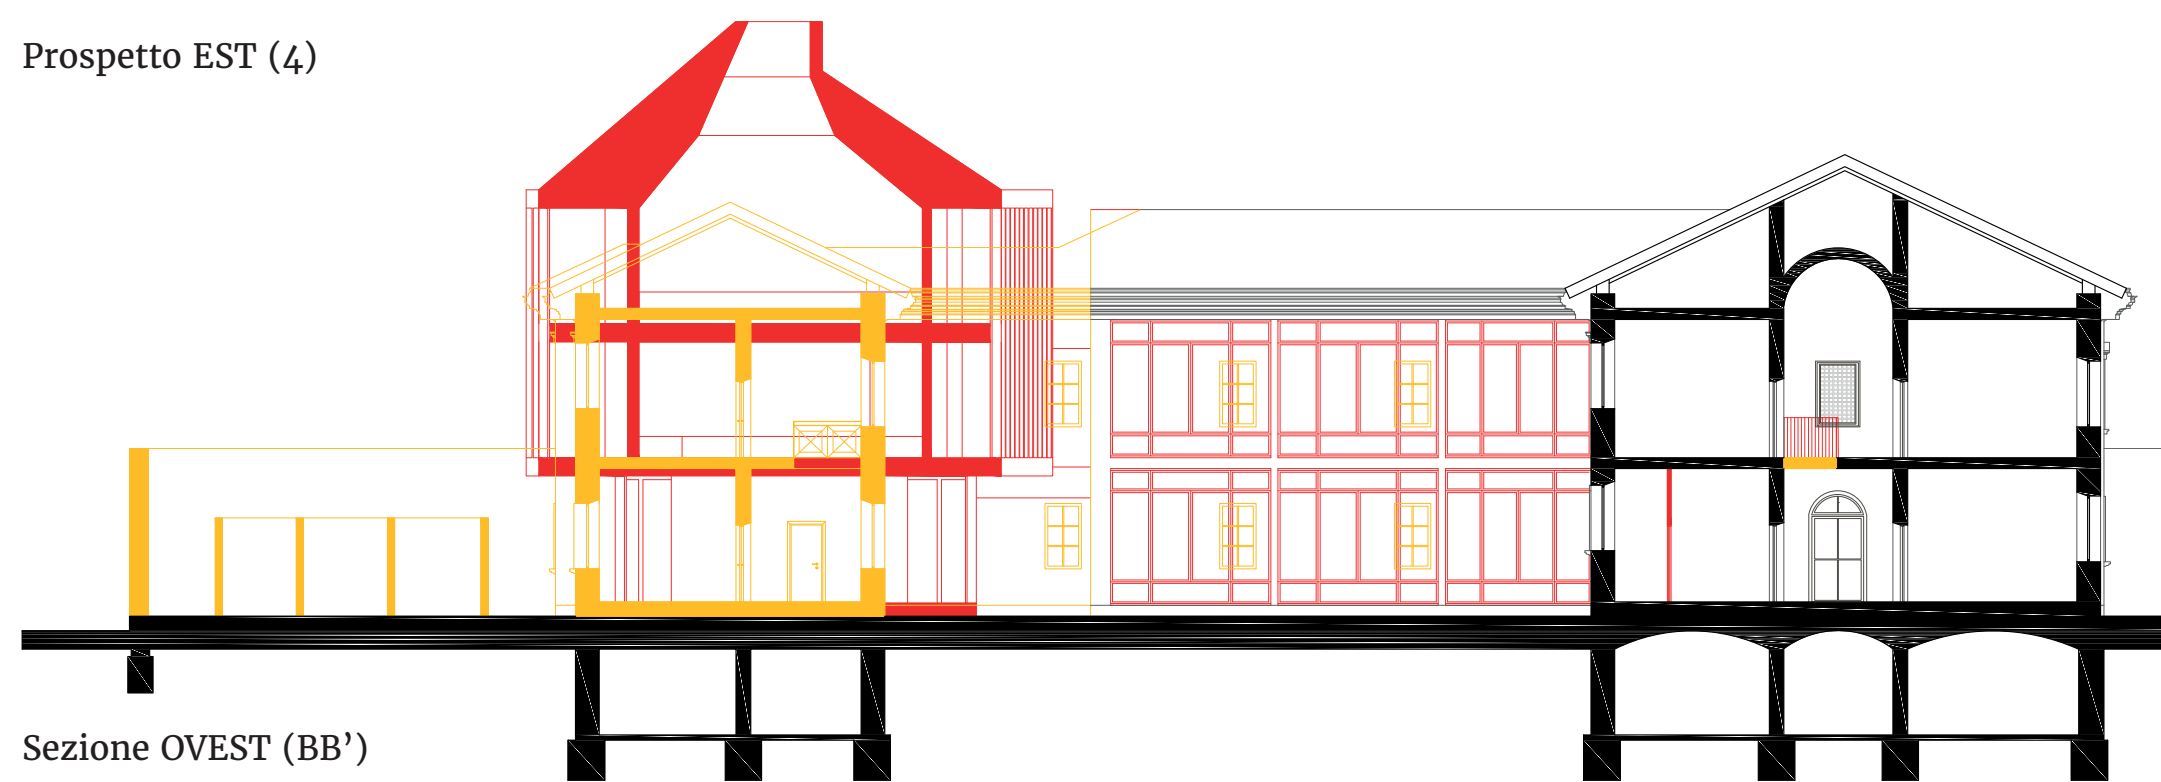


Sezione OVEST (BB')

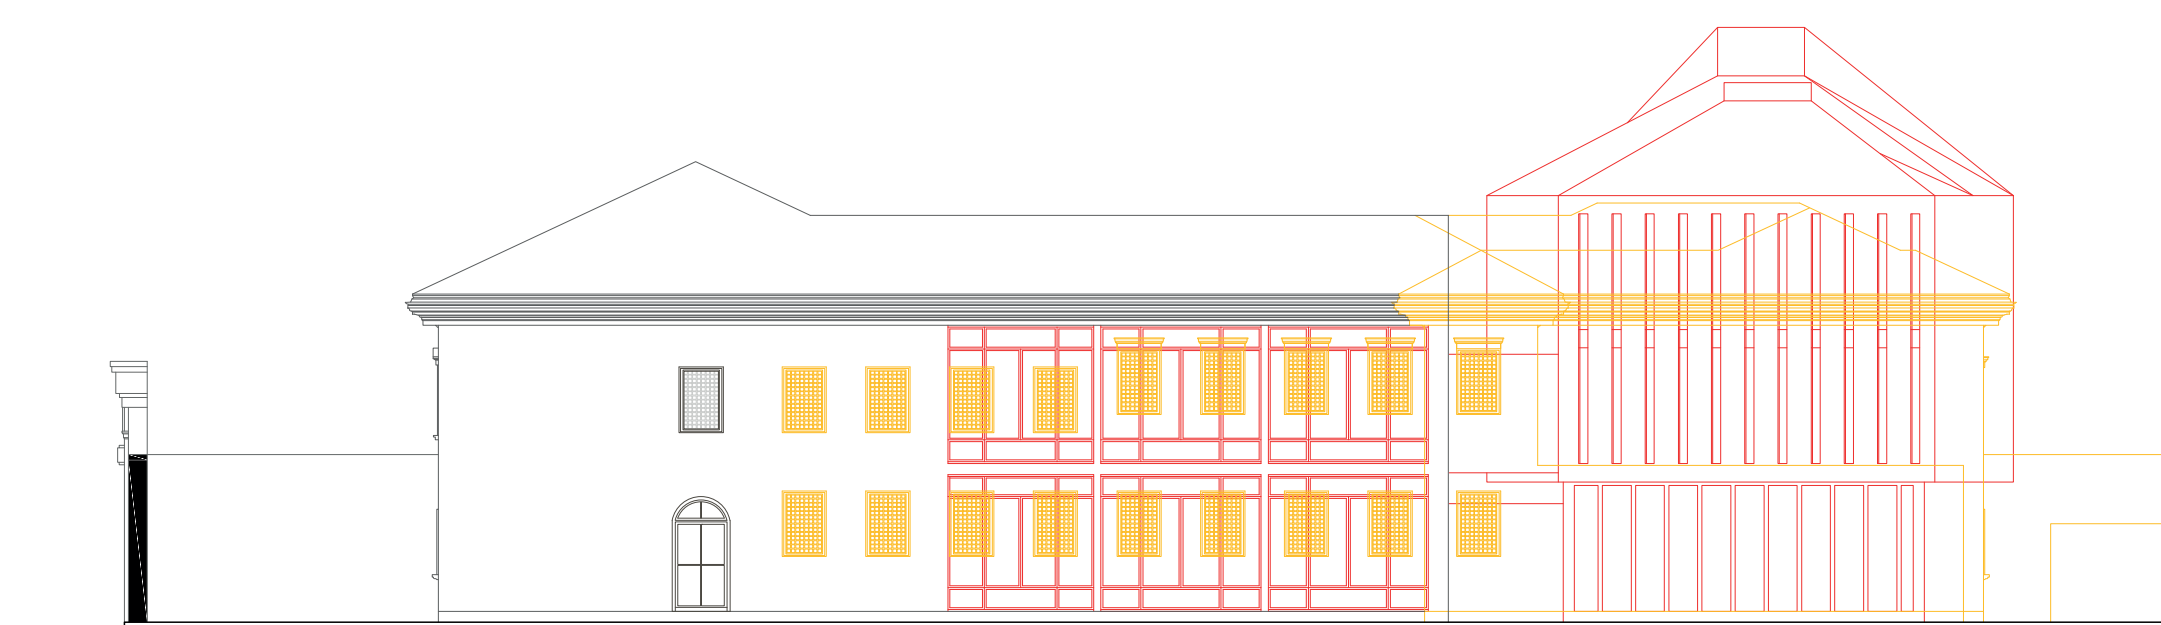

Prospetto OVEST (2)

Piano secondo

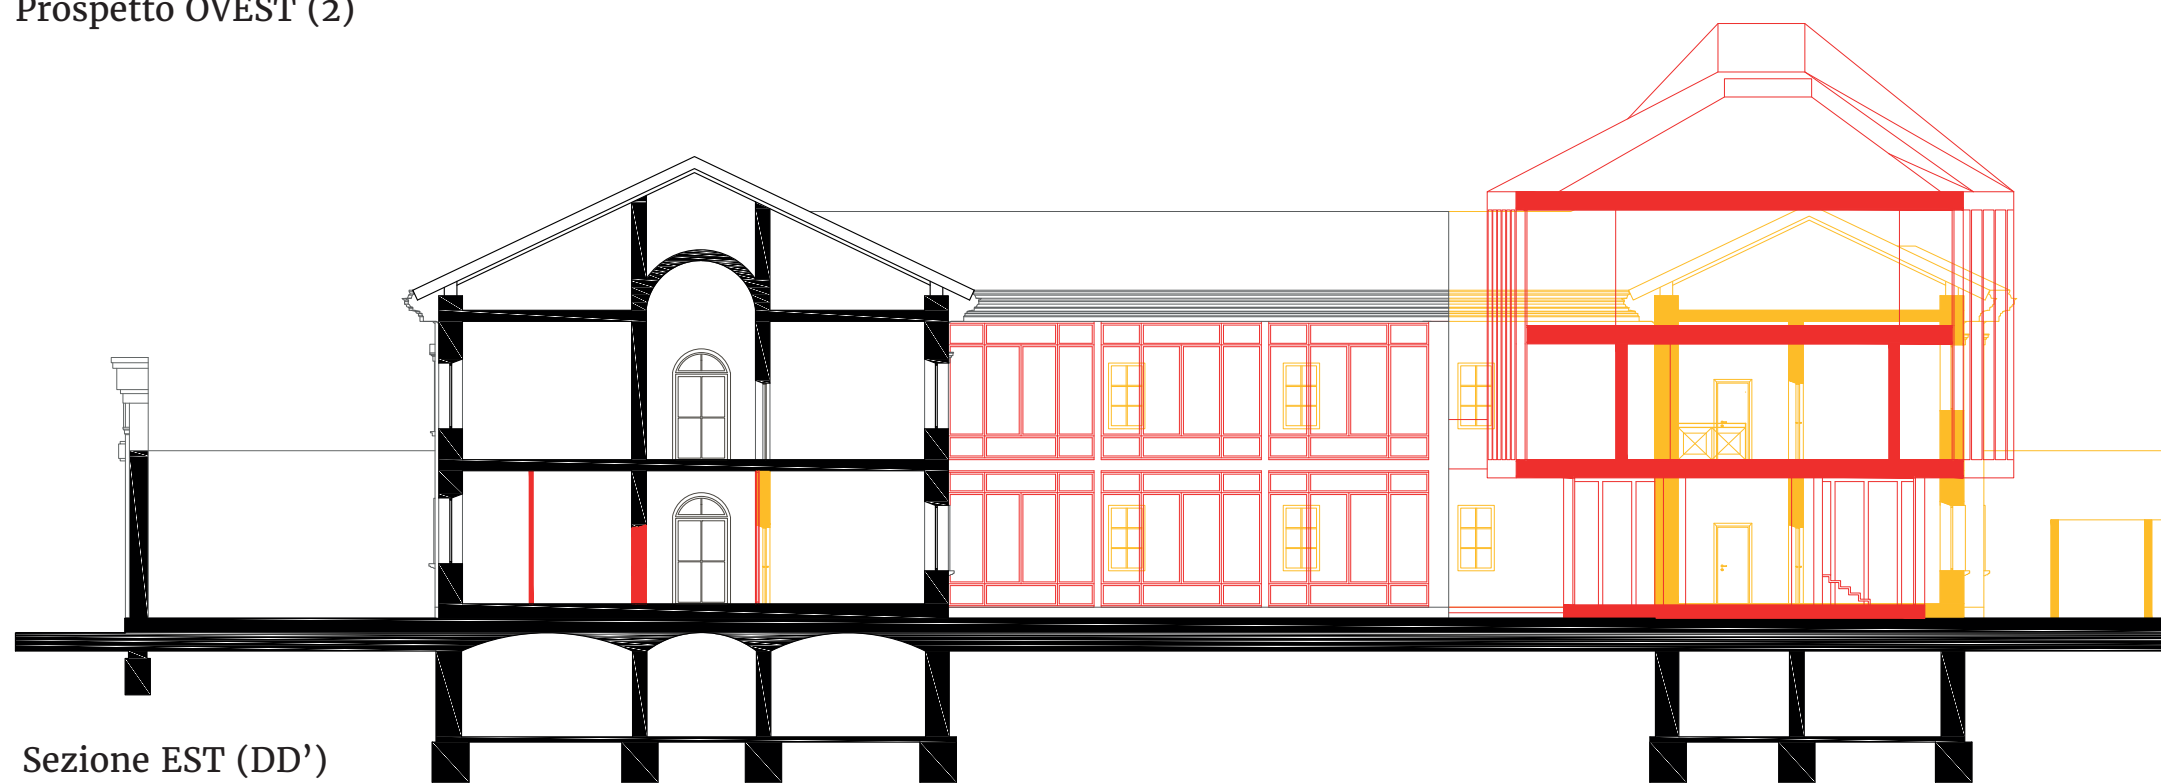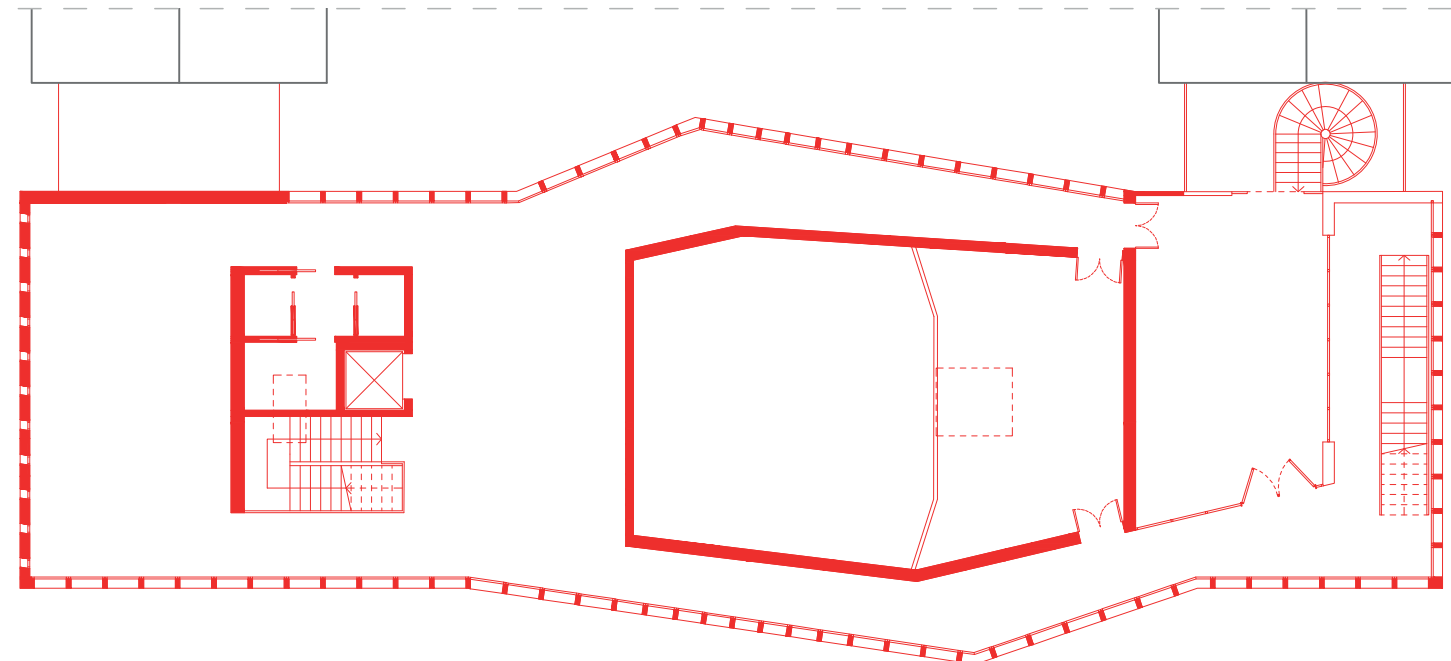

Sezione EST (DD')

