




Impianto di ventilazione meccanica controllata

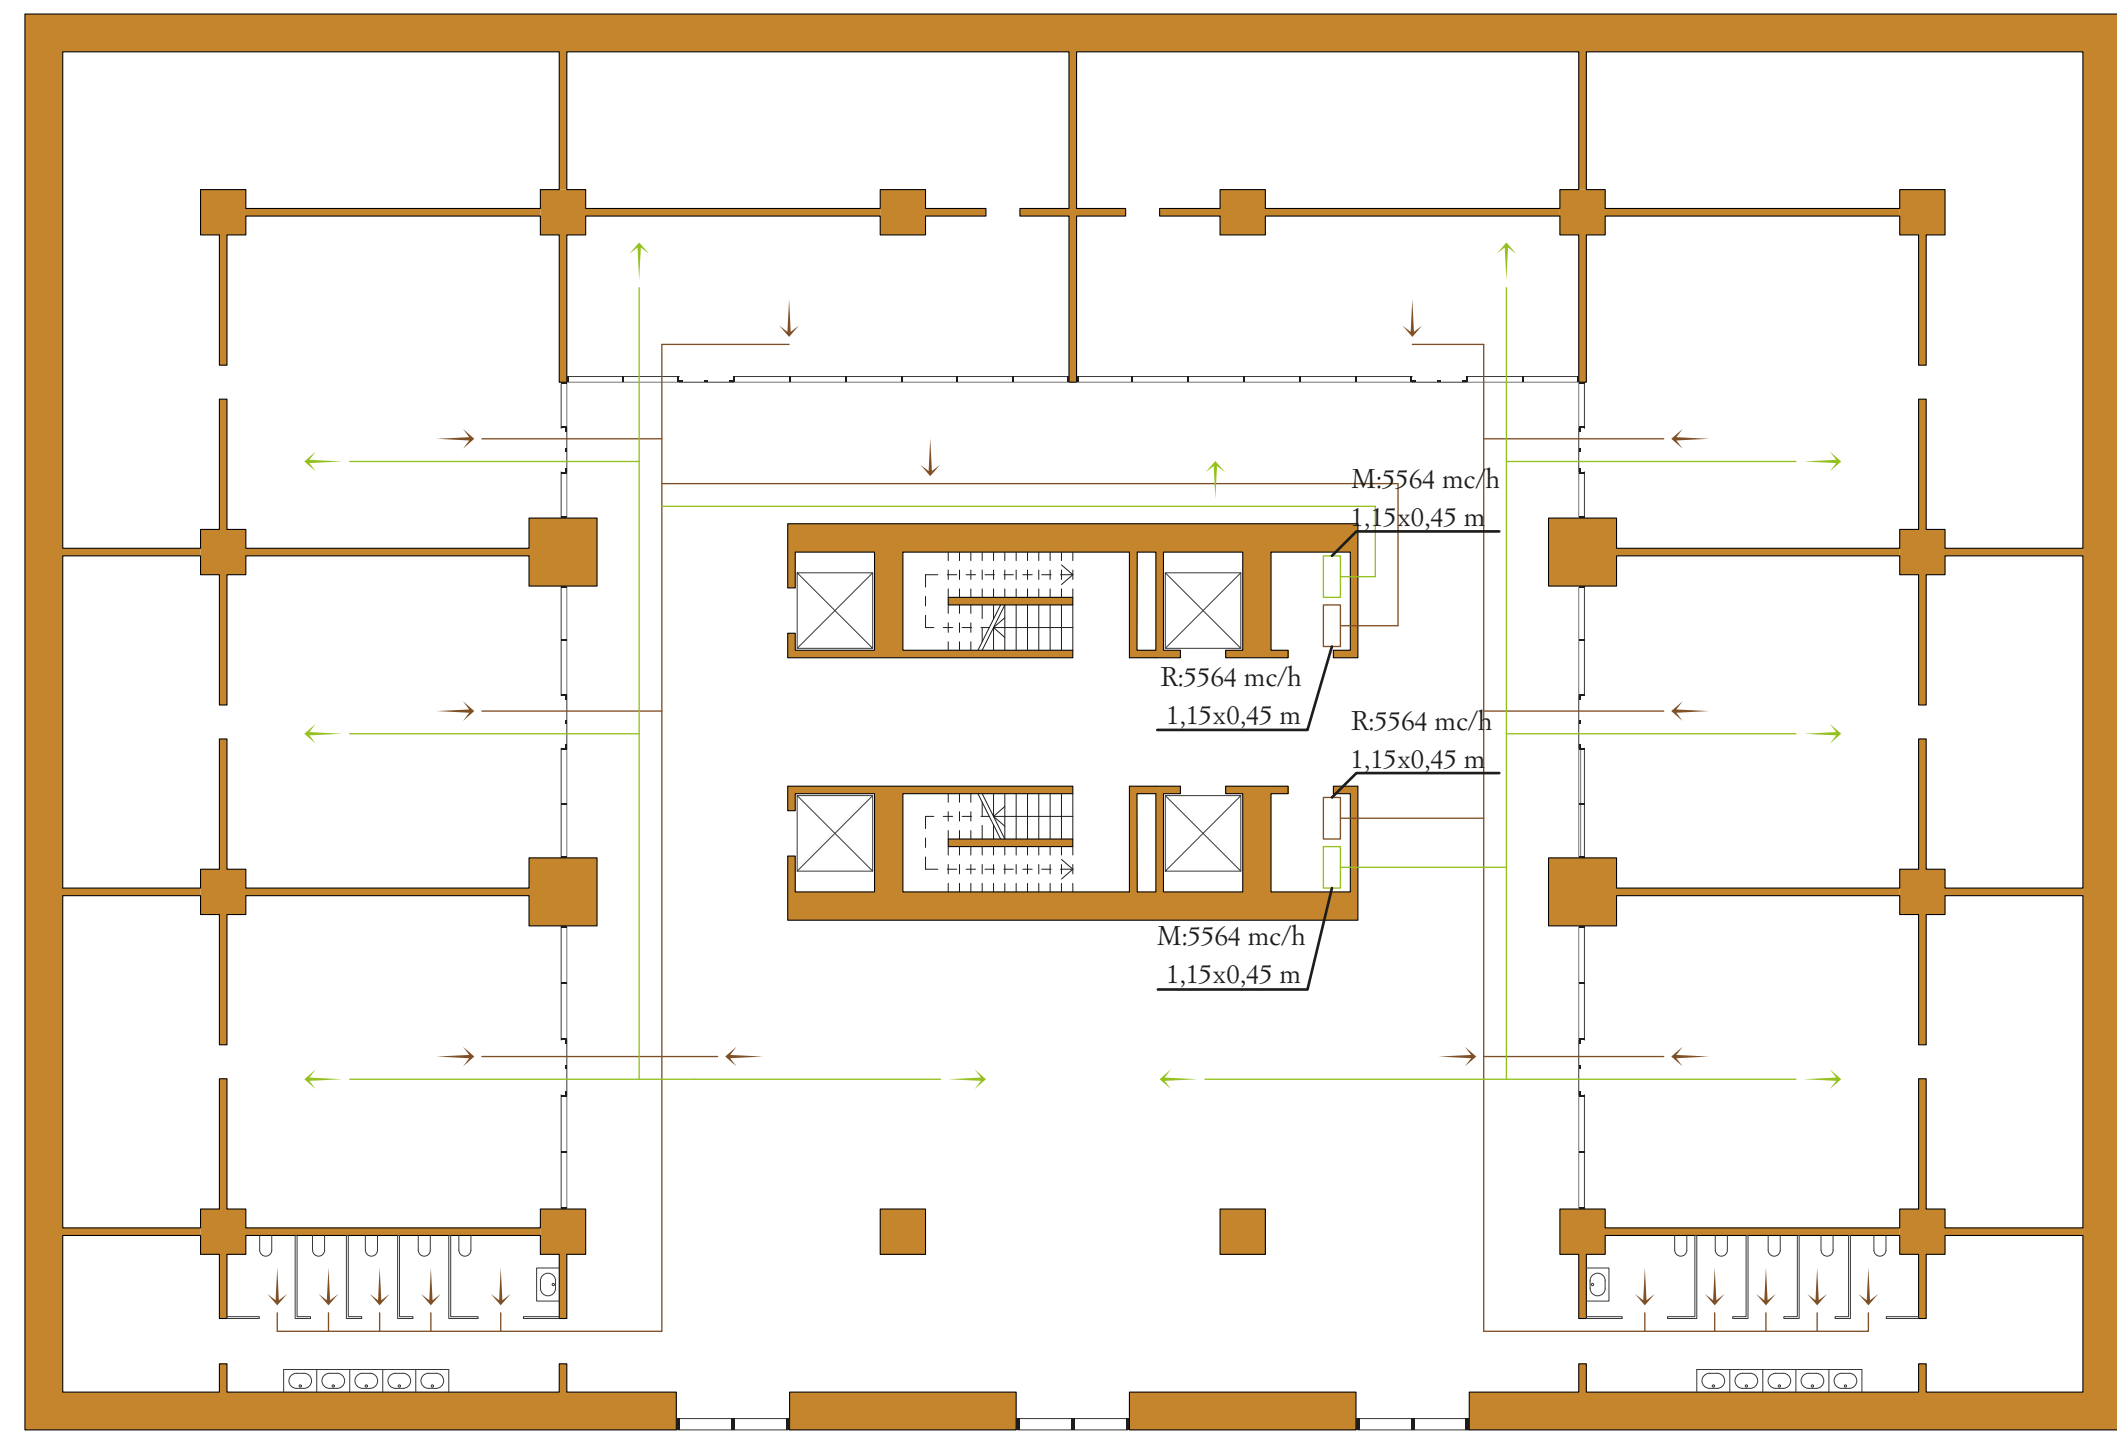

P-1, retail  
 M Canale di mandata aria  
 R Canale di ripresa aria  
 → Bocchetta mandata aria  
 ← Bocchetta ripresa aria

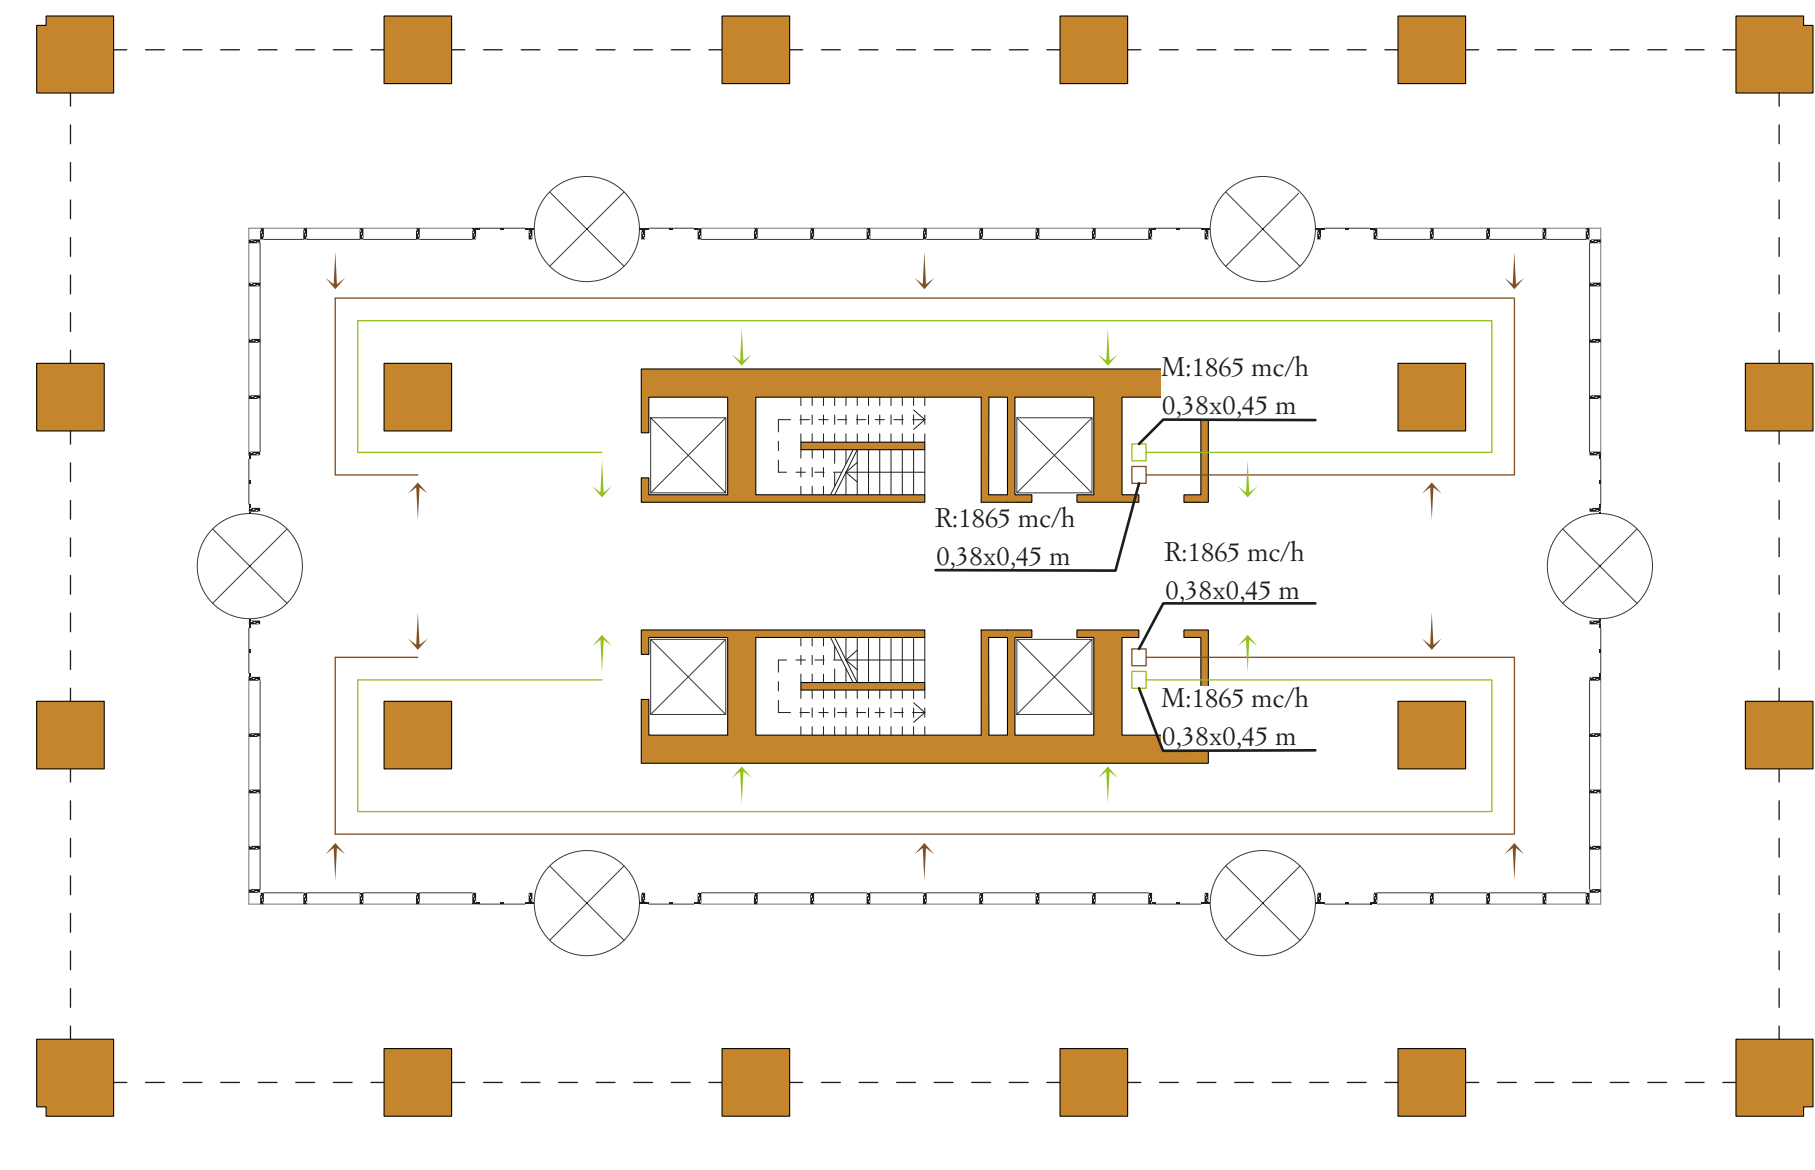


P0, lobby  
 M Canale di mandata aria  
 R Canale di ripresa aria  
 → Bocchetta mandata aria  
 ← Bocchetta ripresa aria

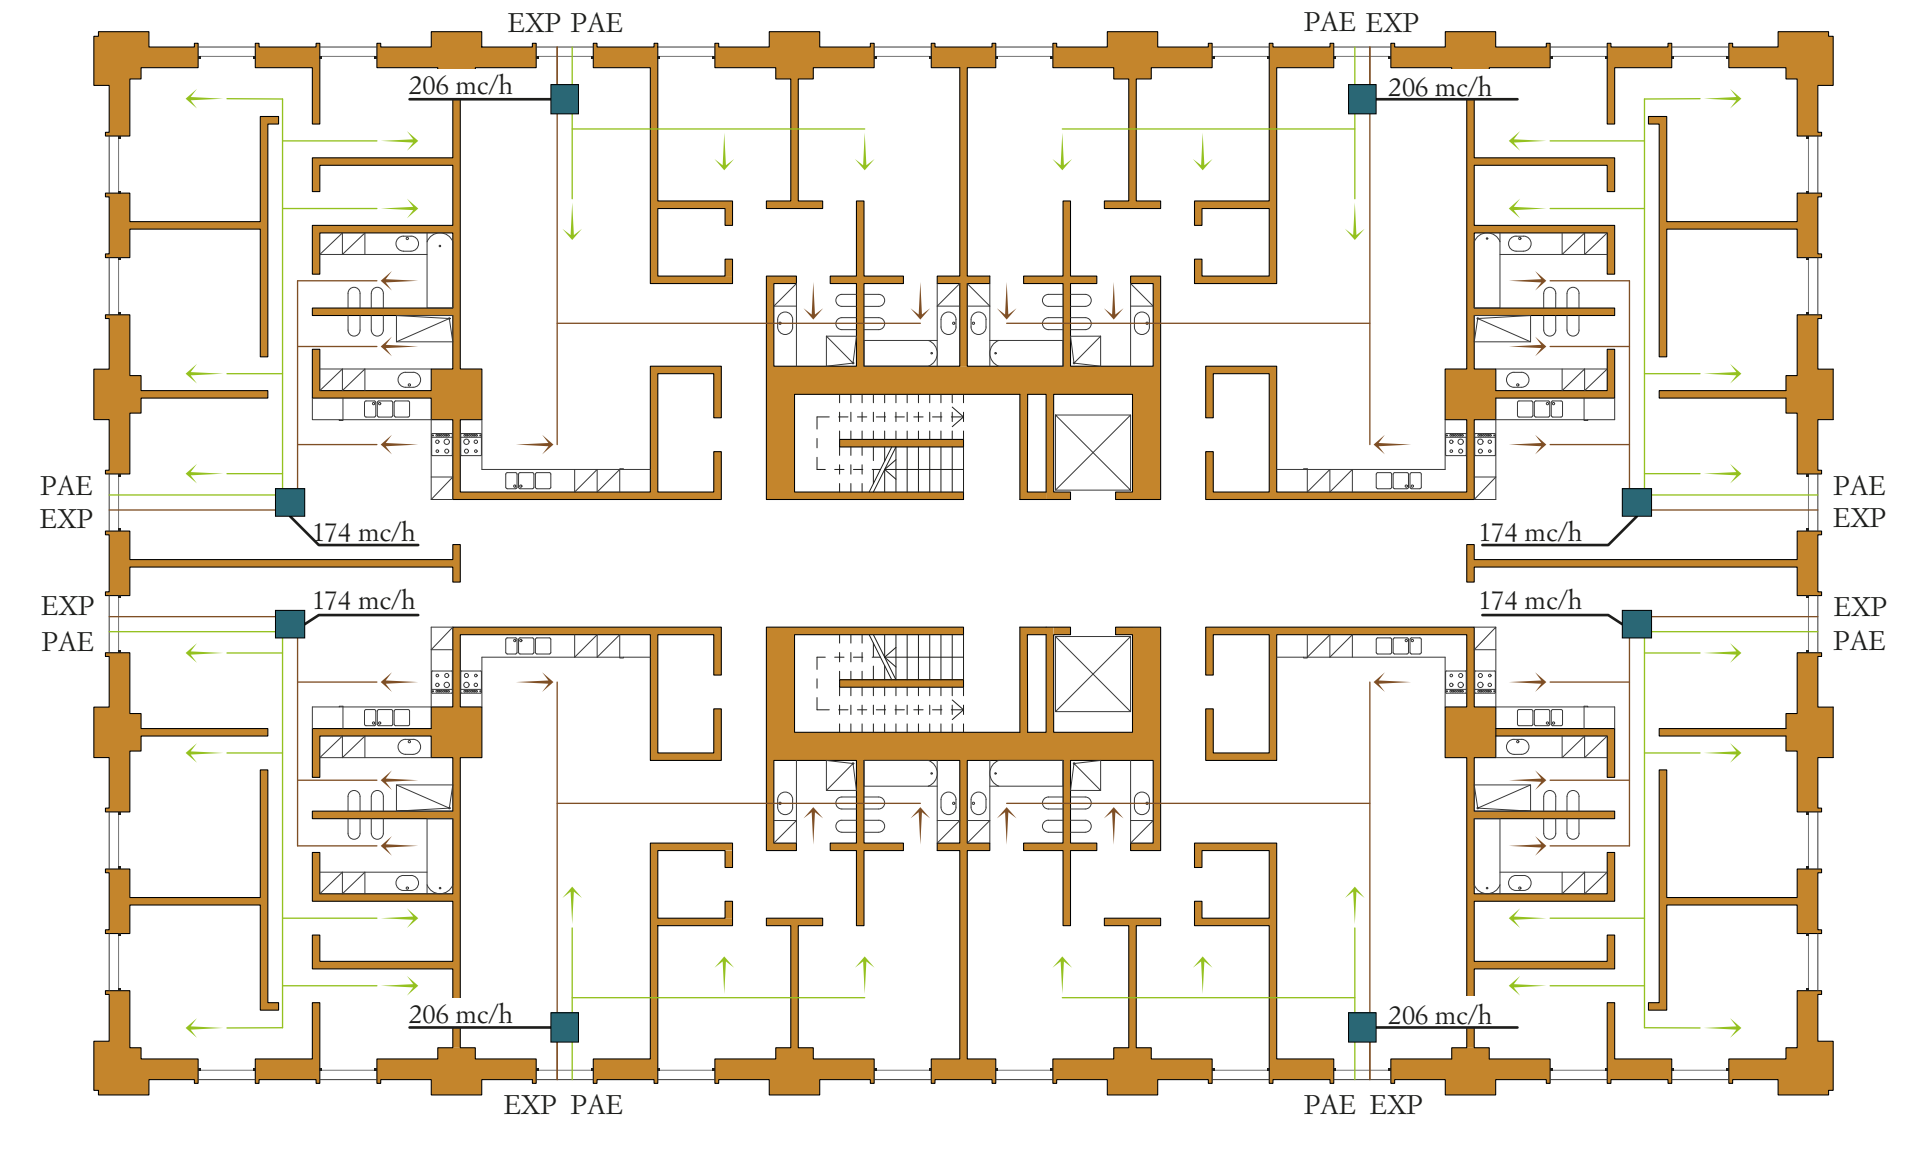


P16, residenze  
 → Bocchetta mandata aria  
 ← Bocchetta ripresa aria  
 ■ Micro-UTA  
 PAE Aspirazione aria esterna  
 EXP Espulsione aria ripresa


Impianto di climatizzazione

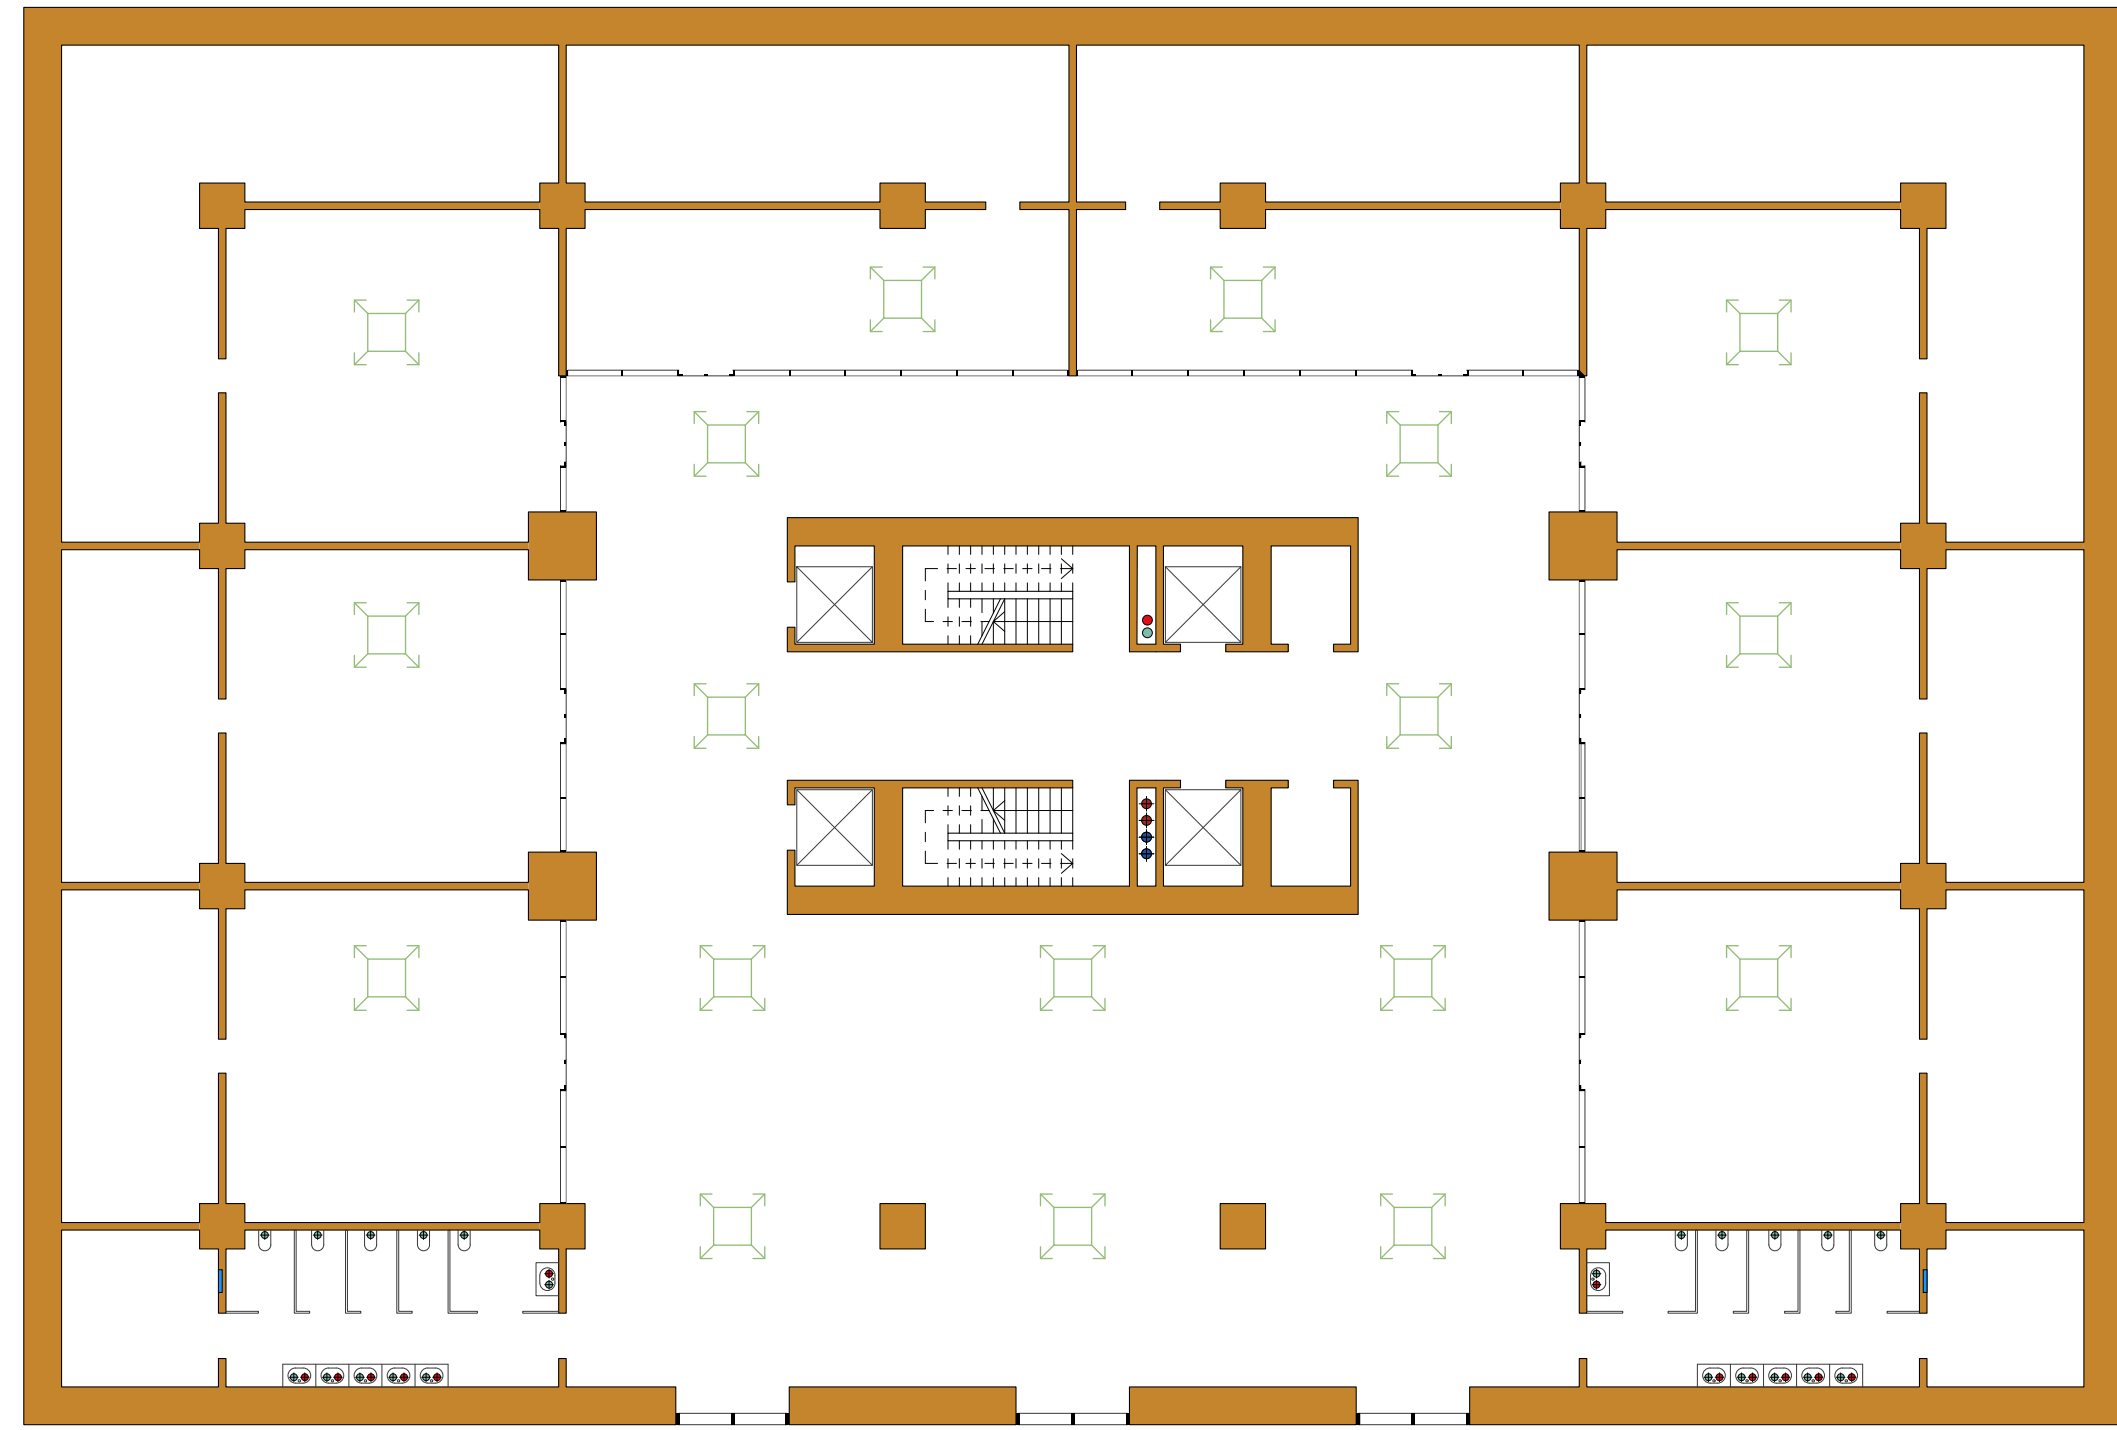


P-1, retail  
 ●●●● Colonne di mandata/ritorno acqua calda  
 ●●●● Colonne di mandata/ritorno acqua refrigerata  
 ■ Ventilconvettore 4 tubi  
 ●●●● Colonna di mandata ACS  
 ●●●● Colonna di mandata AF  
 ■ Collettore di distribuzione idrosanitaria  
 ■ Punto di adduzione ACS  
 ■ Punto di adduzione AF

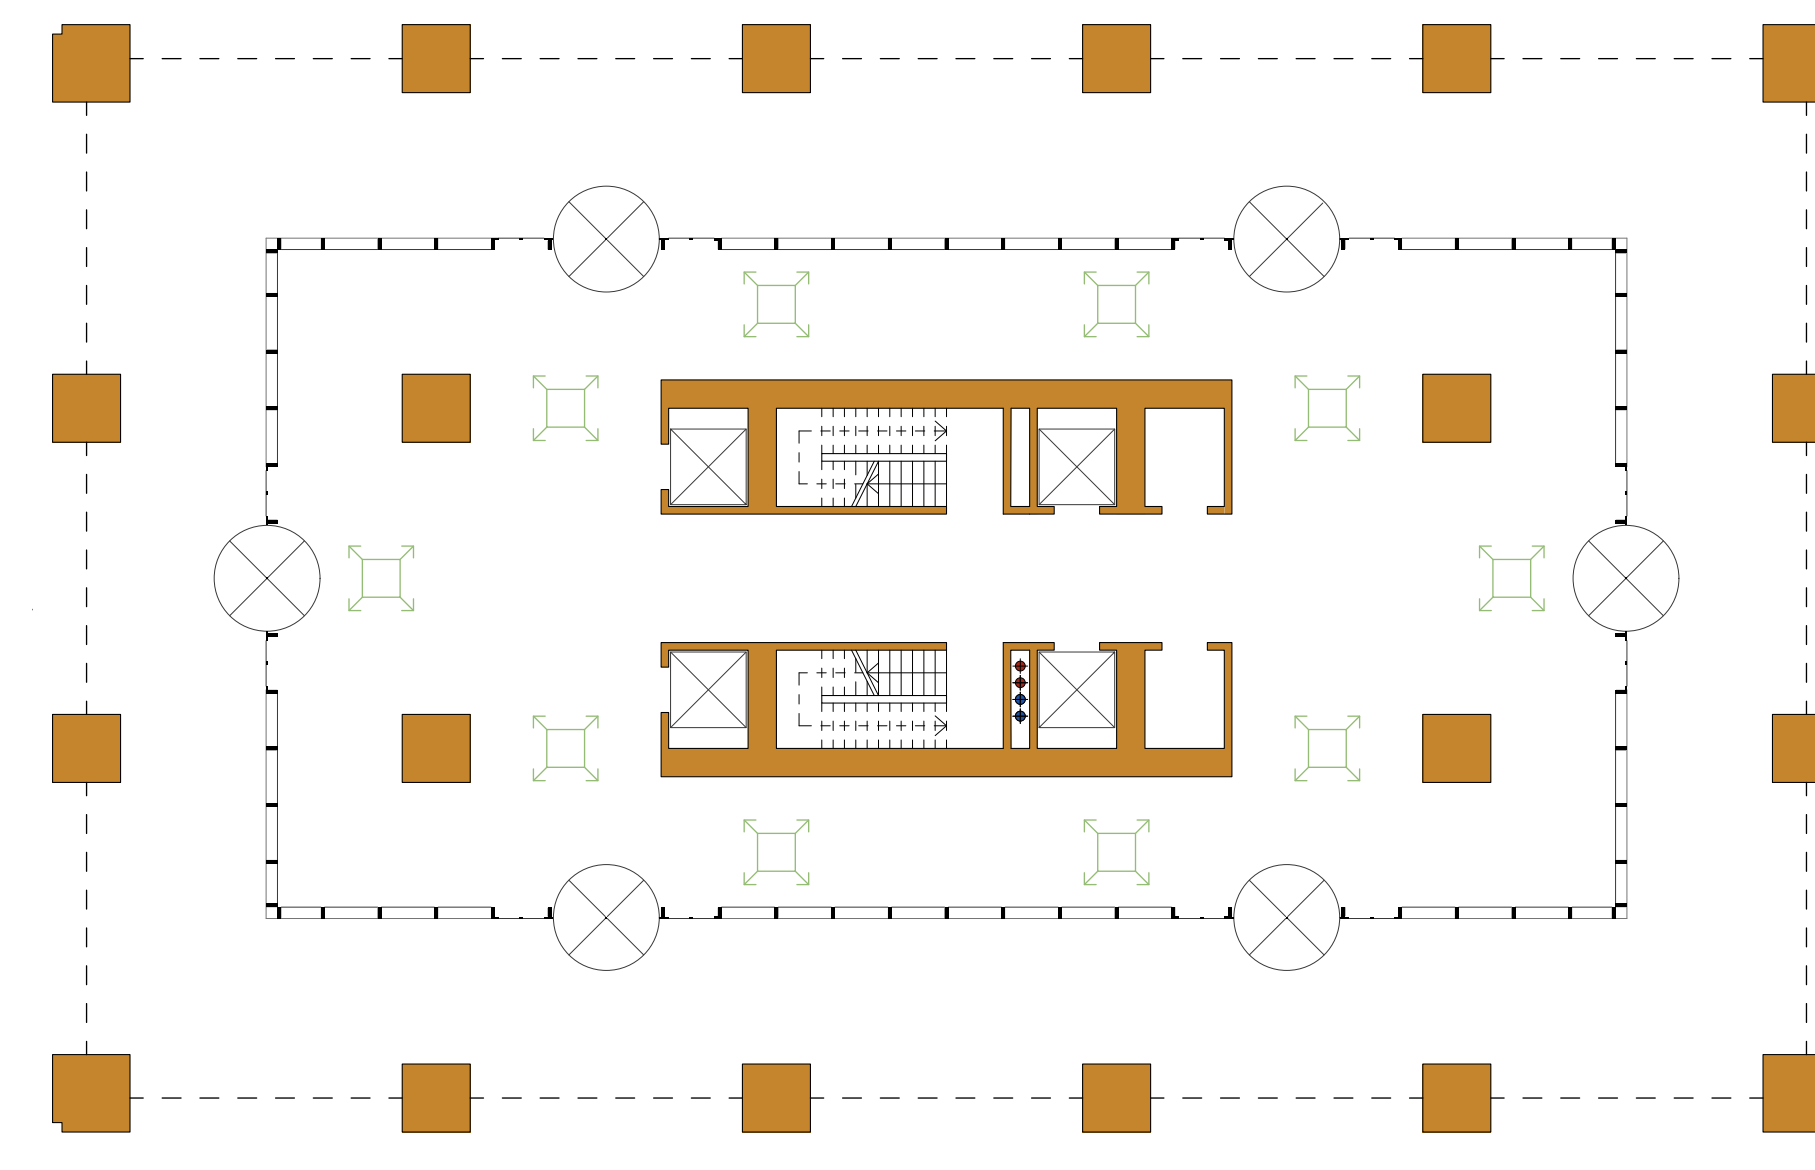

P0, lobby  
 ●●●● Colonne di mandata/ritorno acqua calda  
 ●●●● Colonne di mandata/ritorno acqua refrigerata  
 ■ Ventilconvettore 4 tubi

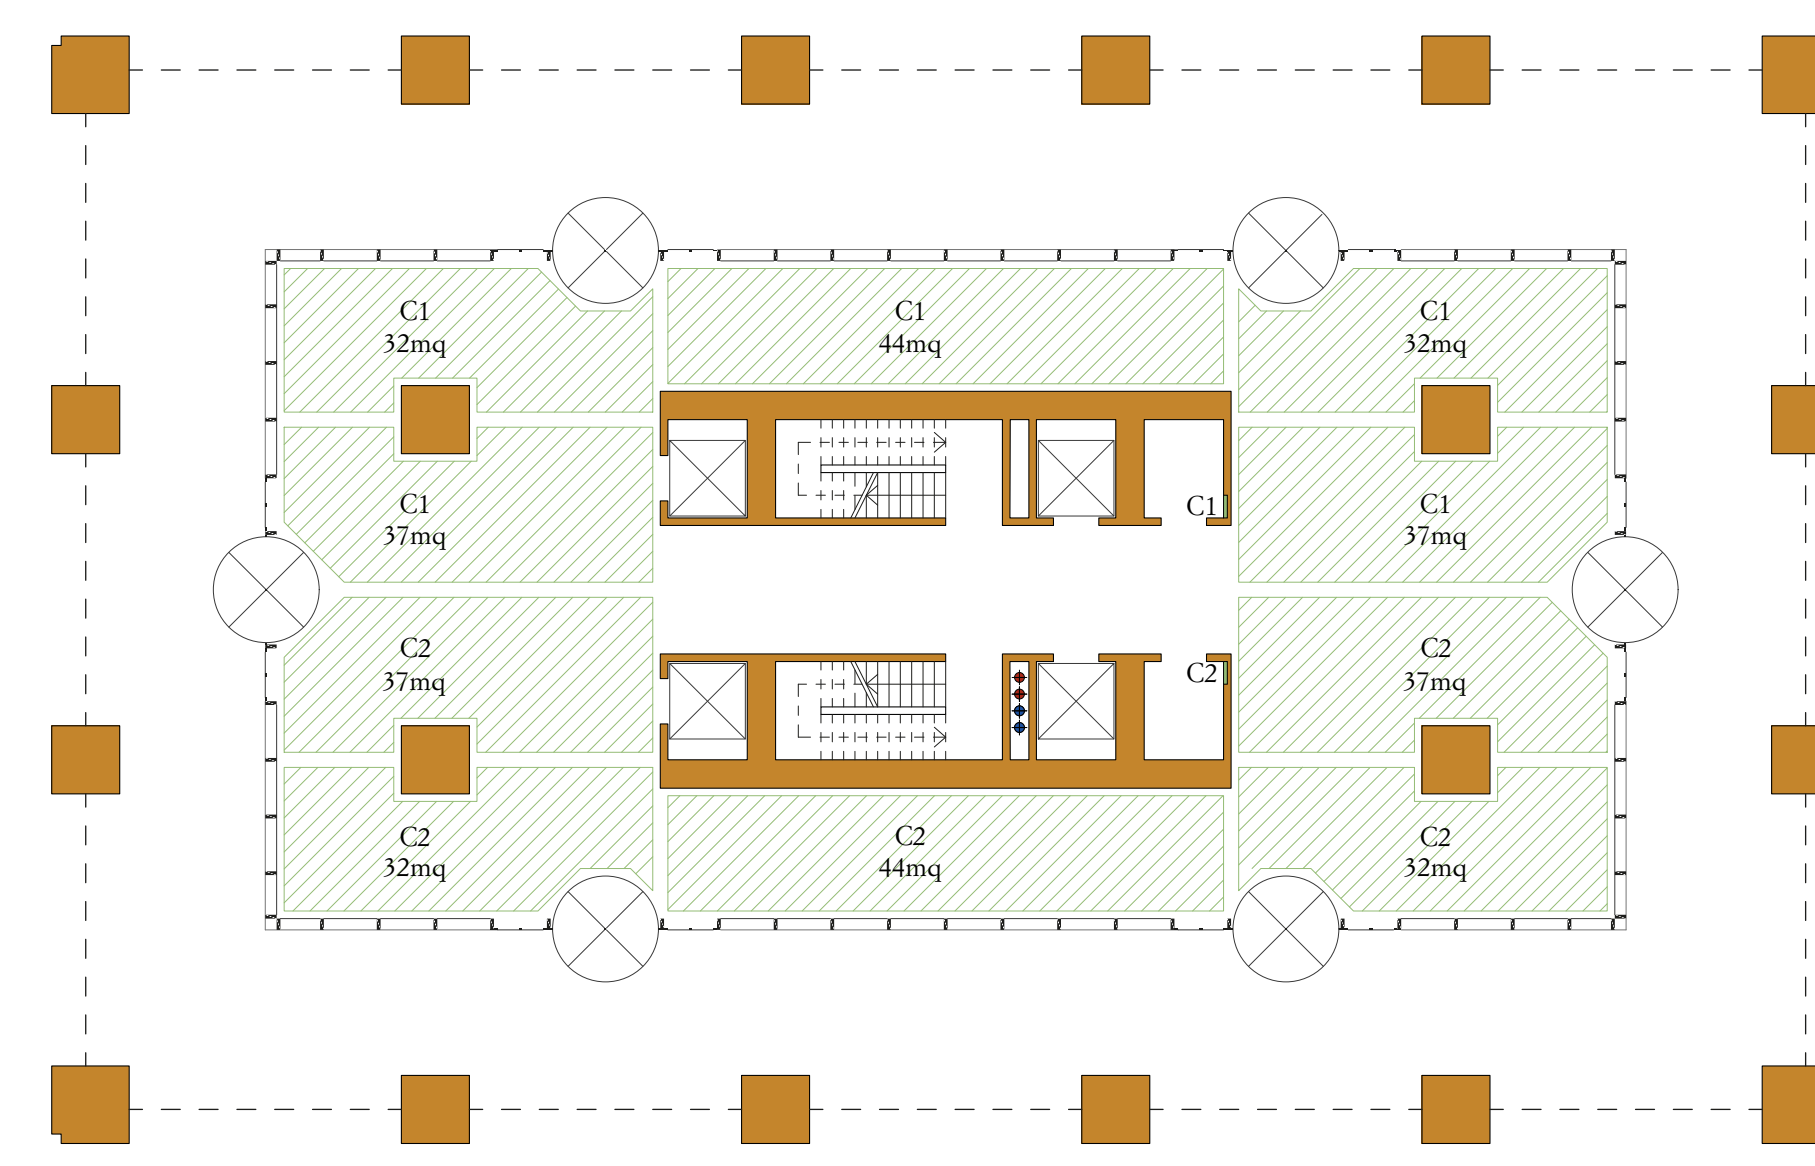


P0, lobby  
 ●●●● Colonne di mandata/ritorno acqua calda  
 ●●●● Colonne di mandata/ritorno acqua refrigerata  
 ■ Collettore pannelli radianti  
 ■ Area del radiante

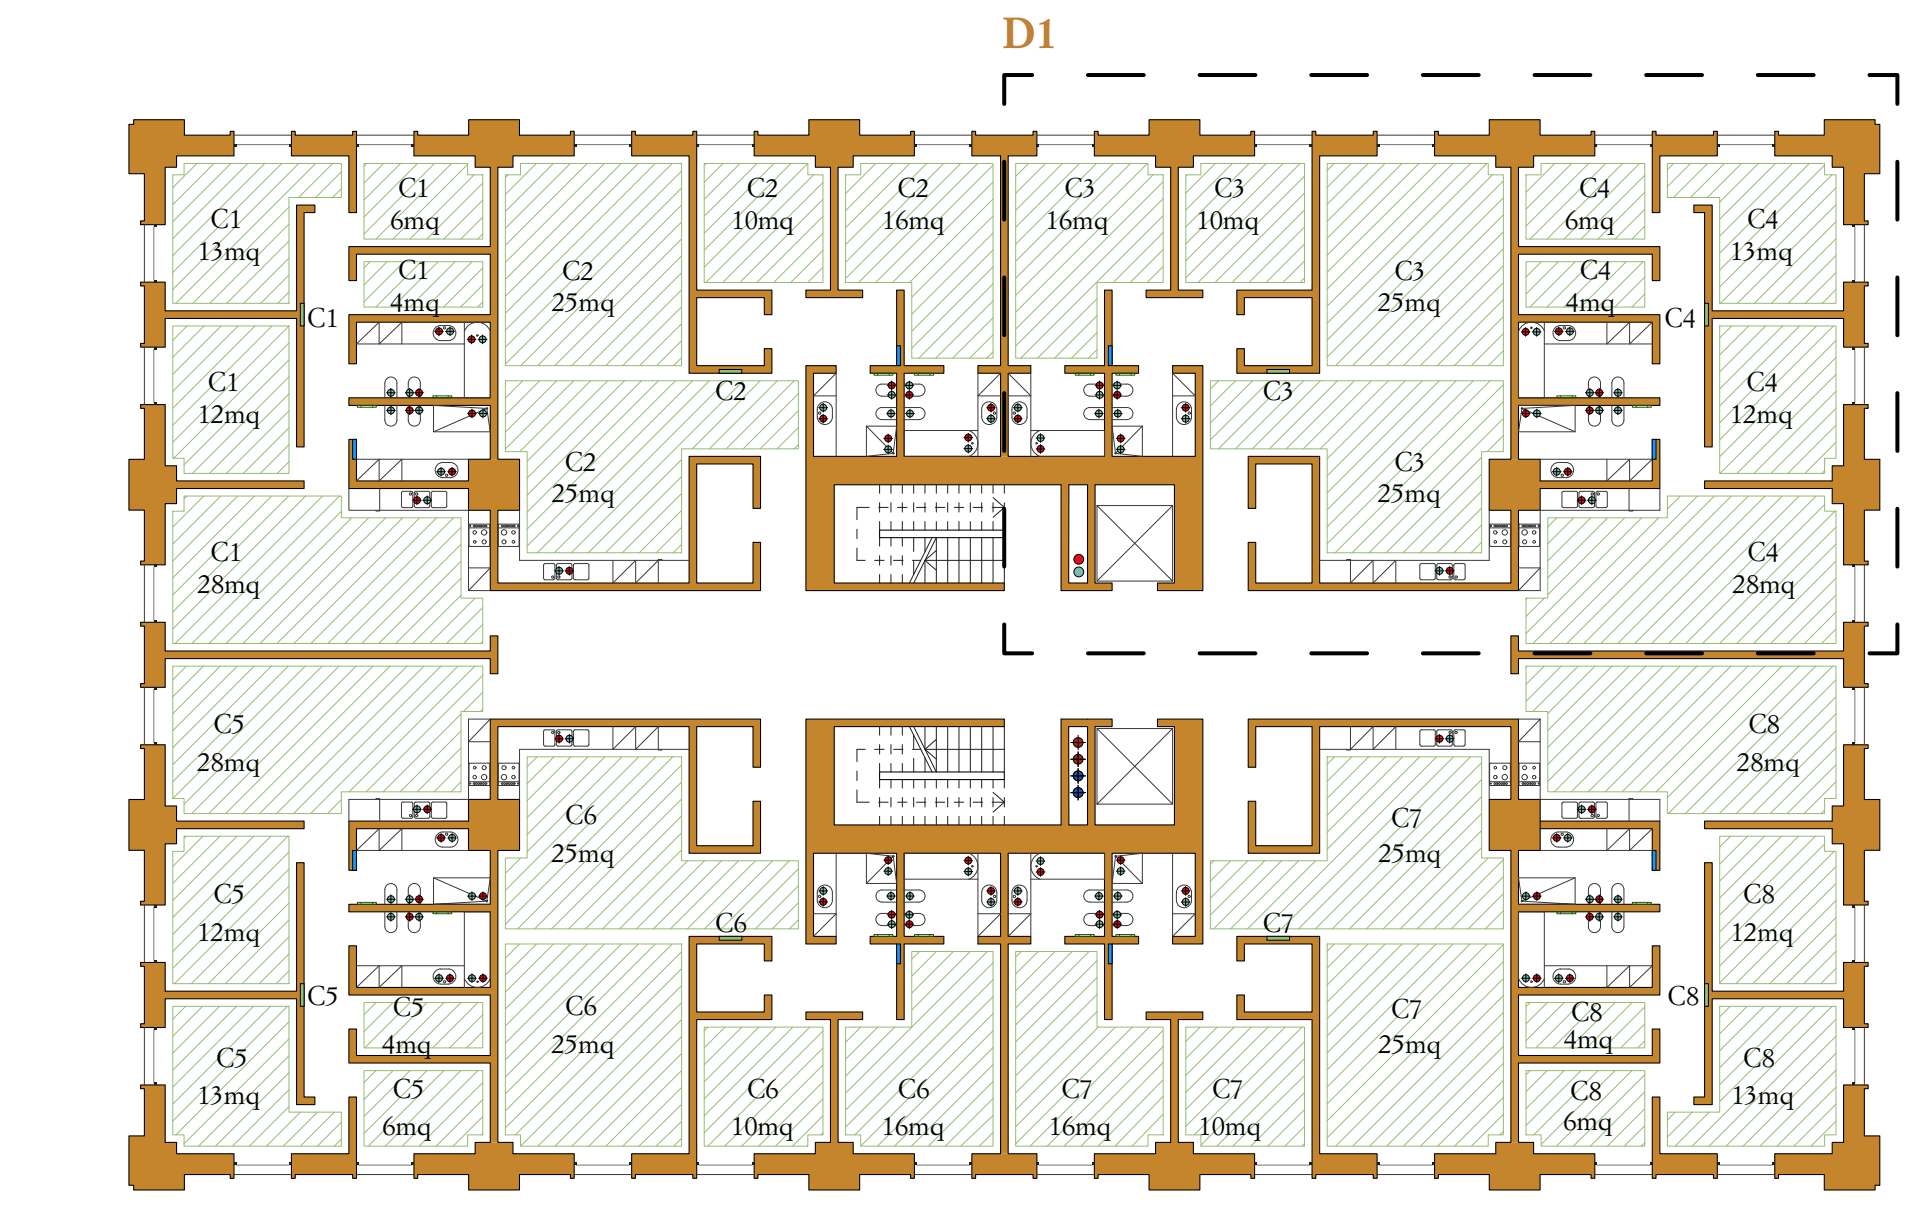


P16, residenze  
 ●●●● Colonne di mandata/ritorno acqua calda  
 ●●●● Colonne di mandata/ritorno acqua refrigerata  
 ■ Collettore pannelli radianti  
 ■ Area del radiante  
 ■ Radiatore scaldasalviette  
 ●●●● Colonna di mandata ACS  
 ●●●● Colonna di mandata AF  
 ■ Collettore di distribuzione idrosanitaria  
 ■ Punto di adduzione ACS  
 ■ Punto di adduzione AF

D1 - ACS

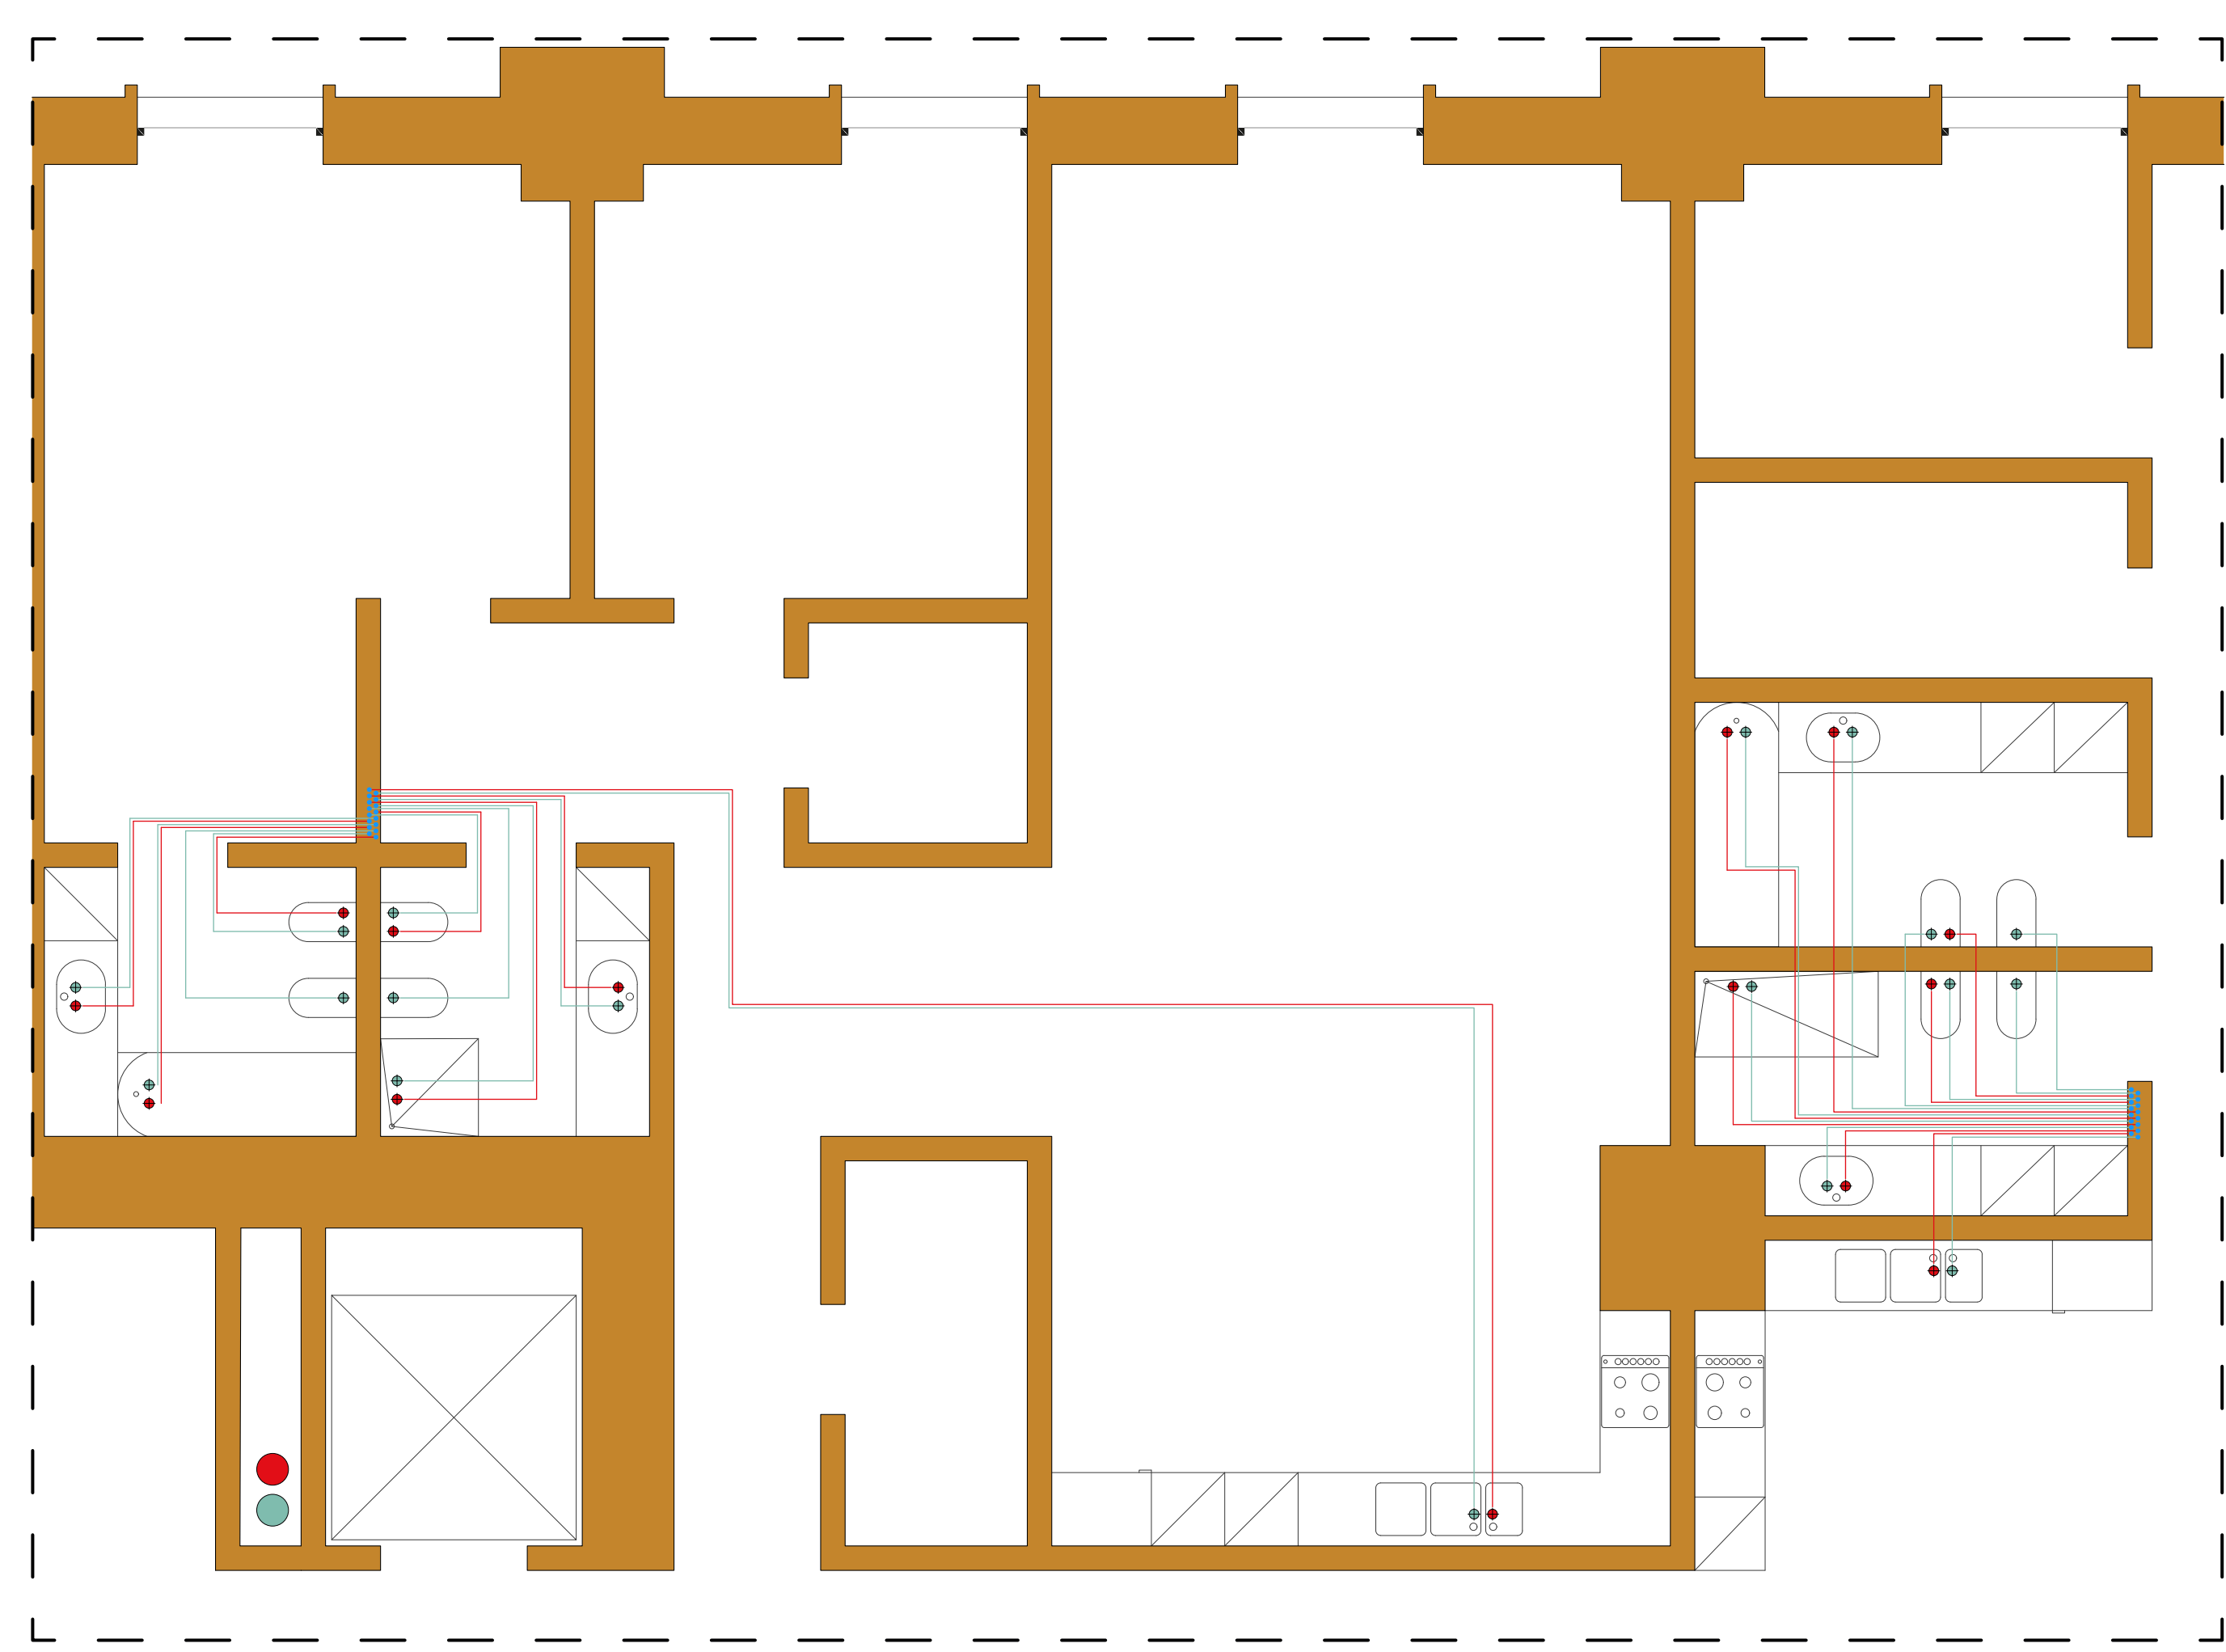

P16, residenze  
 ■ ACS  
 ■ AF  
 ●●●● Colonna di mandata ACS  
 ●●●● Colonna di mandata AF  
 ■ Collettore di distribuzione idrosanitaria  
 ■ AF: 9 vie  
 ■ ACS: 7 vie  
 ●●●● Punto di adduzione ACS  
 ●●●● Punto di adduzione AF

D1 - Acque nere

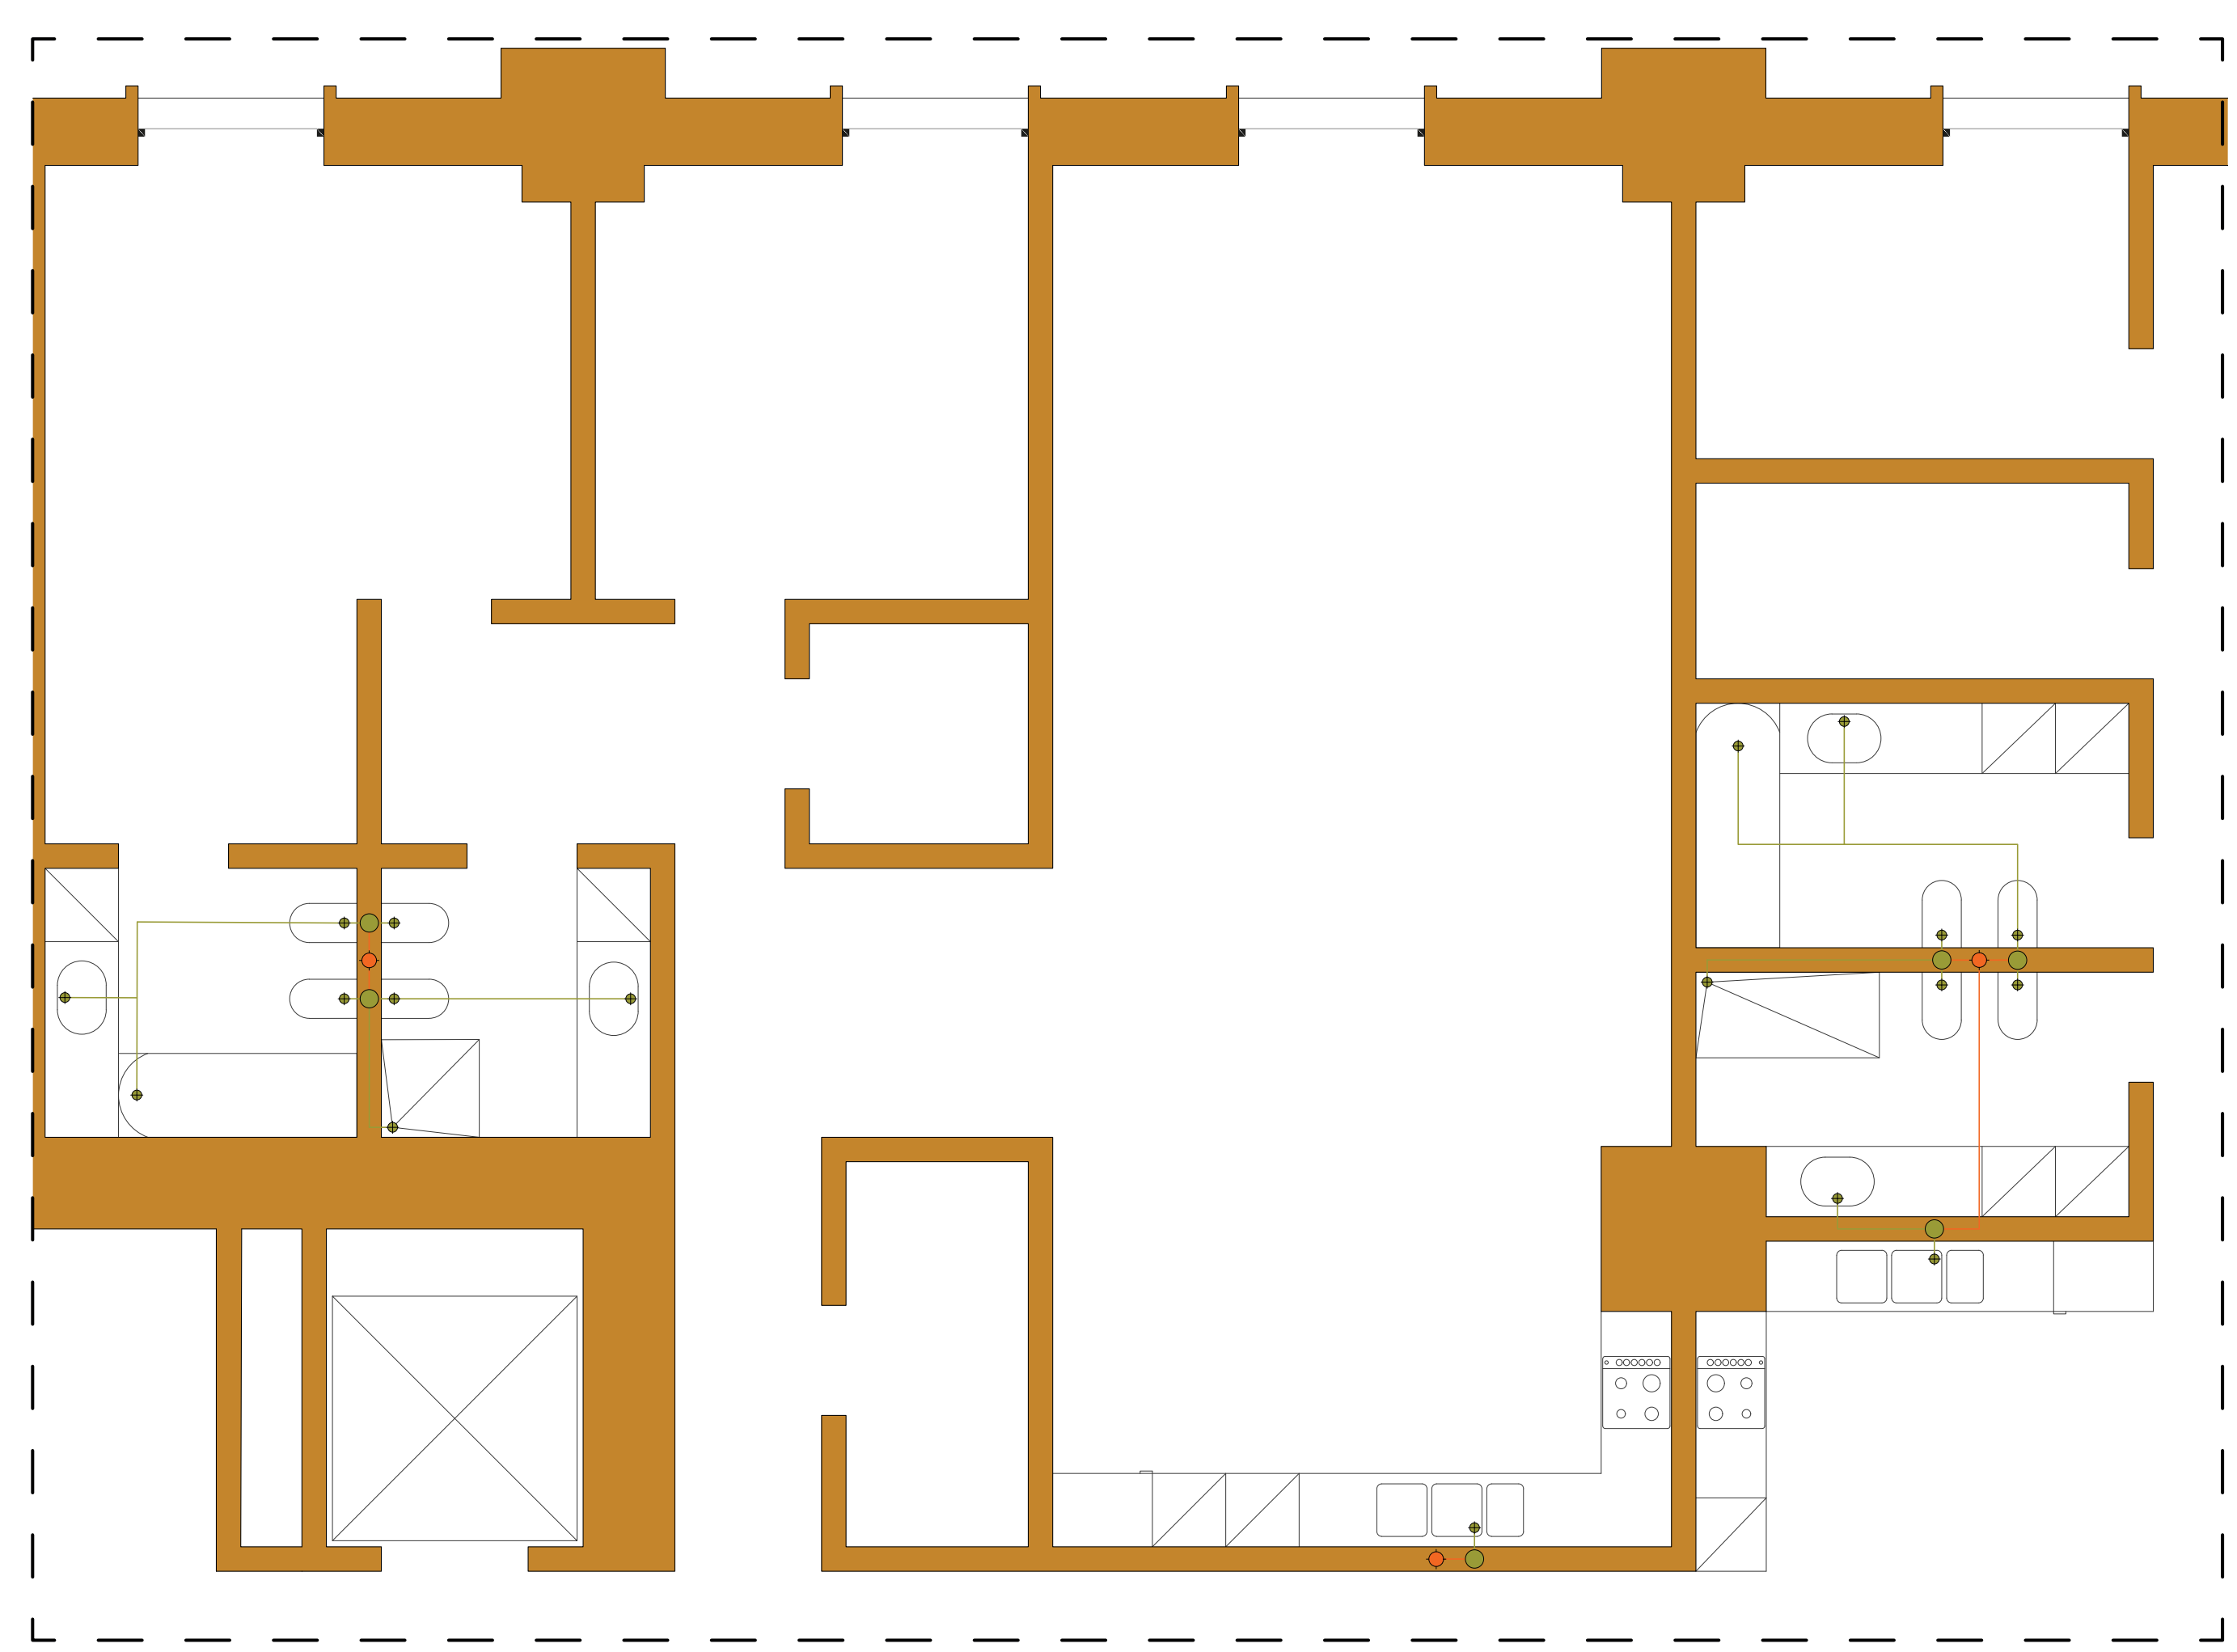

P16, residenze  
 ●●●● Colonna di scarico  
 ●●●● Colonna di ventilazione