




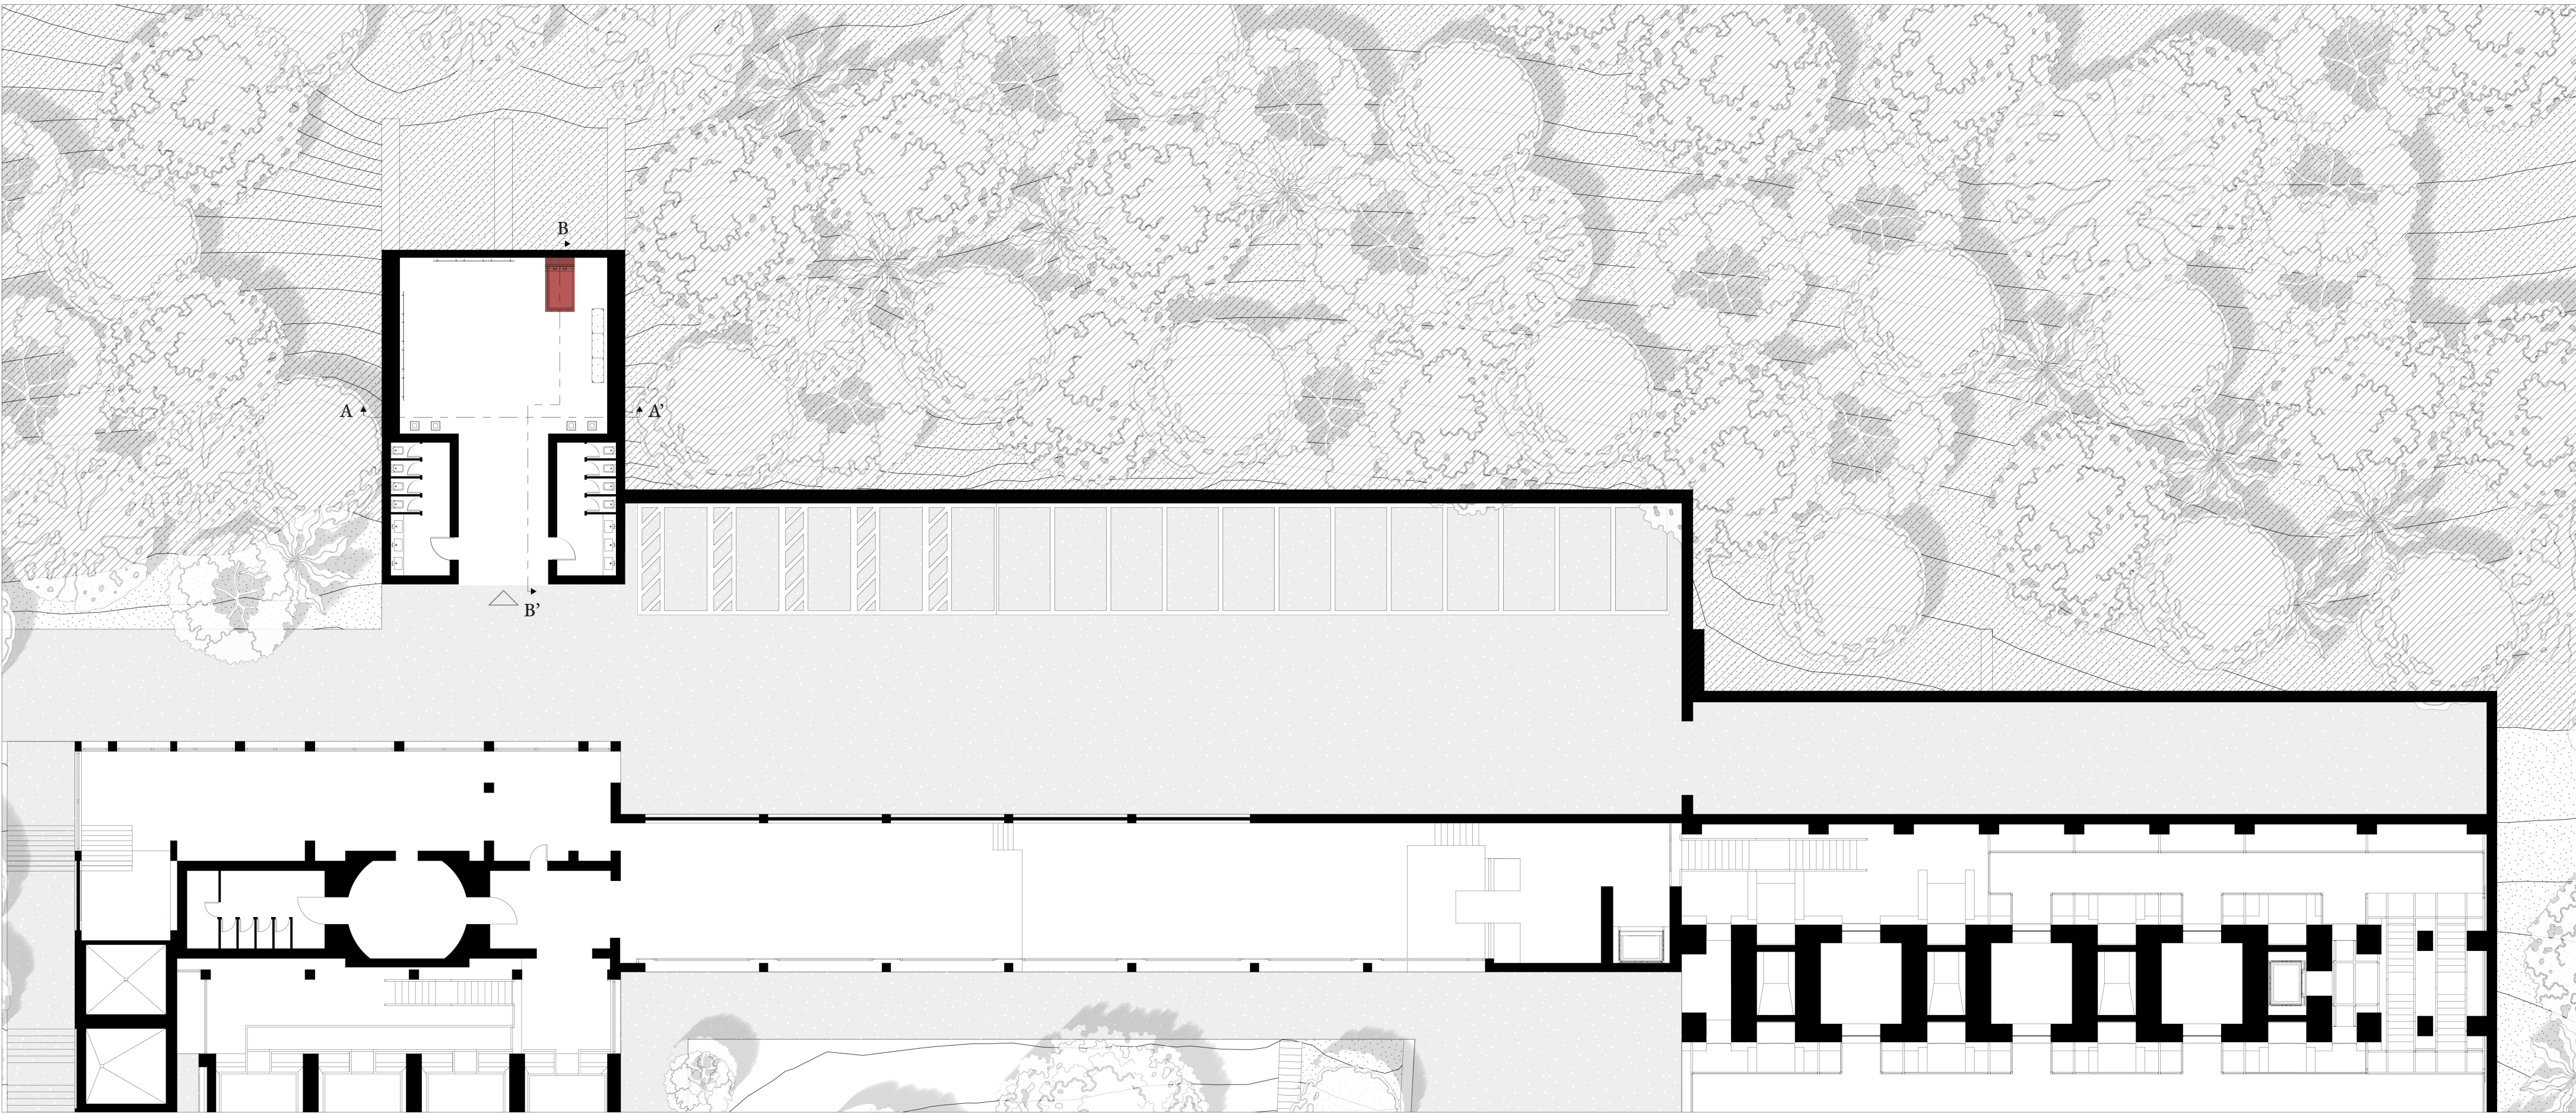


Pianta Piano Terra

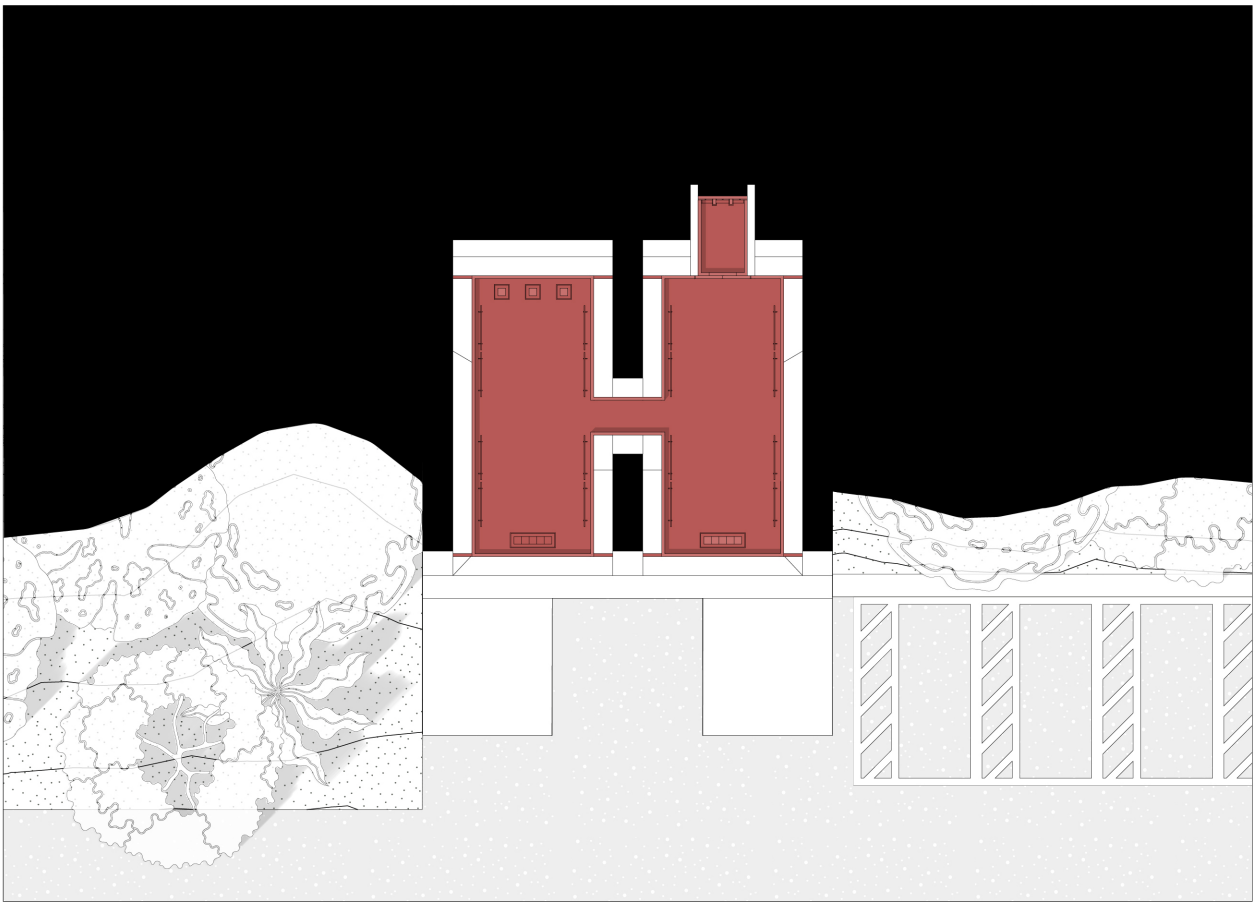


Pianta Piano Primo

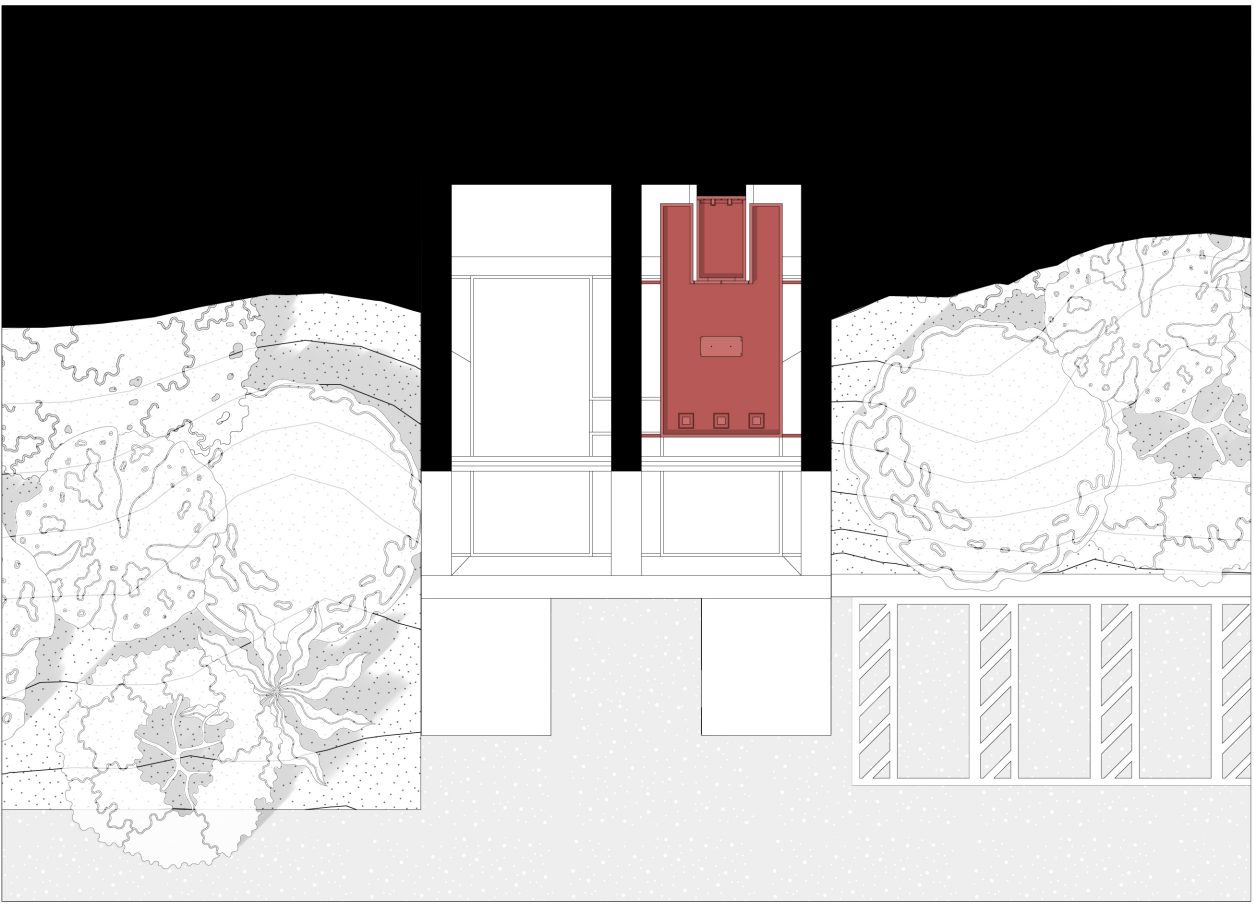

Pianta Piano Secondo

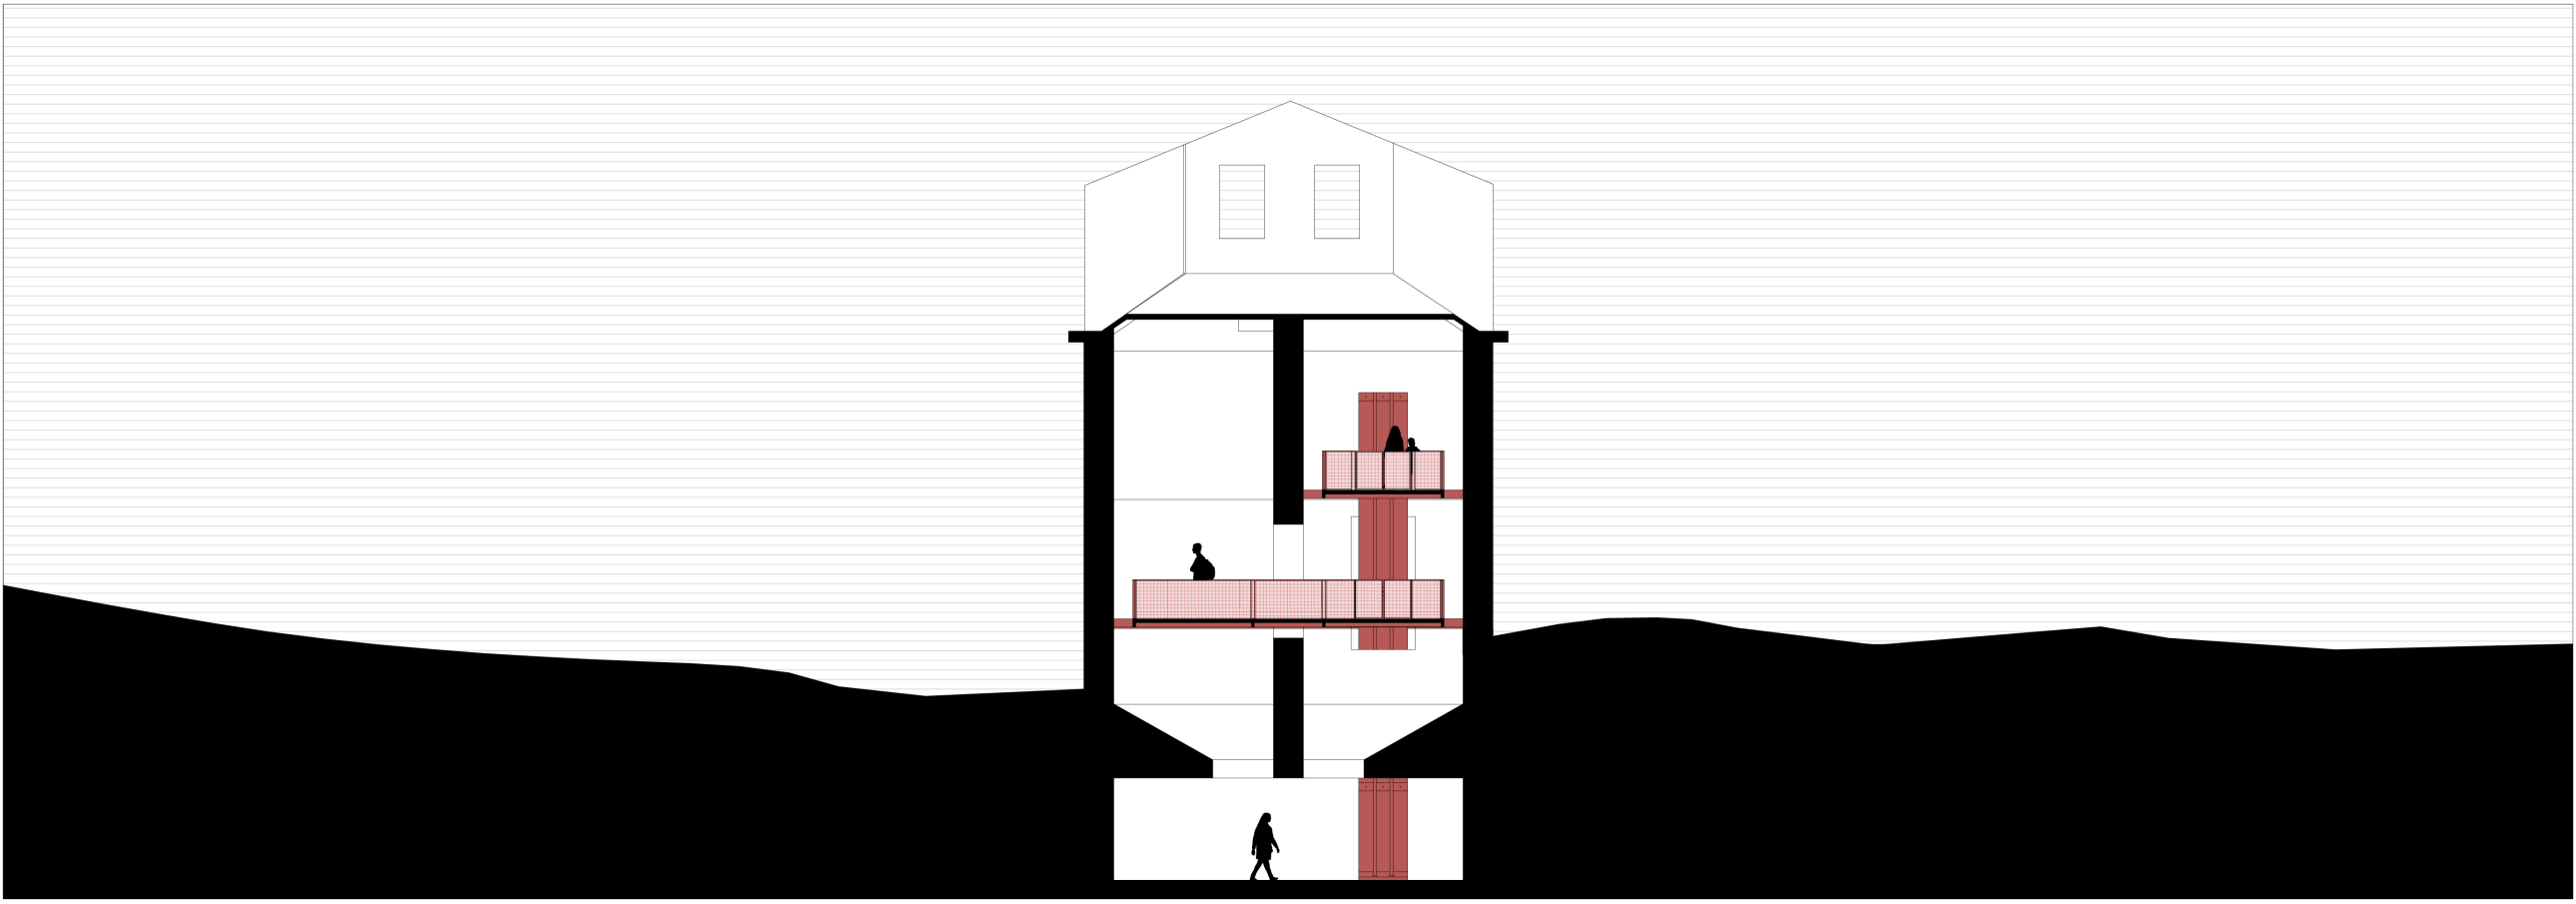

Sezione A-A'

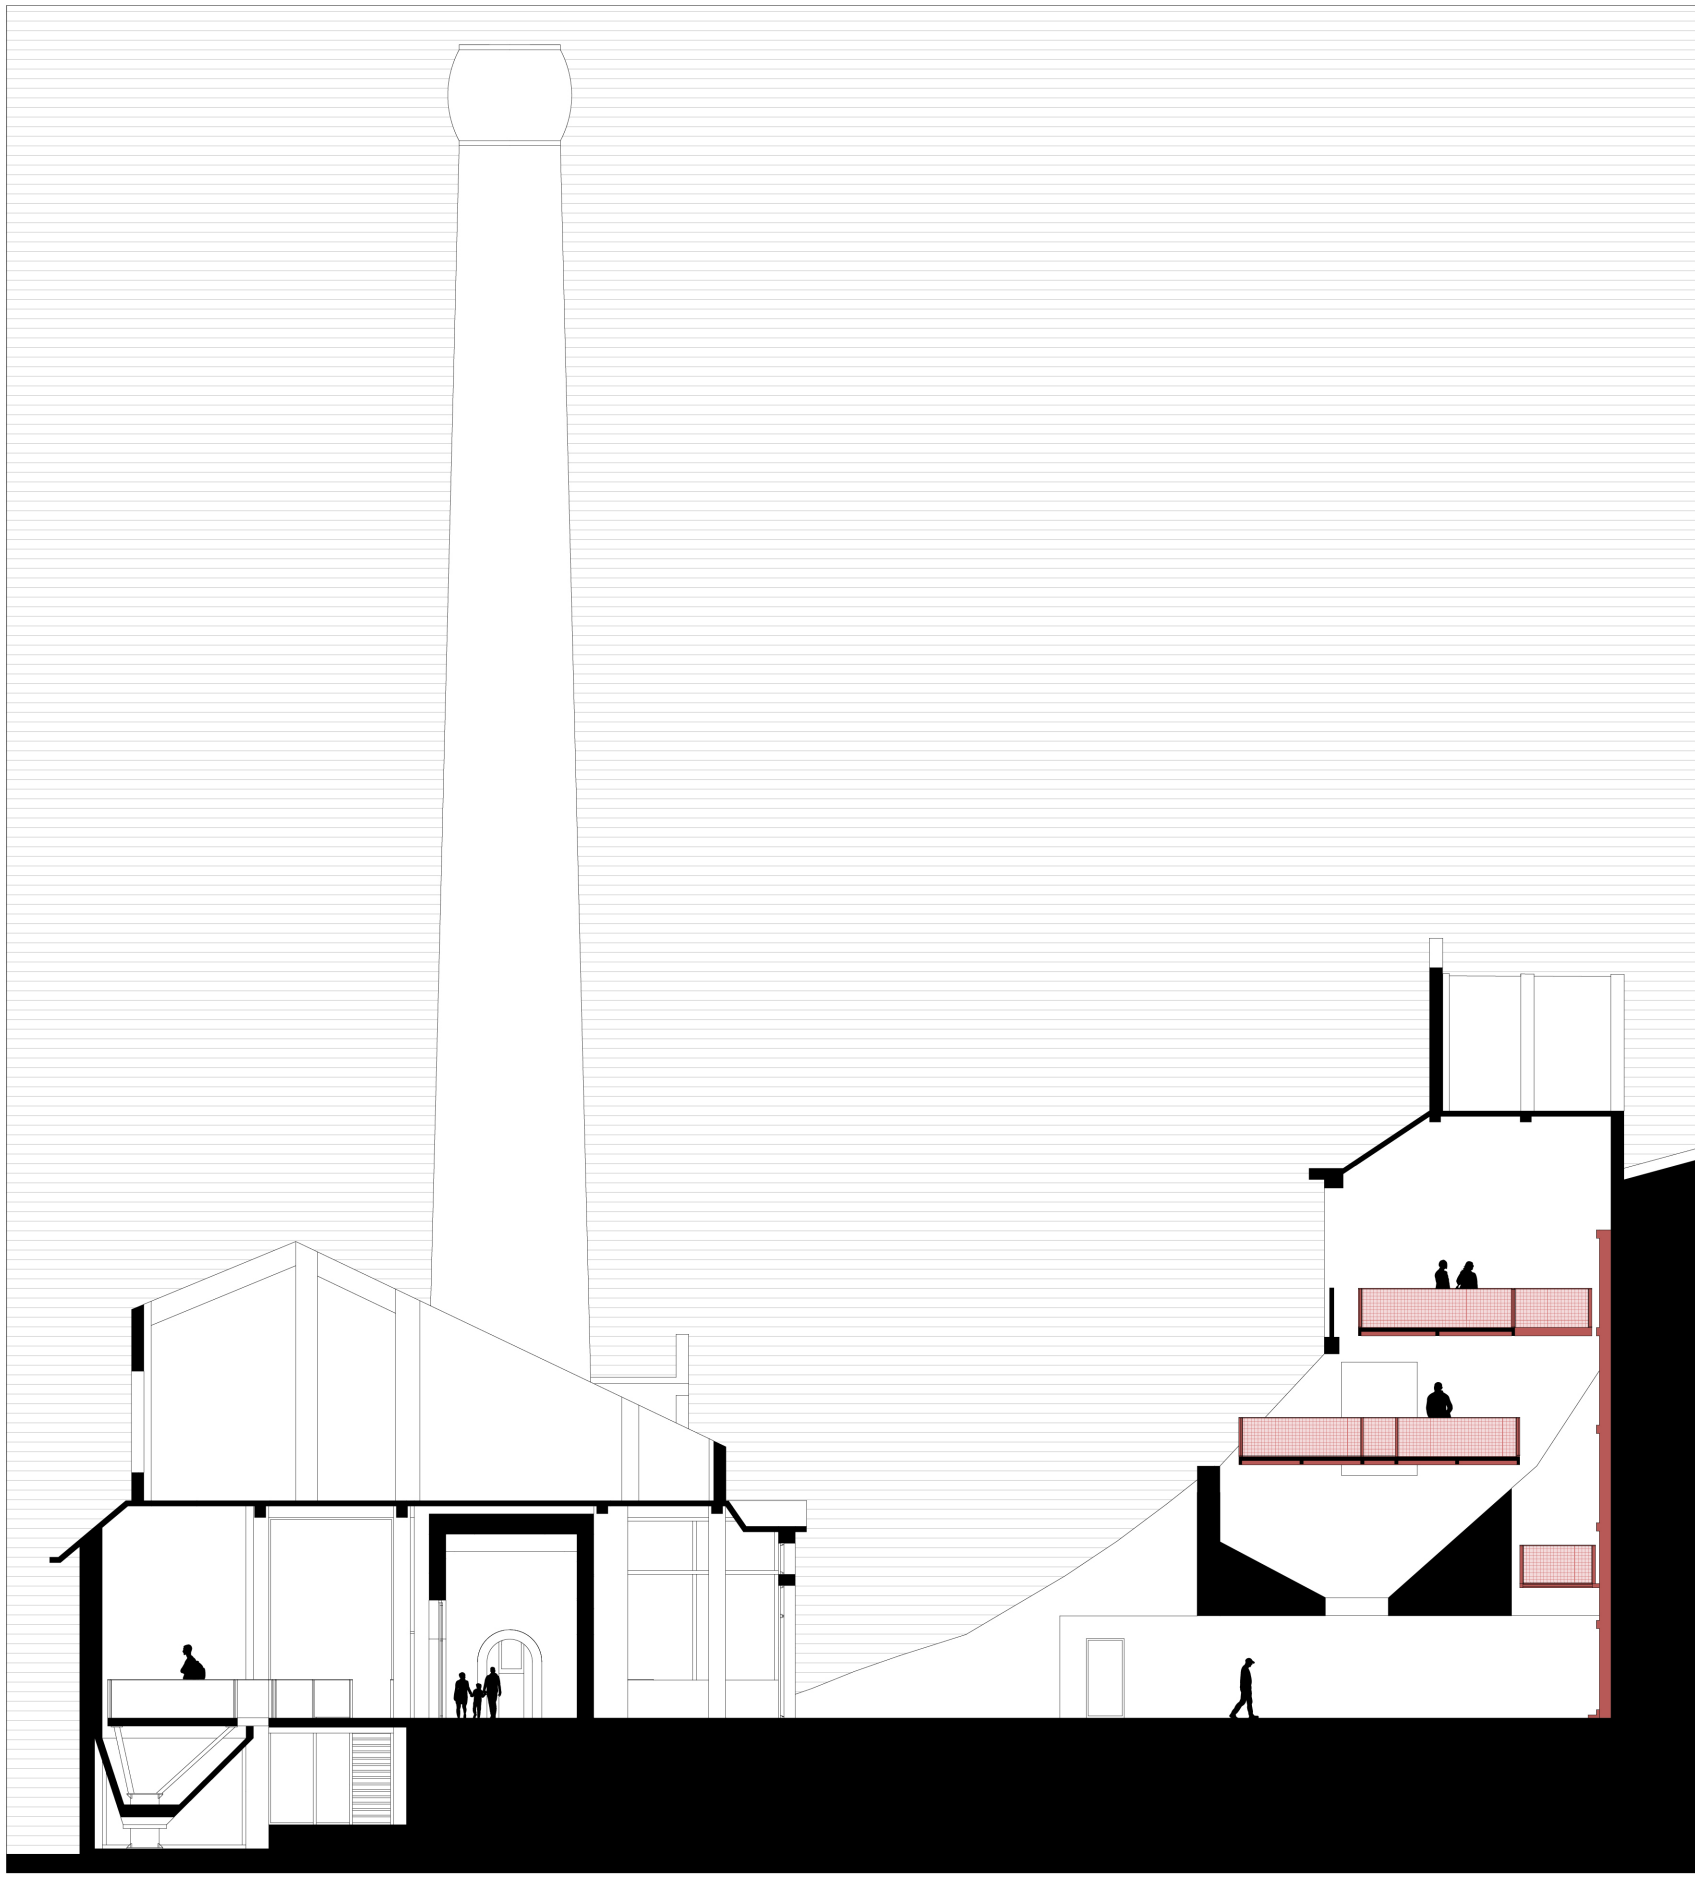

Sezione B-B'



Spazio Espositivo

