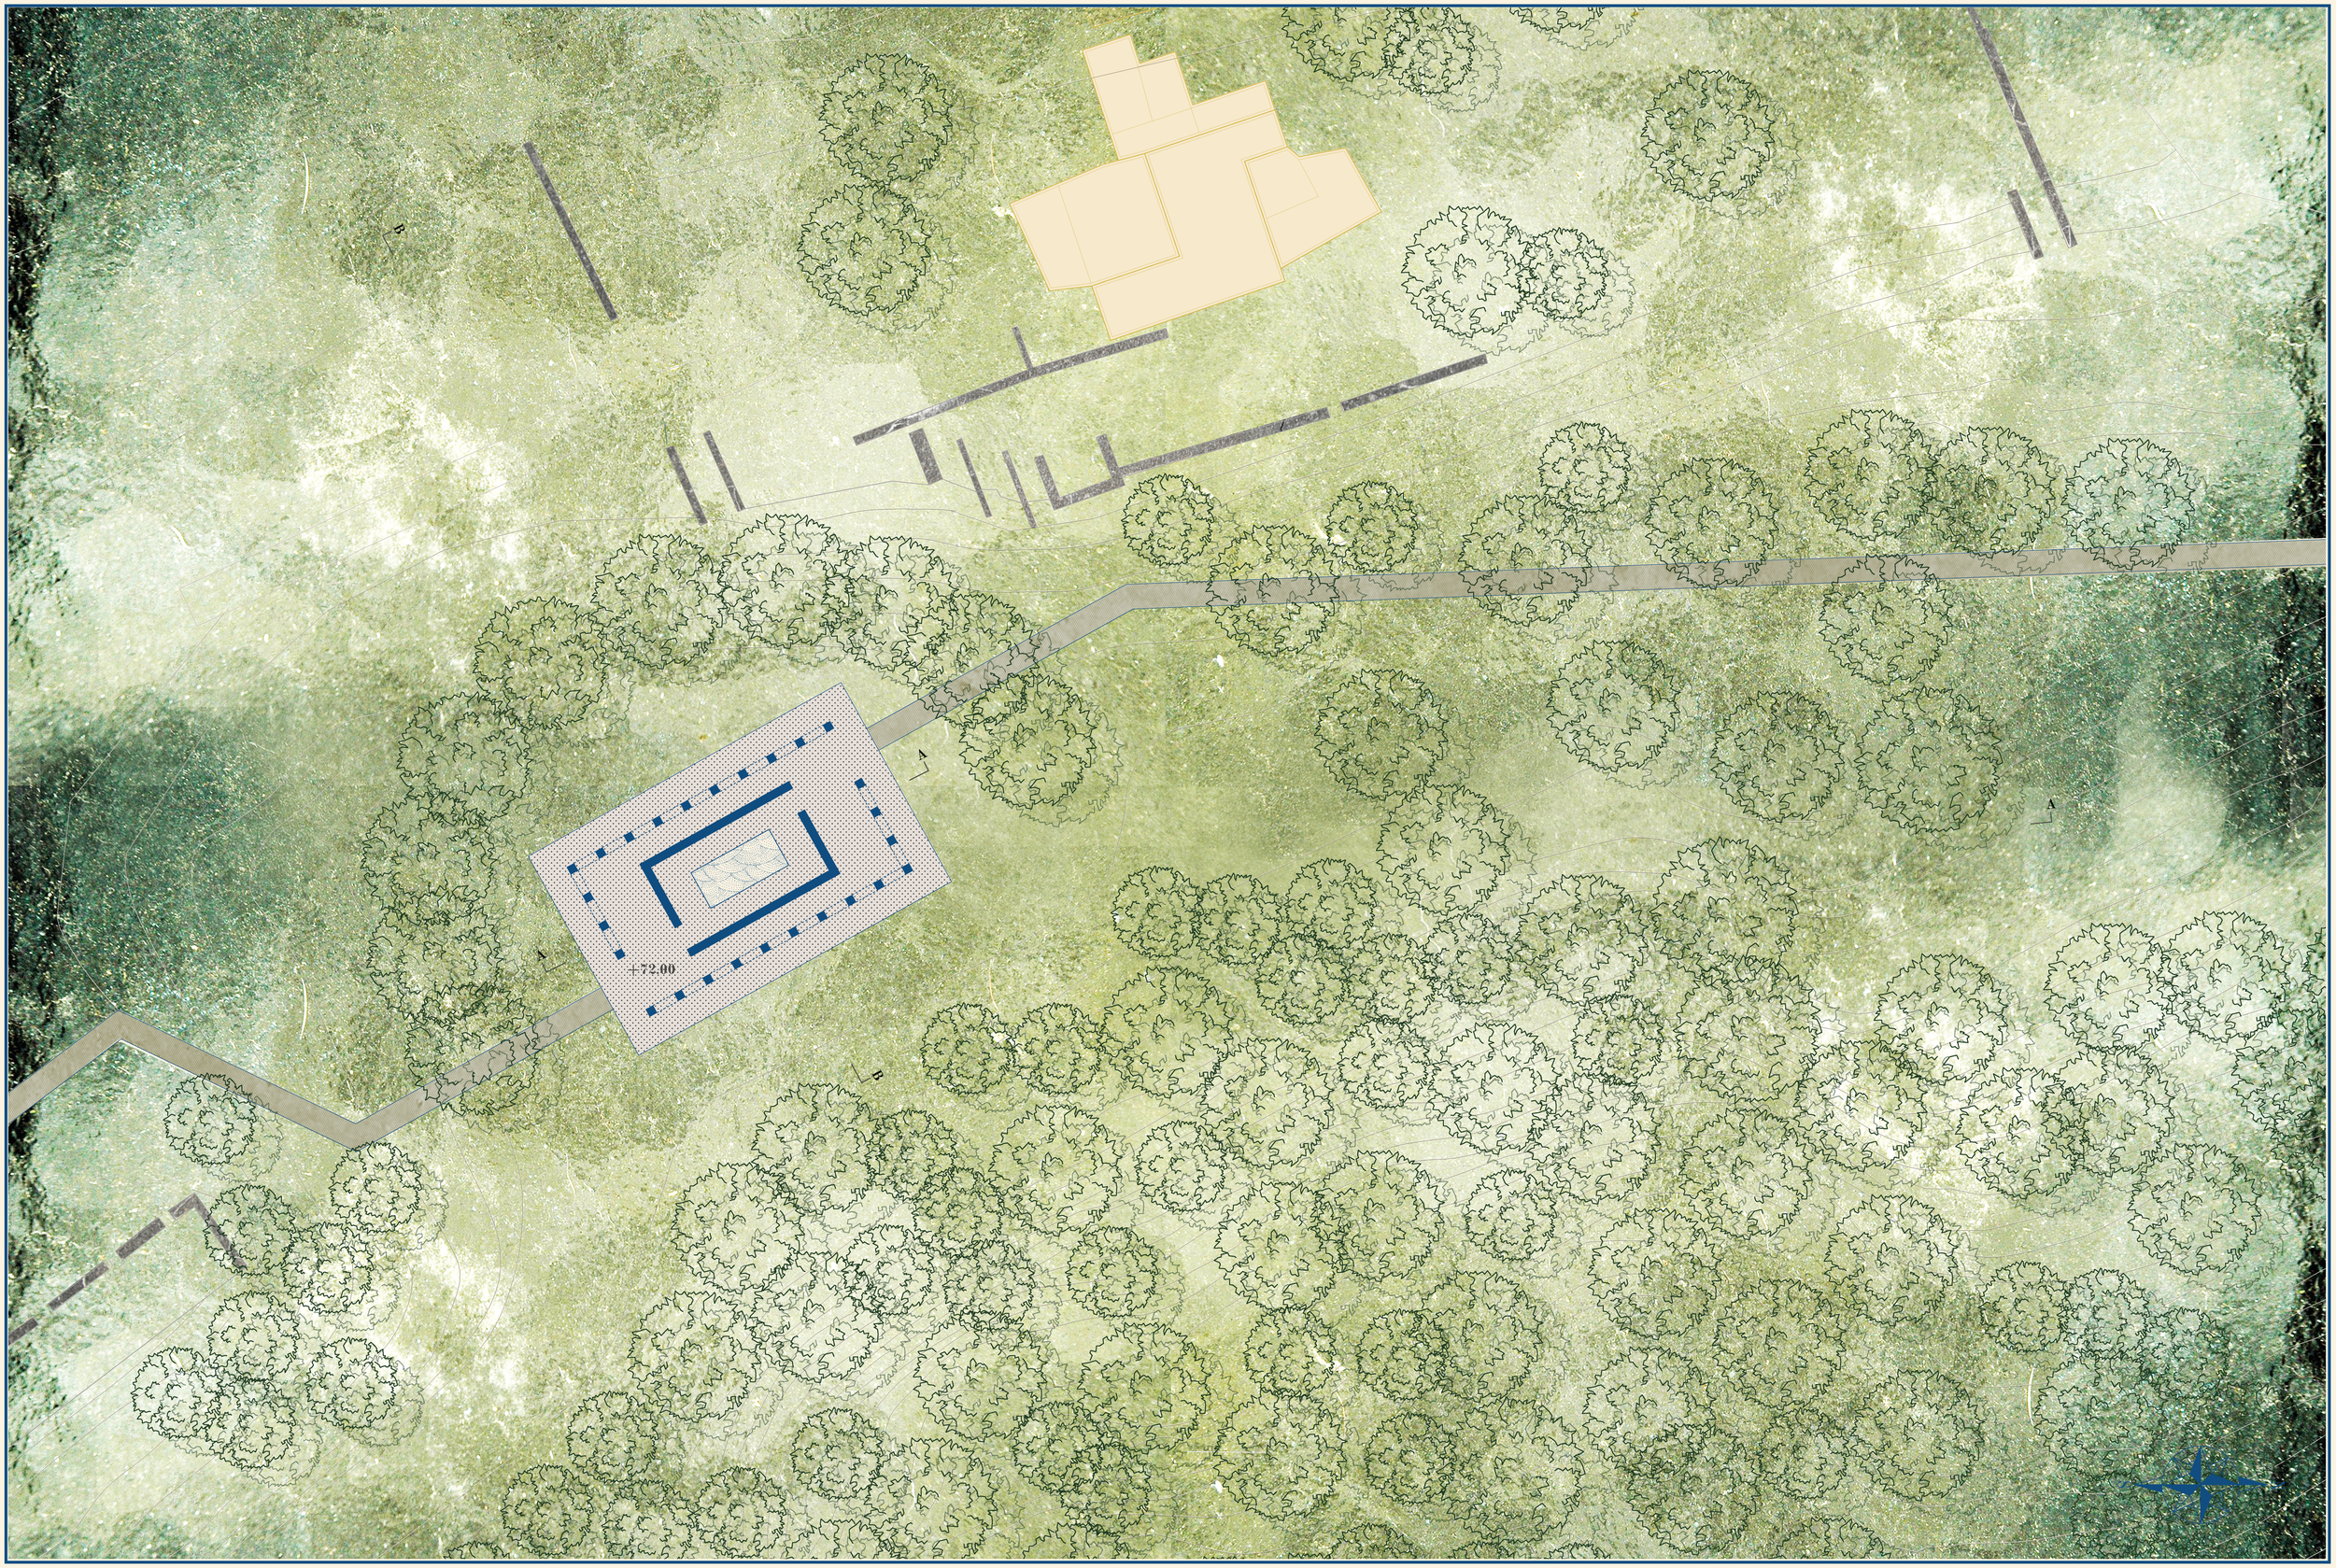

0 8

4. THE NEW TEMPLE

Plan 1:200