



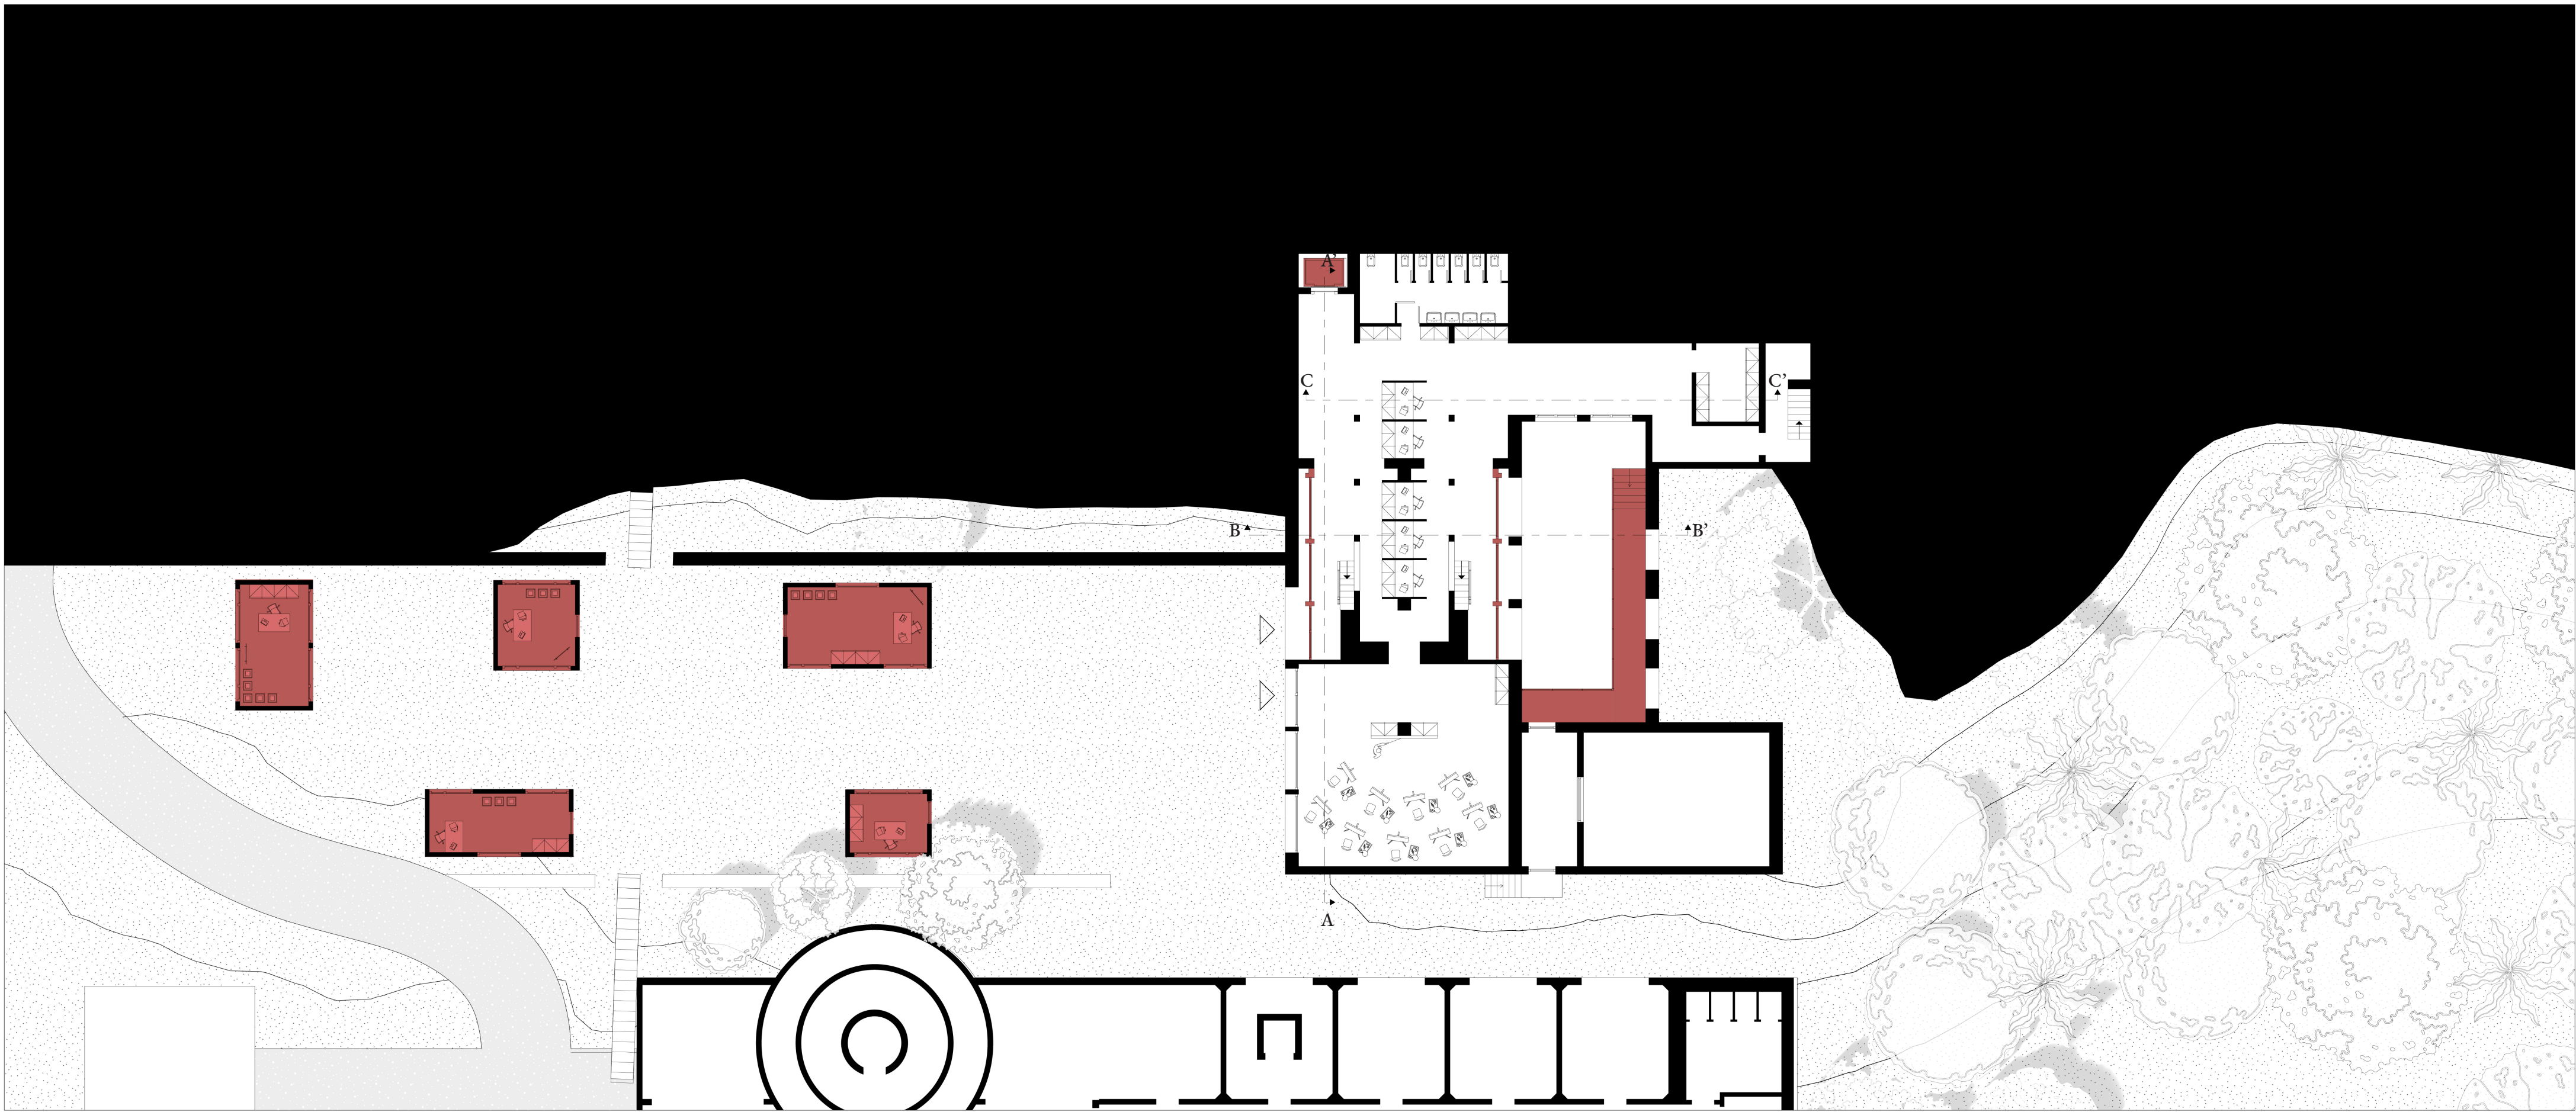

Pianta Piano Terra

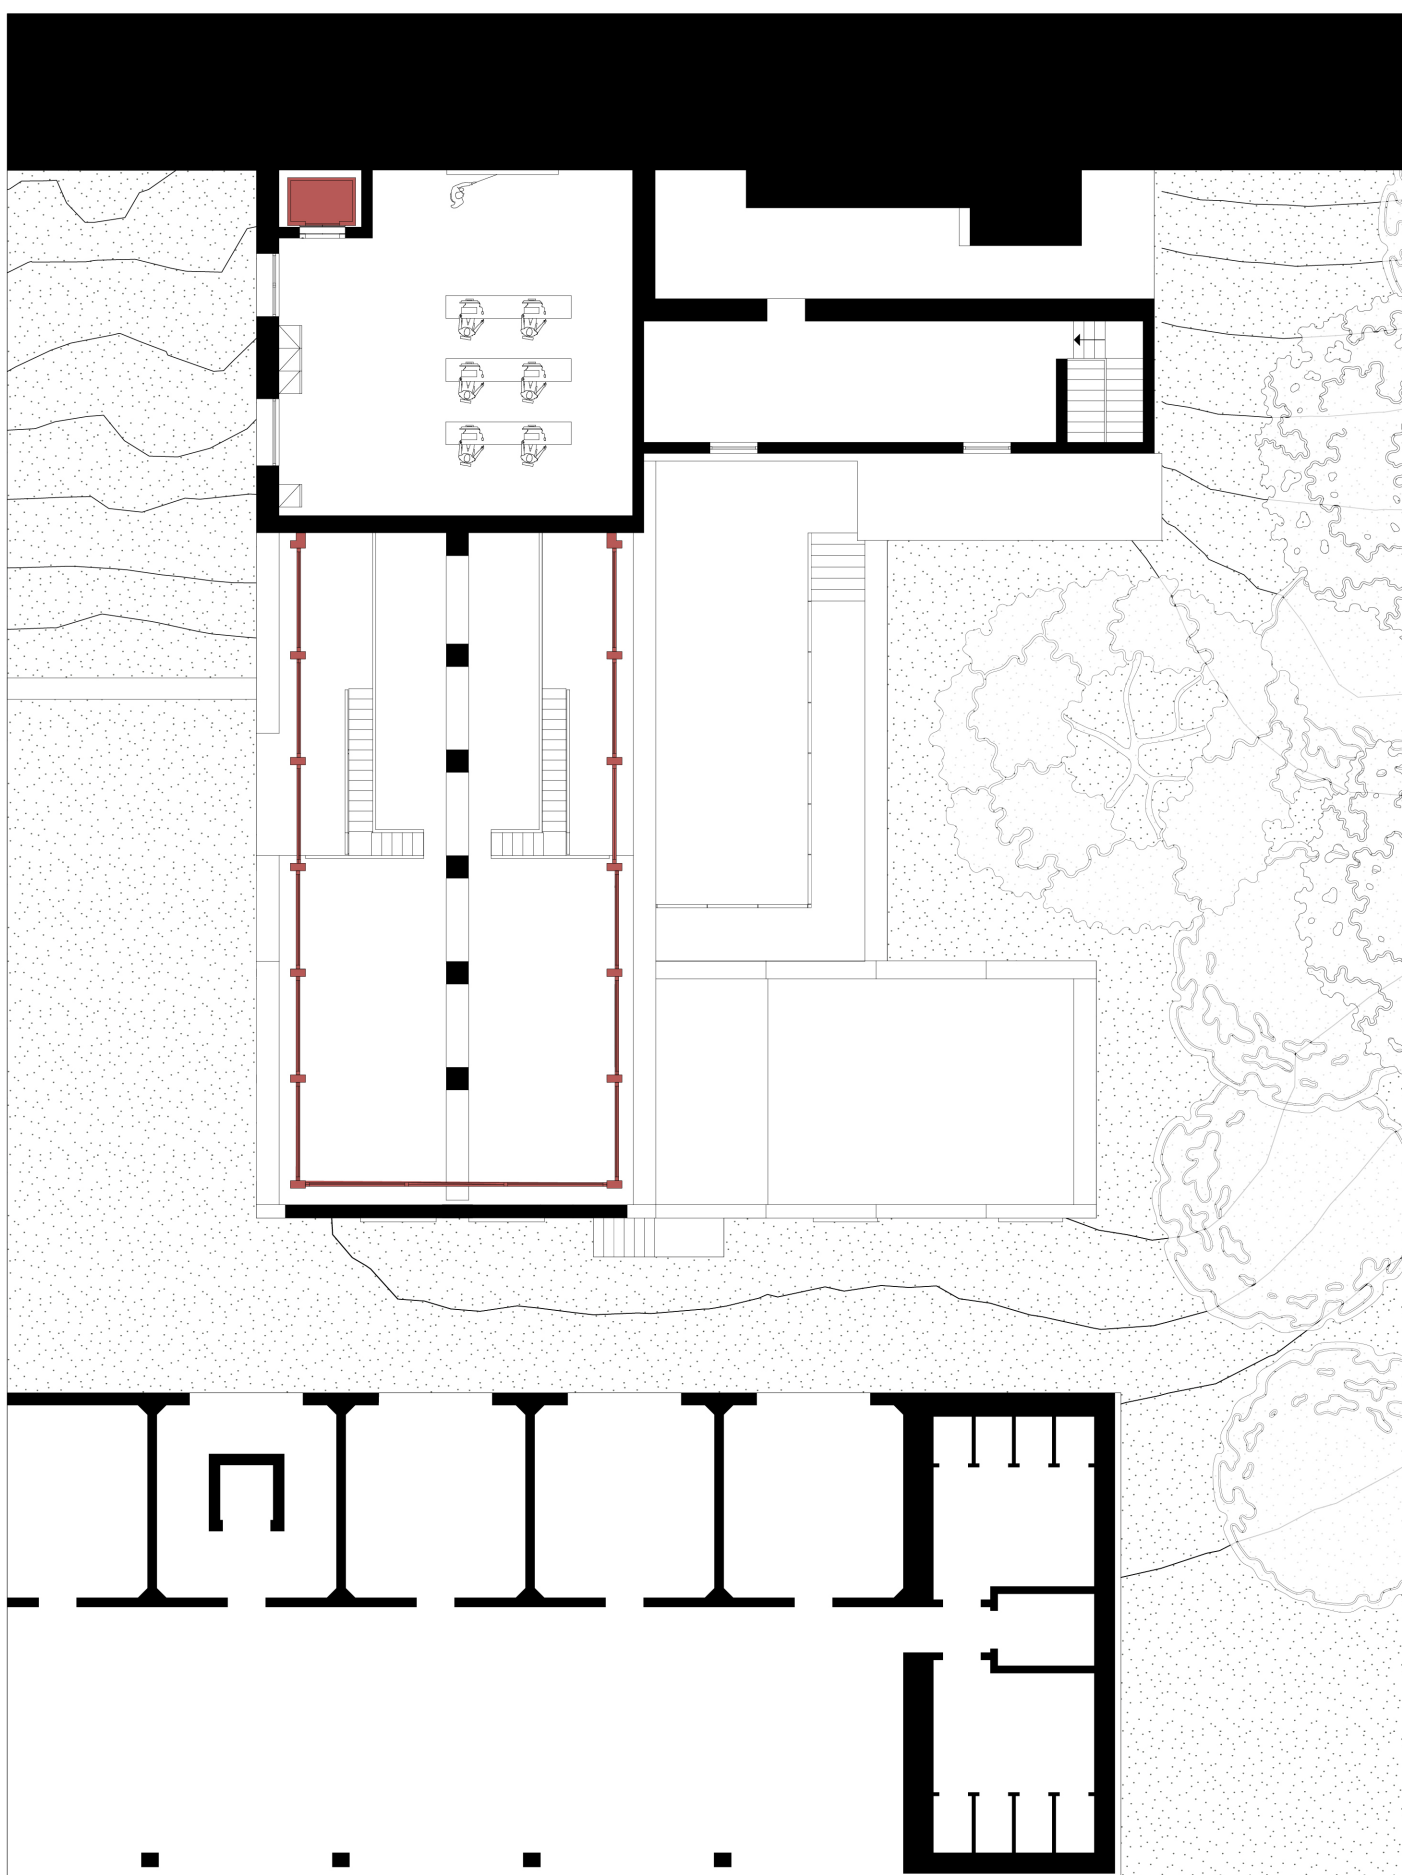


Pianta Piano Primo




Pianta Piano Secondo




Sezione B-B'

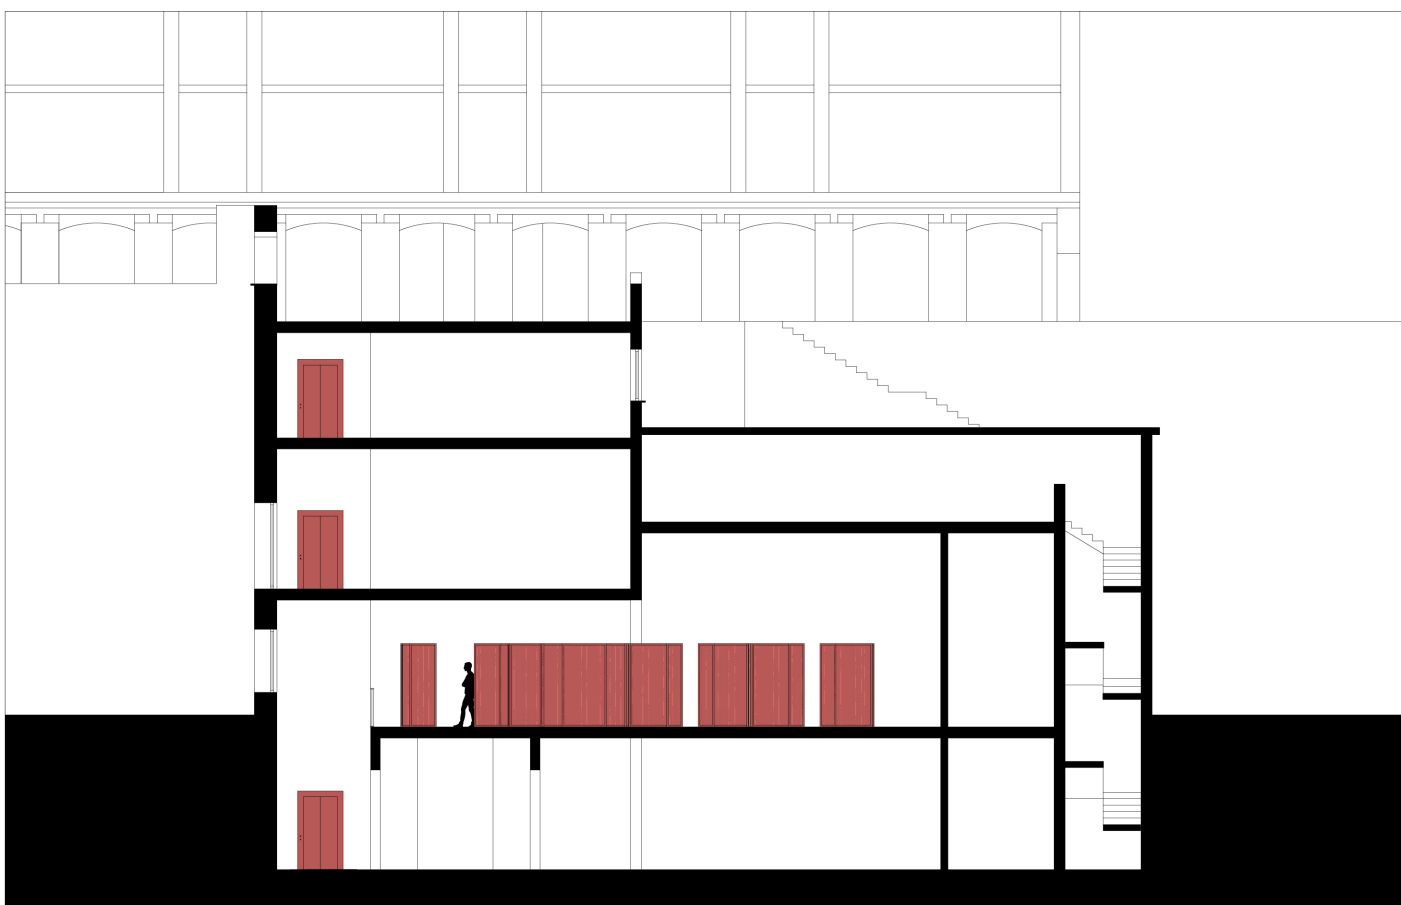

Sezione C-C'

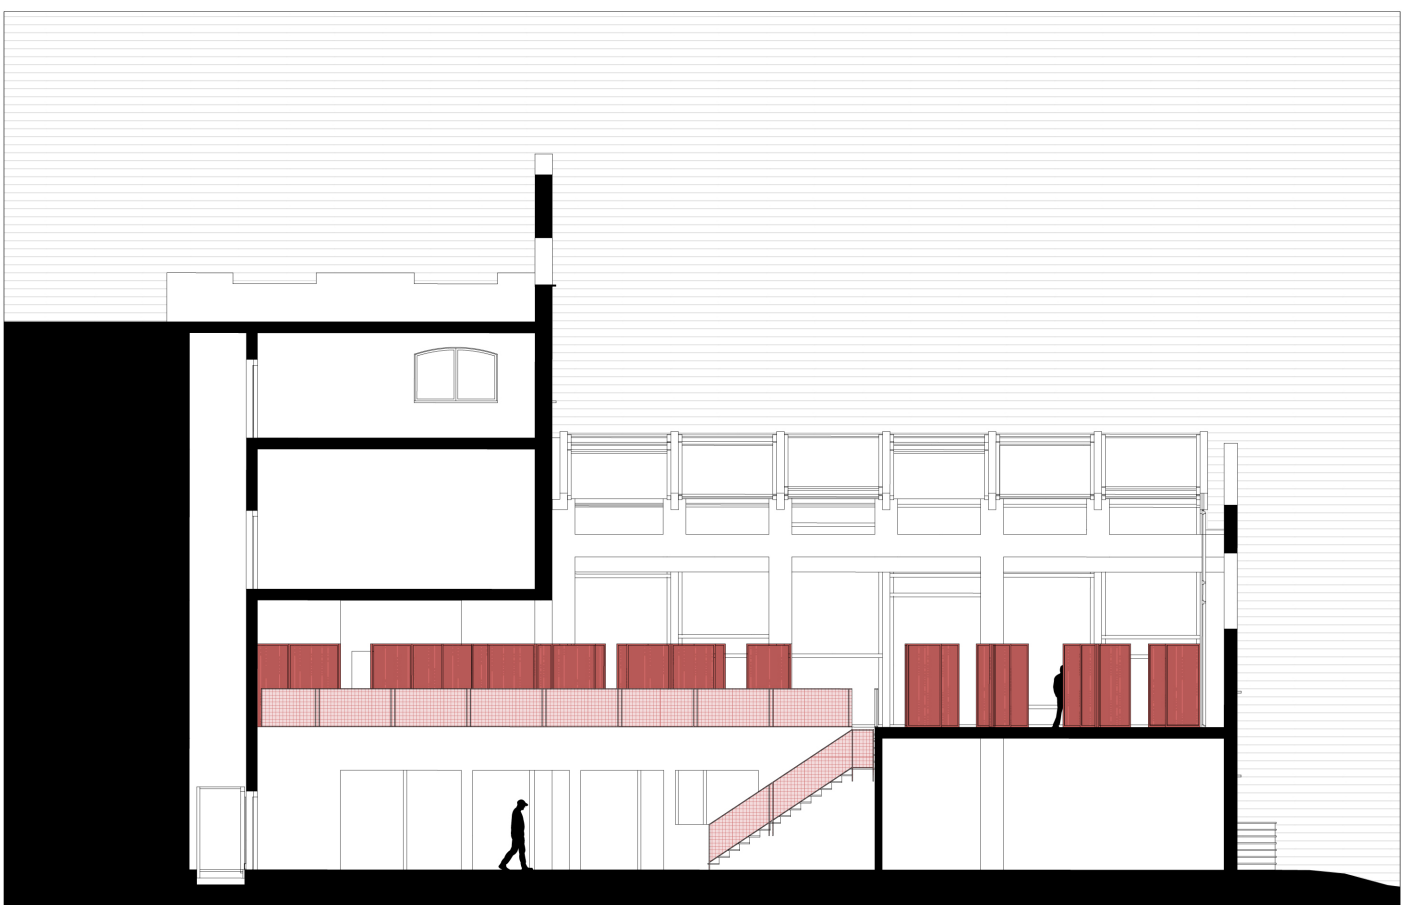

Sezione A-A'

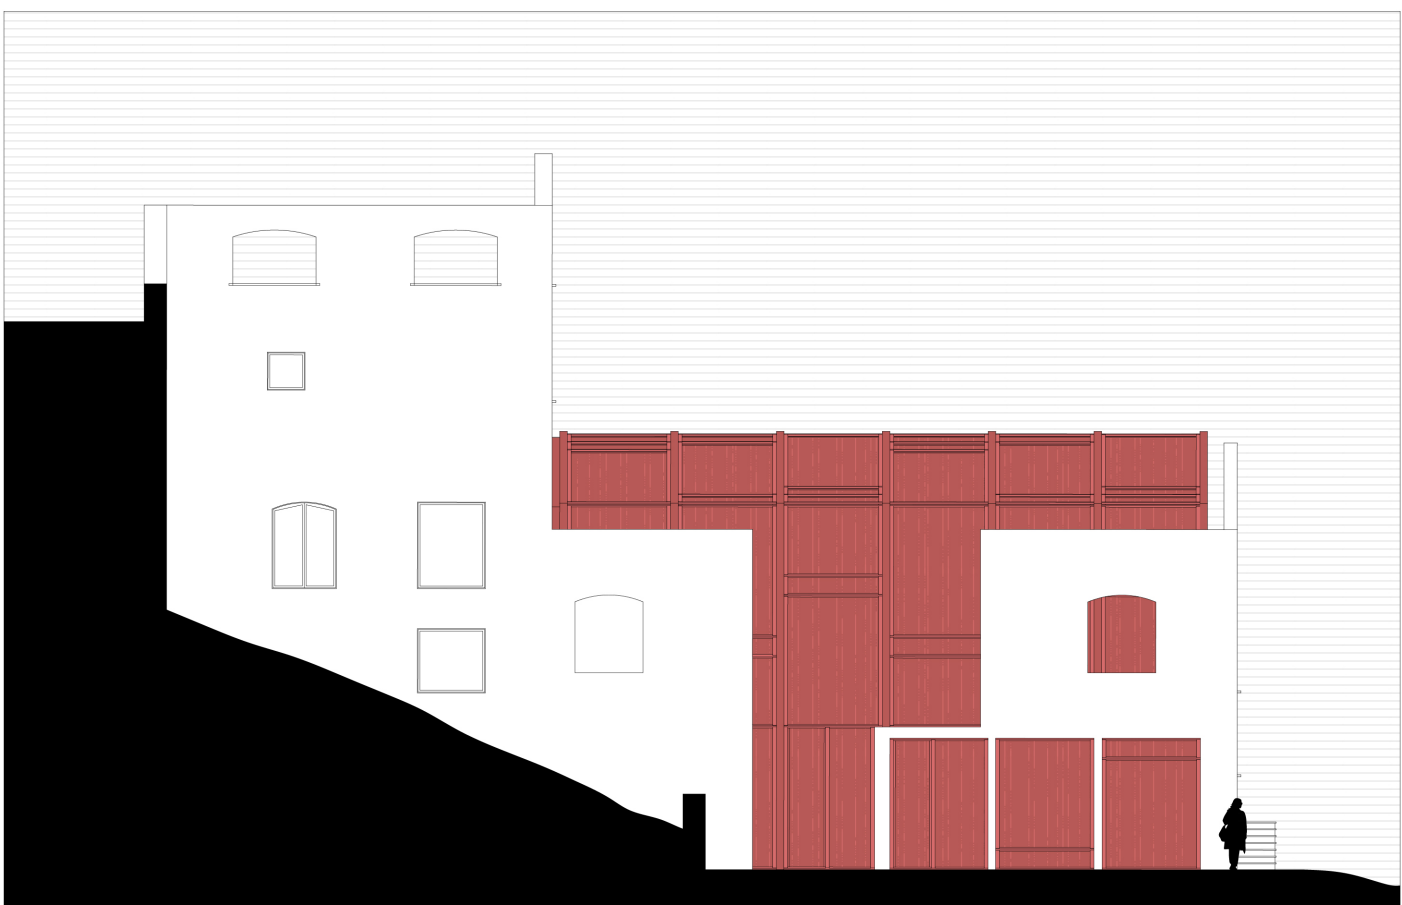

Prospetto Nord-Ovest



Prospetto Sud-Ovest

