


Prospetto Nord



Pianta Piano Terra



Pianta Piano Primo

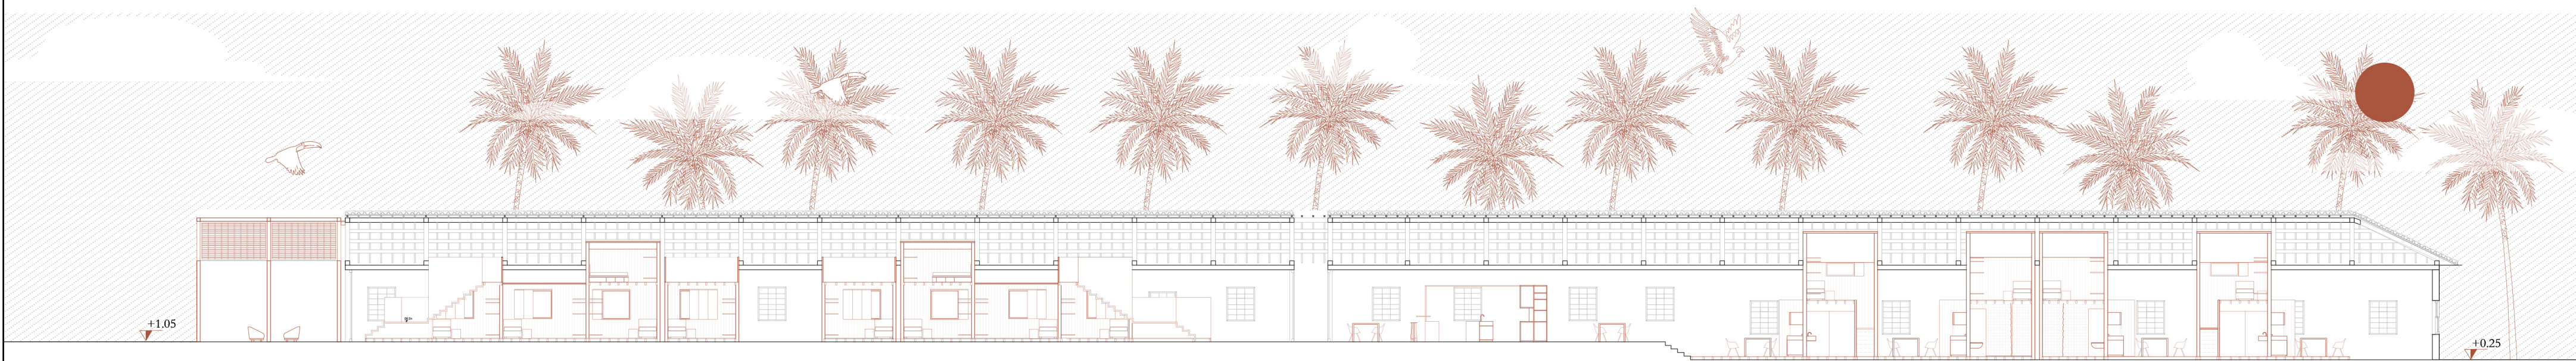

Sezione Longitudinale

