




Pianta piano terra

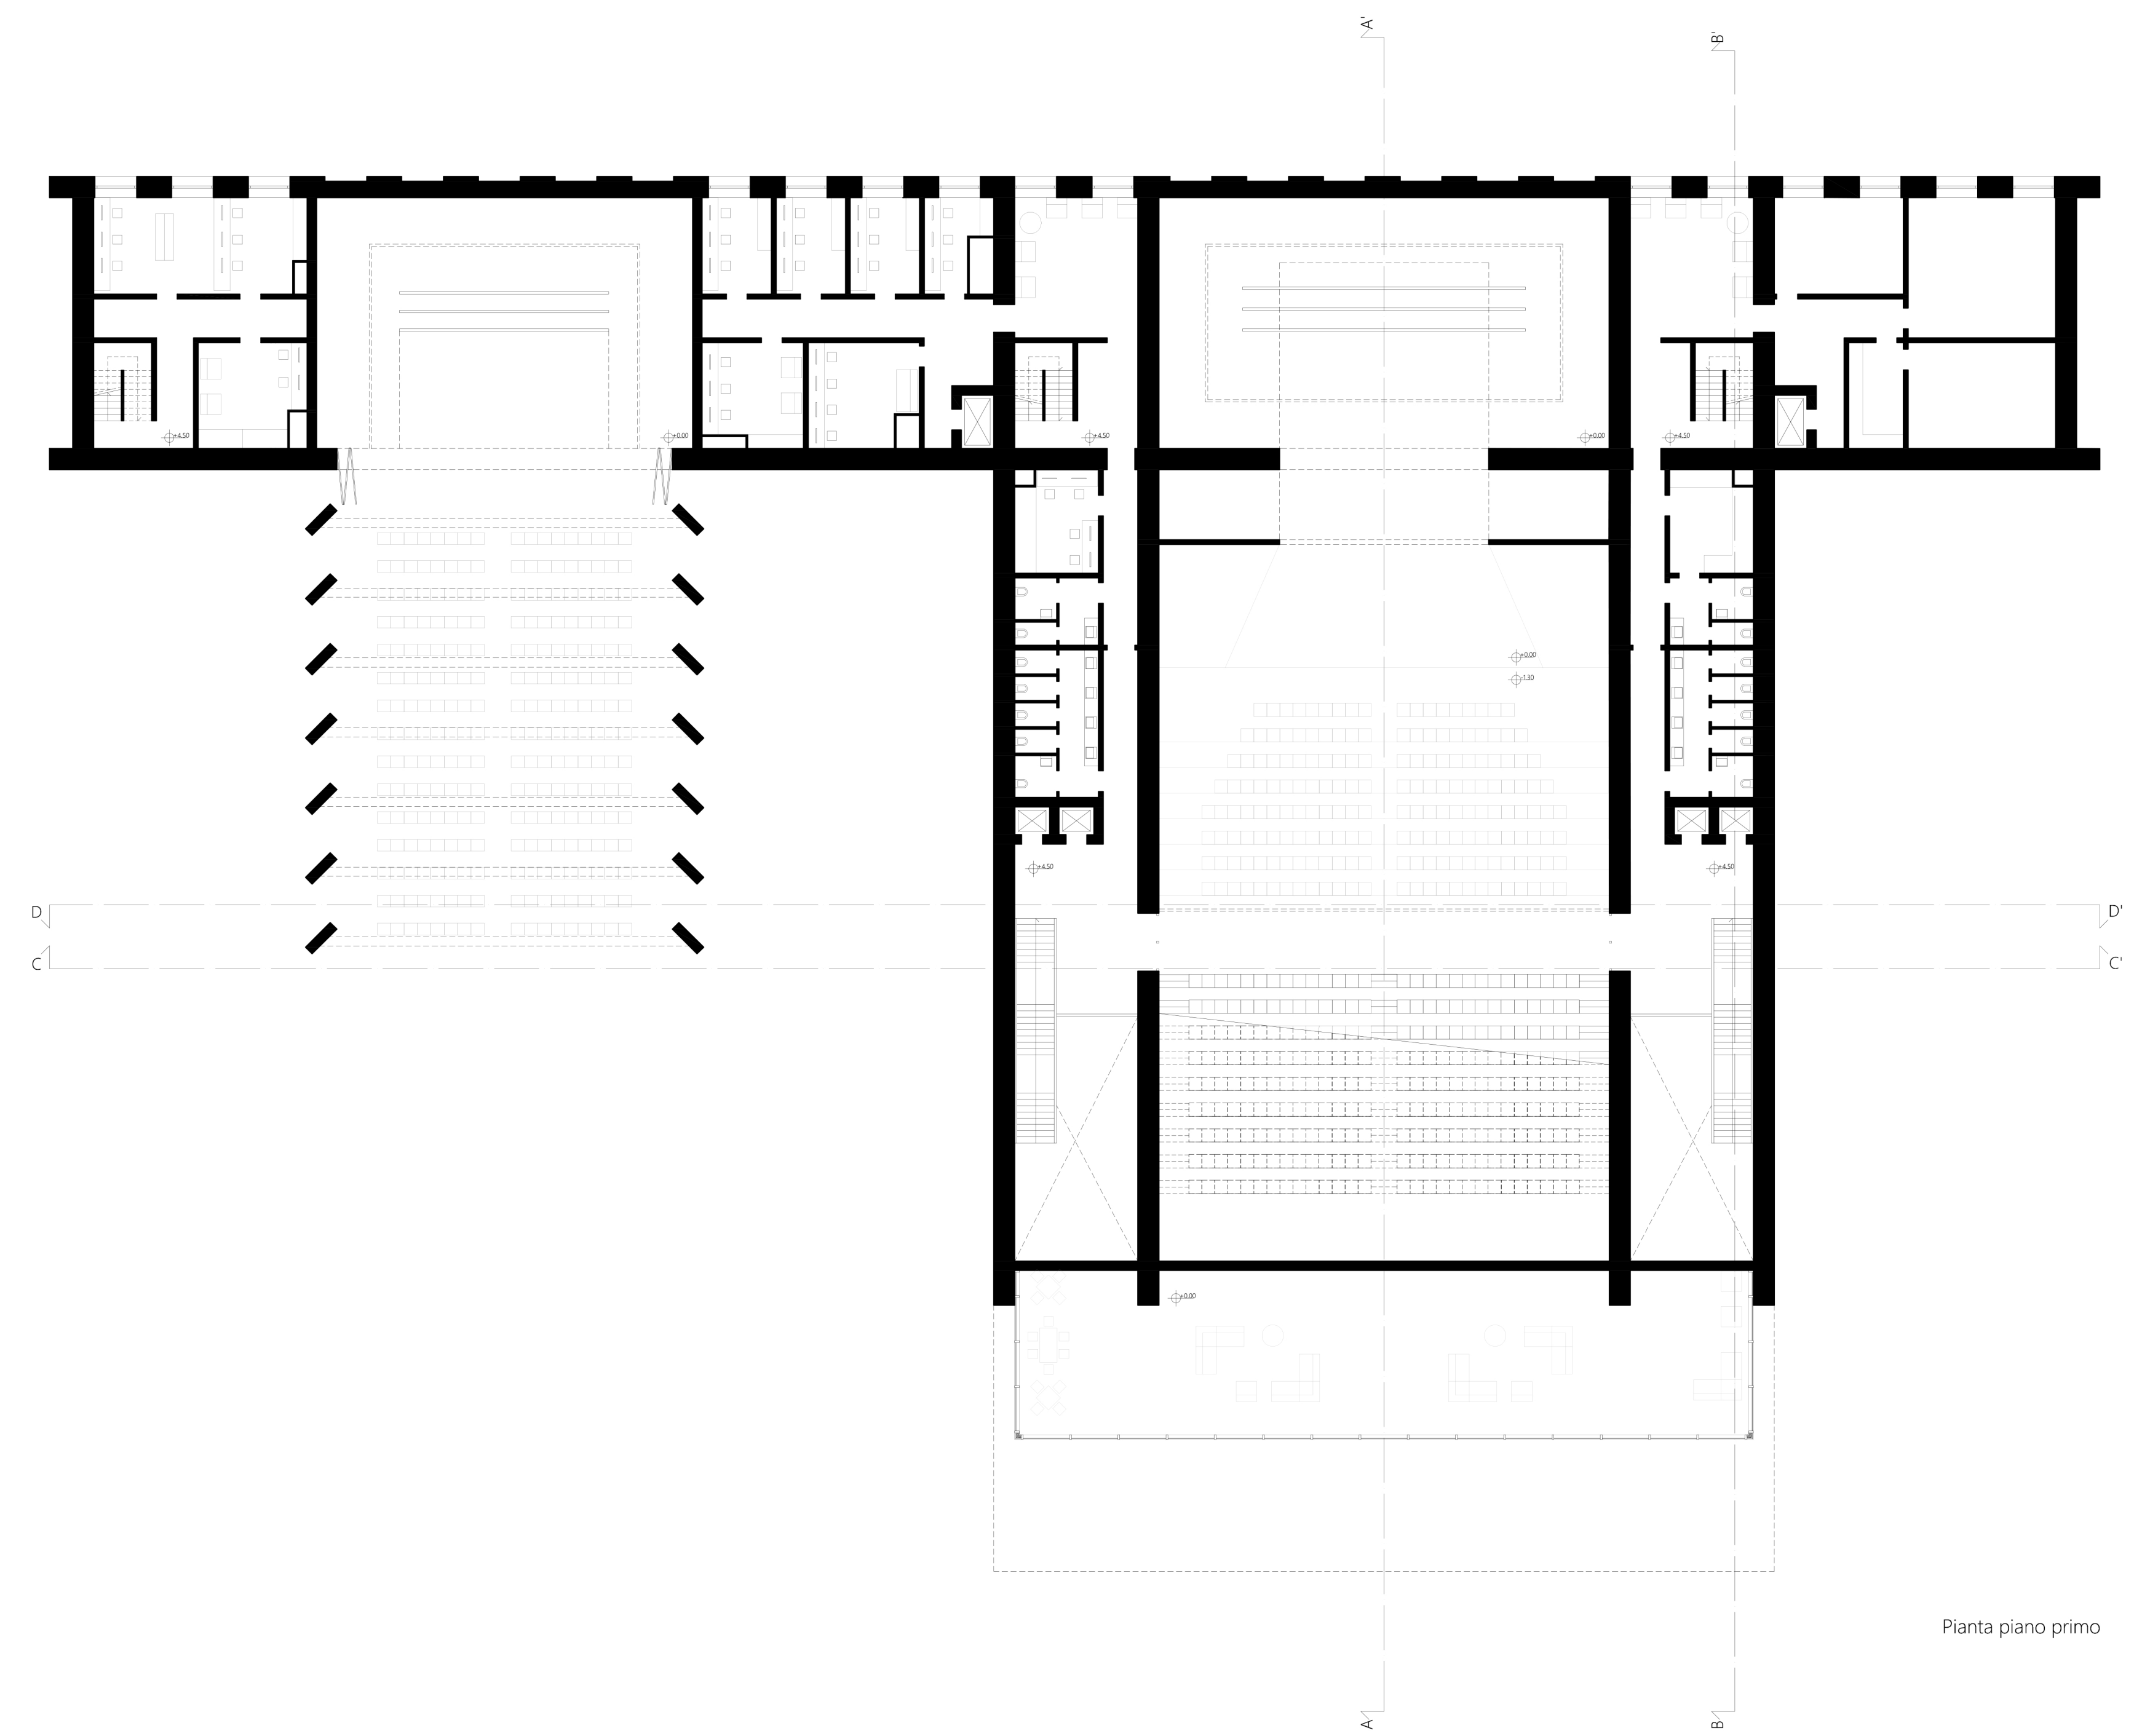


Pianta piano primo

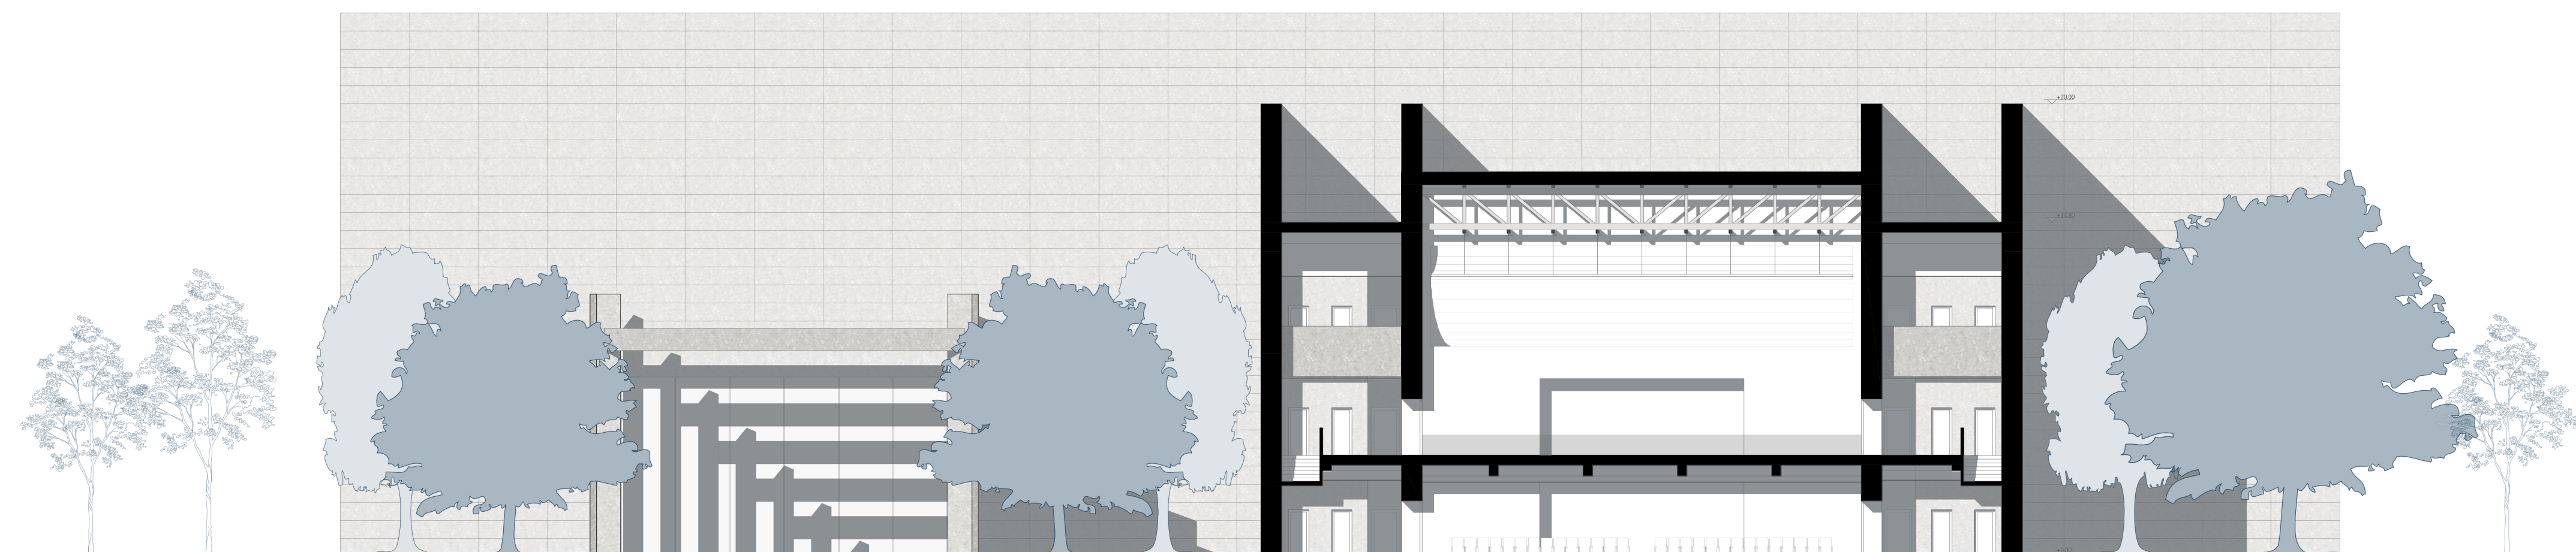


Sezione CC

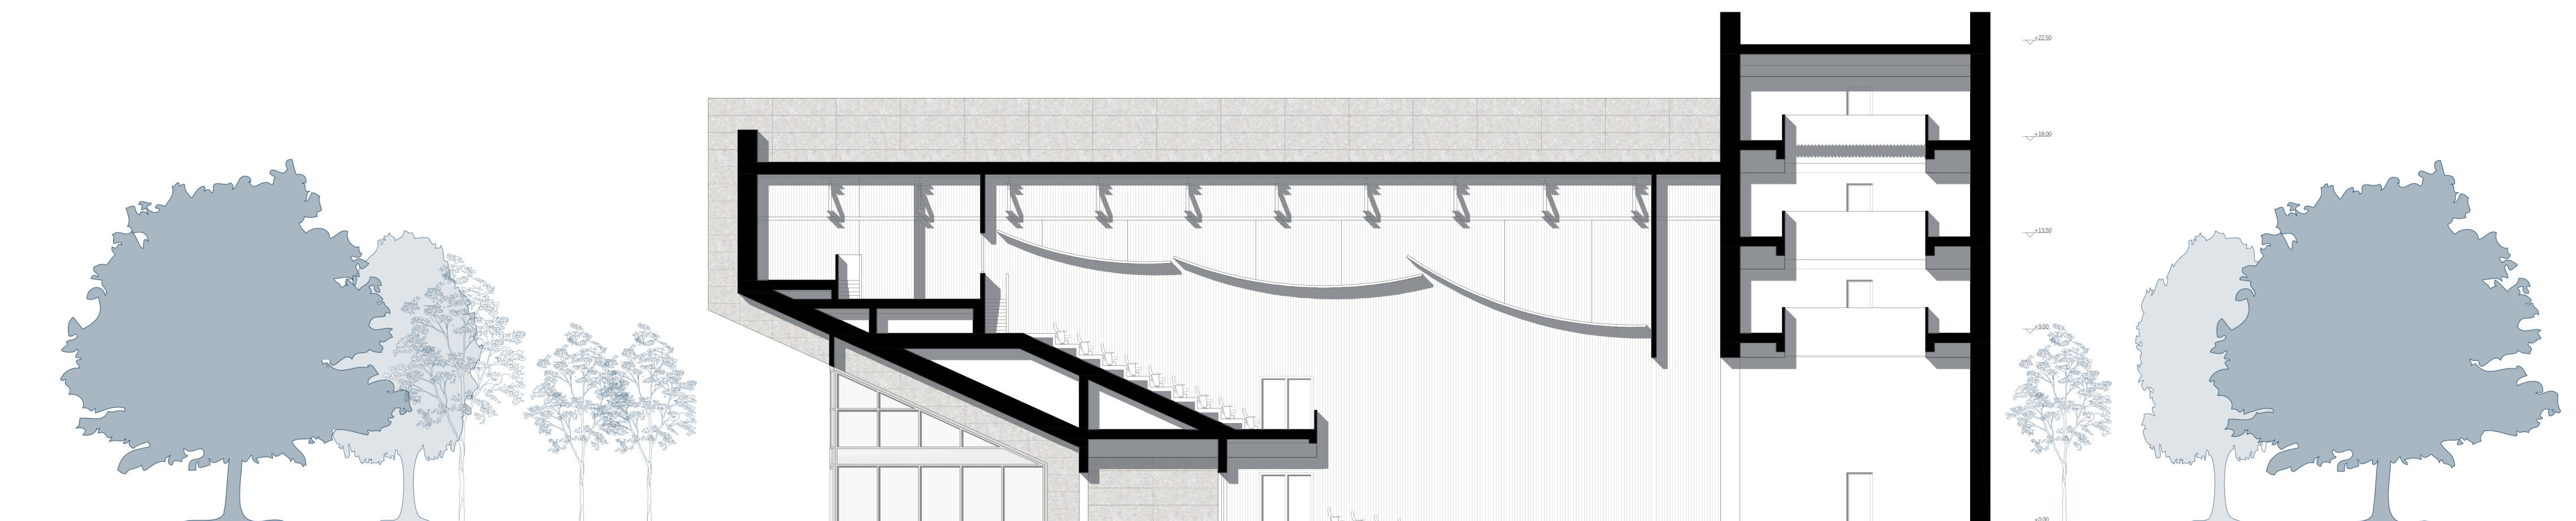

Sezione AA'

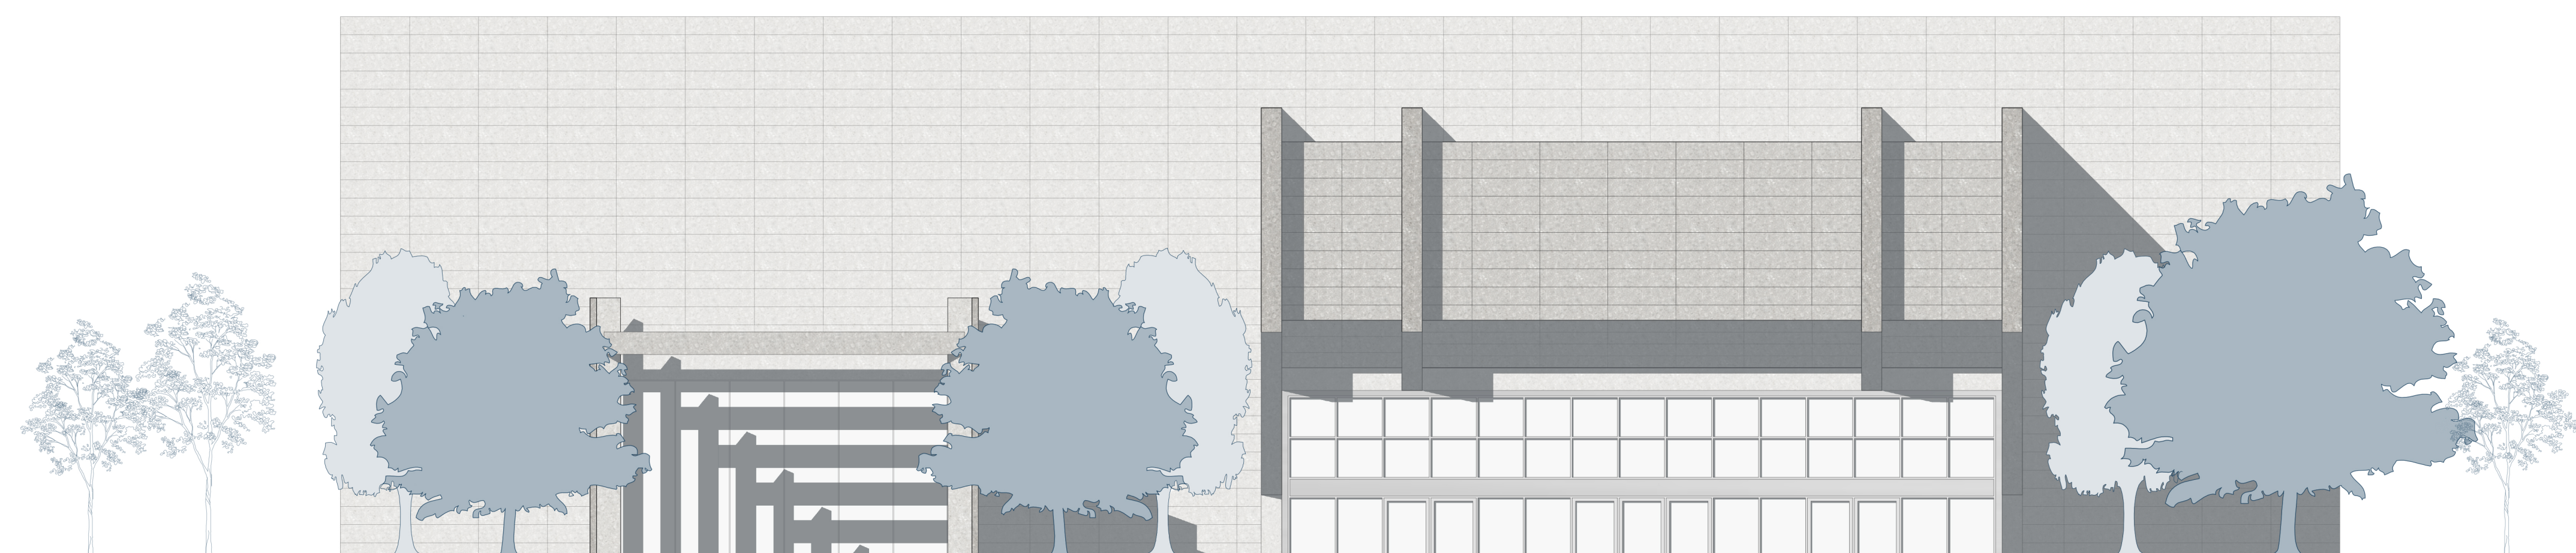

Prospecto Ovest

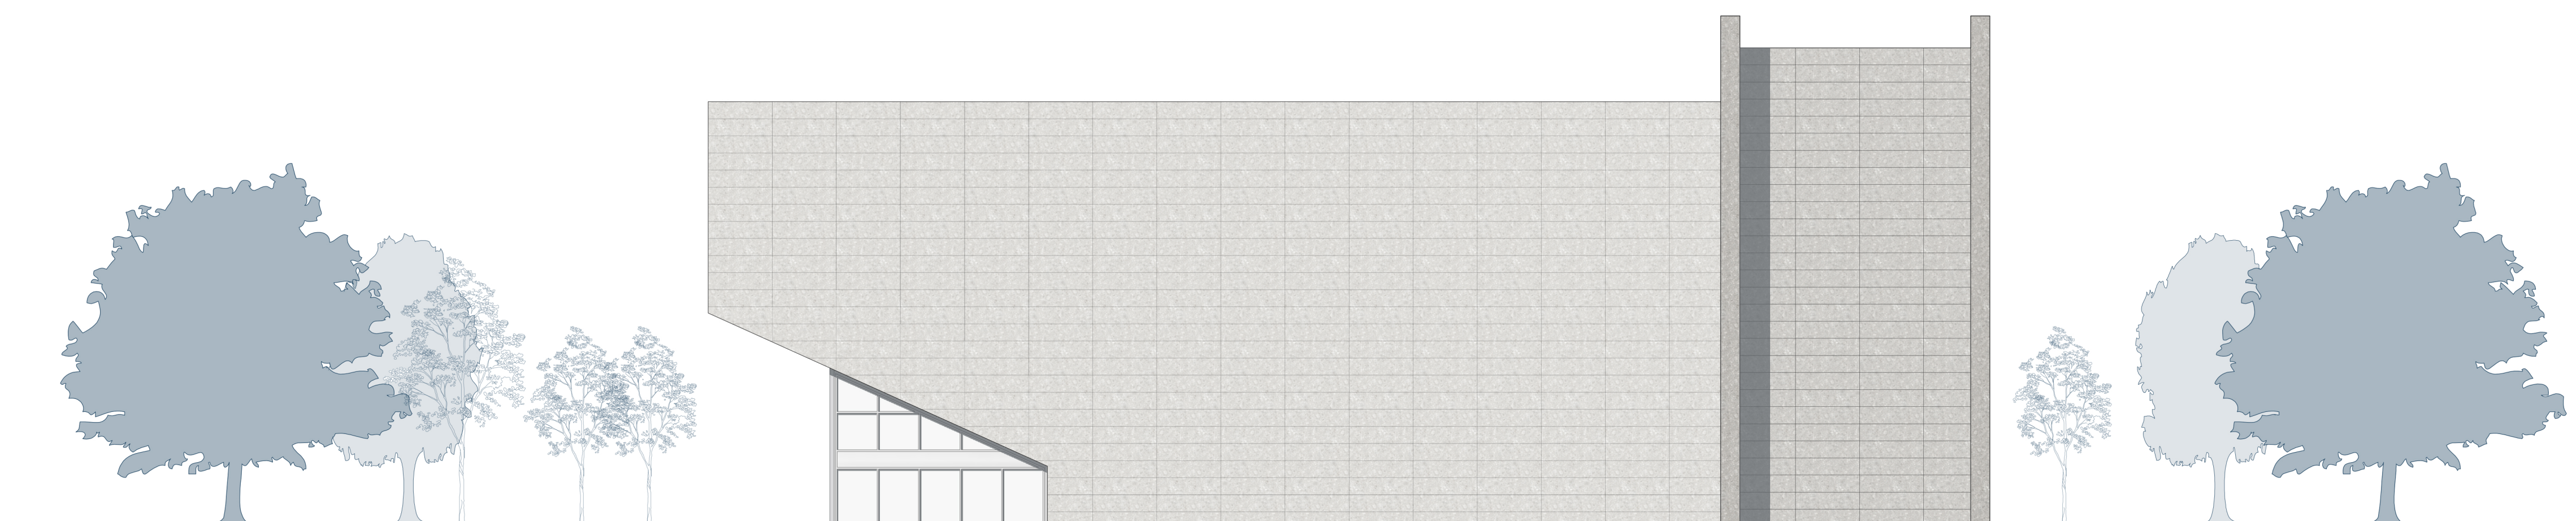

Prospecto Sud