

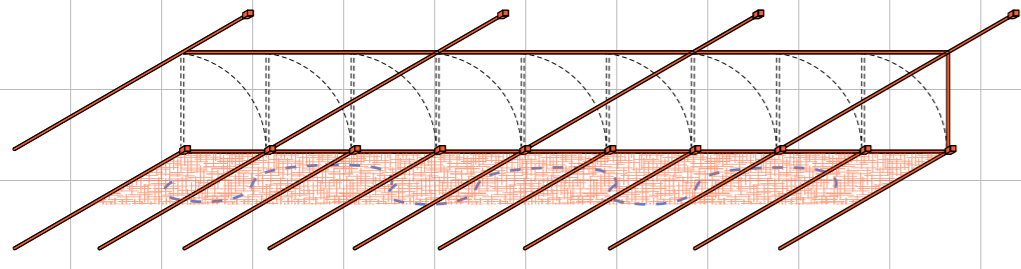




Strada degli Eventi Porta delle Sfilate

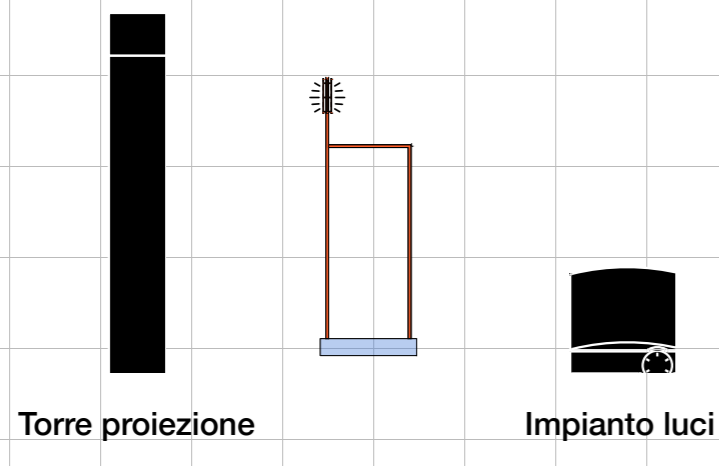


Configurazione scenografia

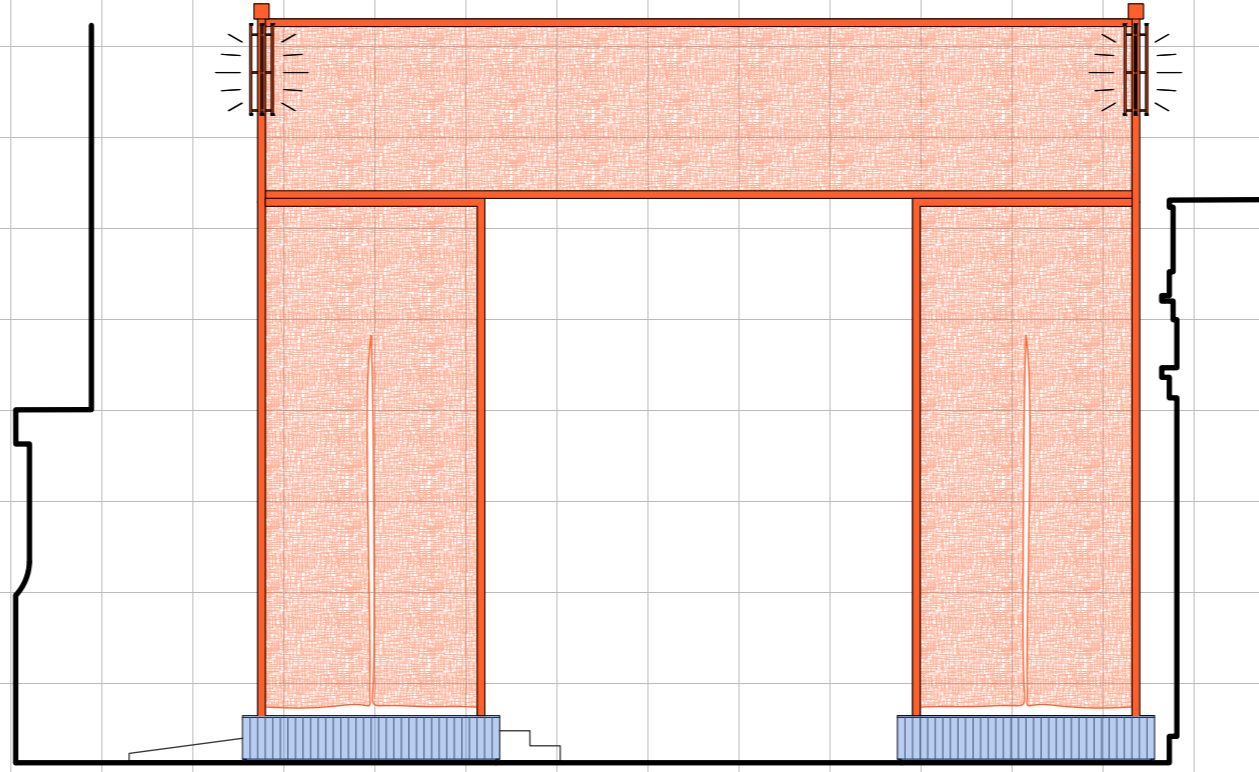


Porta d'ingresso
1:100

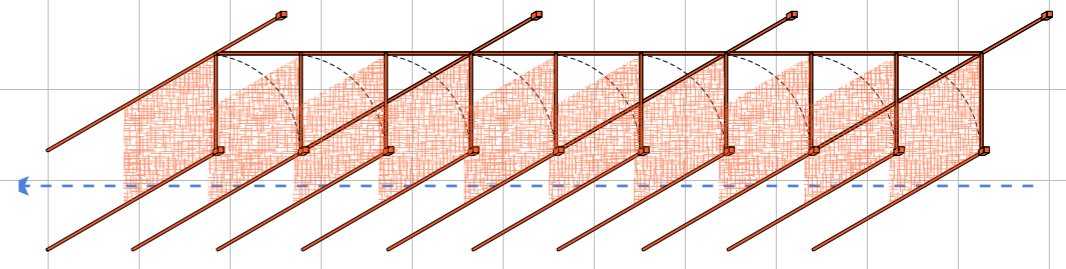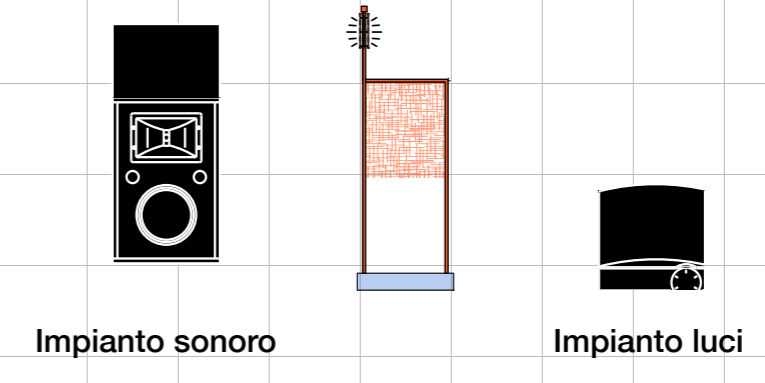

Configurazione sfilata

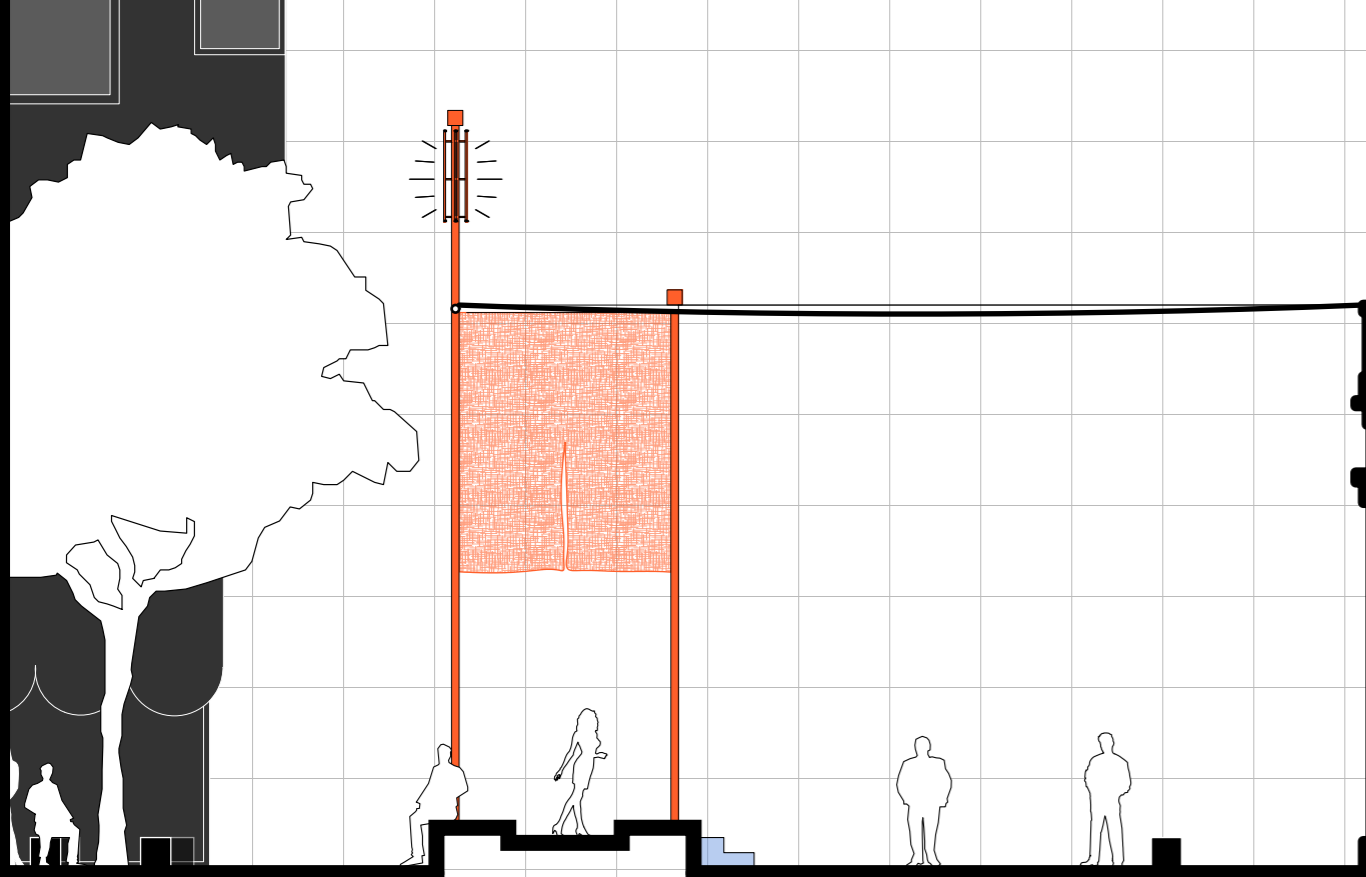

Sezione Trasversale
1:100

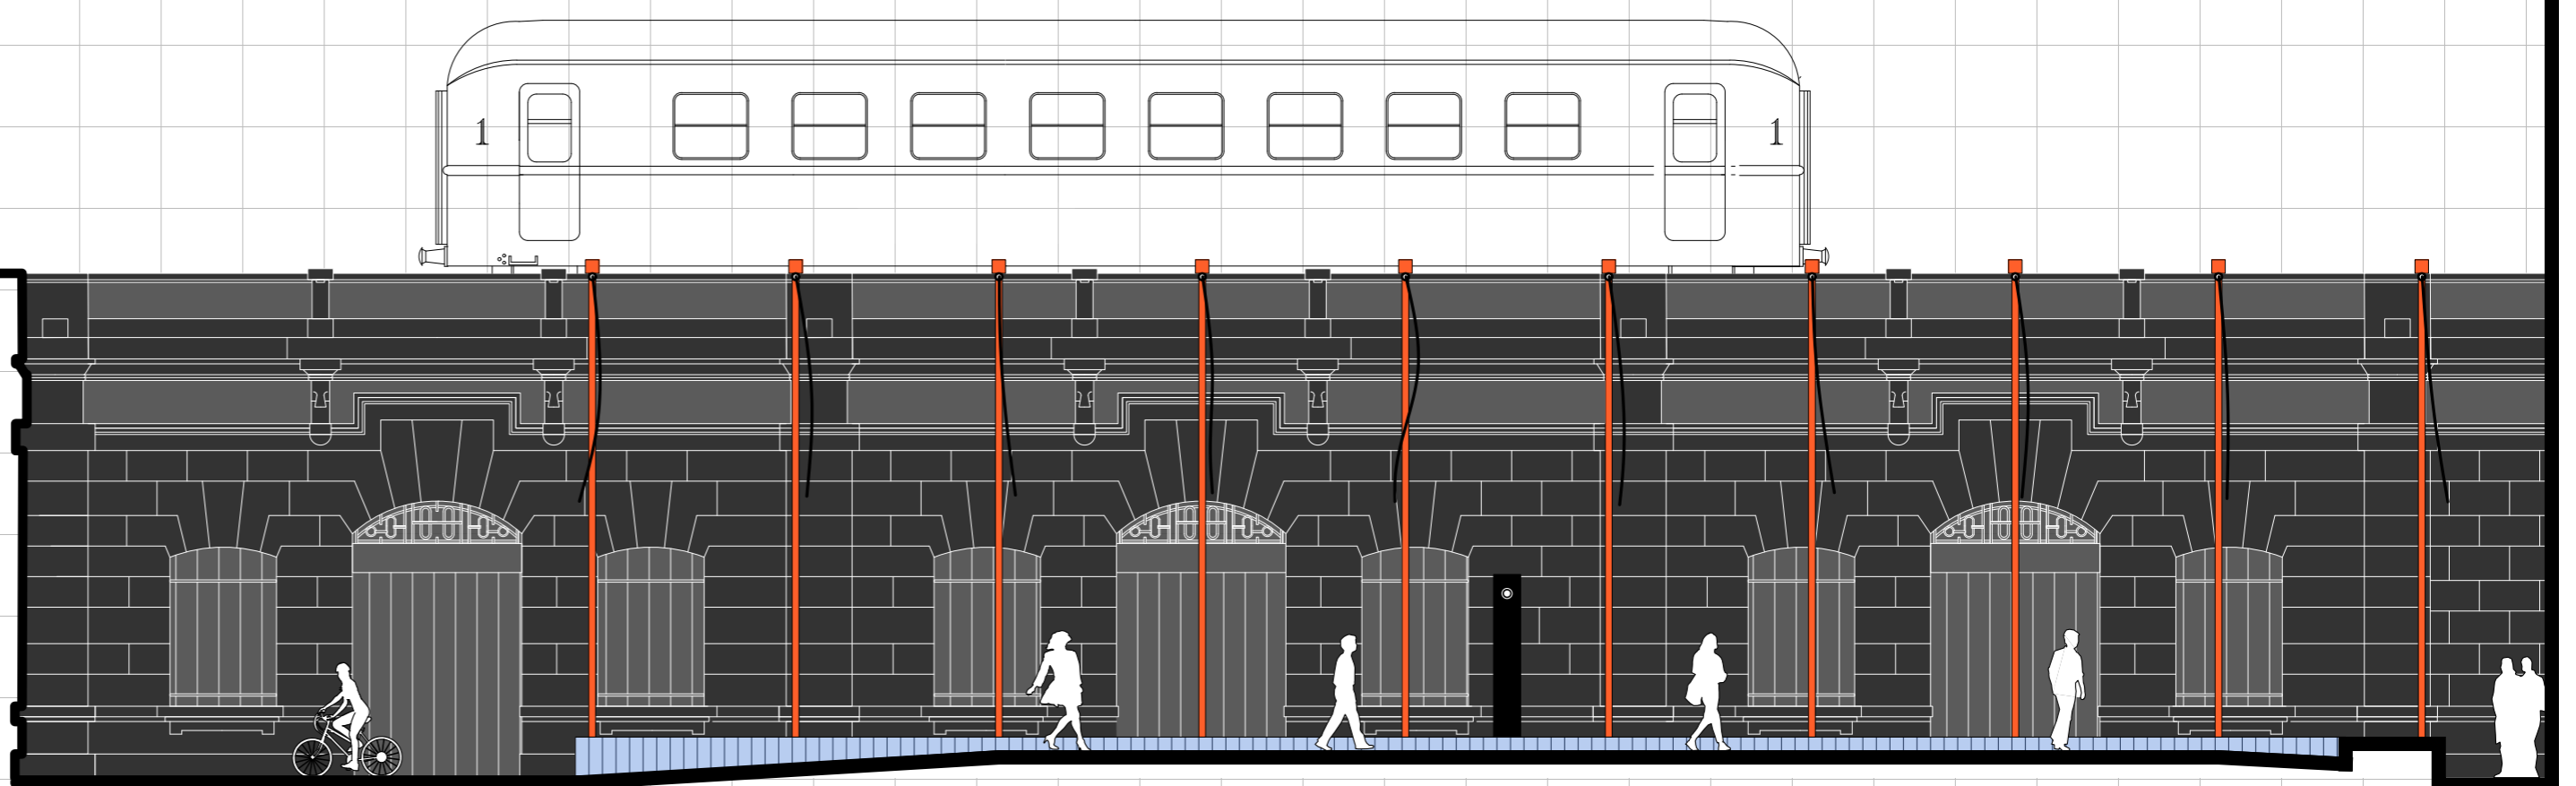

Sezione Longitudinale
1:100

