




ASSI STRUTTURANTI A VOCAZIONE PUBBLICA



STUDIO DELLE DIRETTRICI E CAMBI DI FLUSSO

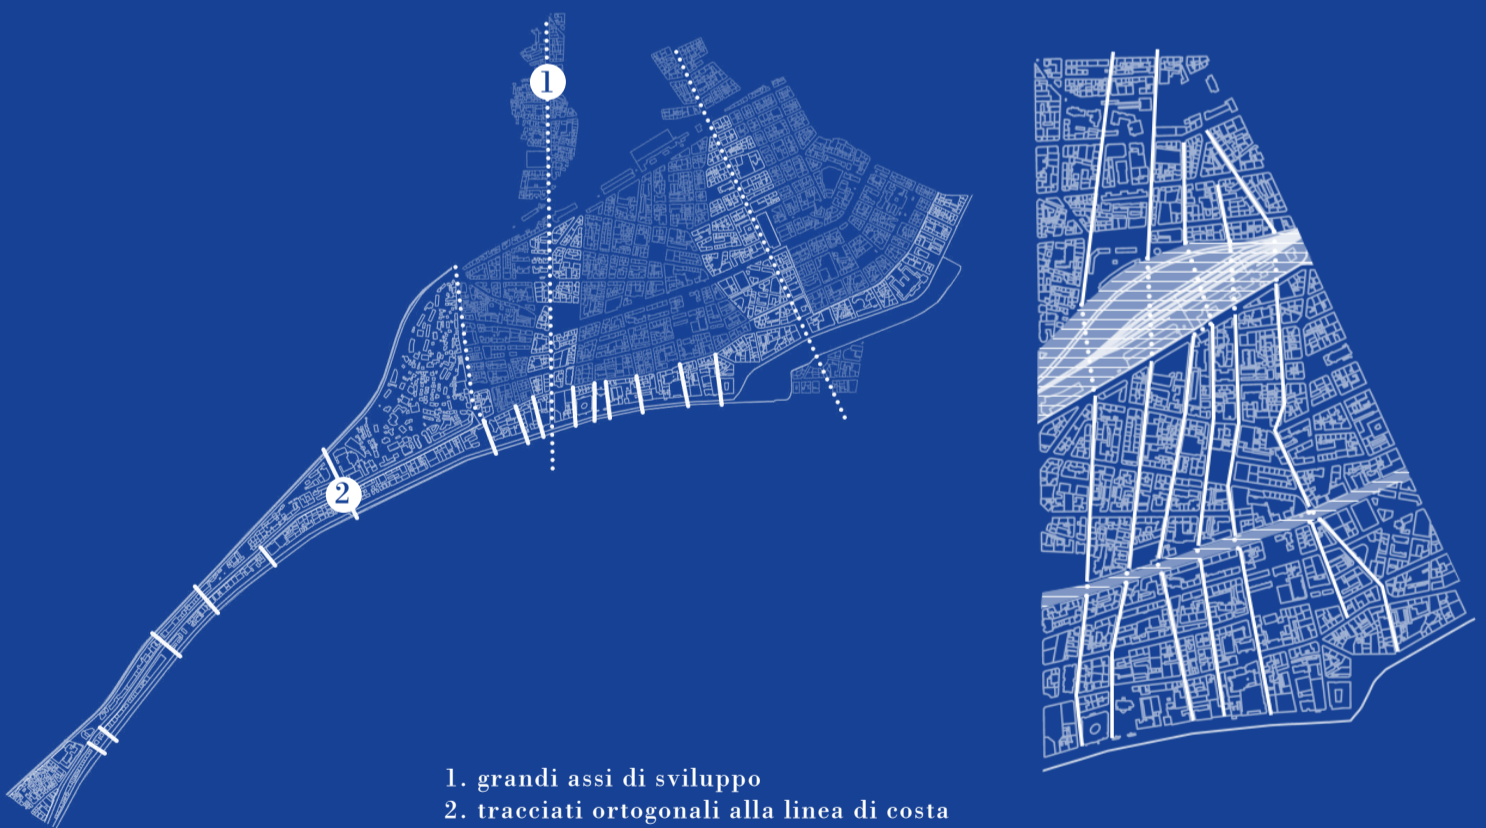

- 1. grandi assi di sviluppo
- 2. tracciati ortogonali alla linea di costa

COSTRUZIONE ISOLATO TIPO

isolato esistente (A)

isolato di progetto (B)

