




Attacco a terra, scala 1:500

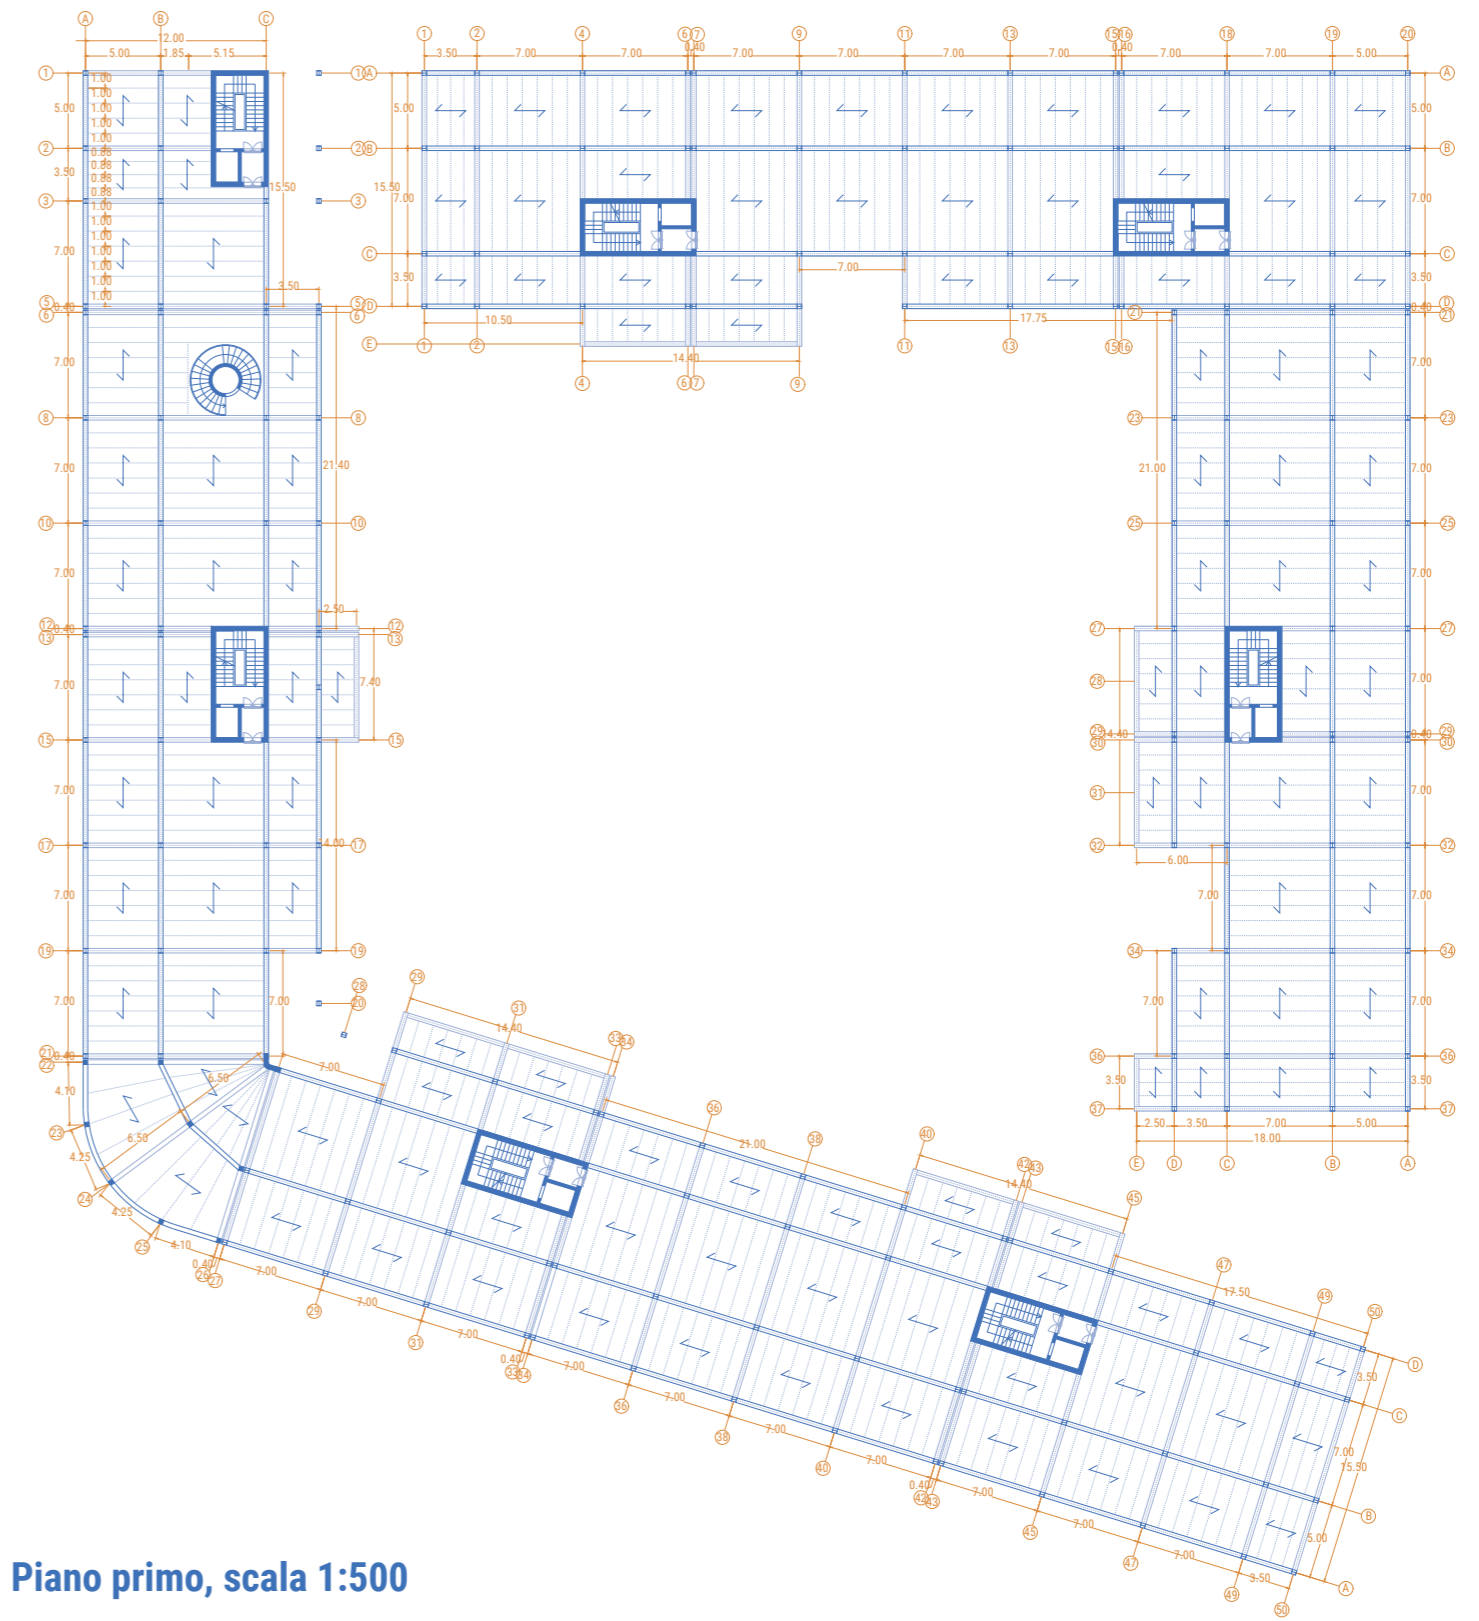

Piano primo, scala 1:500

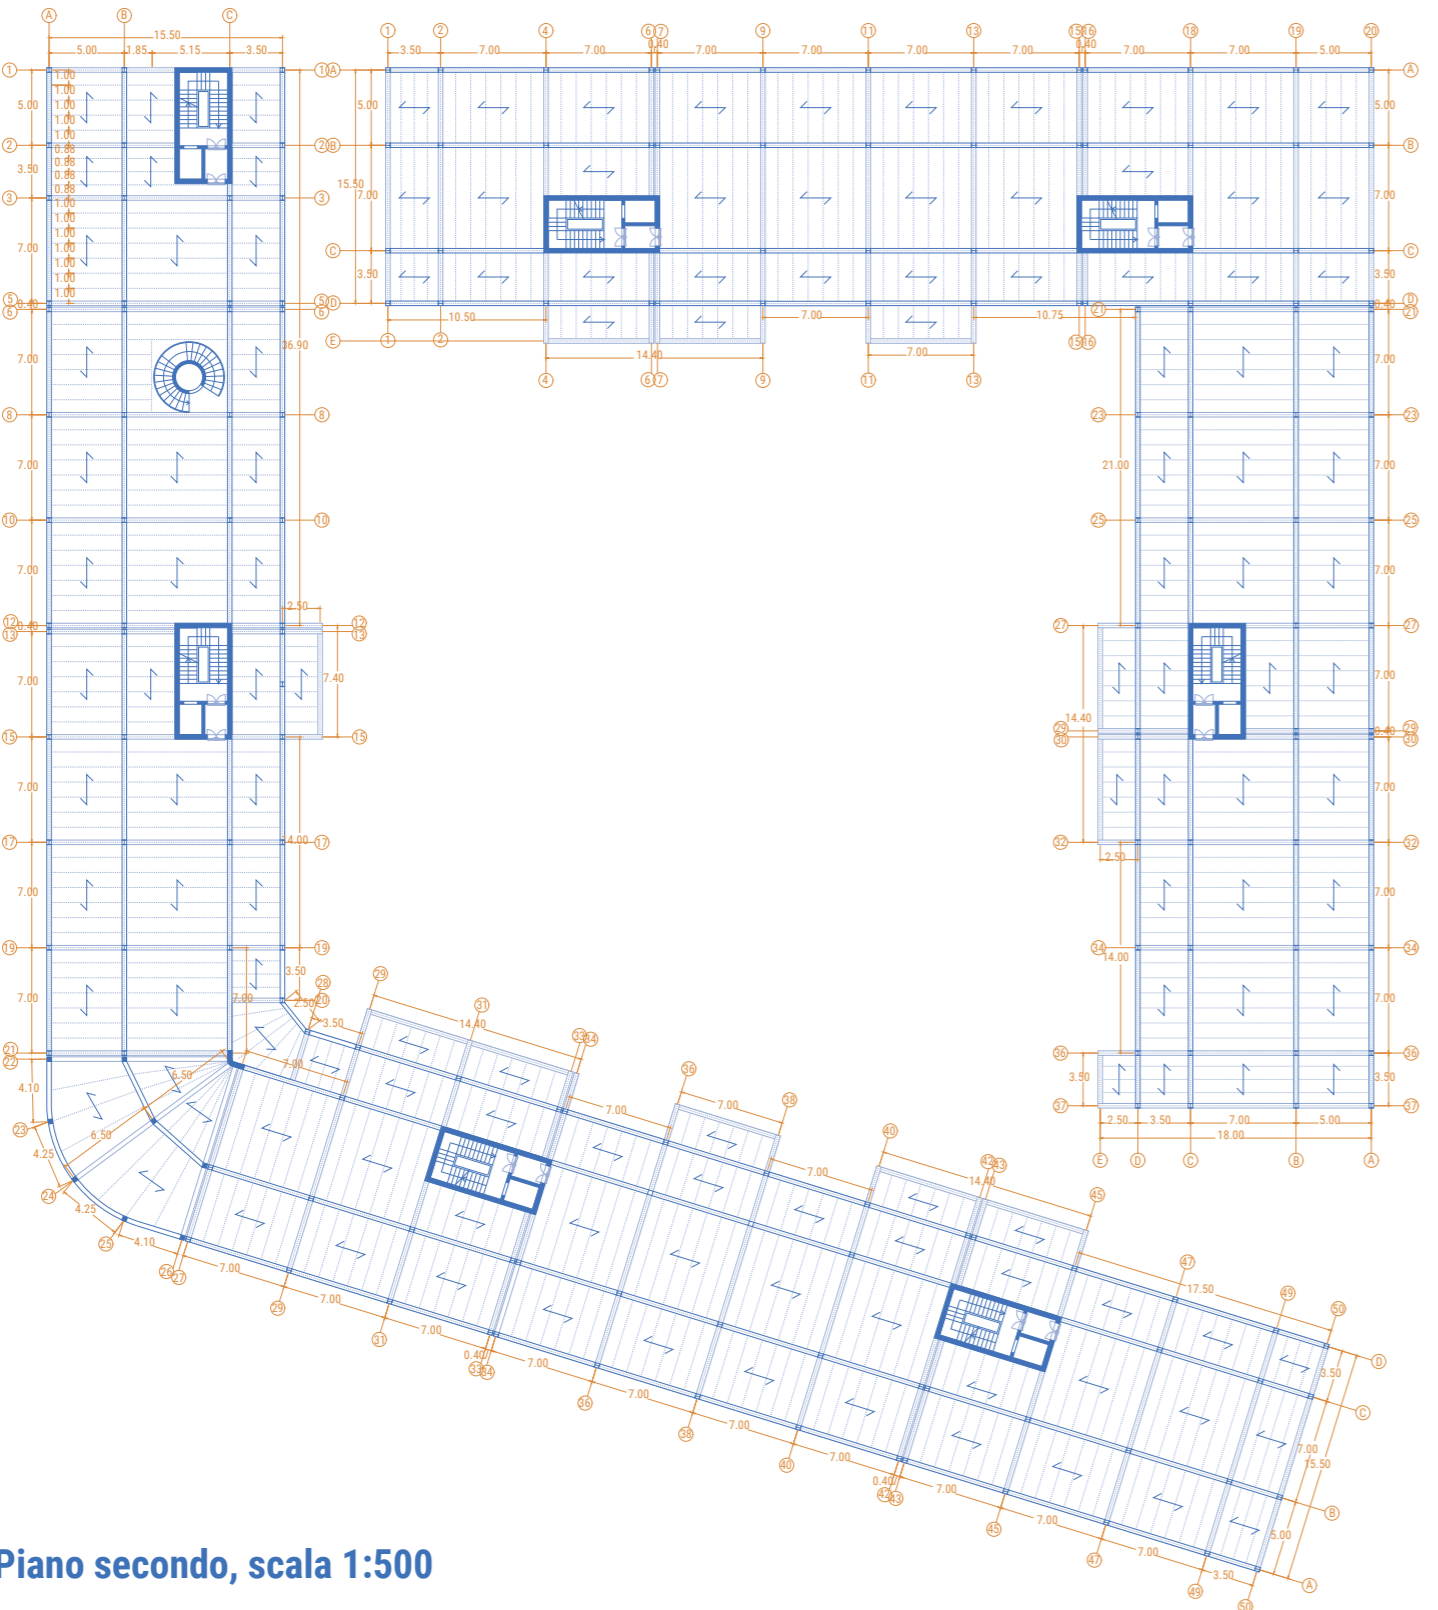


Piano secondo, scala 1:500

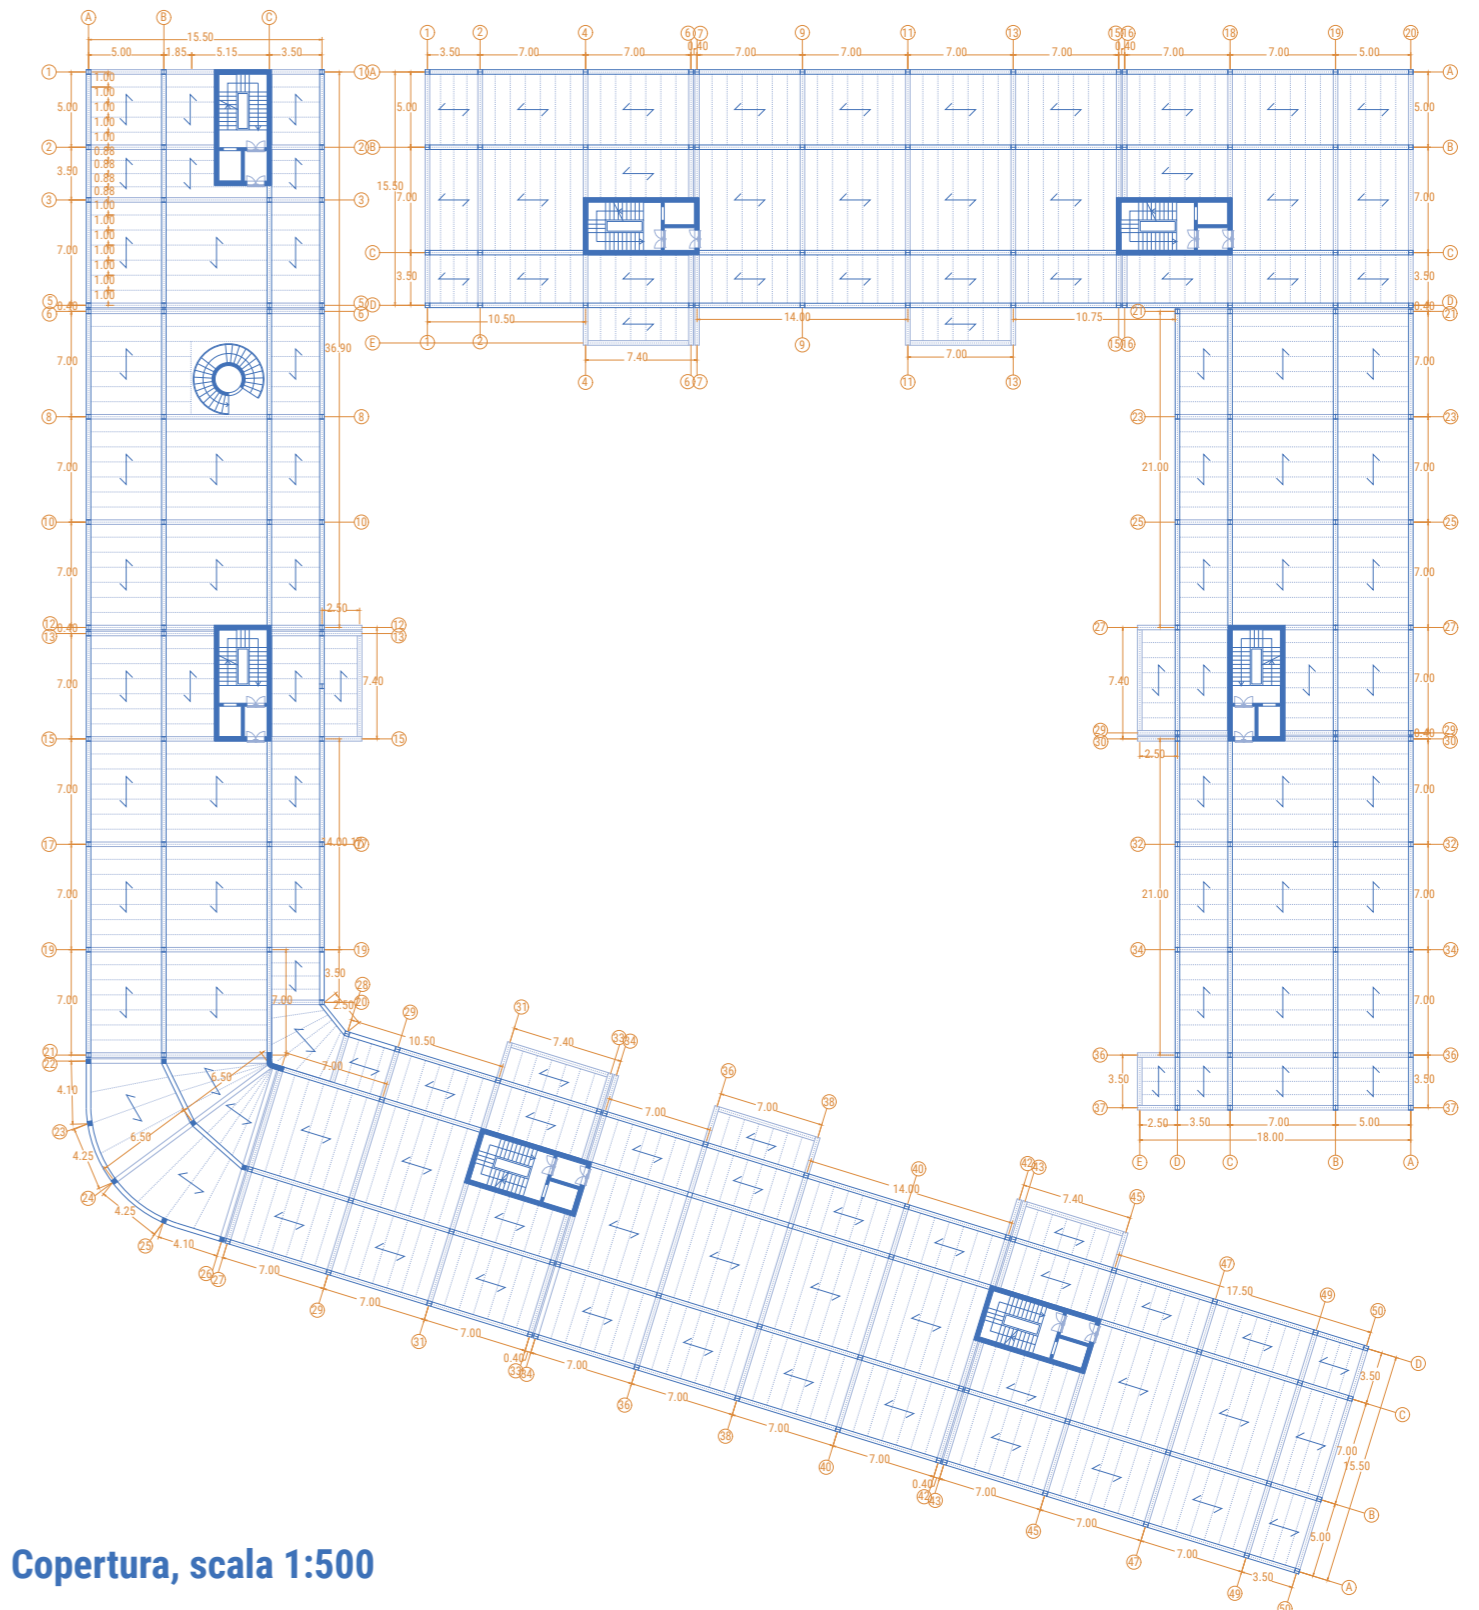


Copertura, scala 1:500


Assonometrie di dettaglio

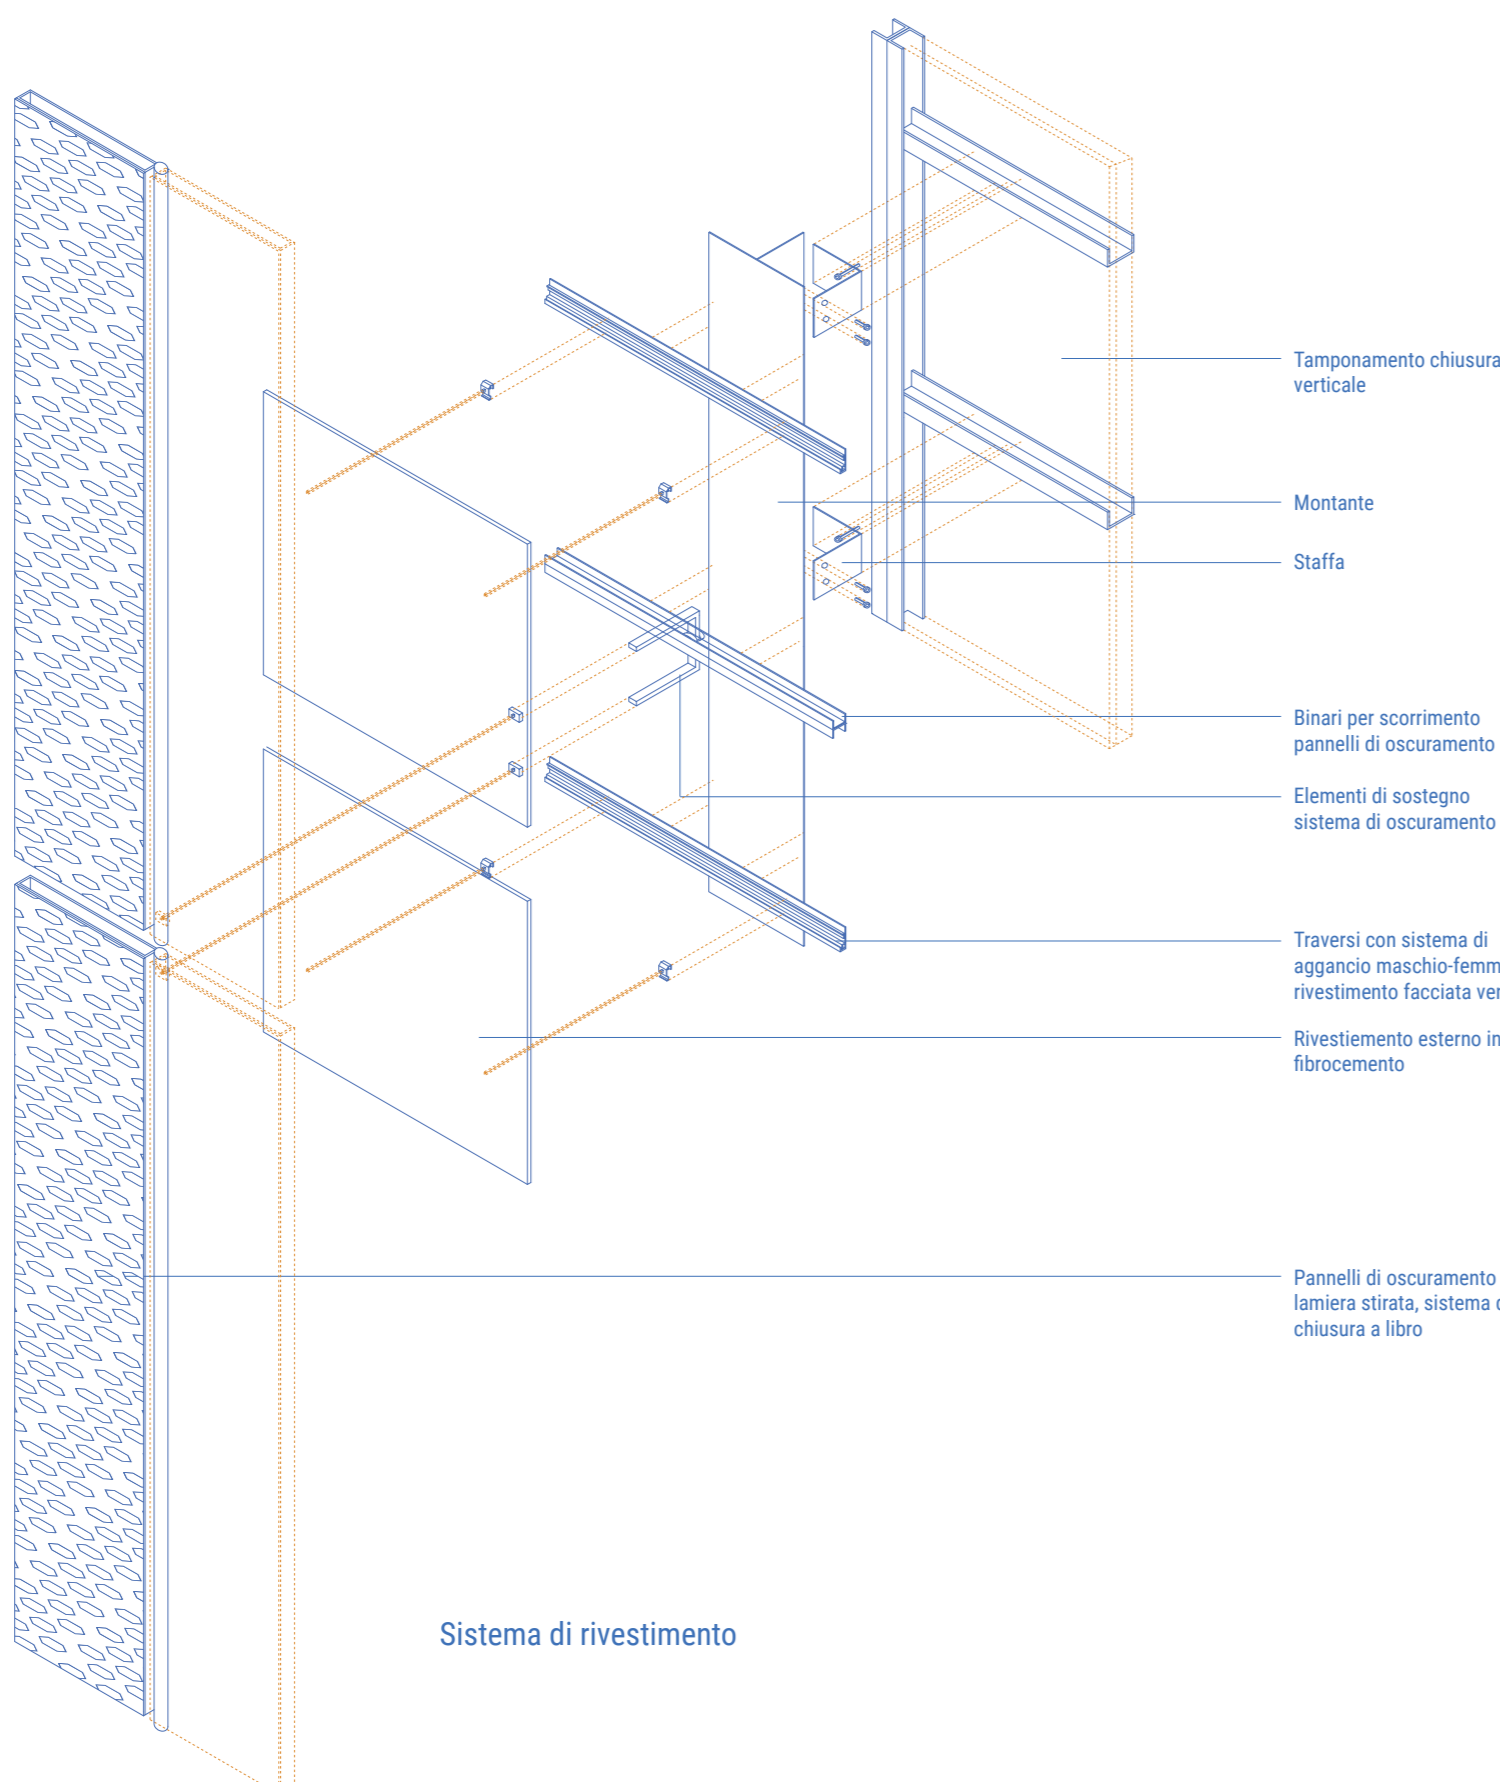

Sistema di rivestimento

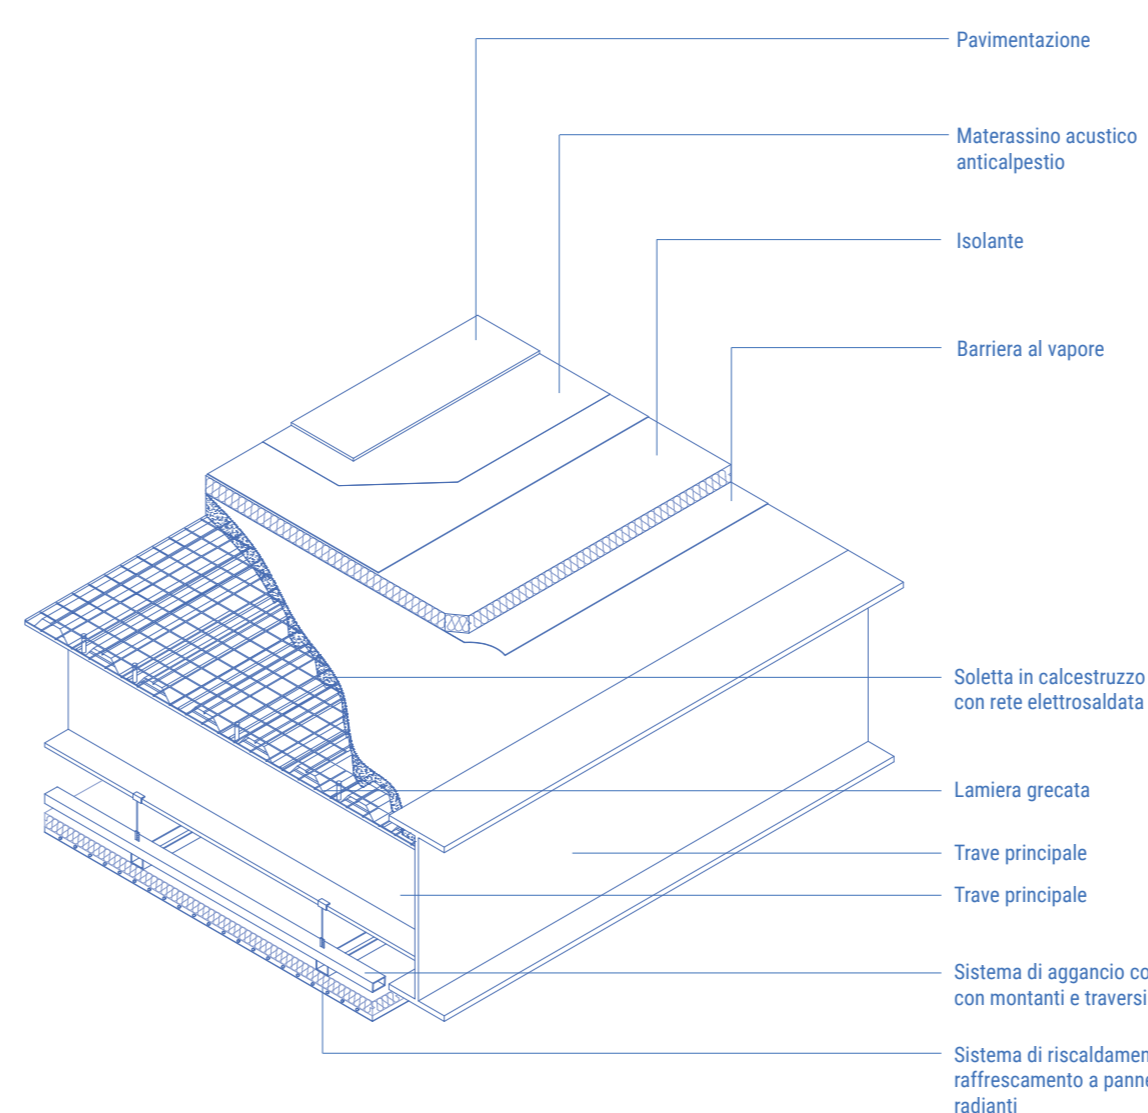

Pacchetto soia

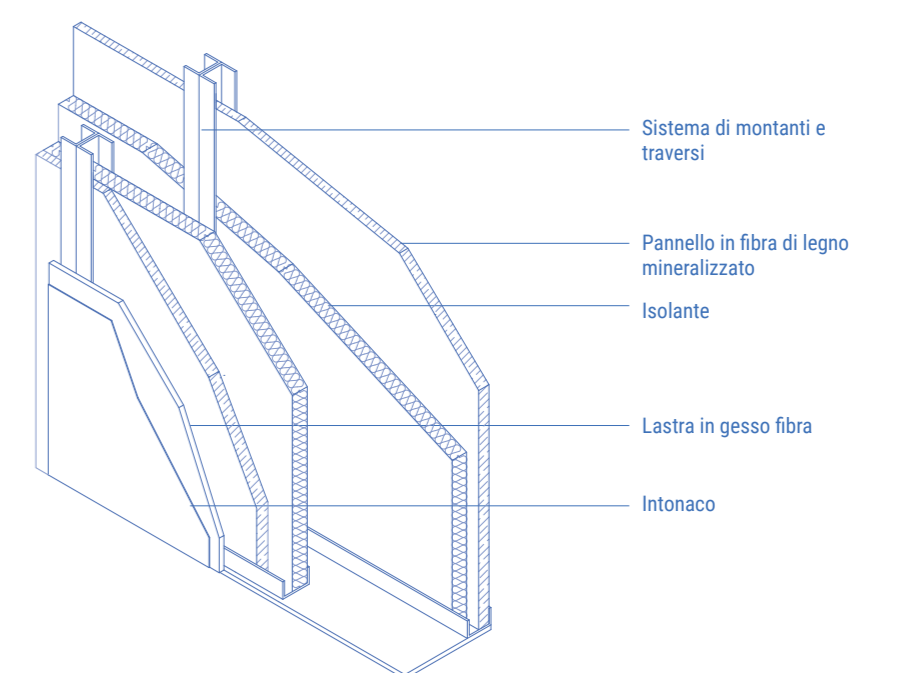

Chiusura verticale