

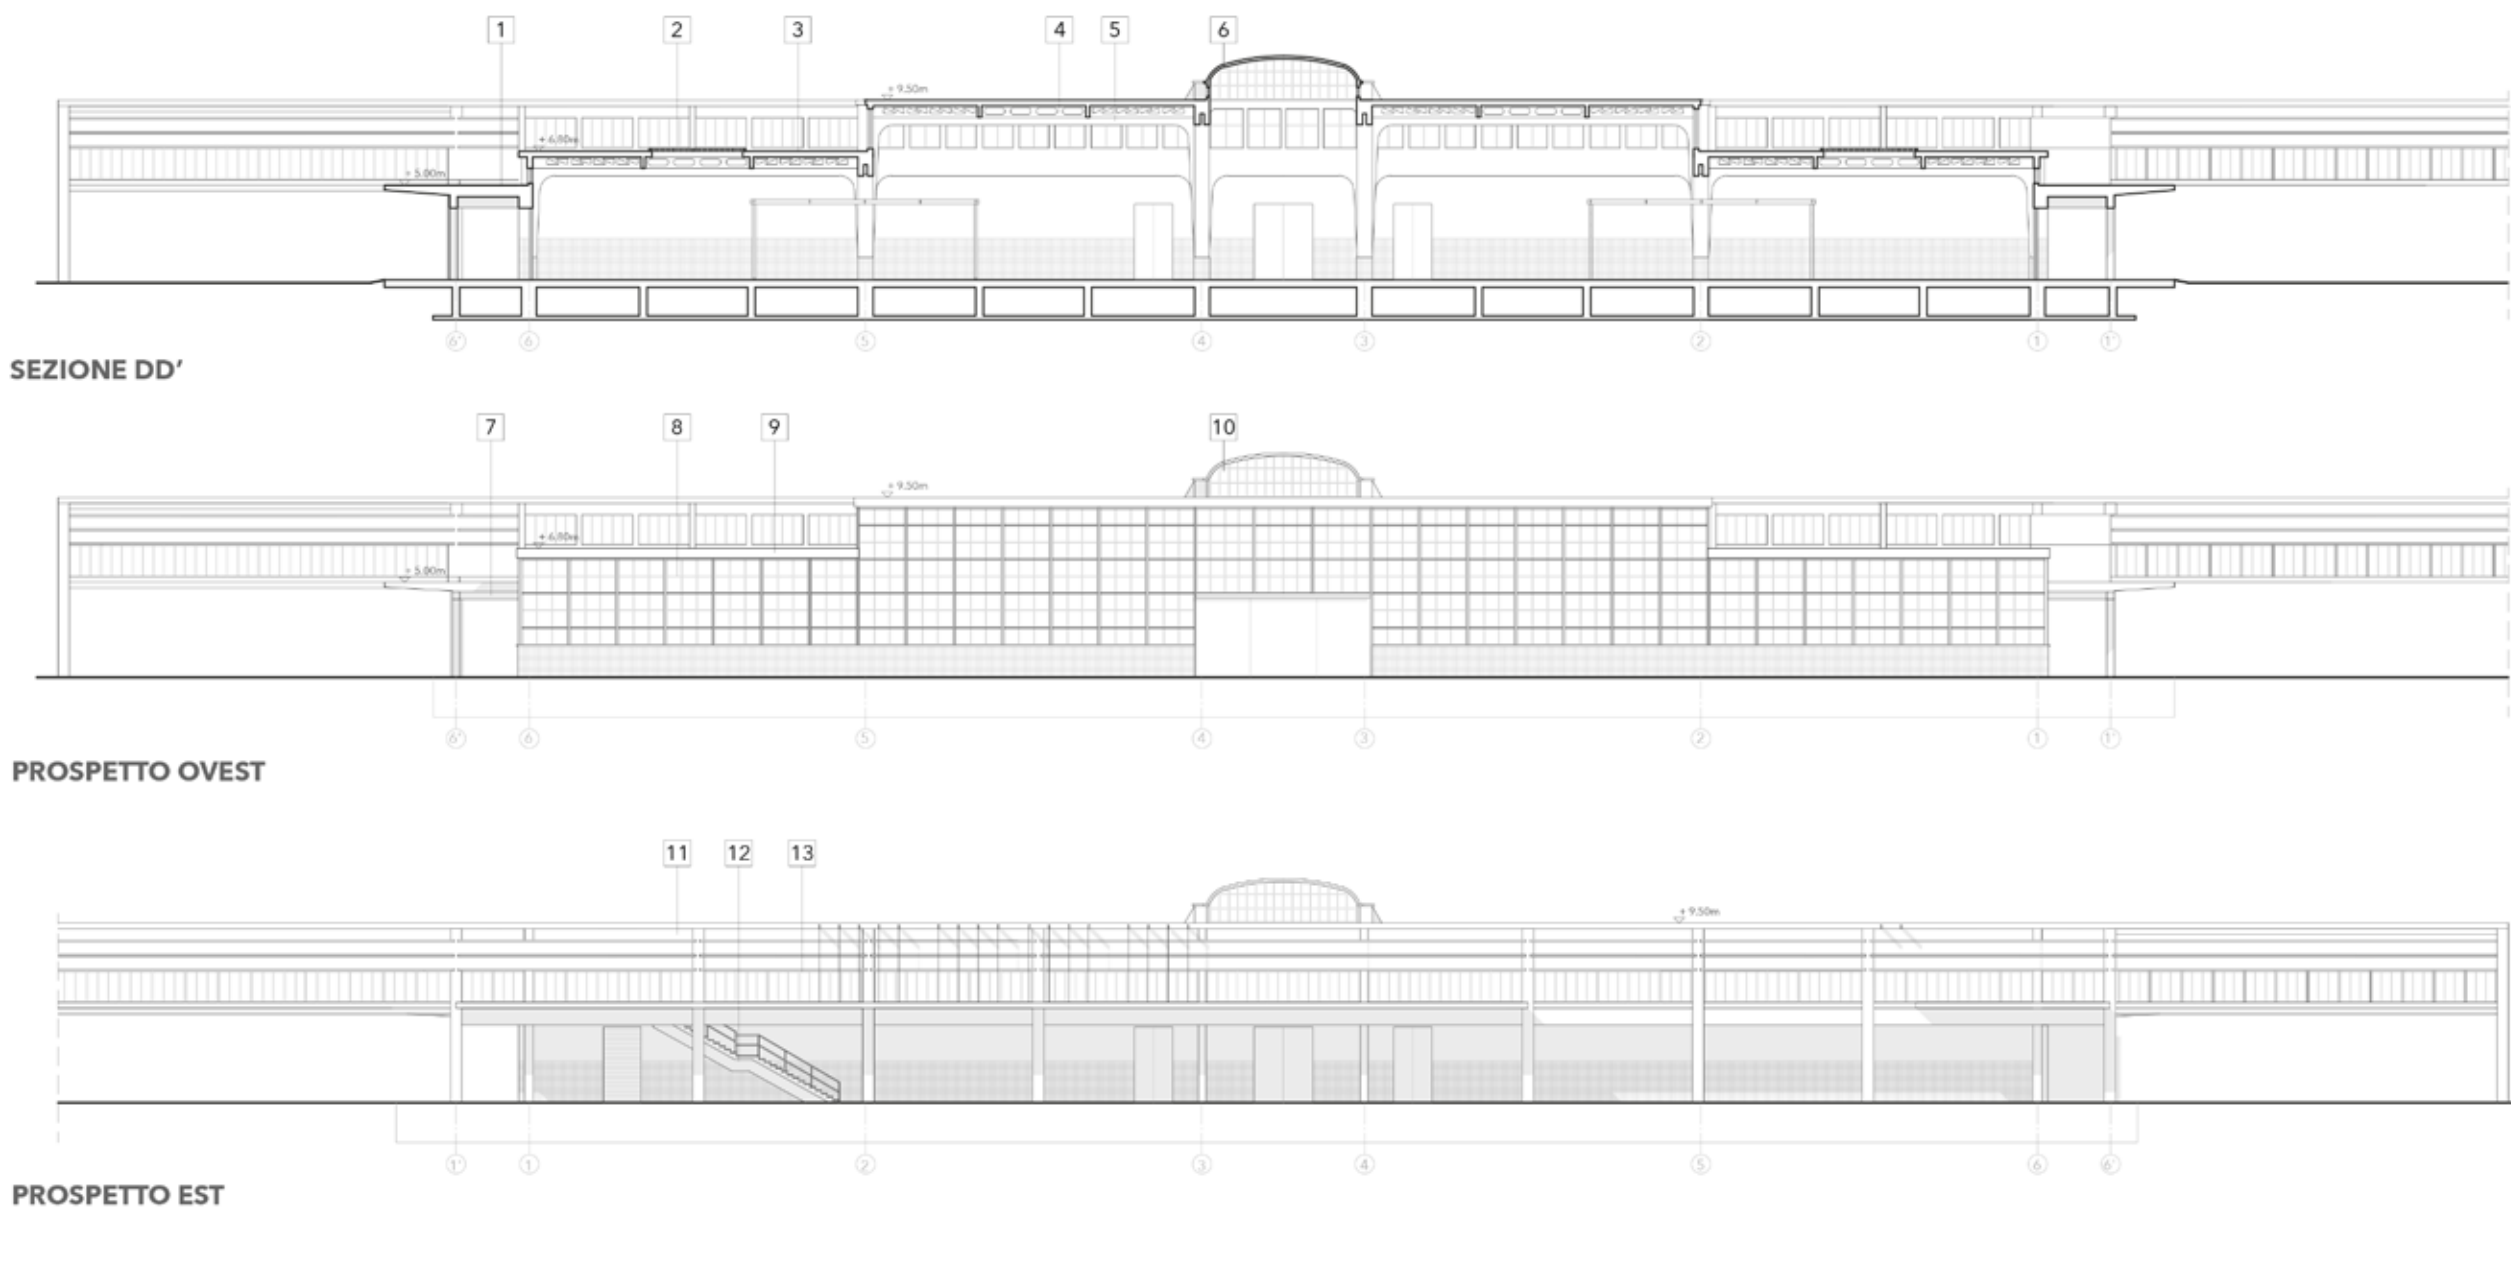
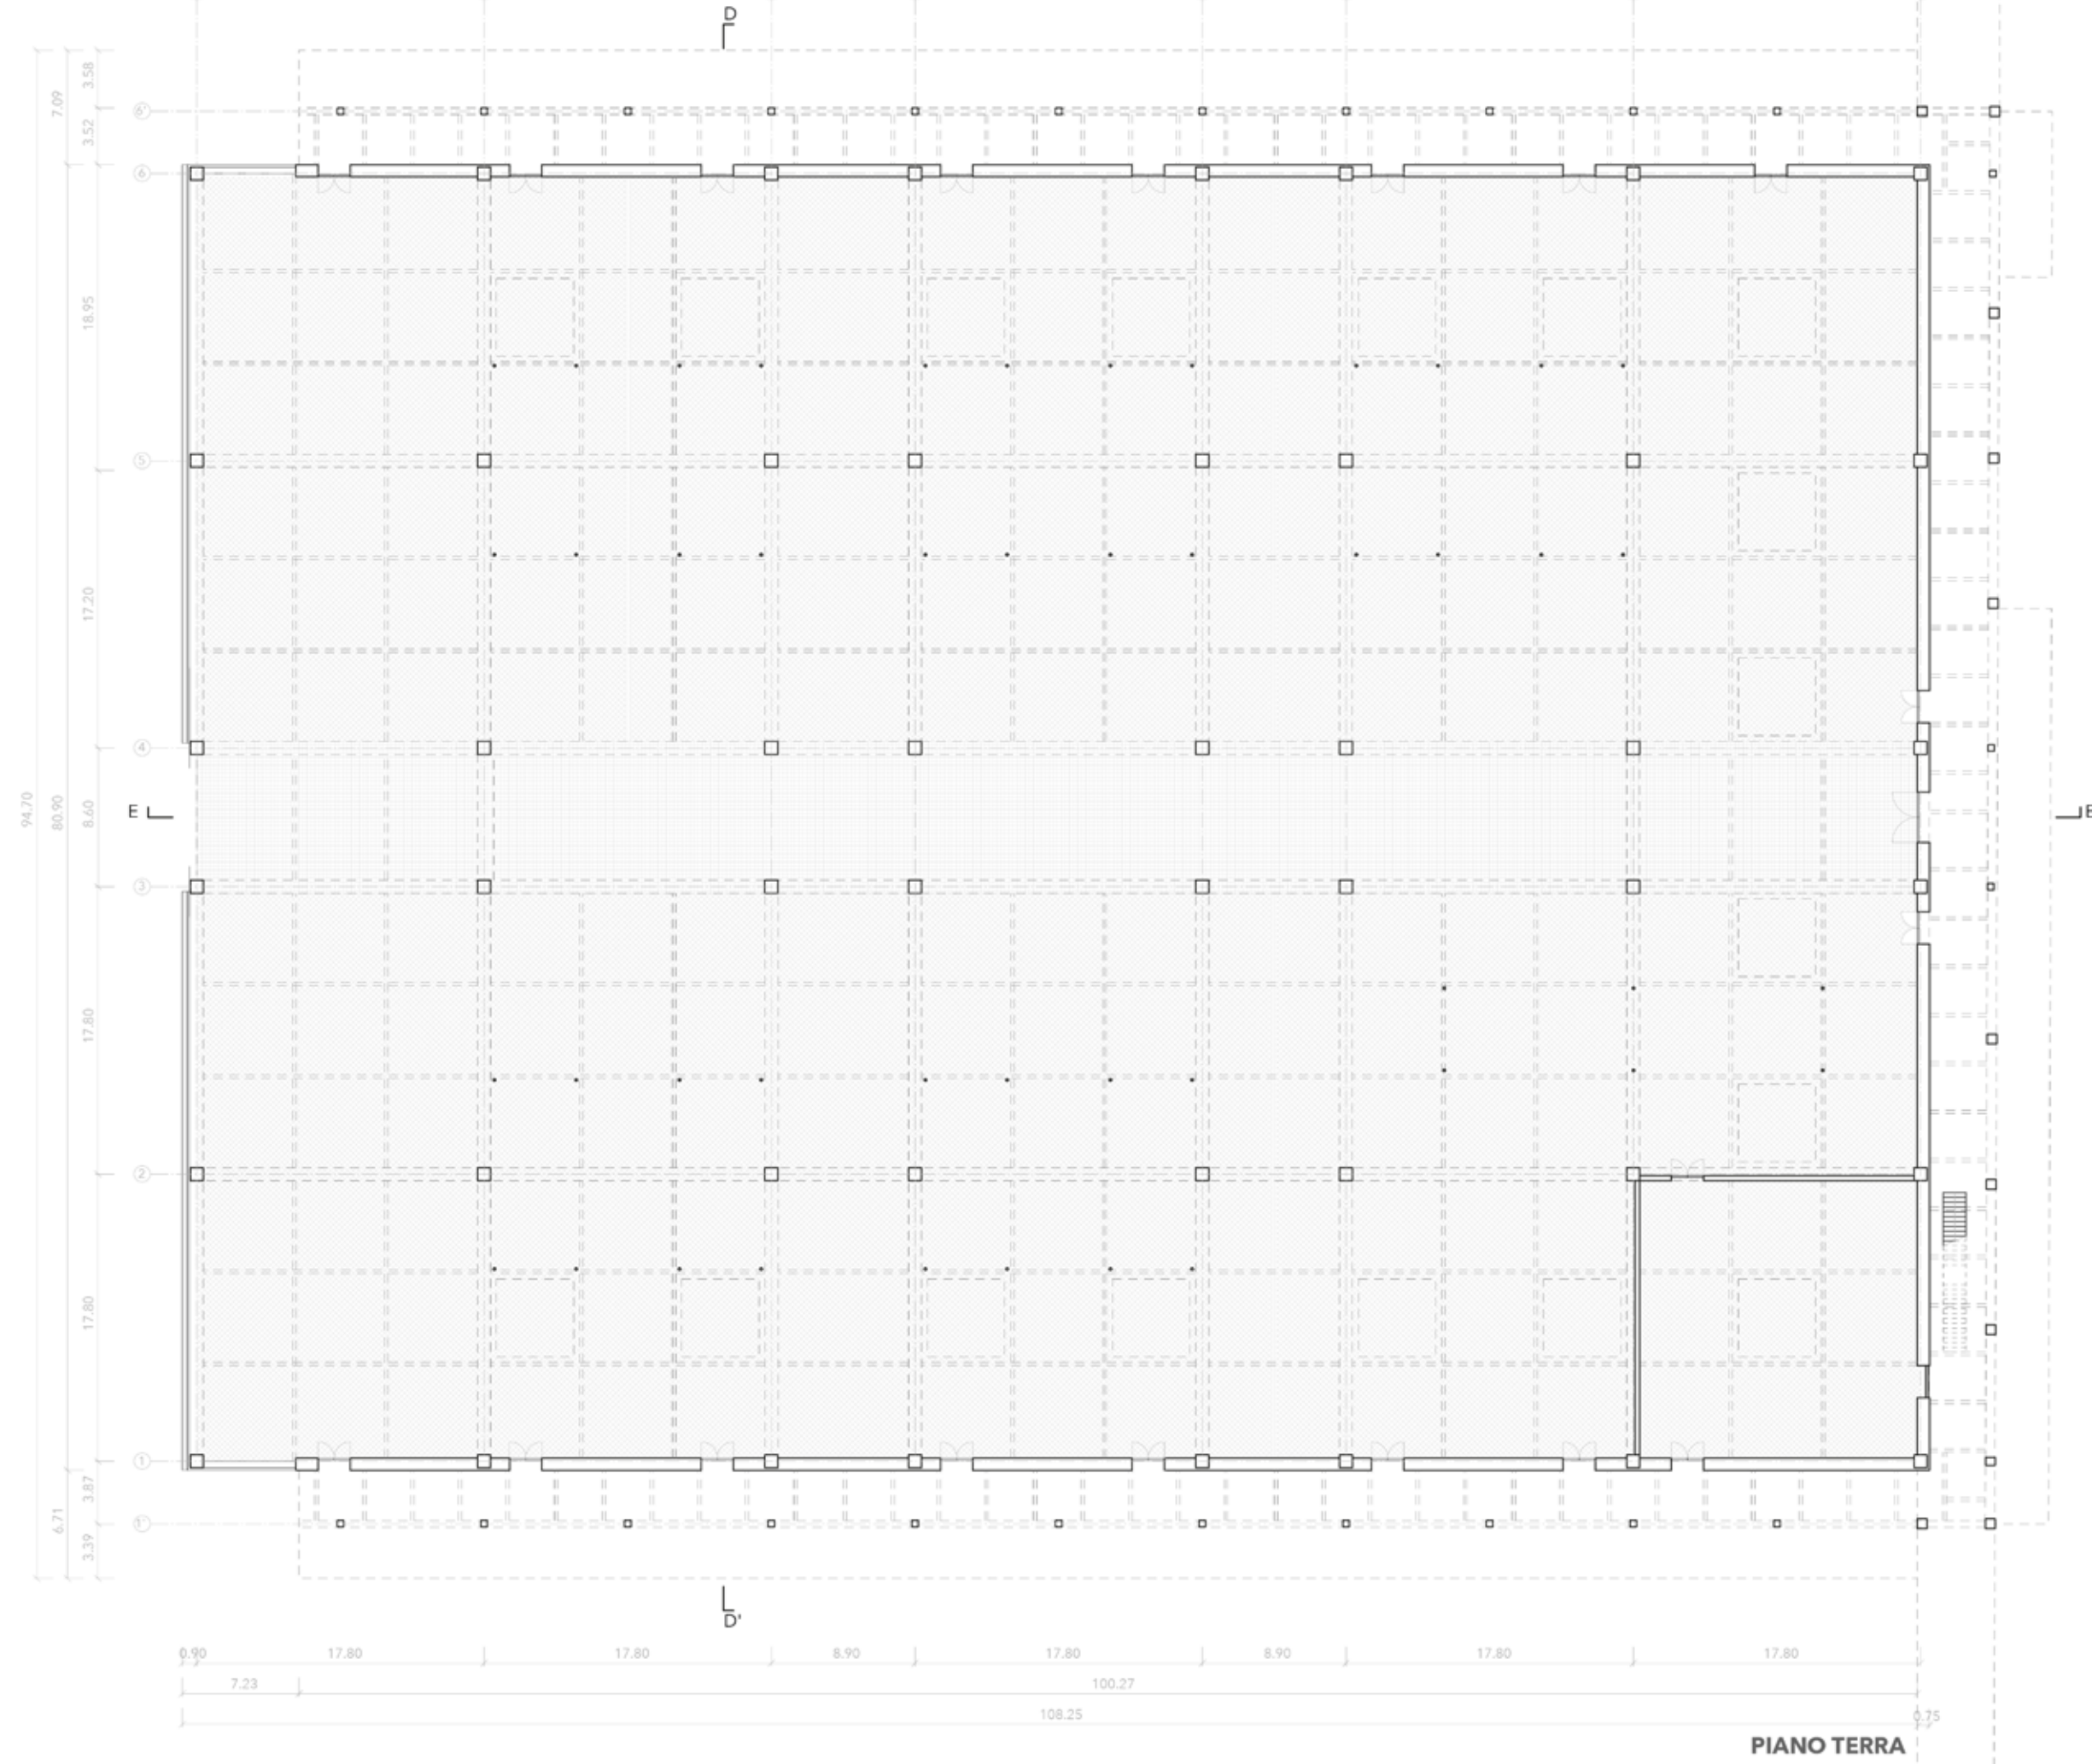
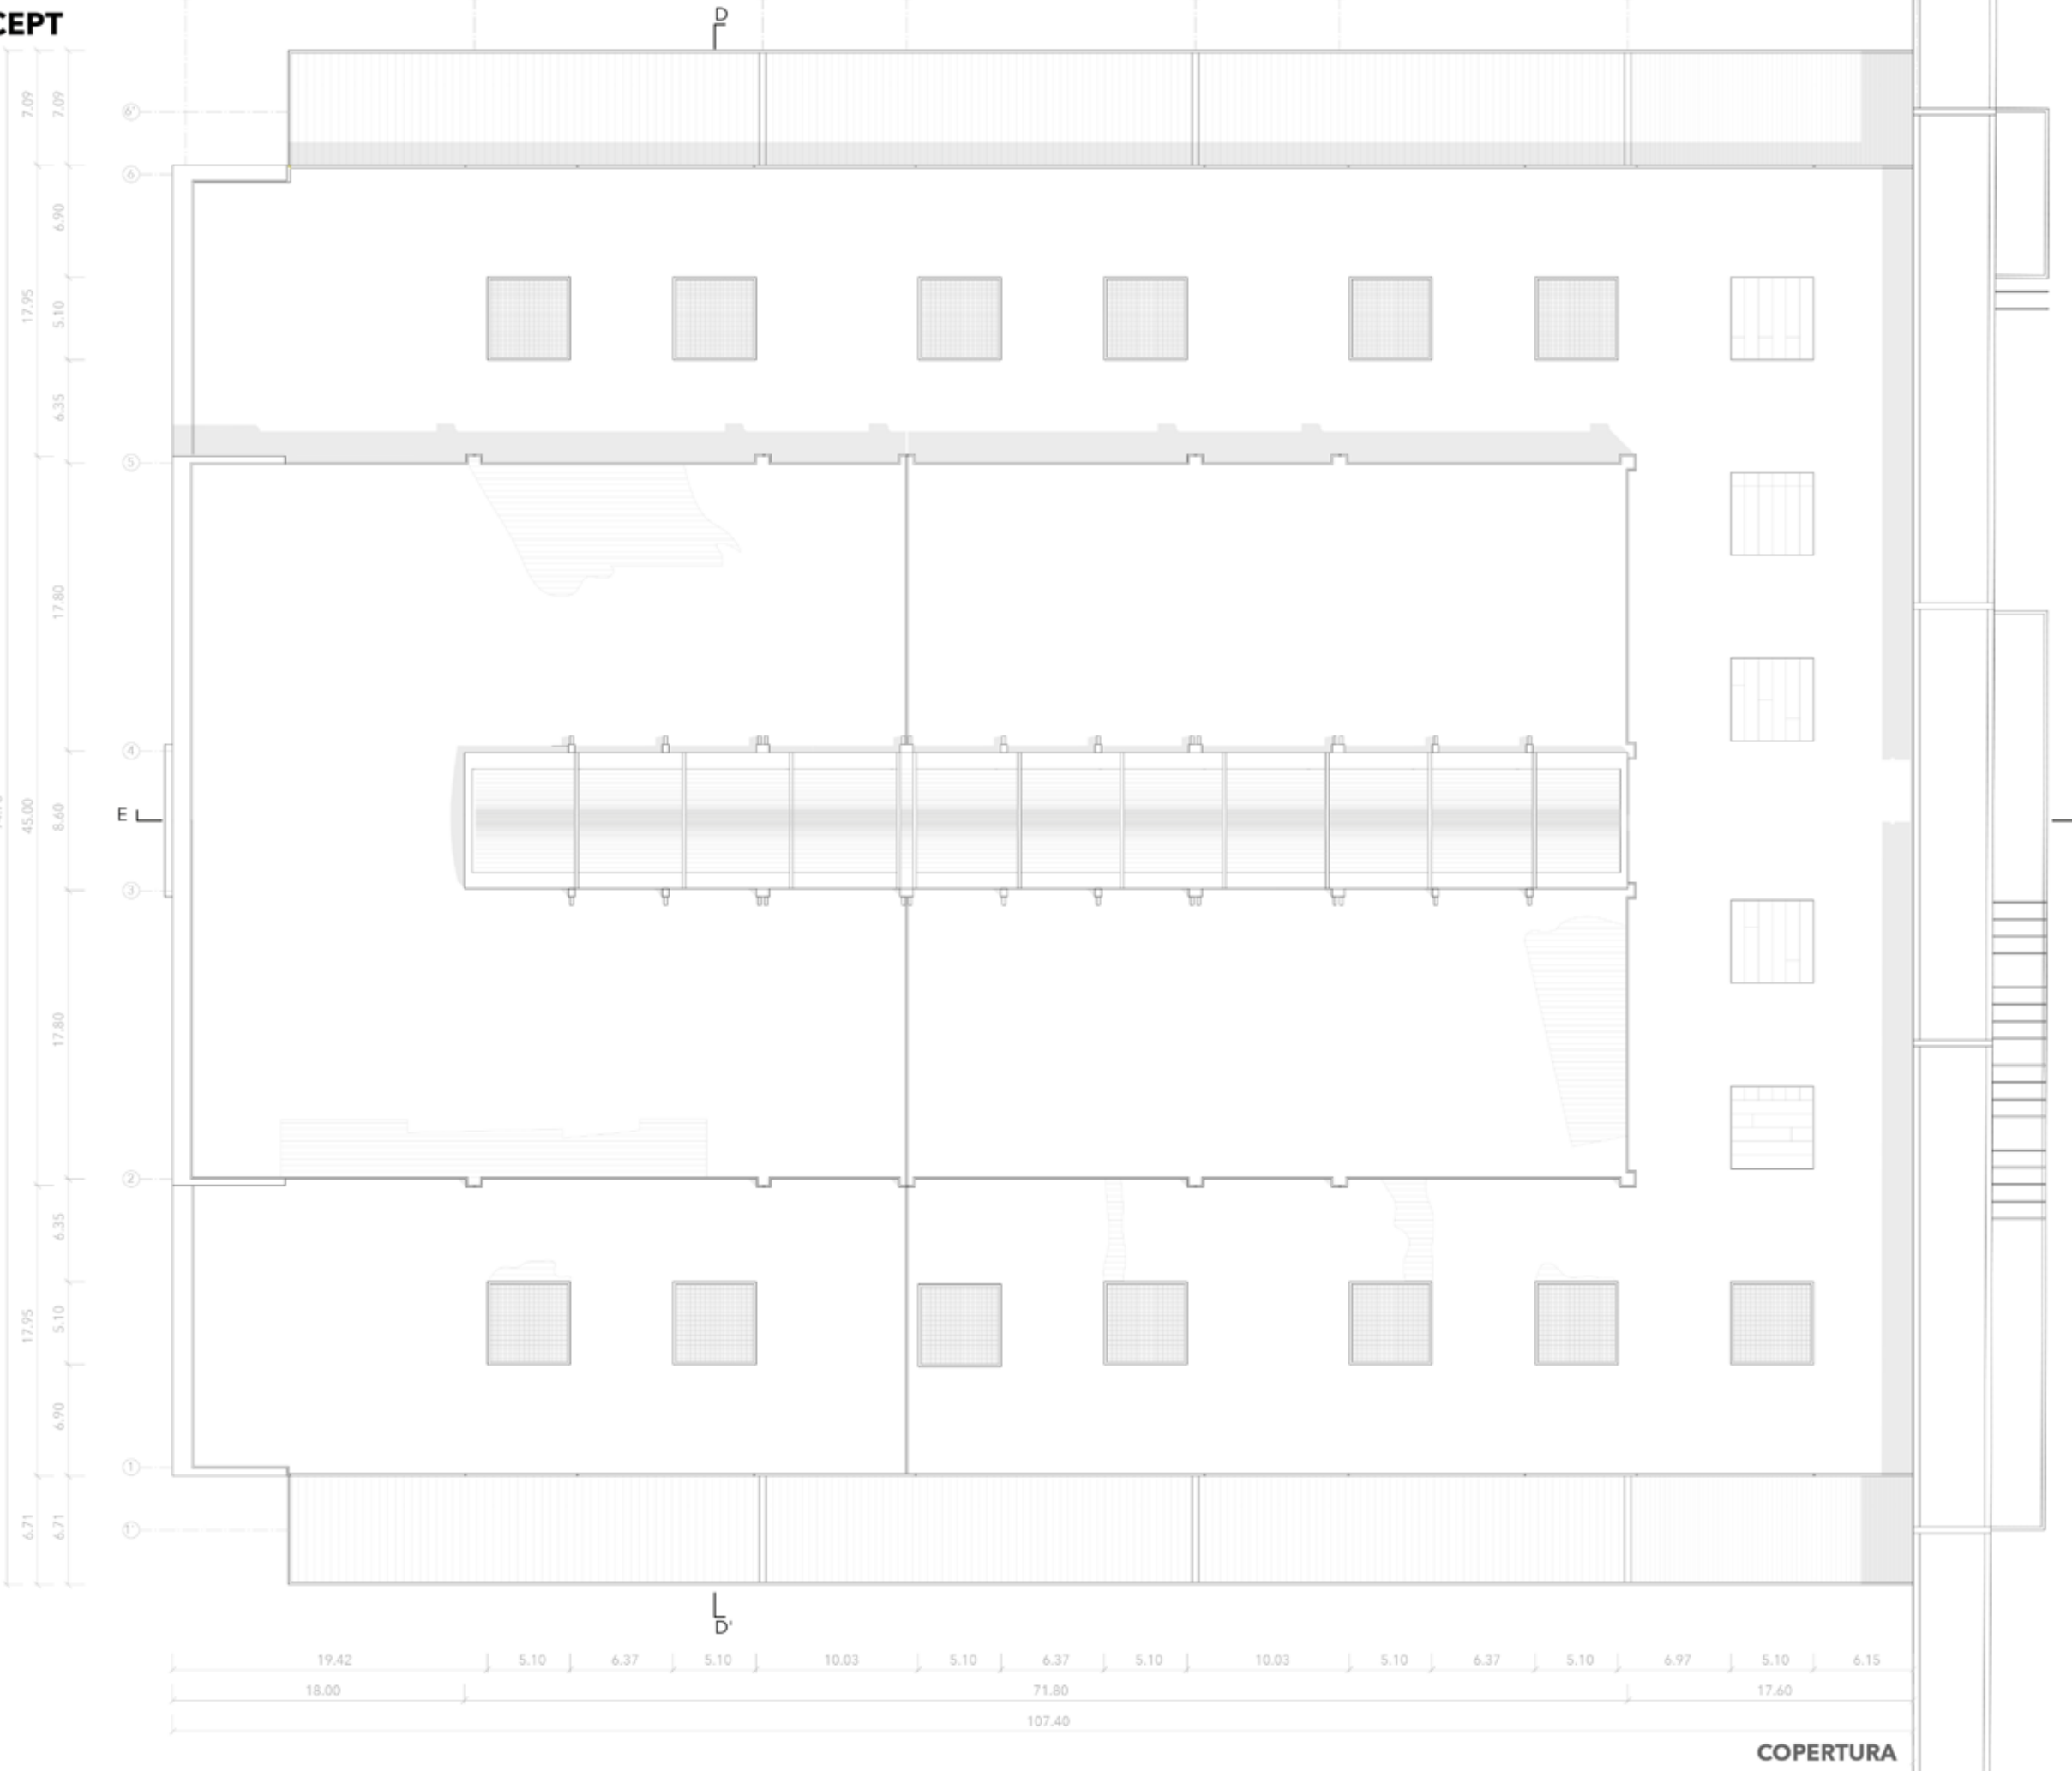


EX12

MERCATO DEL BESTIAME E CONCEPT

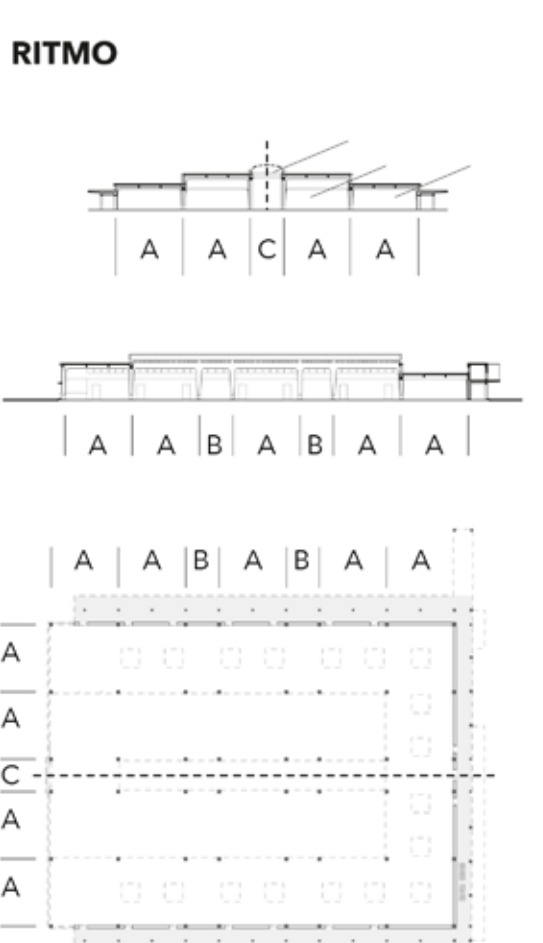

MERCATO DEL BESTIAME
STATO DI FATTO 1:400

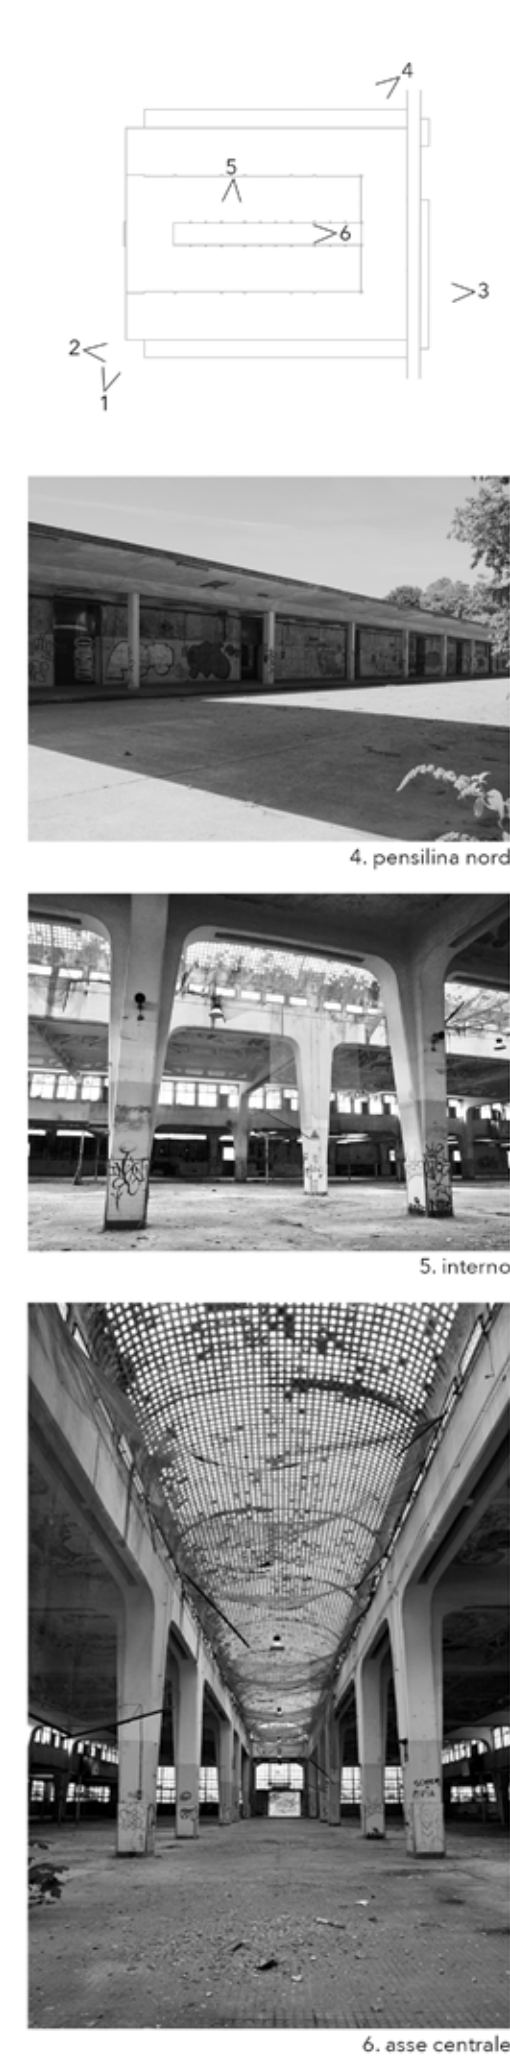

1. travi in cemento armato
2. lucernario in vetrocemento
3. solai in laterizio con nervature incrociate
4. travi prefabbricate in c.a. a traliccio
5. travi prefabbricate in c.a. a parete piena
6. volta in laterocemento
7. travi in c.a.
8. curtain walls con struttura metallica
9. cordolo in c.a. prefabbricato
10. serramento metallico
11. parete in c.a. prefabbricato
12. scale in c.a.
13. serramenti metallici
14. rivestimento in piastrelle bianche
15. struttura indipendente in acciaio
16. pilastro in c.a.
17. porta metallica
18. travi iper con tranti in acciaio
19. serramenti metallici apribili
20. muratura in laterizio con intonaco bianco
21. trave in acciaio
22. gronde metalliche
23. struttura in c.a.

EX 12 OFFICINE DEL RIUSO E RICICLO

