
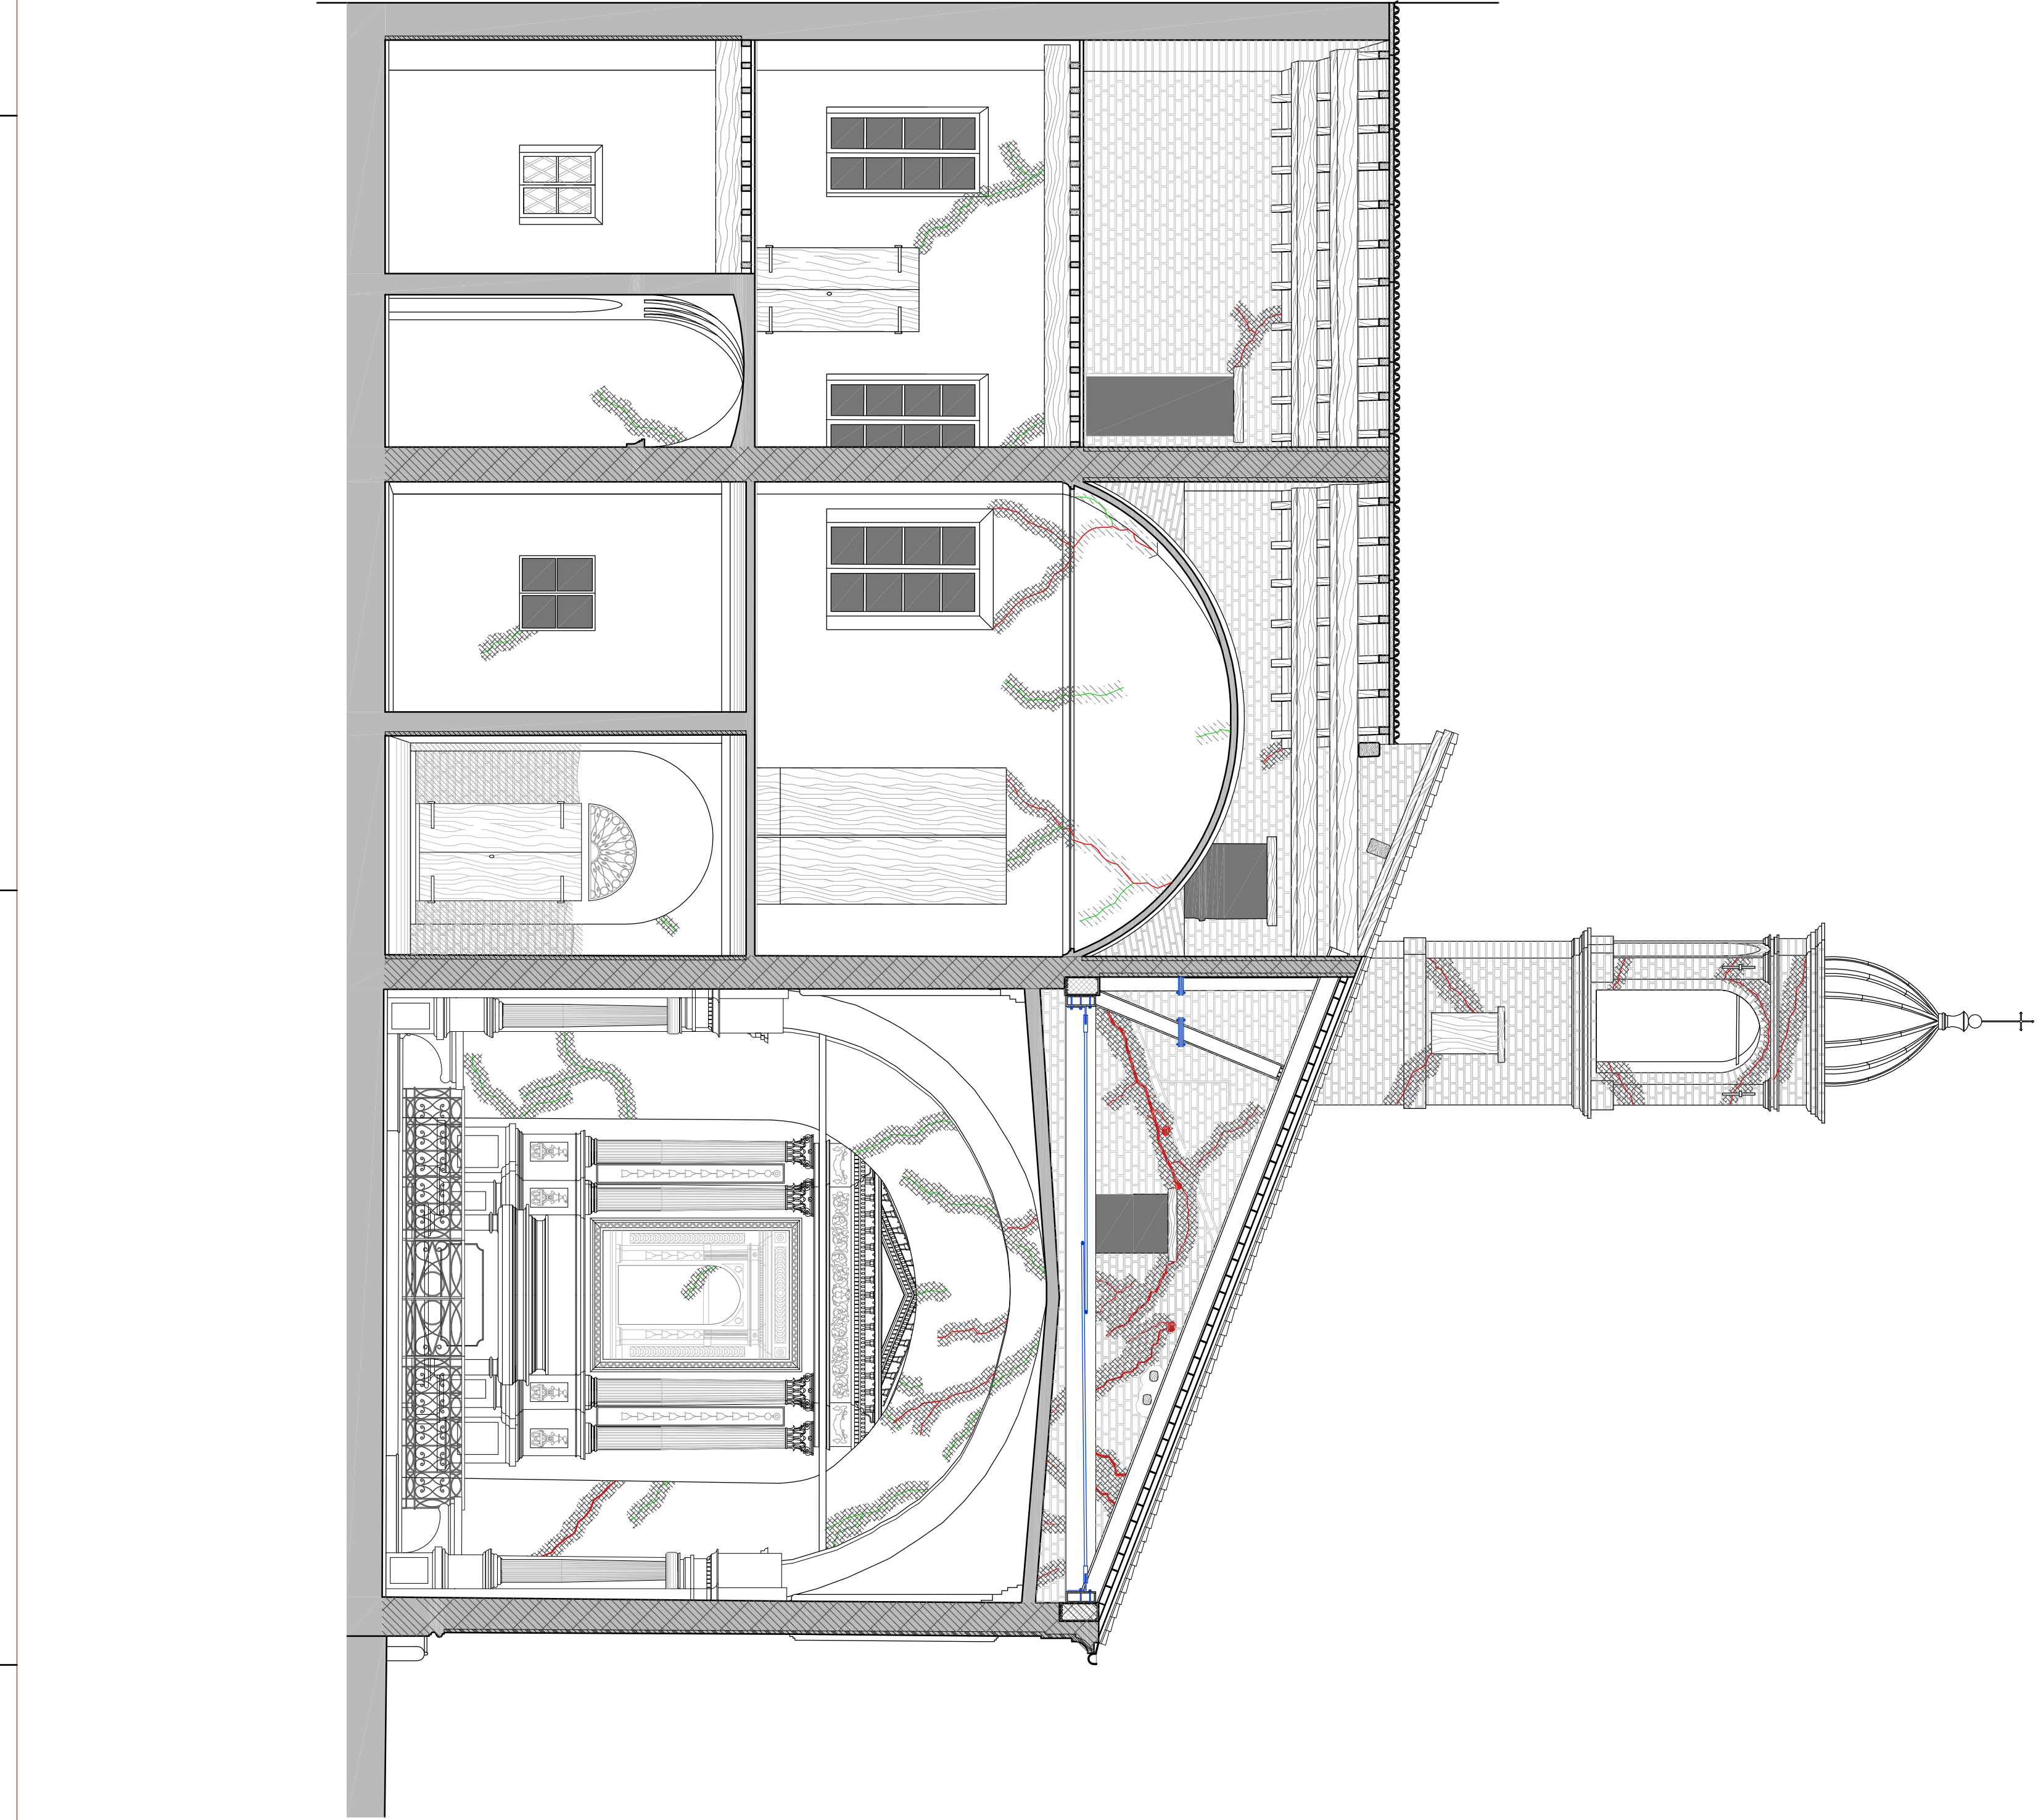
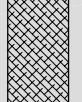
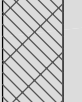
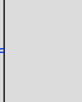
 


TIPOLOGIA DI INTERVENTO PROPOSTA		DESCRIZIONE DELLE TIPOLOGIE DI INTERVENTO	
		Consolidamento dei paramenti murari mediante "cucchiai"	1. Consolidamento mediante "cucchiai"
		Consolidamento dei paramenti murari mediante iniezioni di malta espansiva nelle inceperiti	2. Consolidamento mediante iniezione di malta espansiva
		Rifacimento degli infornaci esterni con malta di calce e cocciopesto	3. Rifacimento degli infornaci esterni
		Ristrutturazione dei muri mediante cunei lignei fra i conci	4. Ristrutturazione dei muri mediante cunei lignei
		Consolidamento delle volte "cucchiai" con iniezione di malta di calce aerea	5. Consolidamento delle volte "cucchiai" con iniezione di malta di calce aerea
		Ricostruzione della porzione della volta a padiglione collassata	6. Ricostruzione della porzione della volta a padiglione collassata
		Contenimento dei fenomeni labiali mediante telaio irrigidente	7. Contenimento dei fenomeni labiali mediante telaio irrigidente
		Dinterratura della roccia mediante piastre di congiunzione	8. Dinterratura della roccia mediante piastre di congiunzione
		Sistema ligneo di contenimento delle spinte di compressione sulla volta delle camere delle Congregazioni	9. Sistema ligneo di contenimento delle spinte di compressione sulla volta delle camere delle Congregazioni
		Ristrutturazione della camera delle Congregazioni	10. Ristrutturazione della camera delle Congregazioni
PROGETTO DI RESTAURO DELLA CHIESA DI SANTA MARIA MISERICORDIA IN CORREGGIO		LAUREA SPECIALISTICA IN ARCHITETTURA	
SEDE DI MANTOVA		LAUREA SPECIALISTICA IN ARCHITETTURA	
PROGETTO DI RESTAURO DELLA CHIESA DI SANTA MARIA MISERICORDIA IN CORREGGIO		LAUREA SPECIALISTICA IN ARCHITETTURA	
PROF. ALBERTO GRIMOLDI		LAUREANDO: GIULIANA NICOLINI	
RELAZIONE		PROPOSTA DI CONSOLIDAMENTO STRUTTURALE	
SEZIONE D-D		SCALA 1:50	
CONSERVAMENTO DELLE MURATURE VERTICALI E QUADRO FESSURATIVO		DATA 10/11/2010	
CS.4b		LAUREA SPECIALISTICA IN ARCHITETTURA	

 