
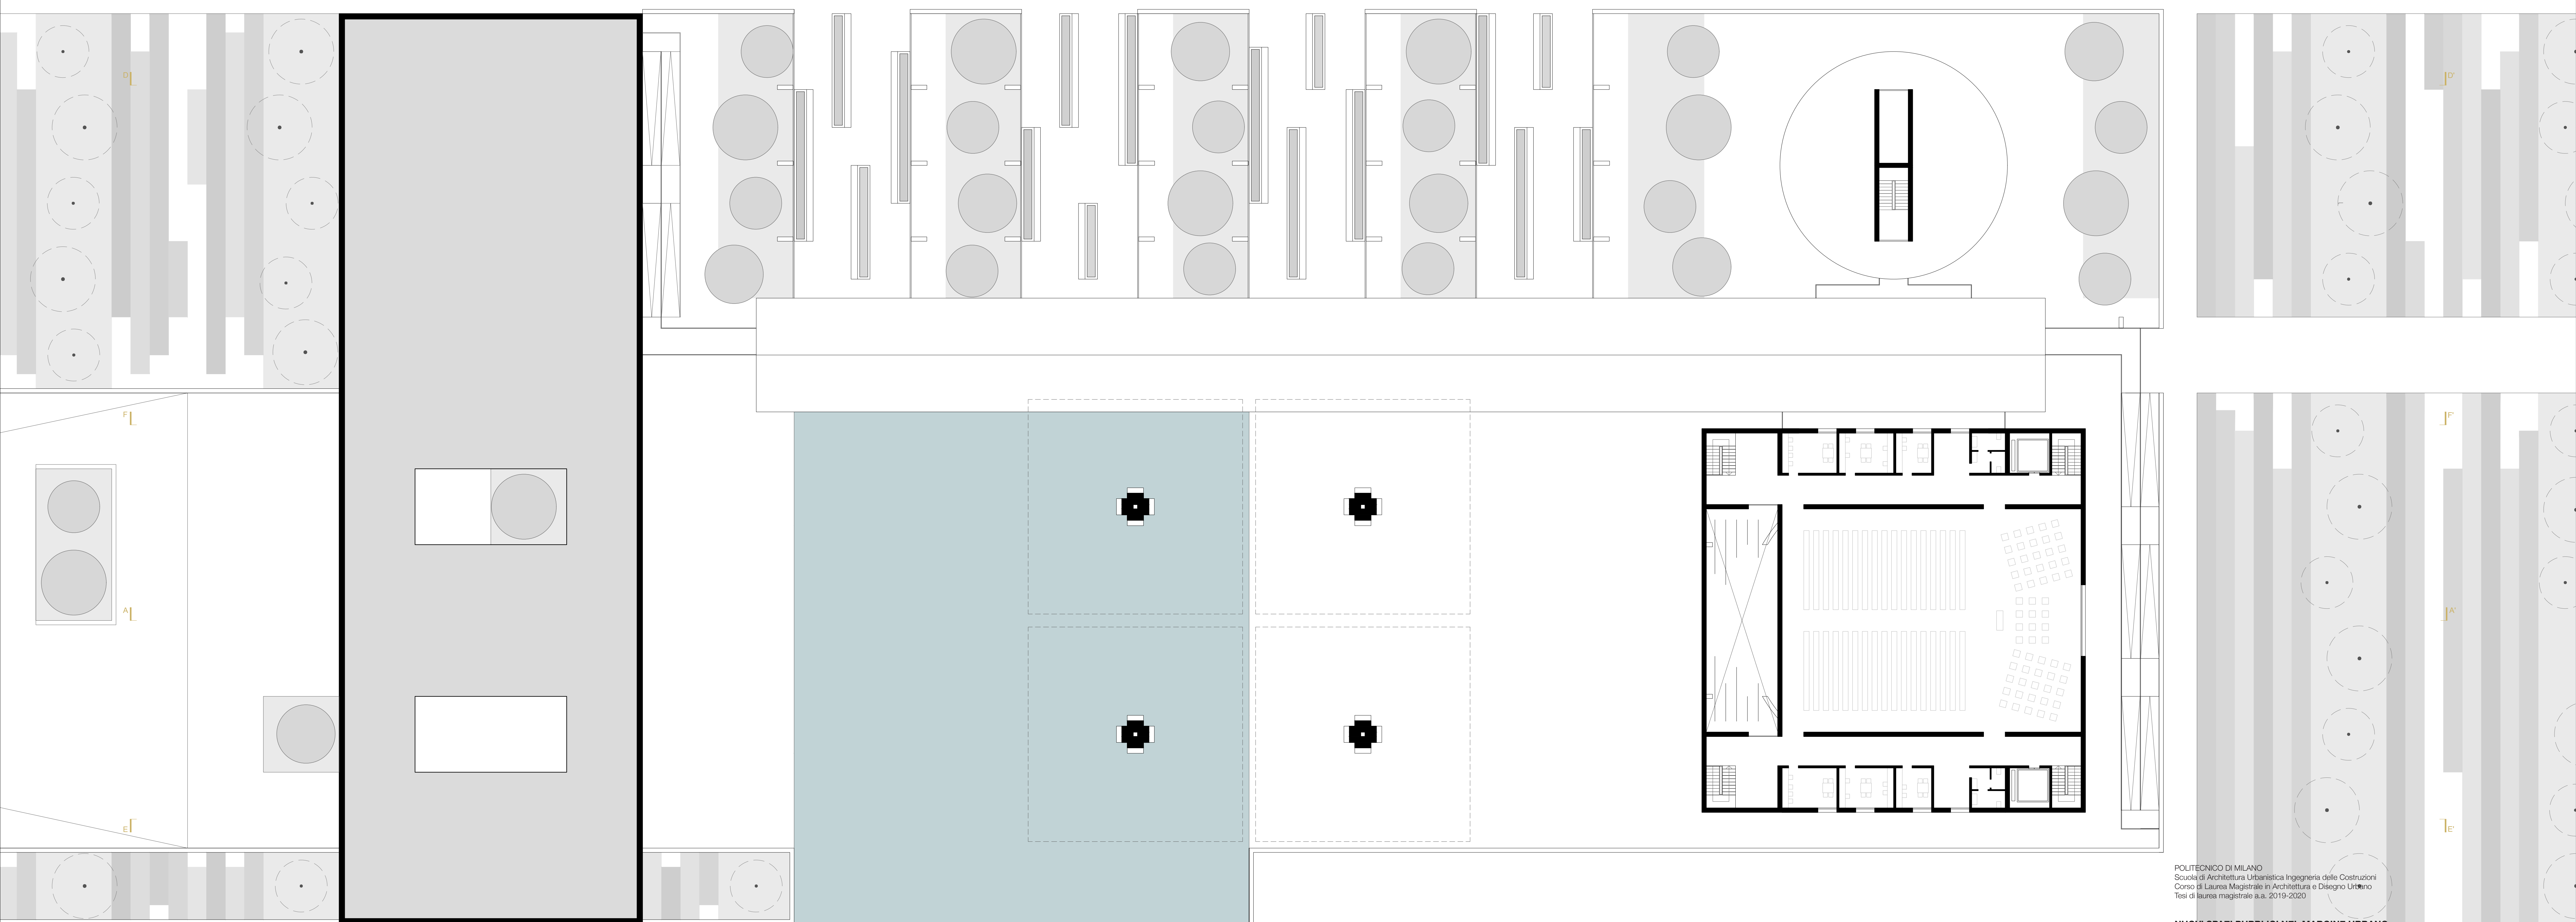


Sezione DD'

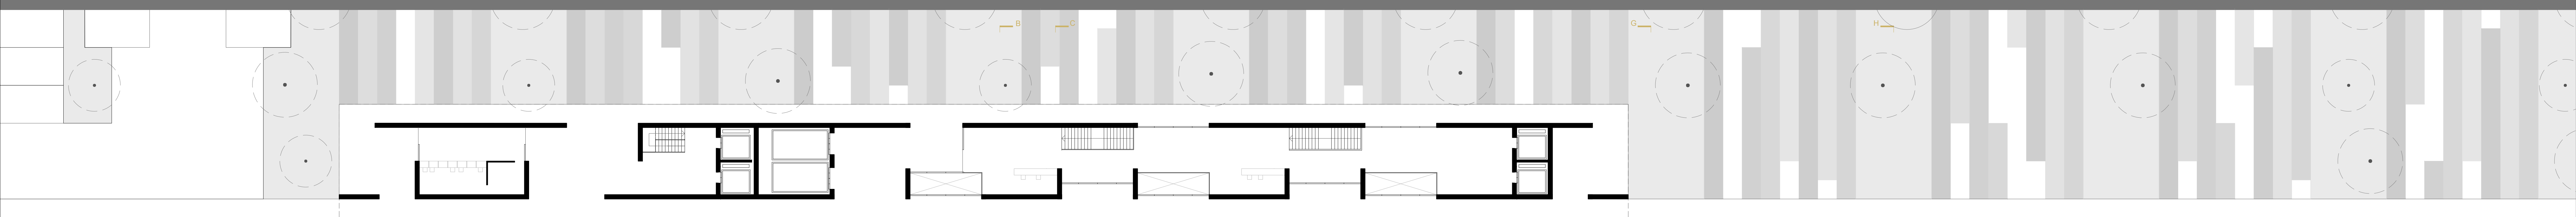

Pianta alla quota +0.00 e sezione DD'

Scala 1:200
0 25m

POLITECNICO DI MILANO
Scuola di Architettura Urbanistica Ingegneria delle Costruzioni
Corso di Laurea Magistrale in Architettura e Disegno Urbano
Tesi di laurea magistrale a.s. 2019-2020
NUOVI SPAZI PUBBLICI NEL MARGINE URBANO
Una piazza a Porto di Mare
Relatore - Prof.ssa Iaria Valente
Correlatore - Prof. Mauro Marinelli
Studente
Andrea Elli 904112