






Le misure del tessuto urbano

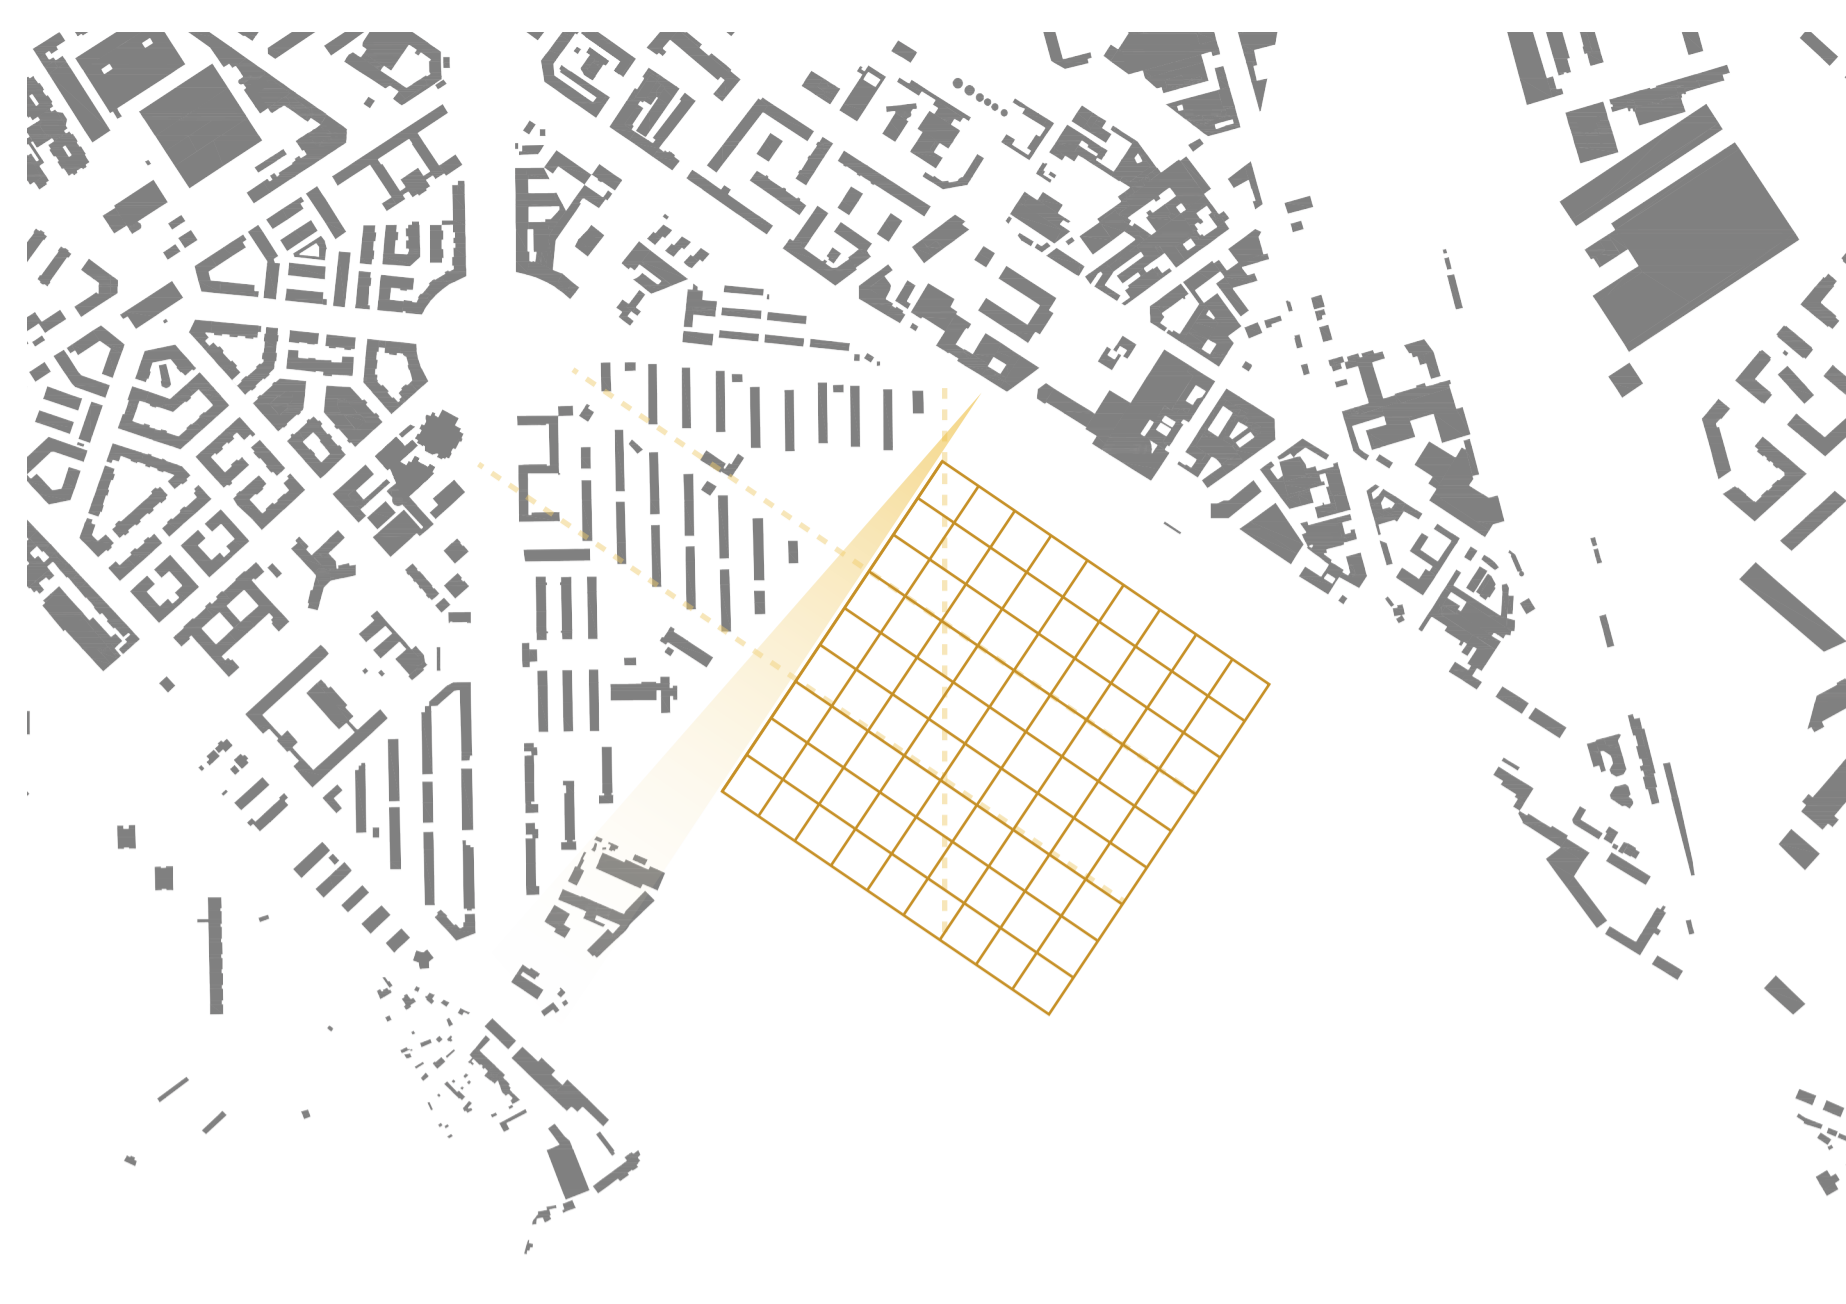


Il tracciato regolatore

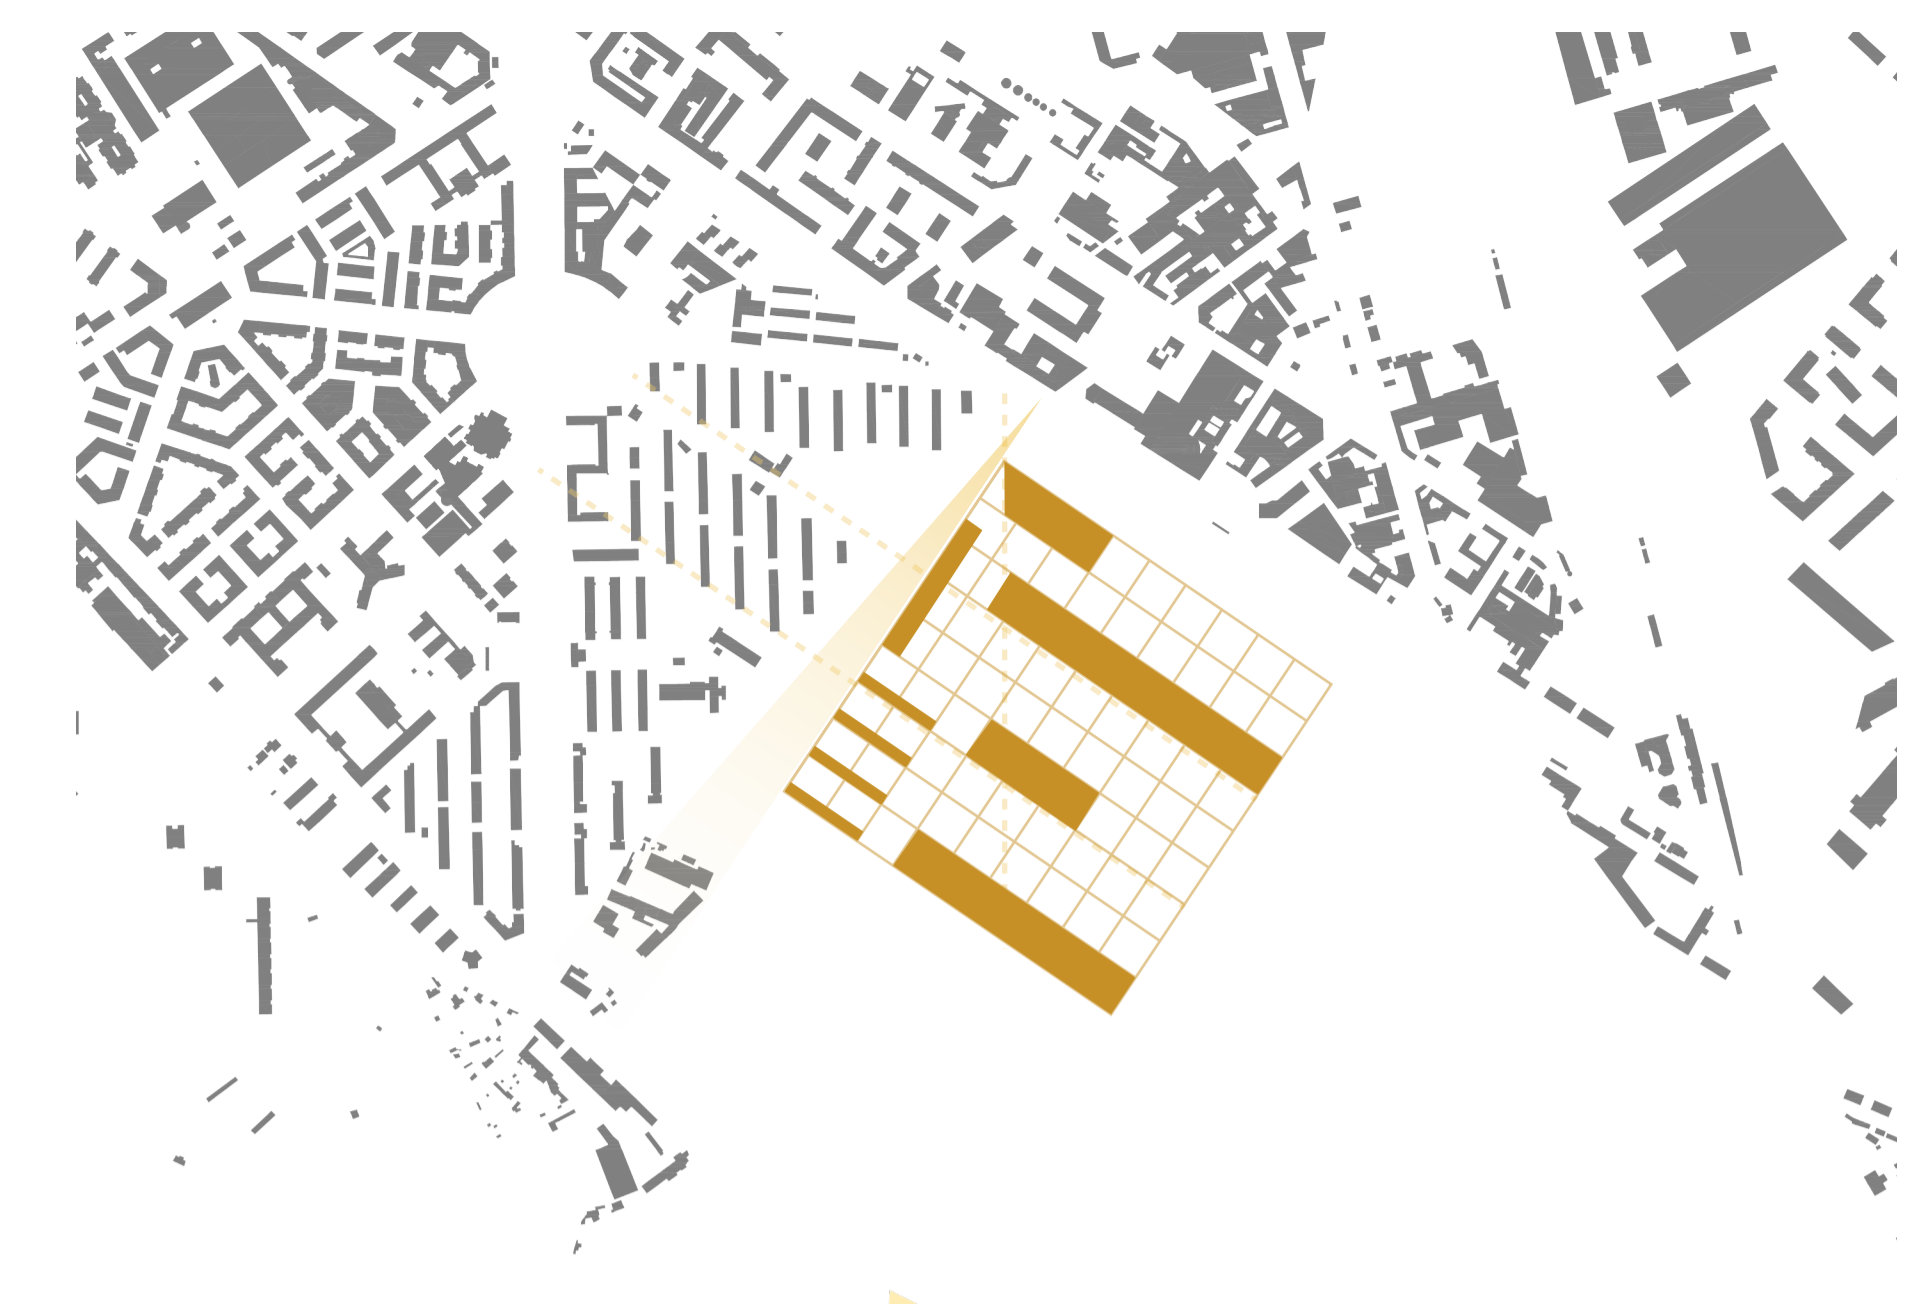

Il progetto urbano

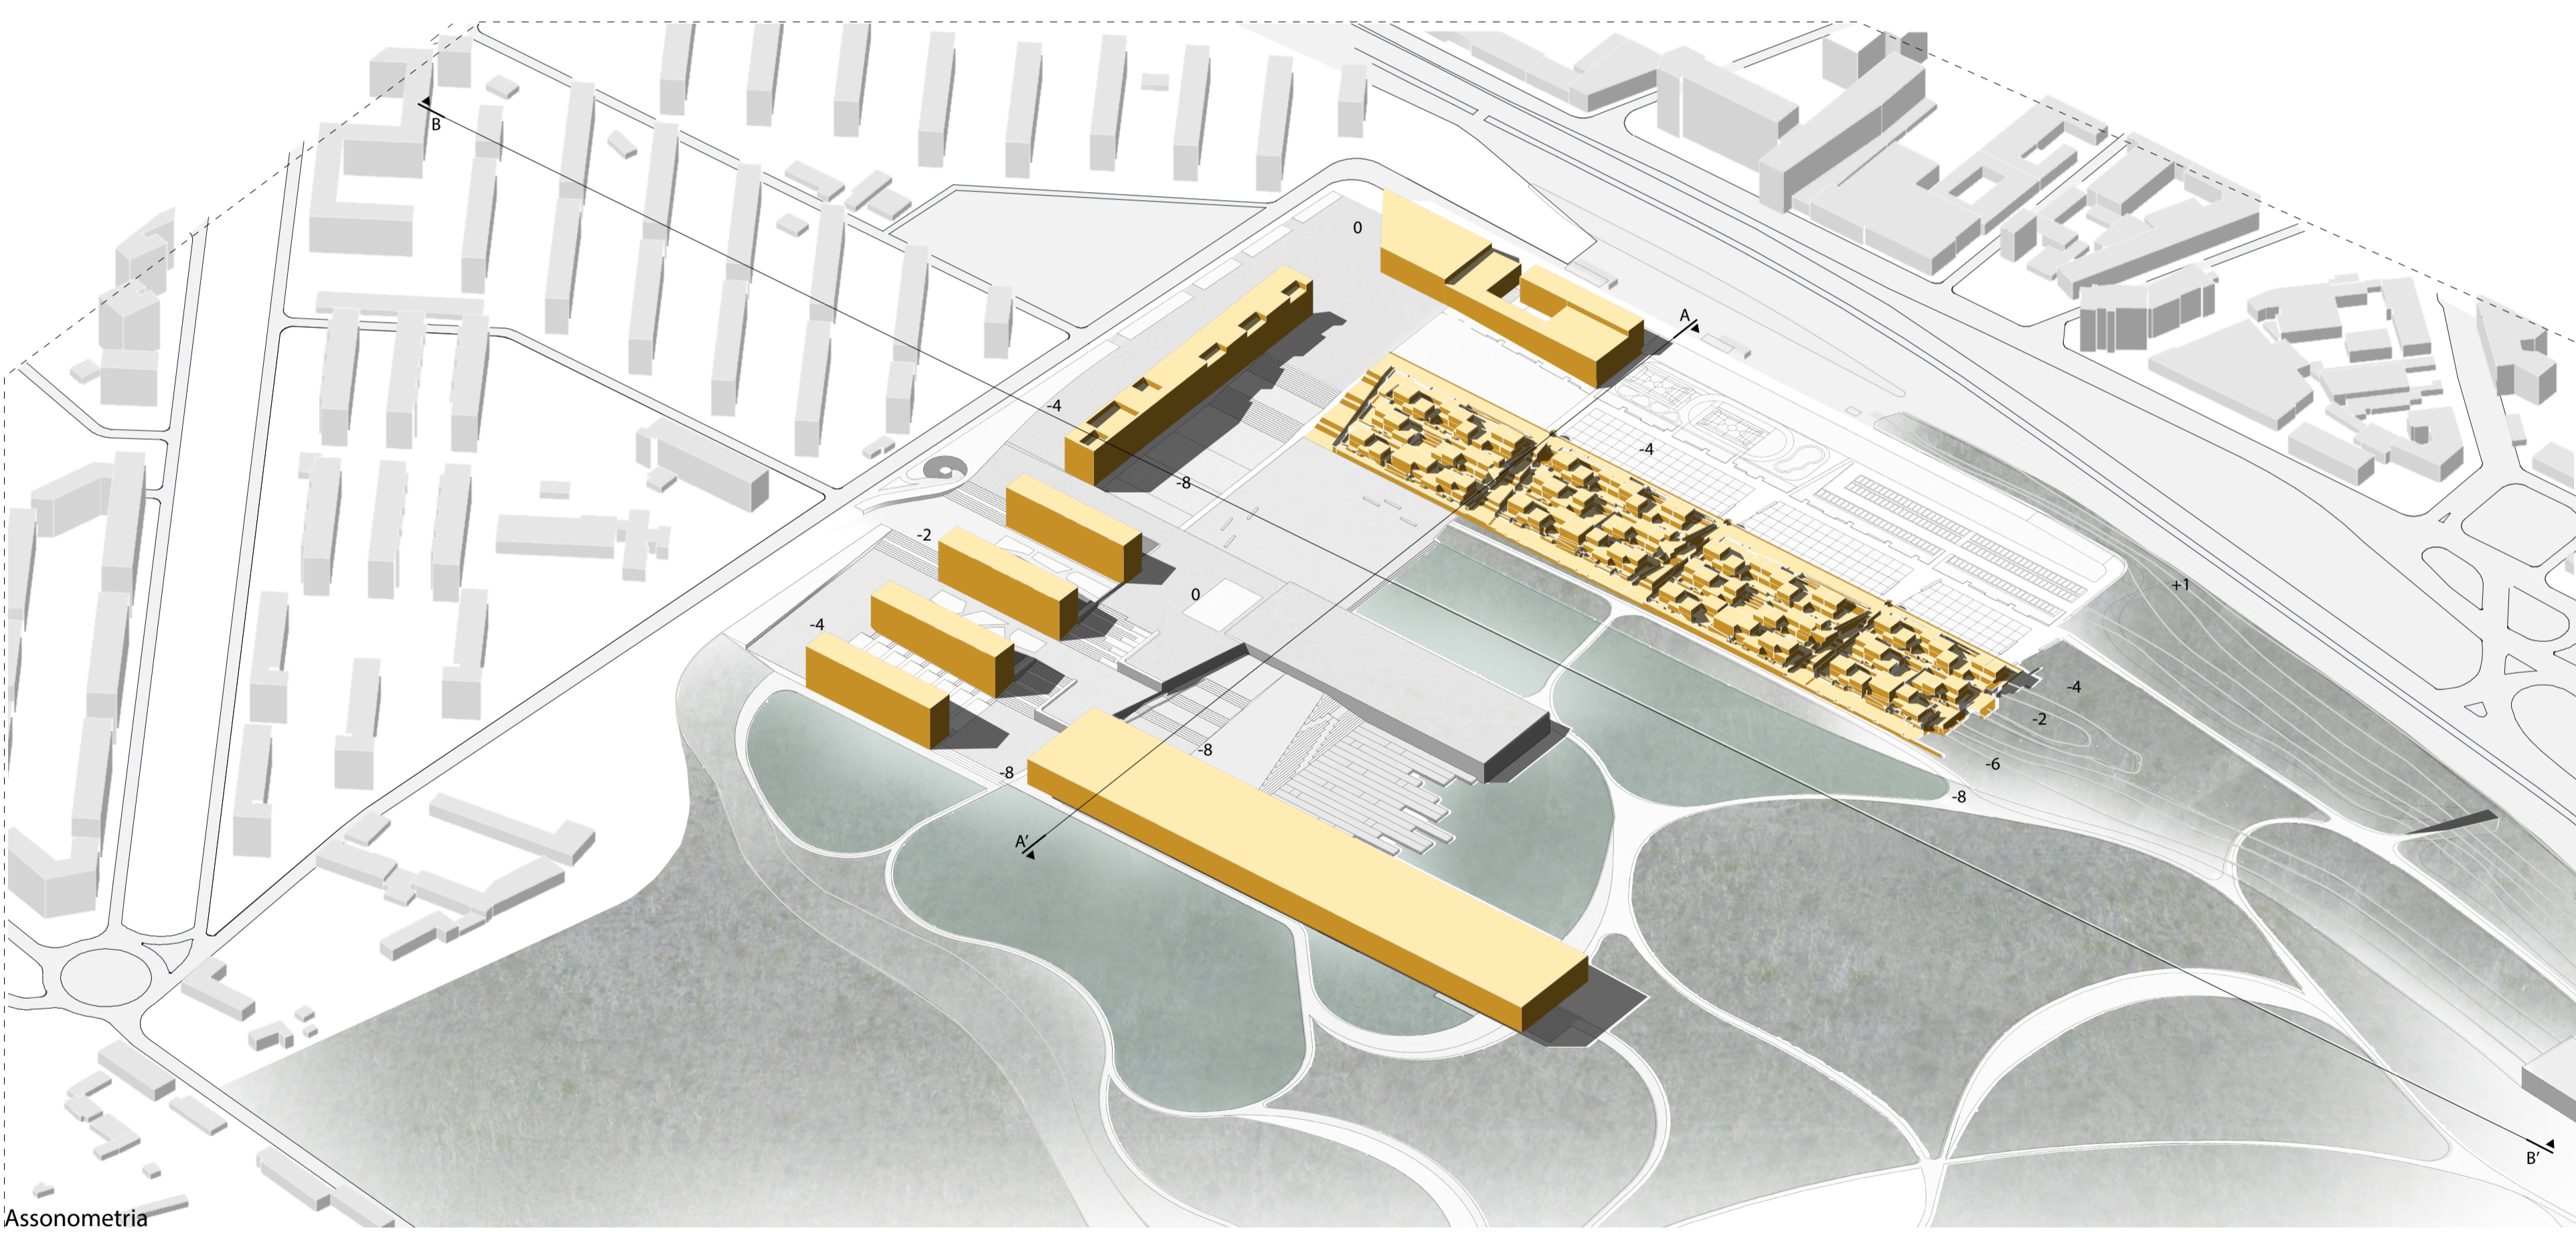

Assonometria

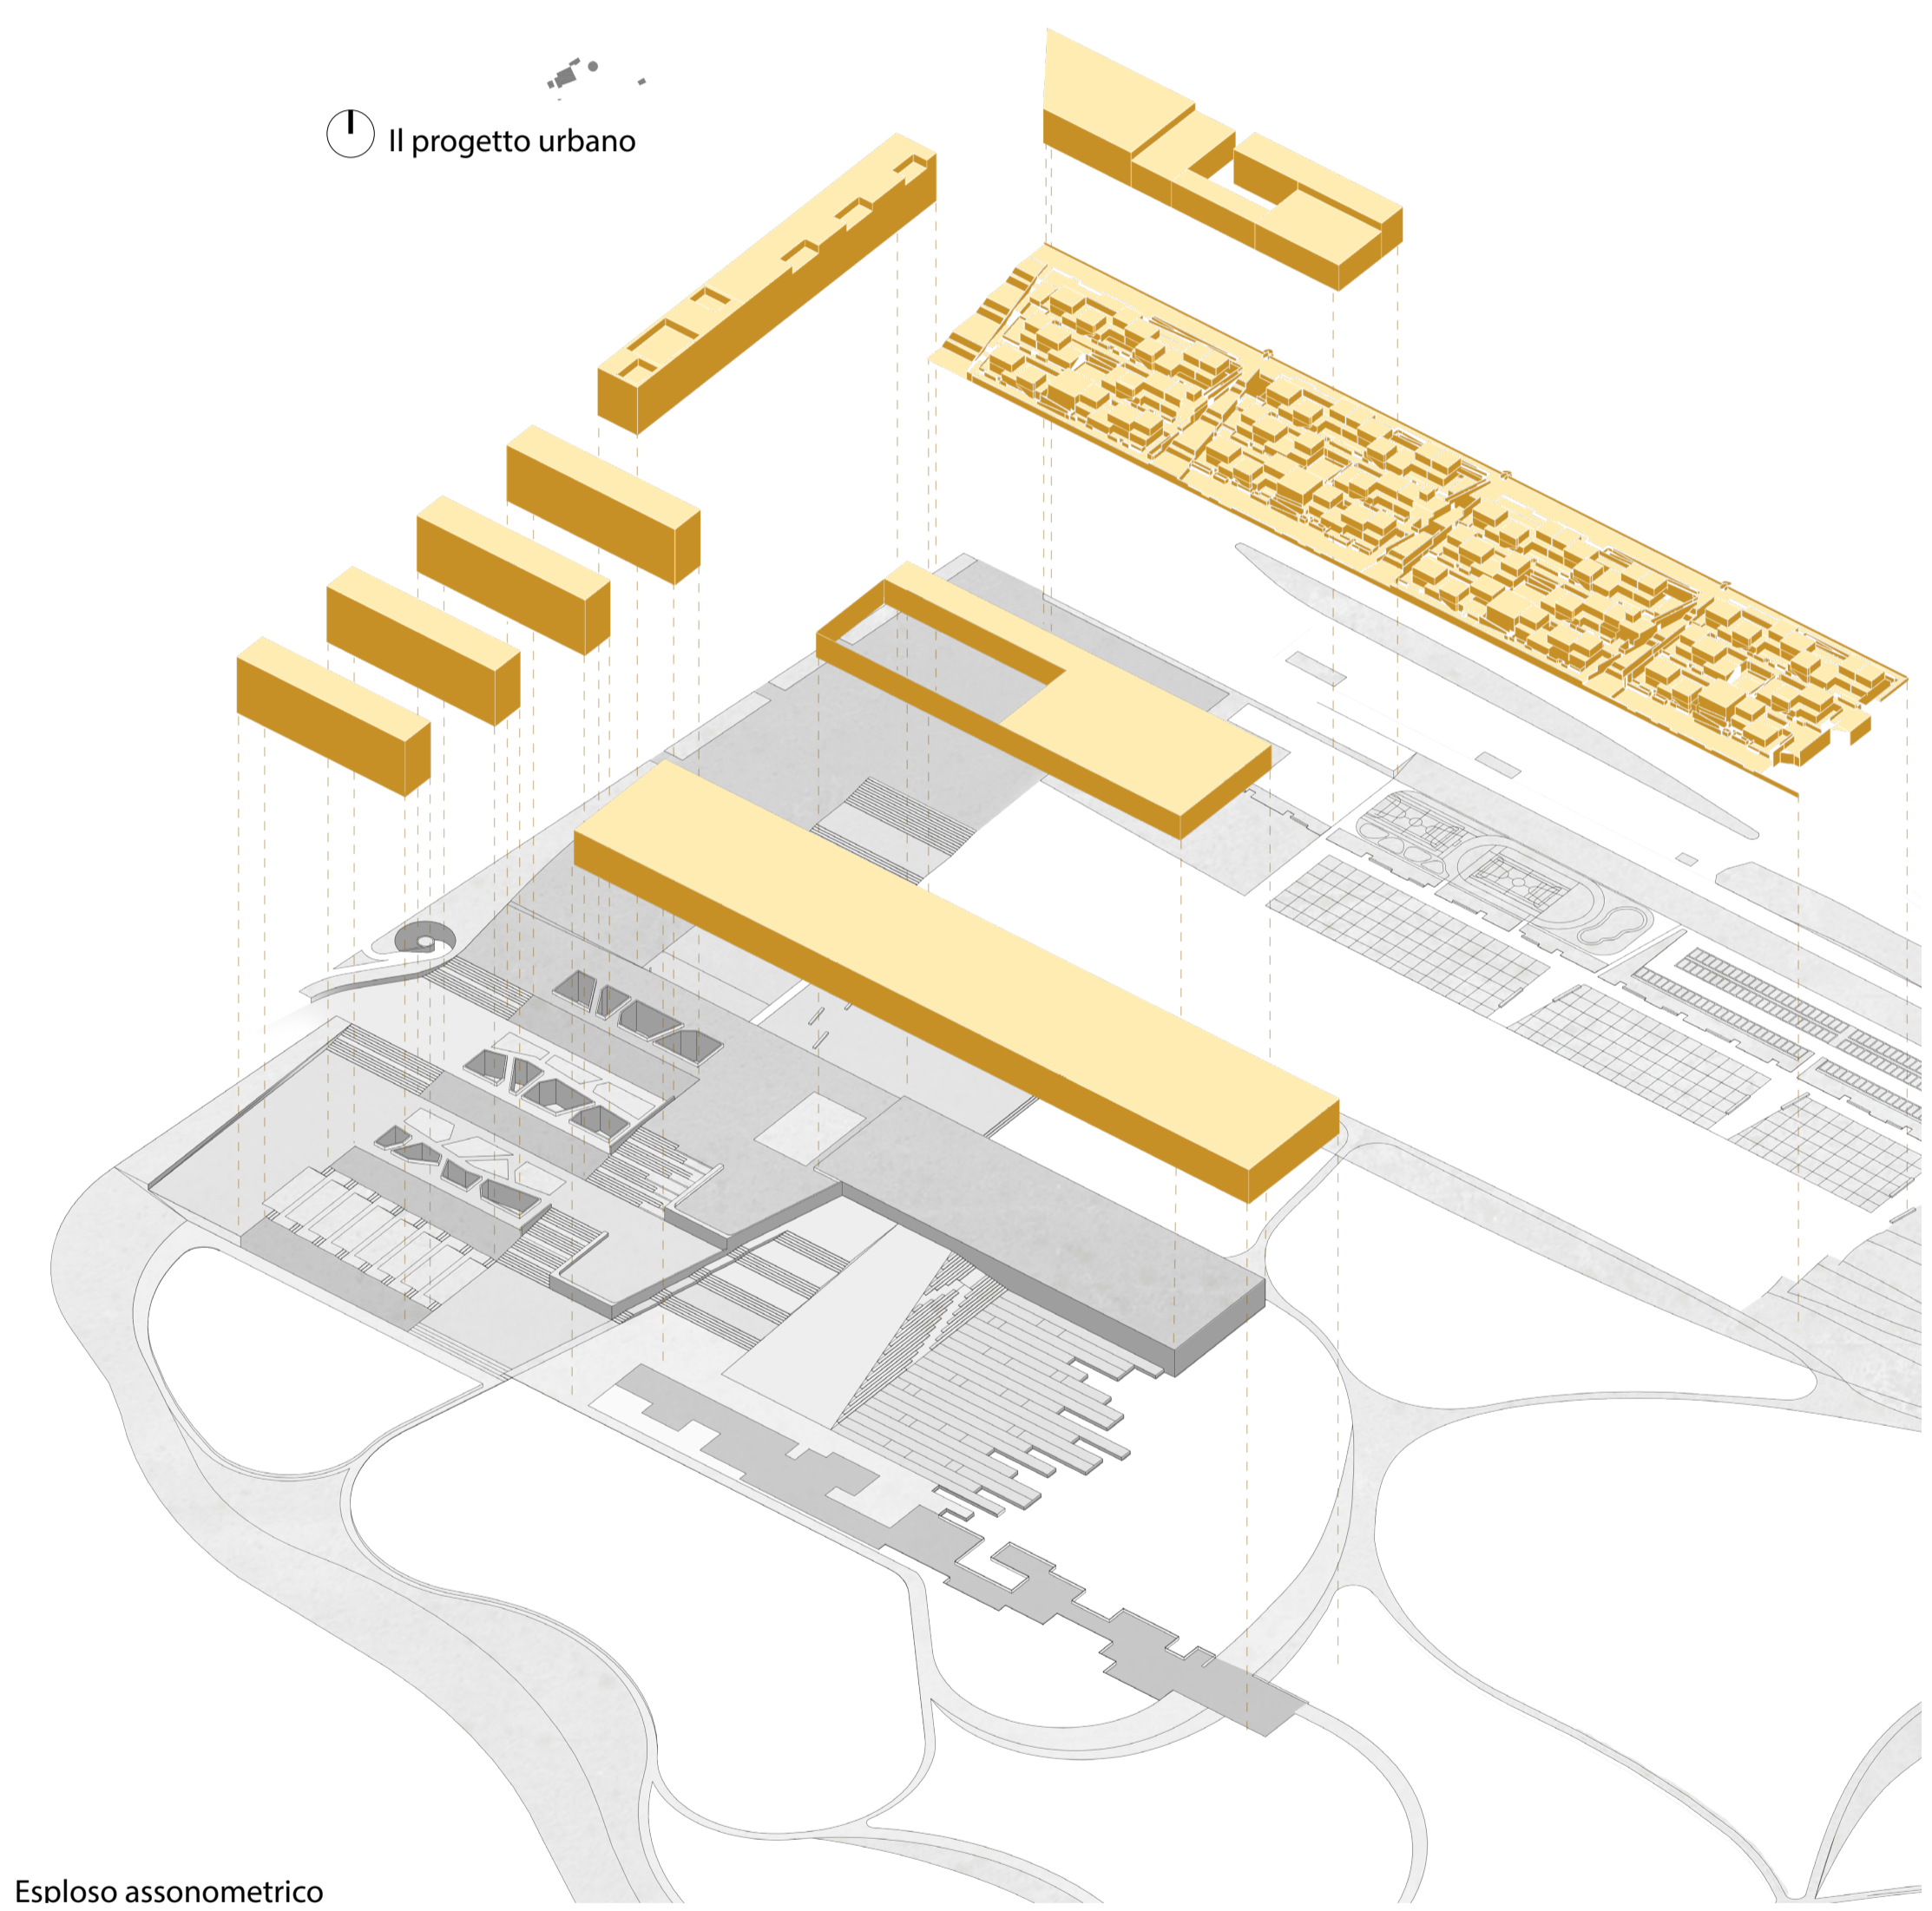

Esploso assonometrico



Sezione A-A'



Sezione B-B'