



Structural joint, sp 80 mm

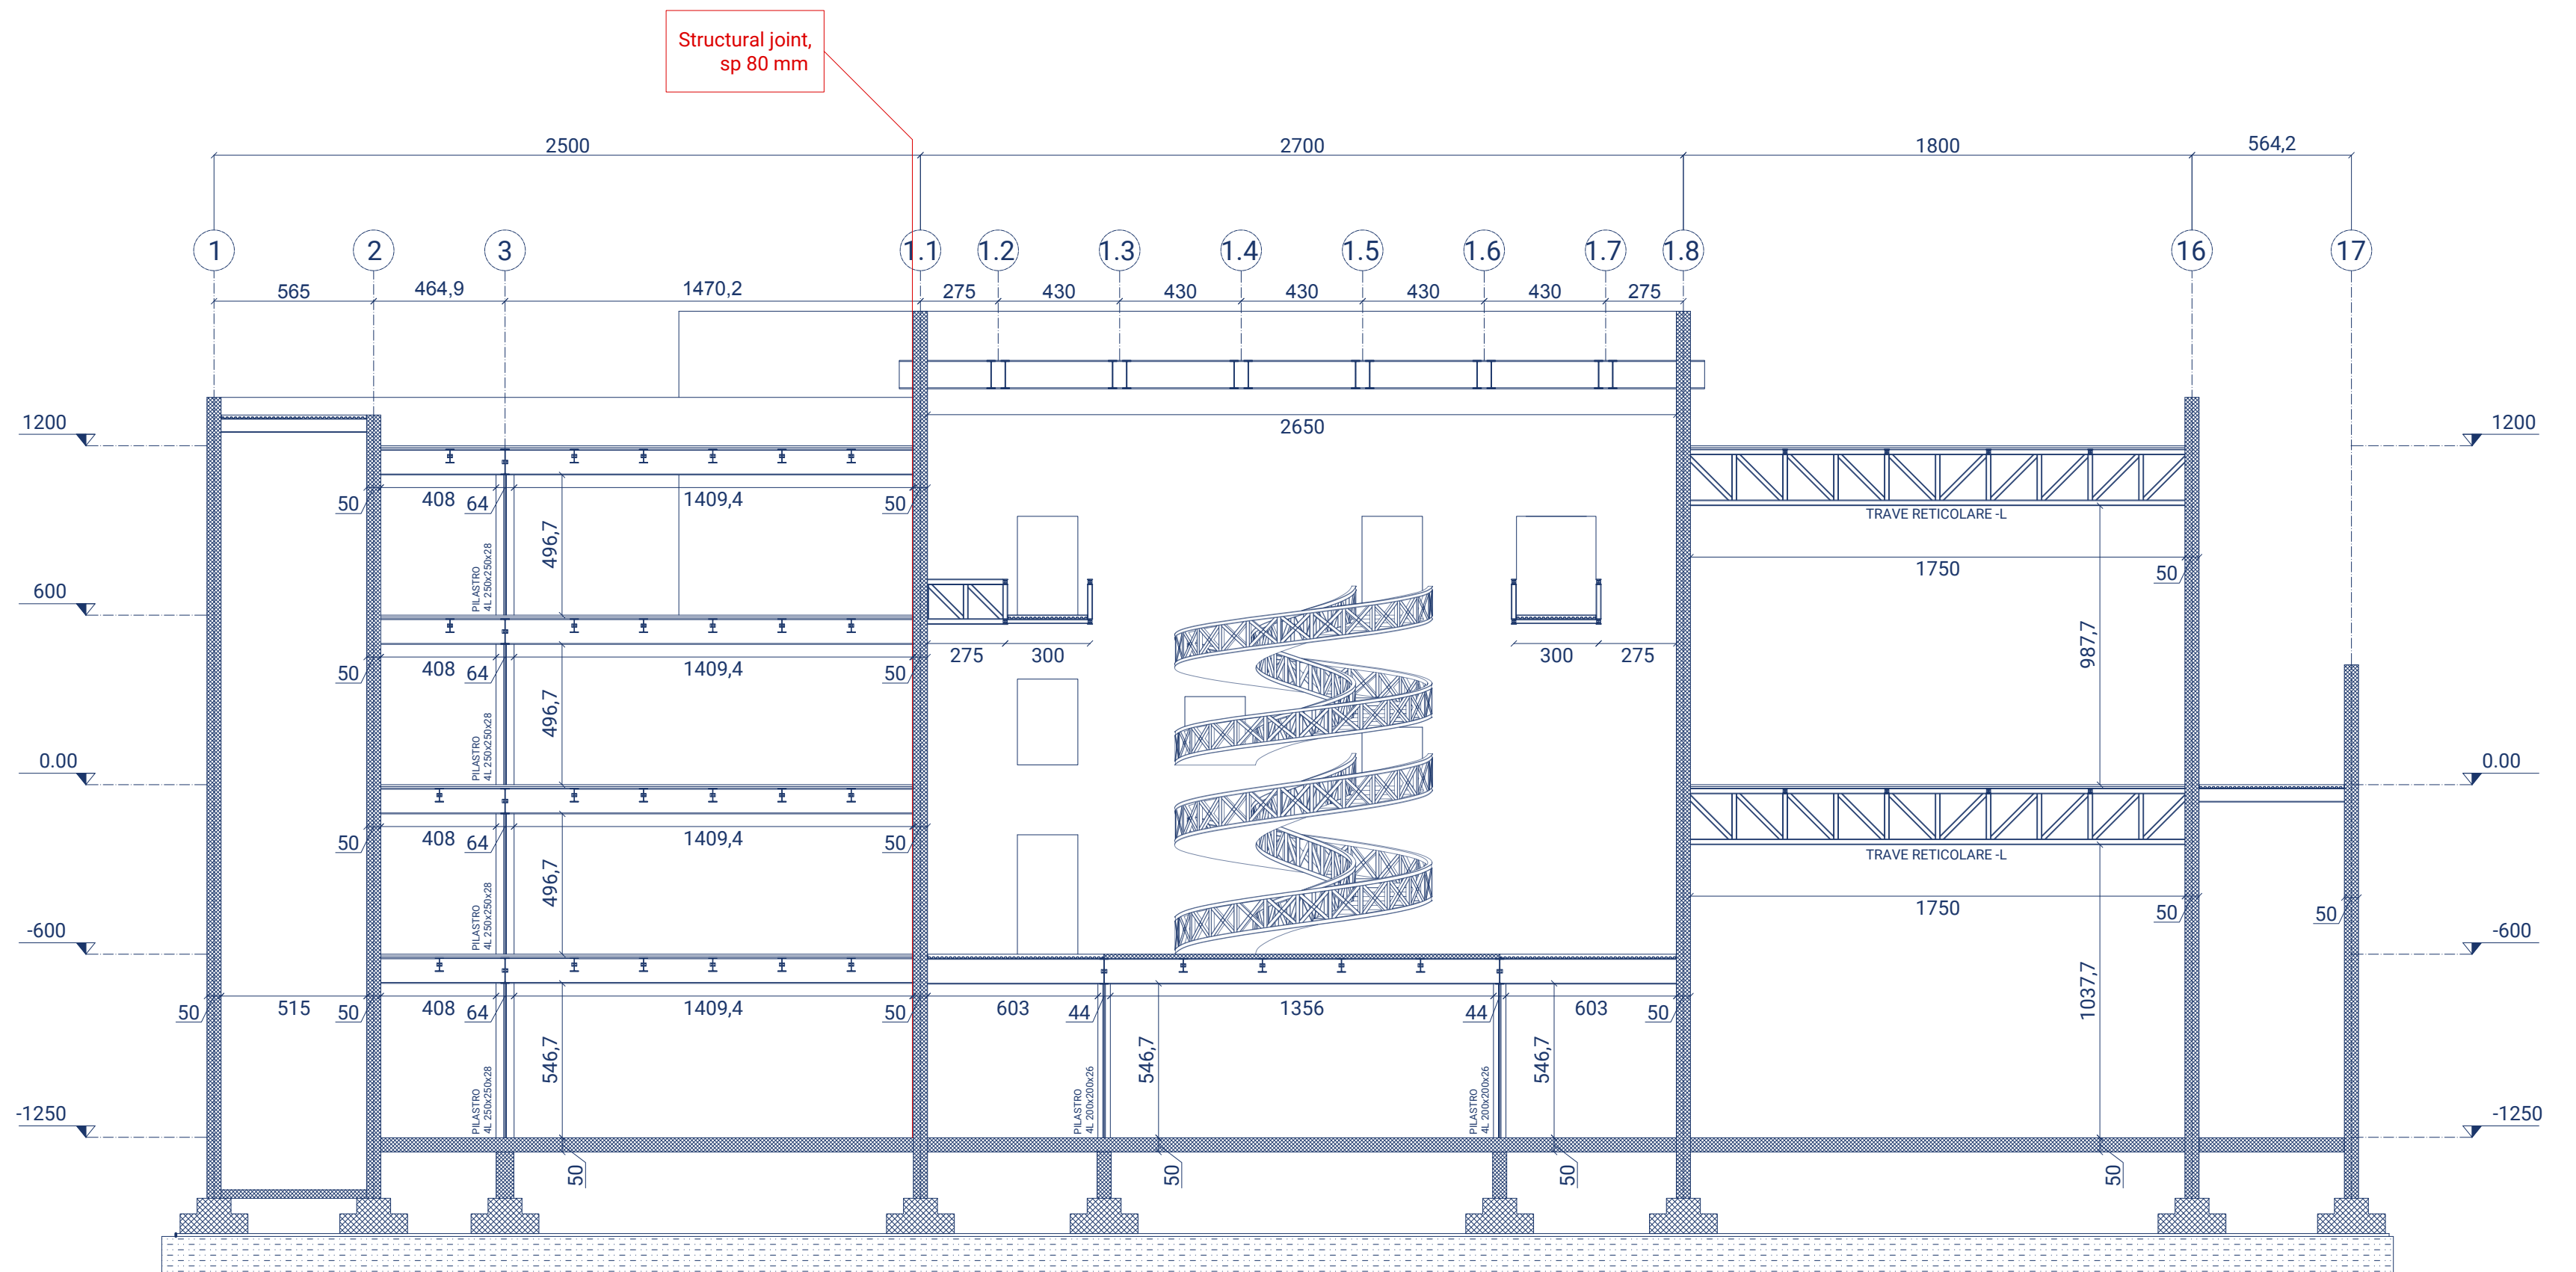

Sezione trasversale strutturale

Pianta strutturale copertura - sala centrale

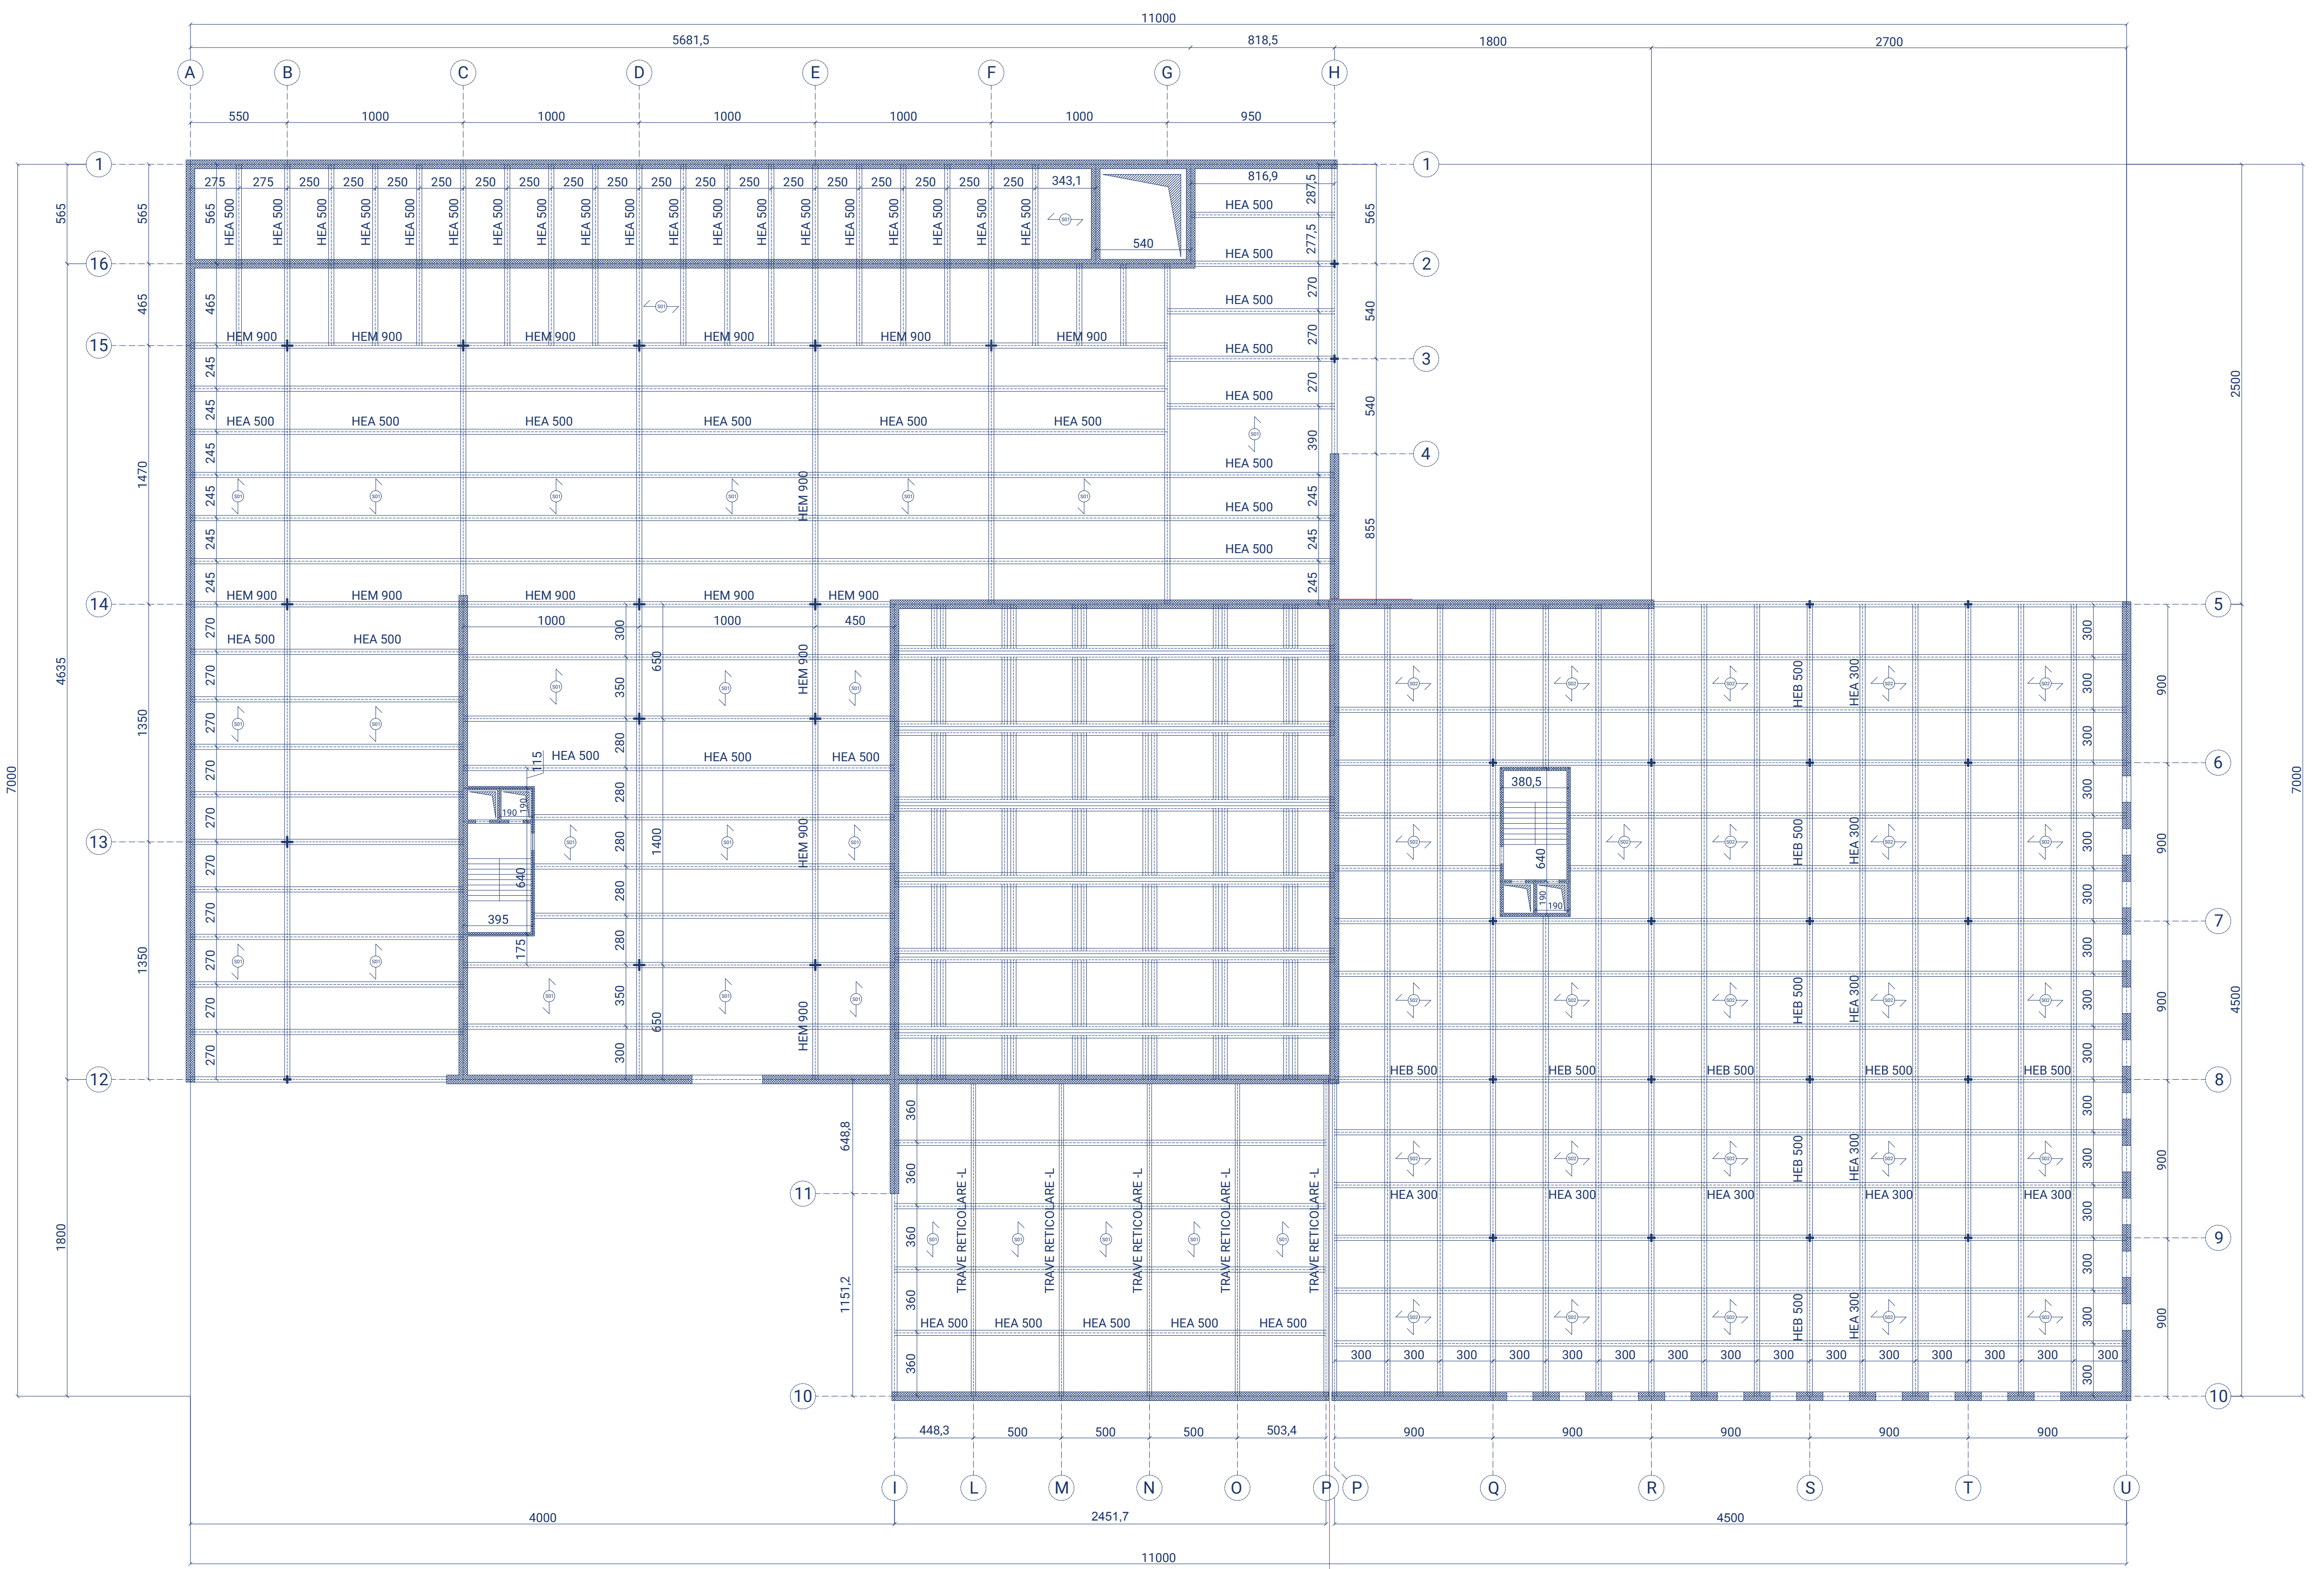

Structural joint, sp 80 mm

Pianta strutturale copertura