



ABITARE IL TEMPO

un campus dinamico e di relazione per lo sport
e il benessere psico-fisico tra artificio e natura

Inquadramento Territoriale

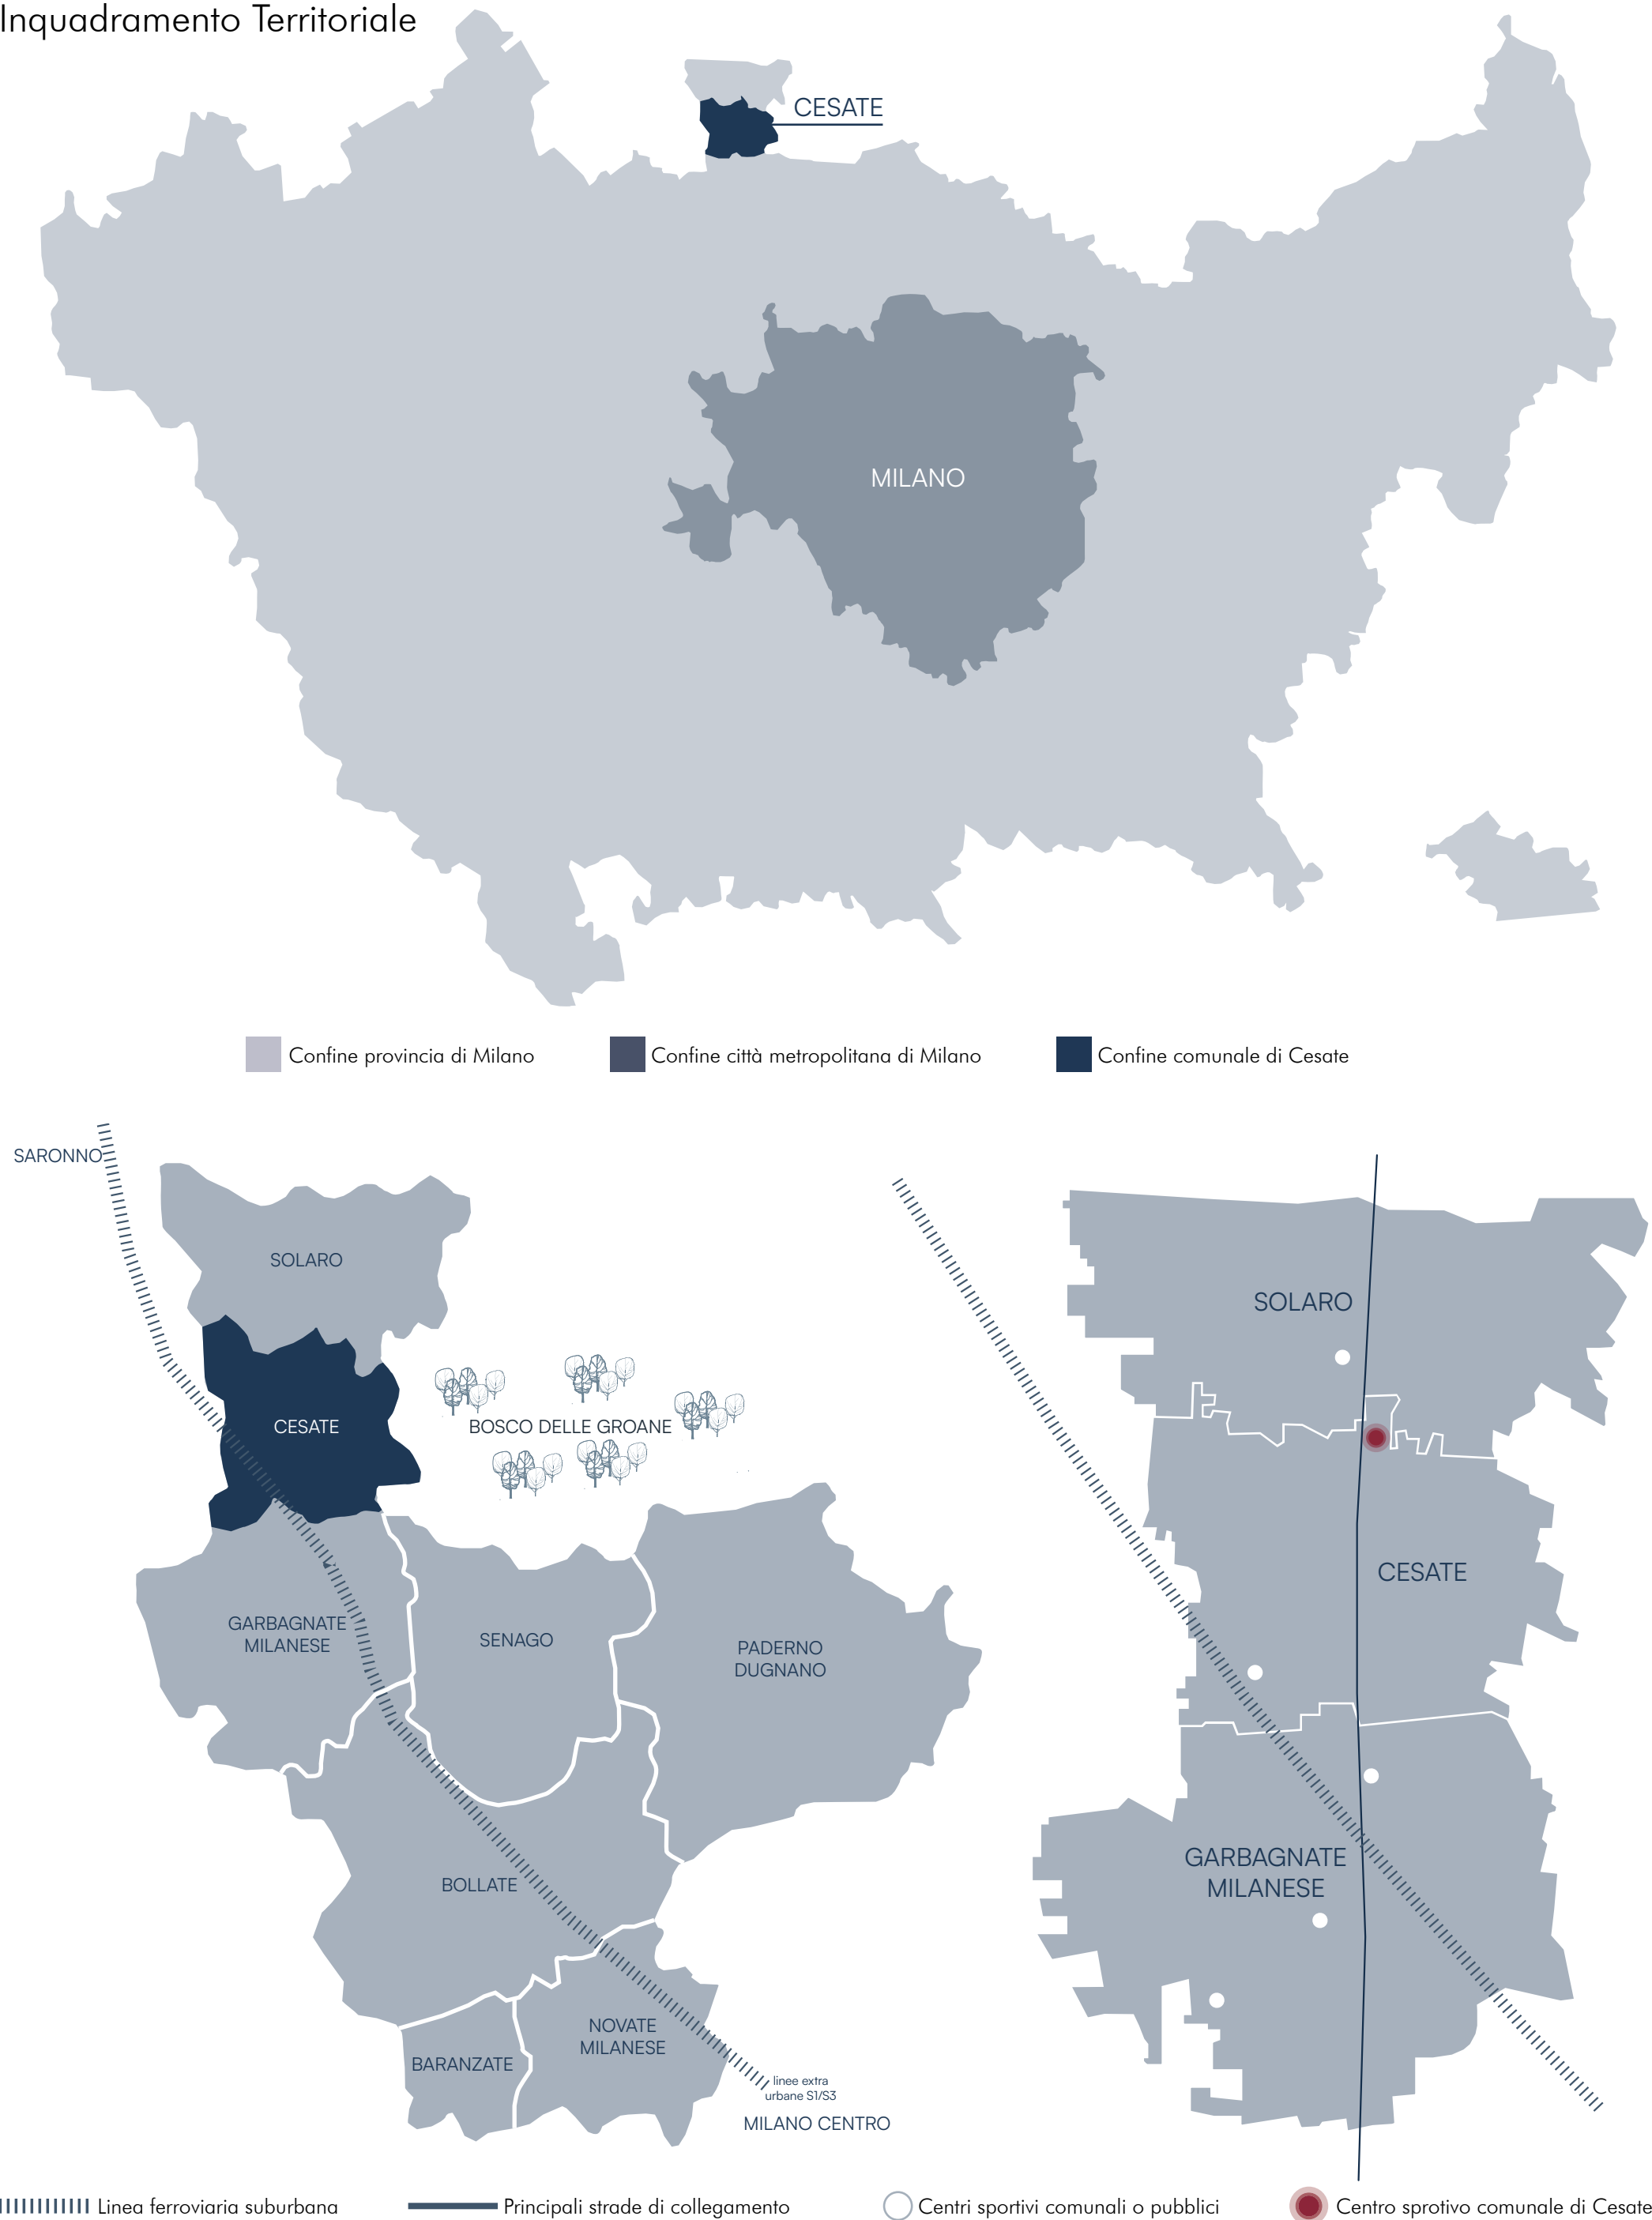

Mappa distanze e collegamenti

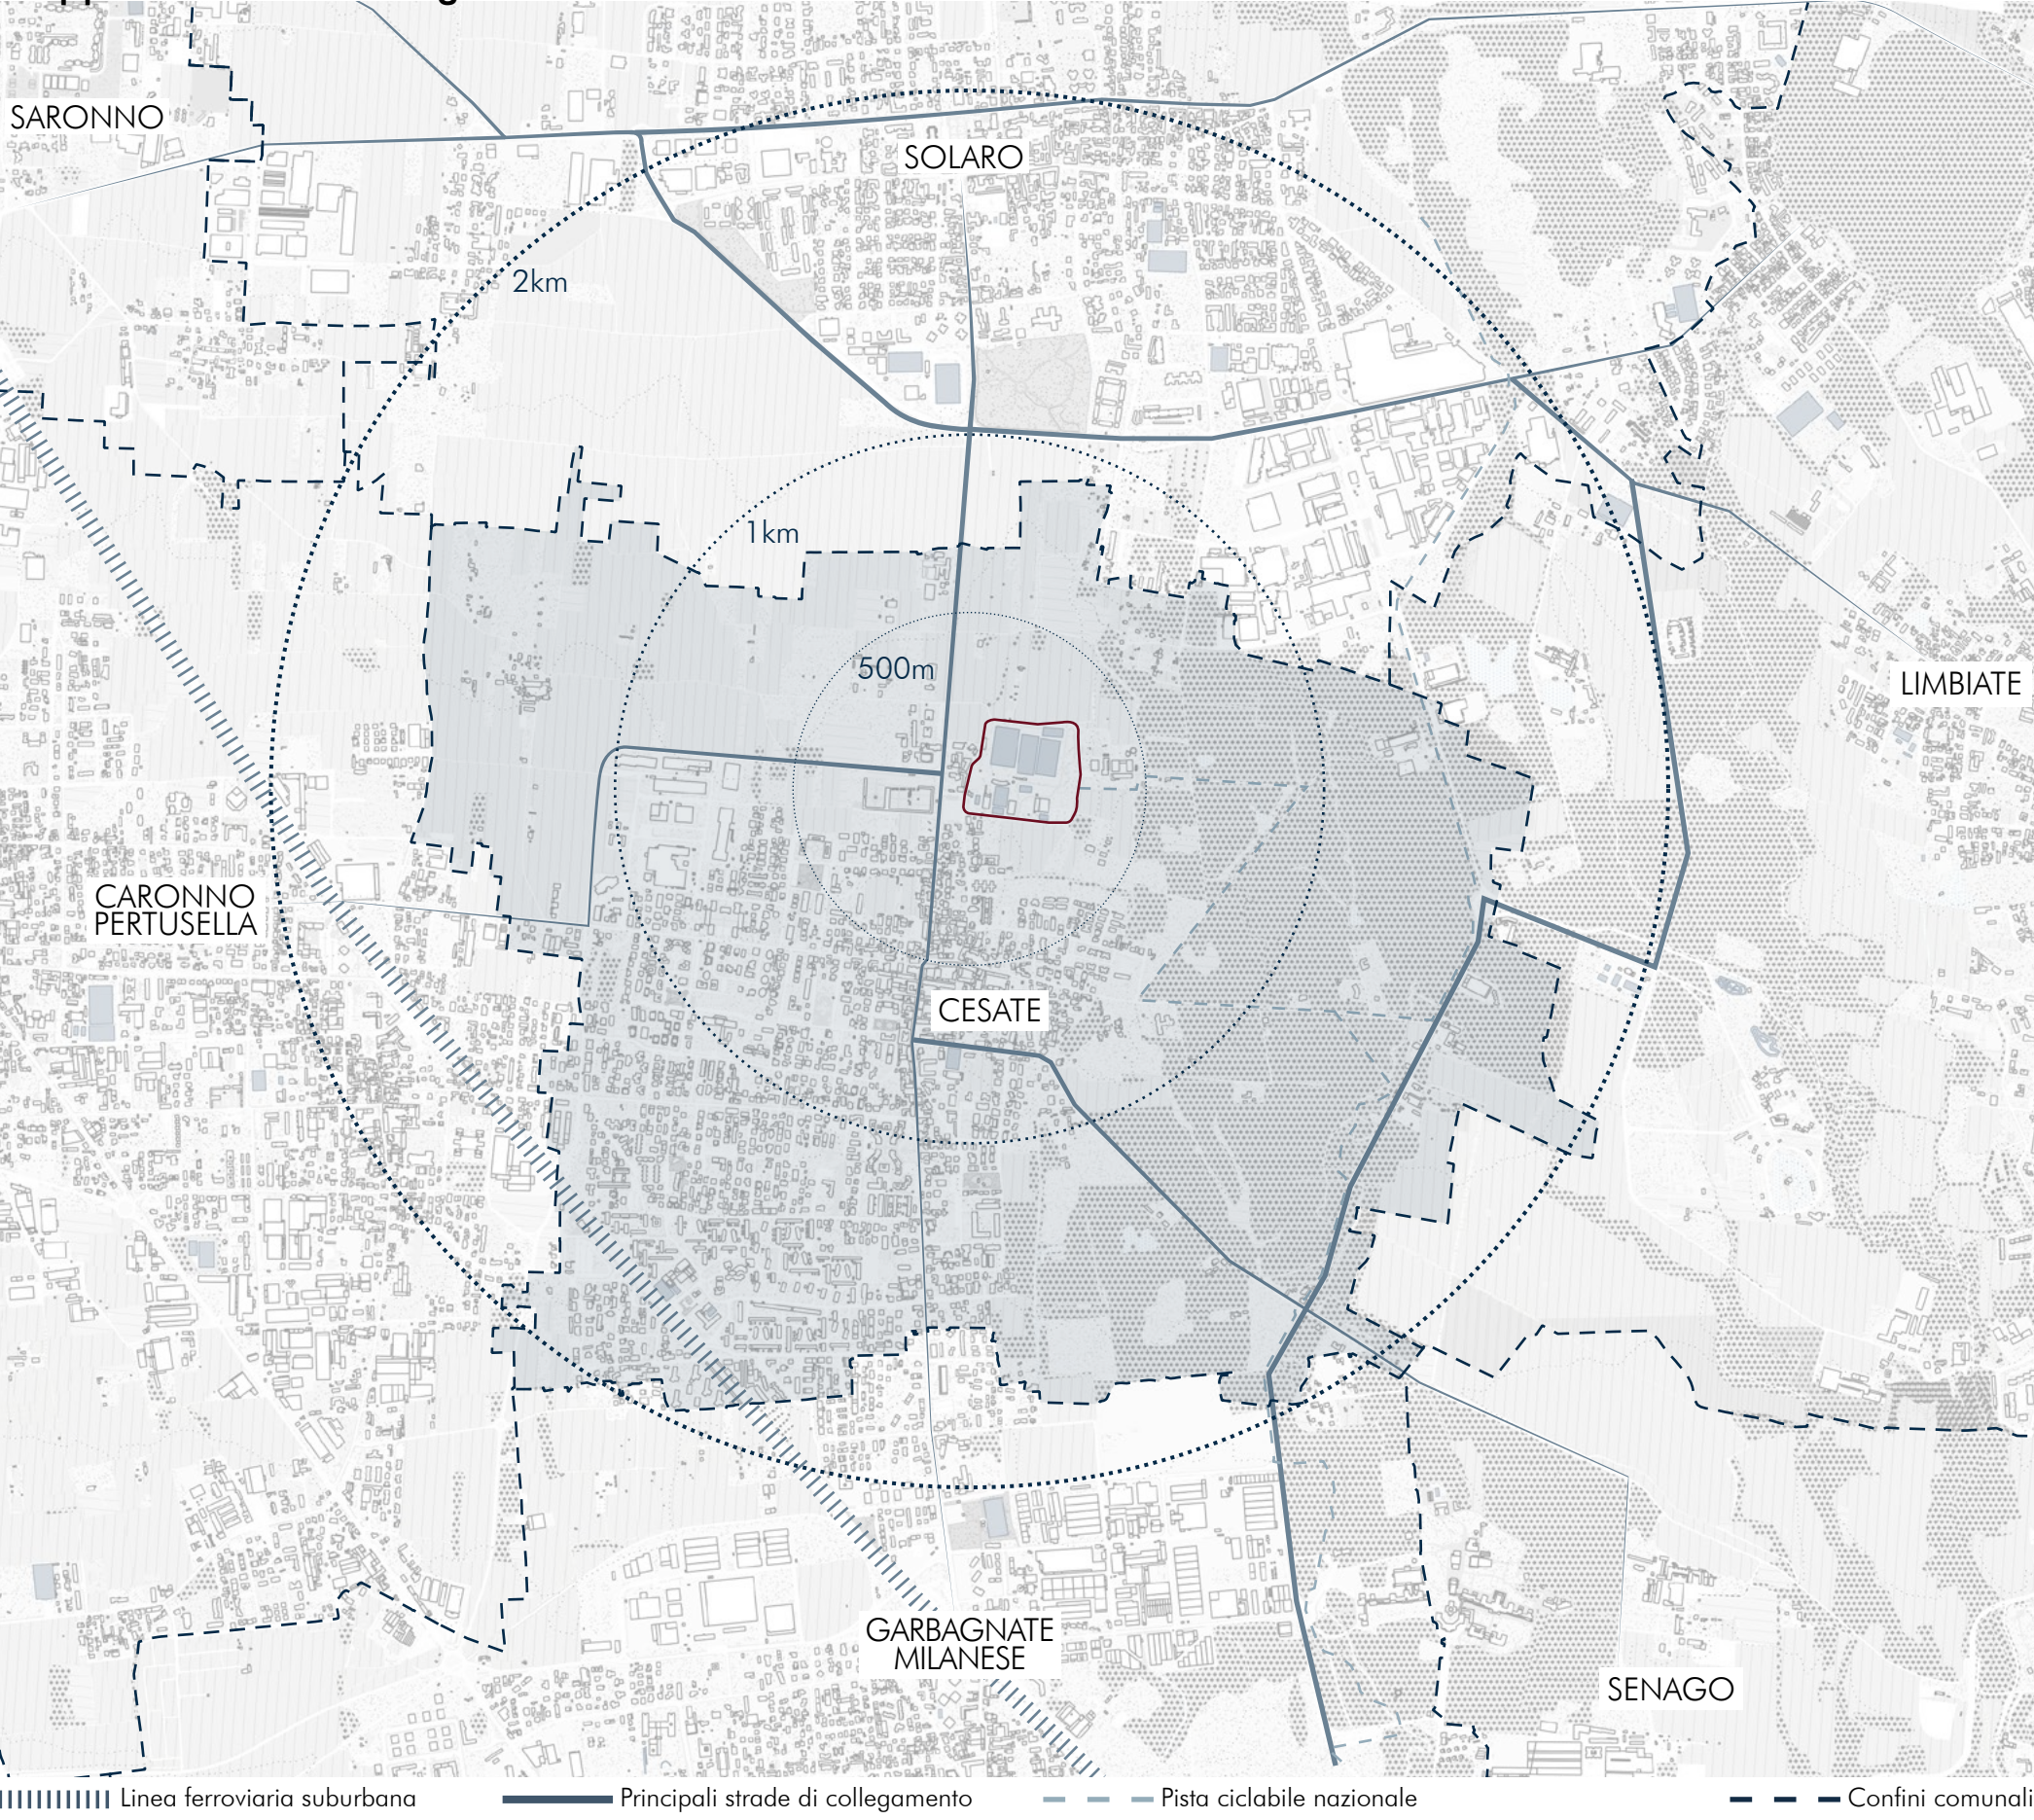

Cesate è un comune della città metropolitana di Milano, situato a circa 20 km a nord del capoluogo, nel territorio del Parco Regionale delle Groane. Il comune è facilmente raggiungibile grazie alla linea ferroviaria suburbana S1, che collega direttamente Cesate con Milano e Saronno, e alla linea S3, garantendo un accesso rapido e sostenibile al centro sportivo. Il territorio è inoltre servito da una rete di piste ciclabili che si estende tra i comuni limitrofi.

Il bacino di utenza del centro sportivo comprende i comuni contermini di Solaro, Garbagnate Milanese, Senago, Limbiate, Bollate e Caronno Pertusella, per un totale di oltre 170.000 abitanti nel raggio di 2 km. La posizione strategica del lotto, a ridosso del Bosco delle Groane, rafforza la vocazione del progetto come infrastruttura sportiva e comunitaria di scala sovracomunale, capace di servire un territorio ampio e densamente popolato.

Statistiche Demografiche

Paese	Abitanti	0 - 7	8 - 14	15 - 24	25 - 34	35 - 54	55 - 64	> 65
CESATE	14.308	8%	5%	11%	11%	27%	16%	22%
SOLARO	14.110	8%	5%	10%	11%	28%	16%	22%
LIMBIATE	35.484	8%	5%	11%	11%	28%	15%	22%
SENAGO	21.566	7%	5%	11%	11%	26%	17%	23%
GARBAGNATE MILANESE	26.870	7%	5%	10%	11%	26%	15%	26%
CARONNO PERTUSELLA	18.475	9%	6%	9%	11%	31%	14%	20%
SARONNO	38.732	7%	5%	10%	10%	26%	15%	27%

Fasce di età

ABITARE IL TEMPO





un campus dinamico e di relazione per lo sport
e il benessere psico-fisico tra artificio e natura


relatore:
EMILIO FAROLDI
correlatrice:
FRANCESCA DAPRÀ

studenti:
GIULIA ANNA FERRARI
MARZIA MISEO
GIORGIO SAMMARCO




1

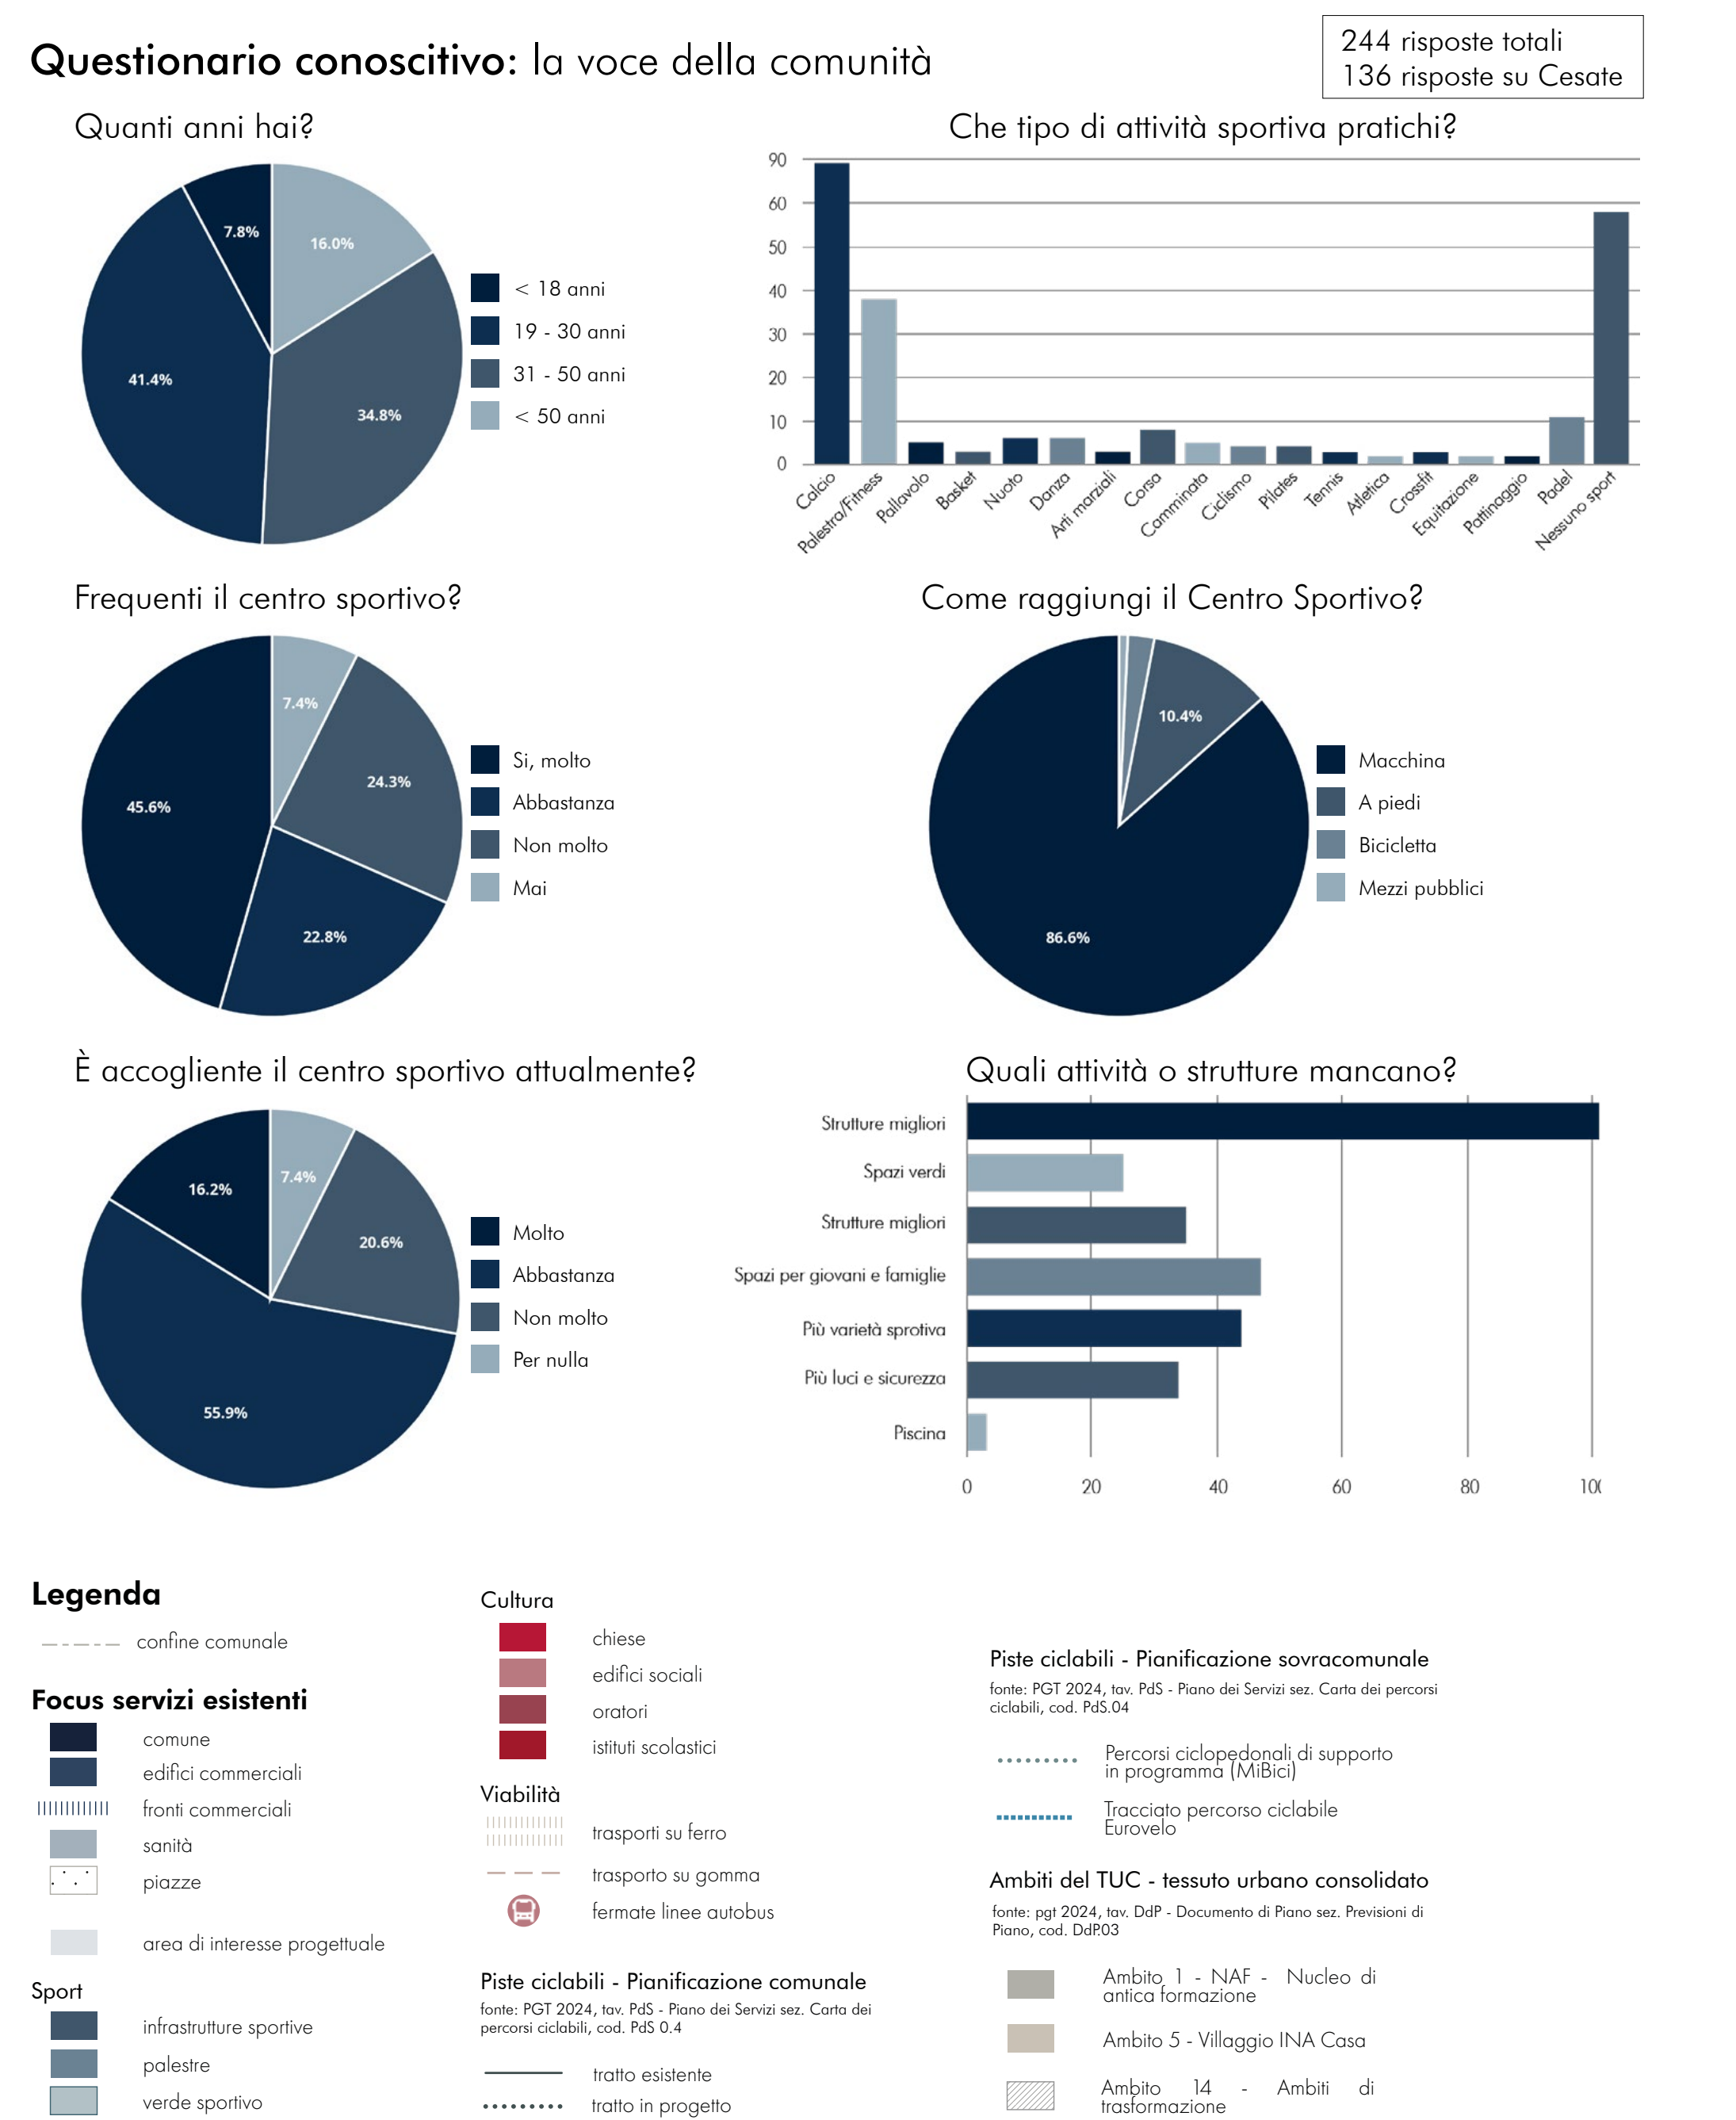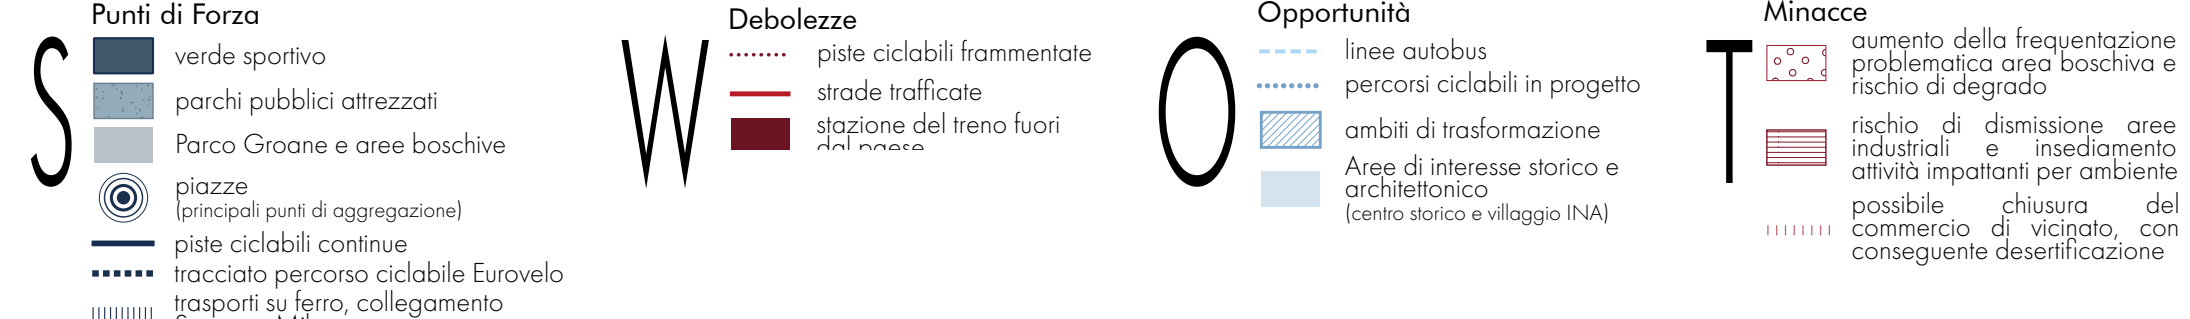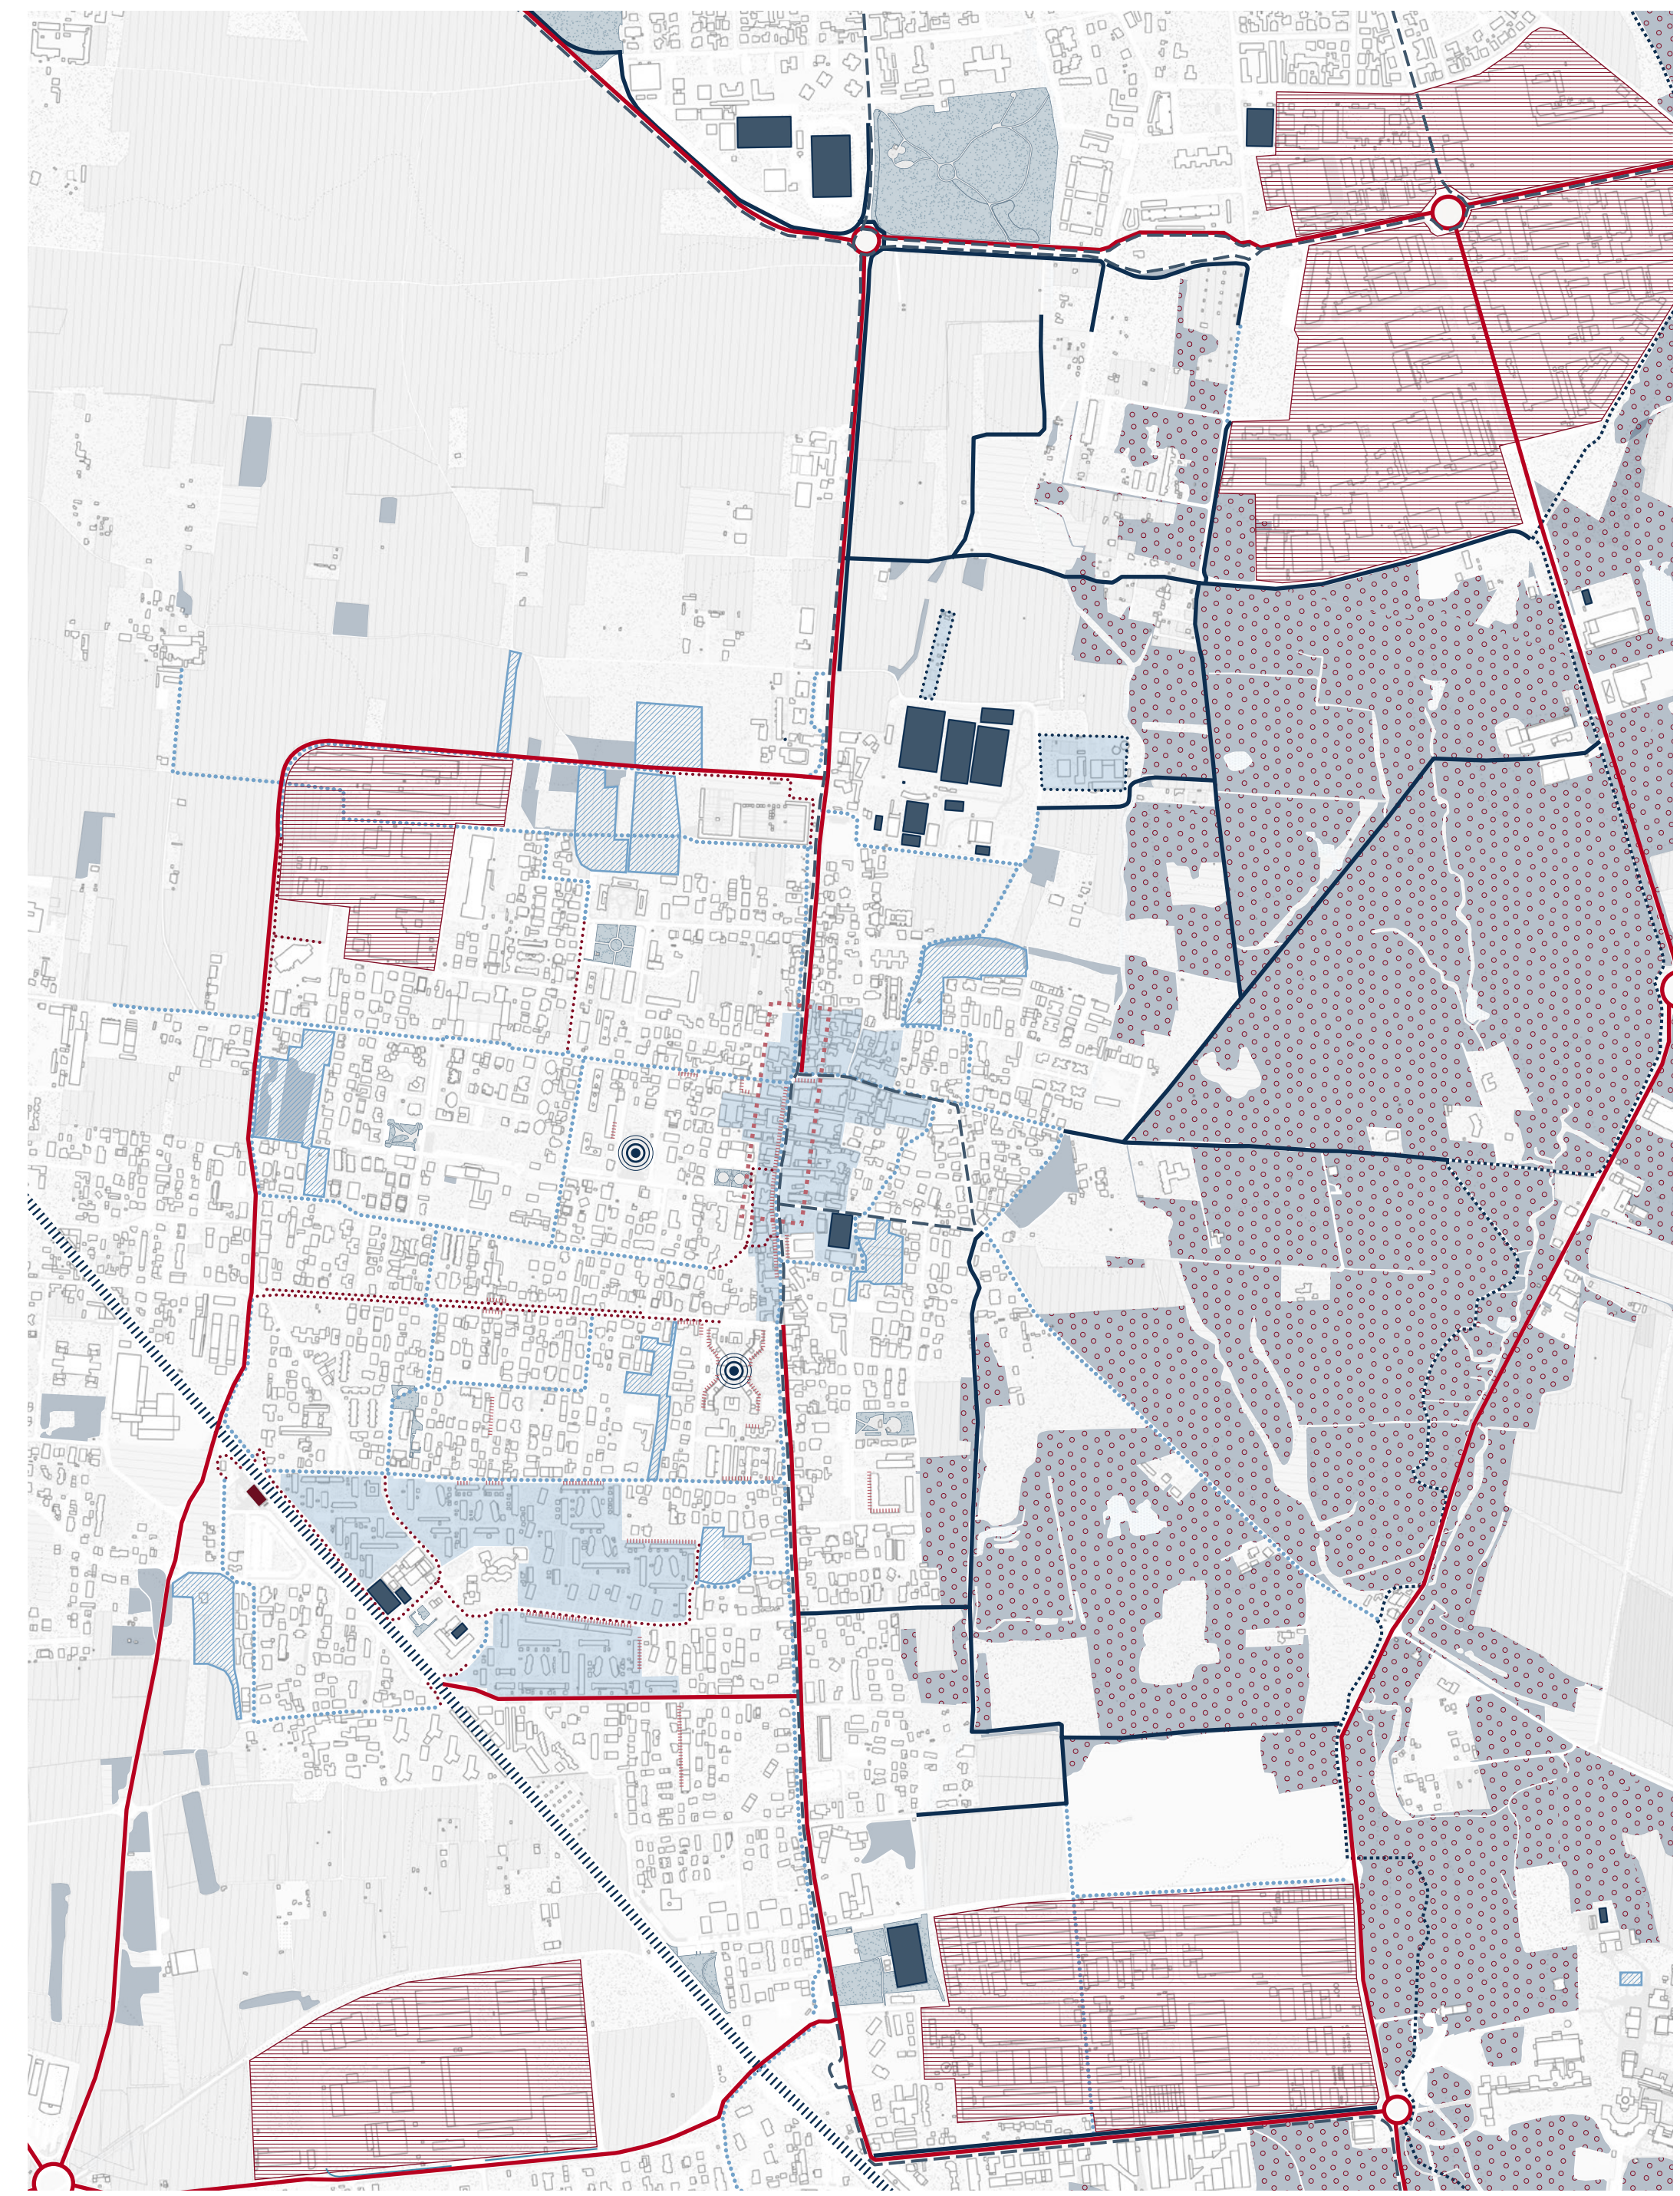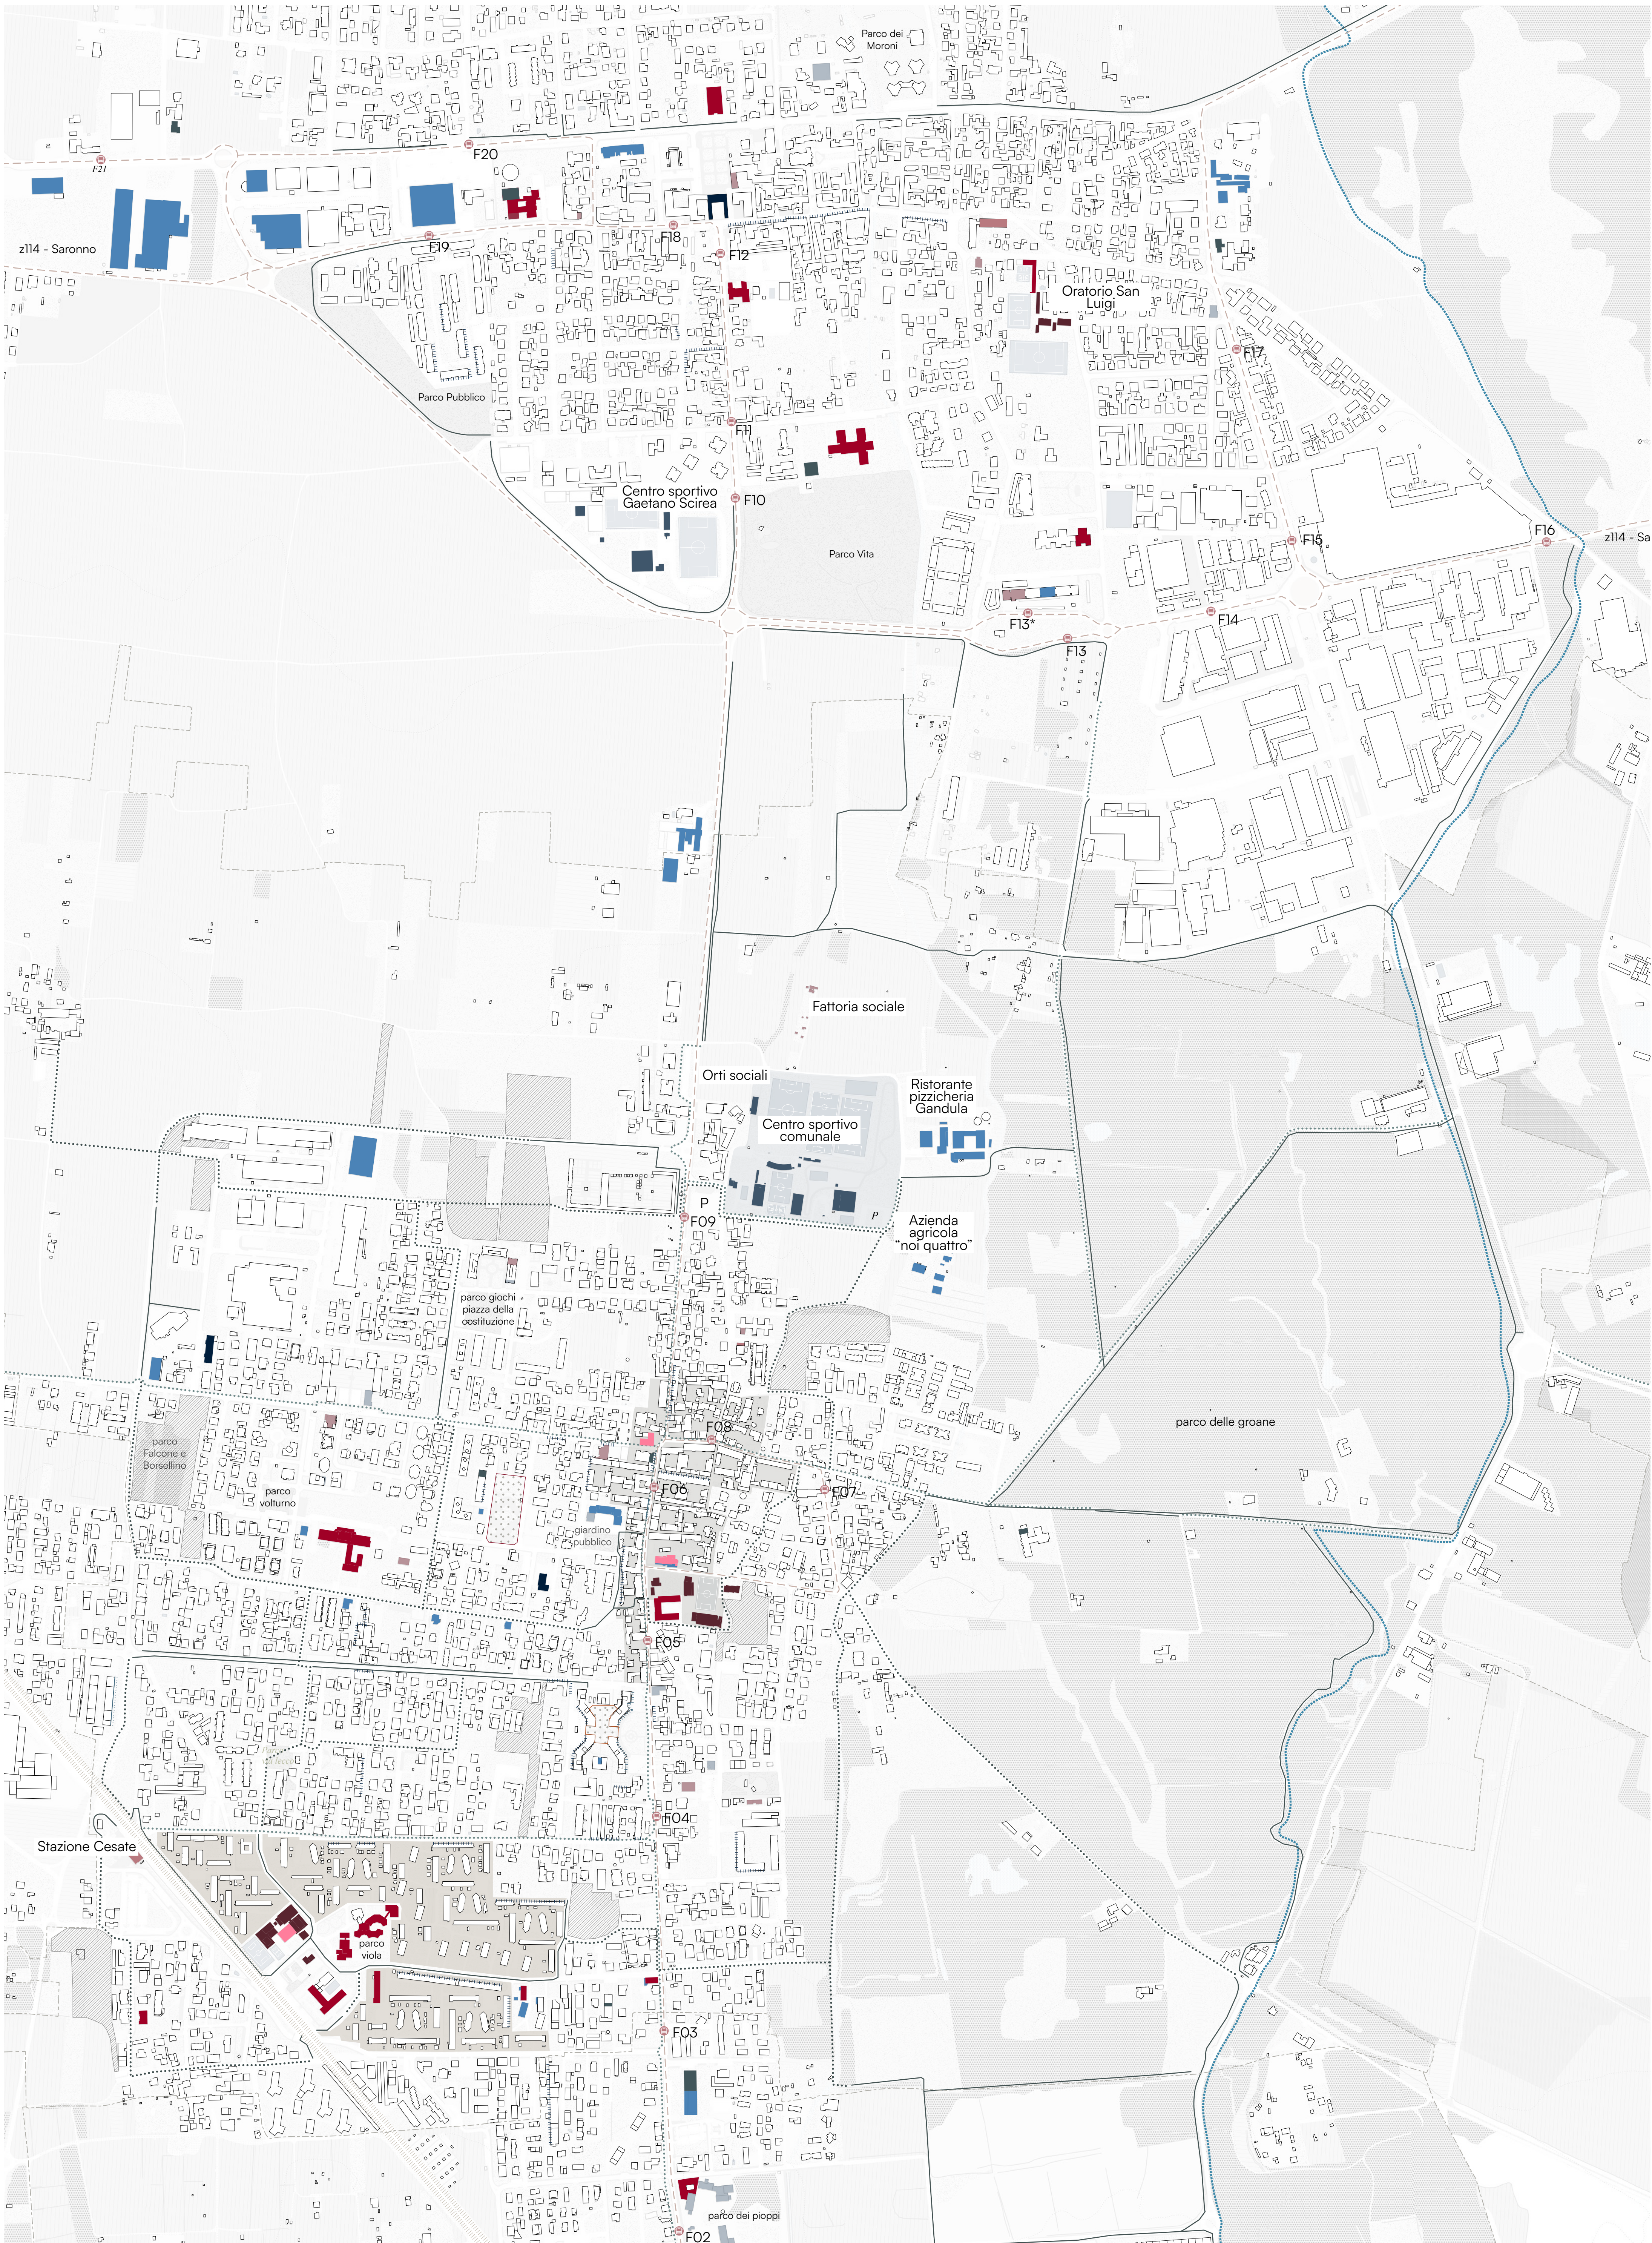

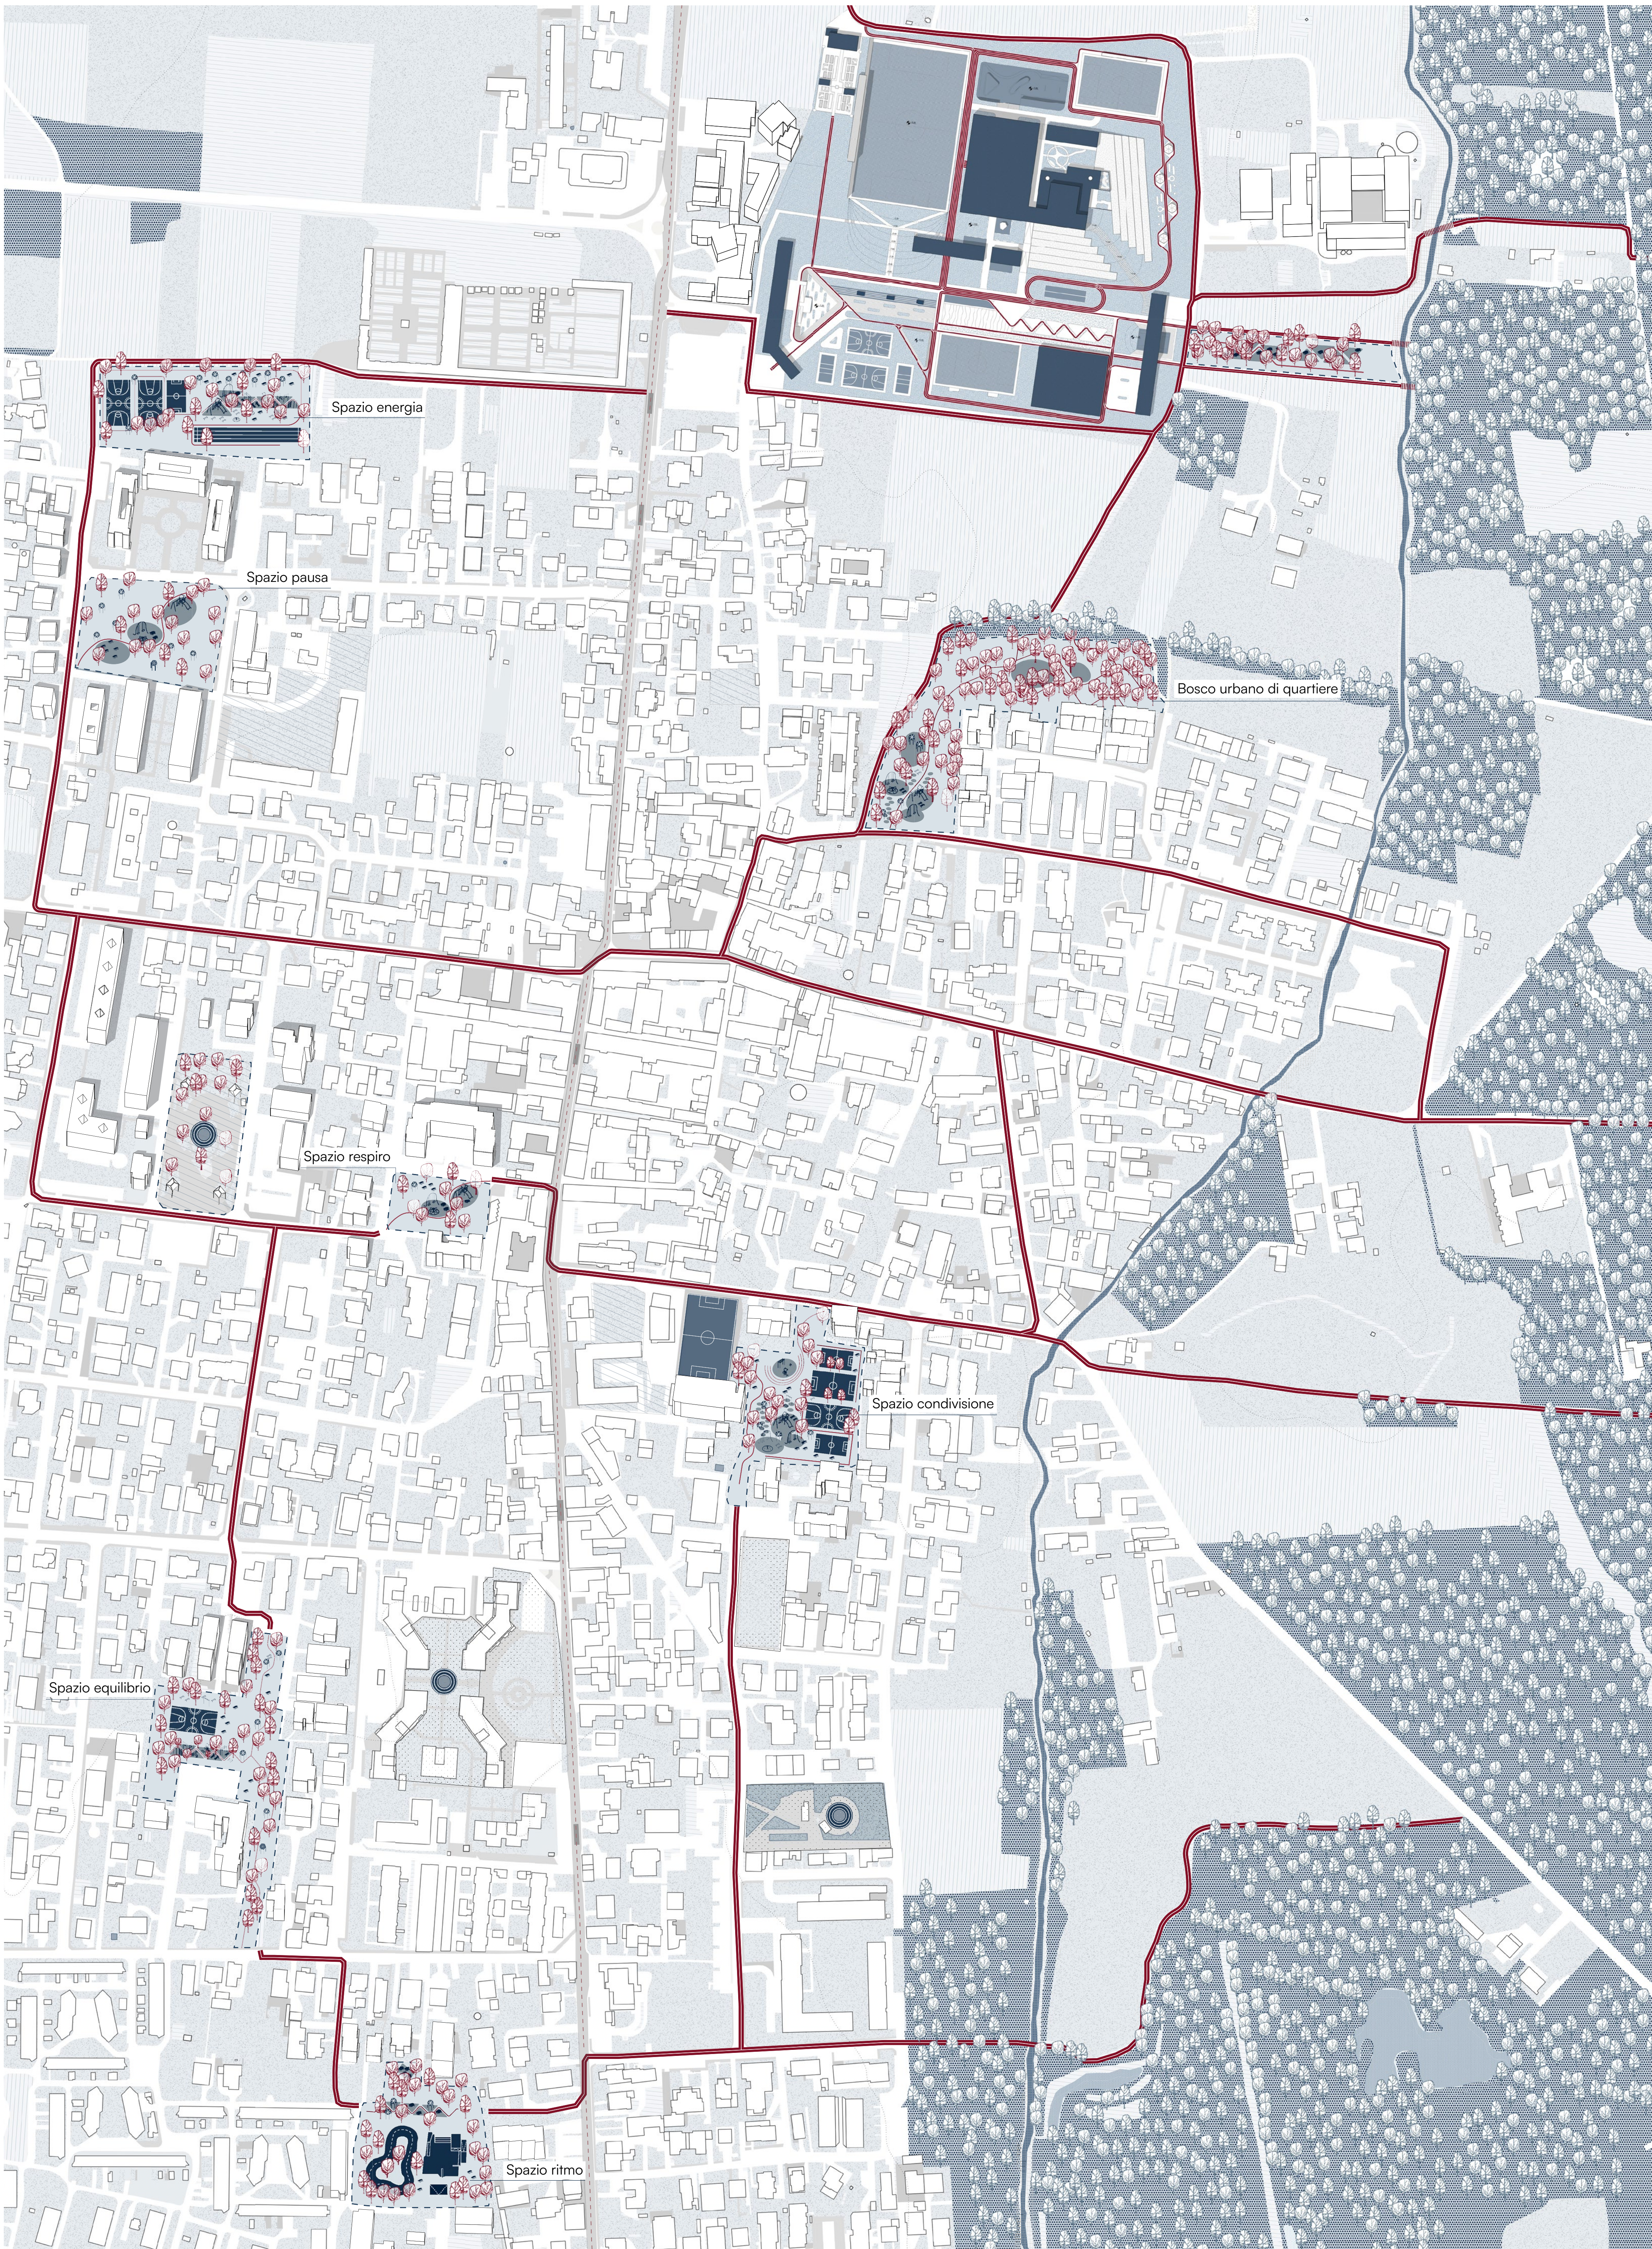


Spazio Energia

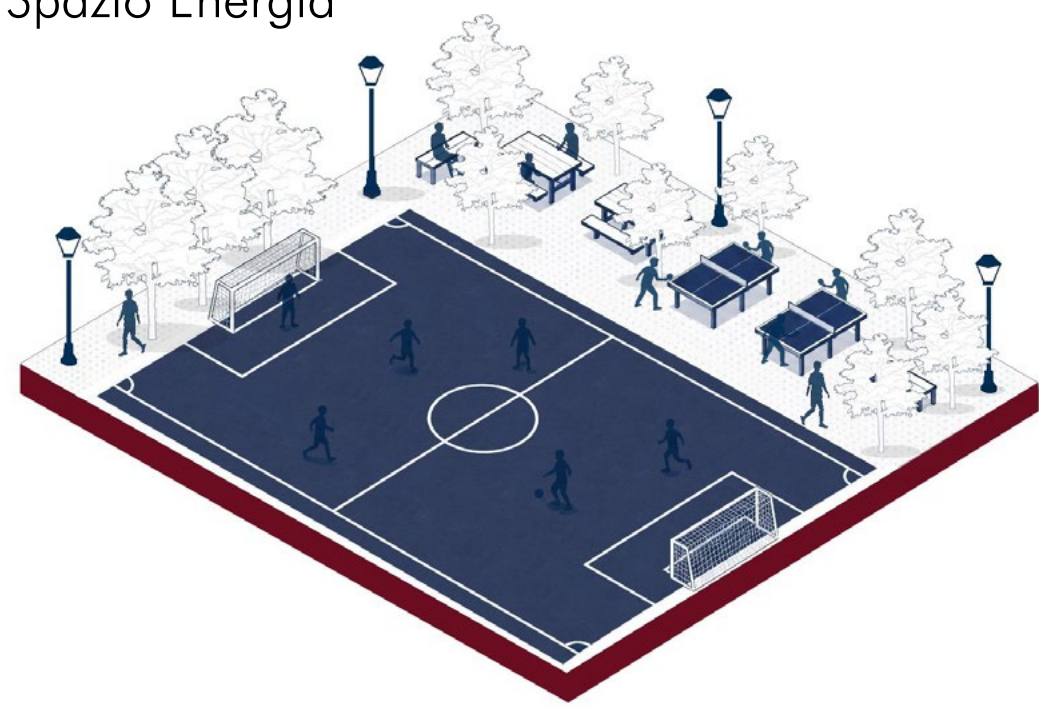


Spazio Equilibrio



Bosco di Quartiere

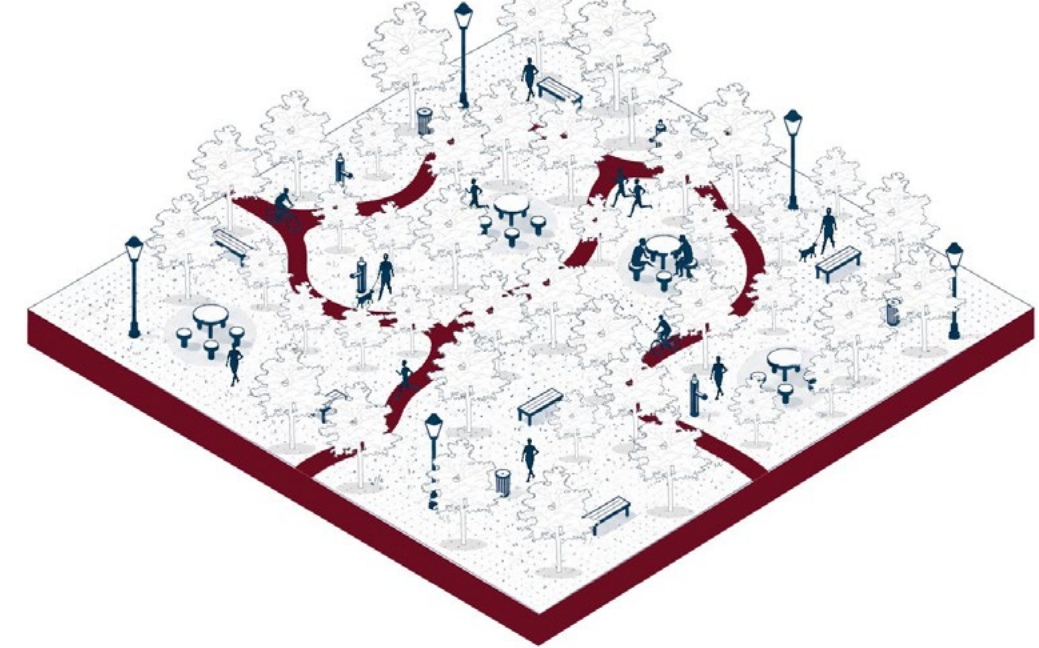

Spazio Ritmo

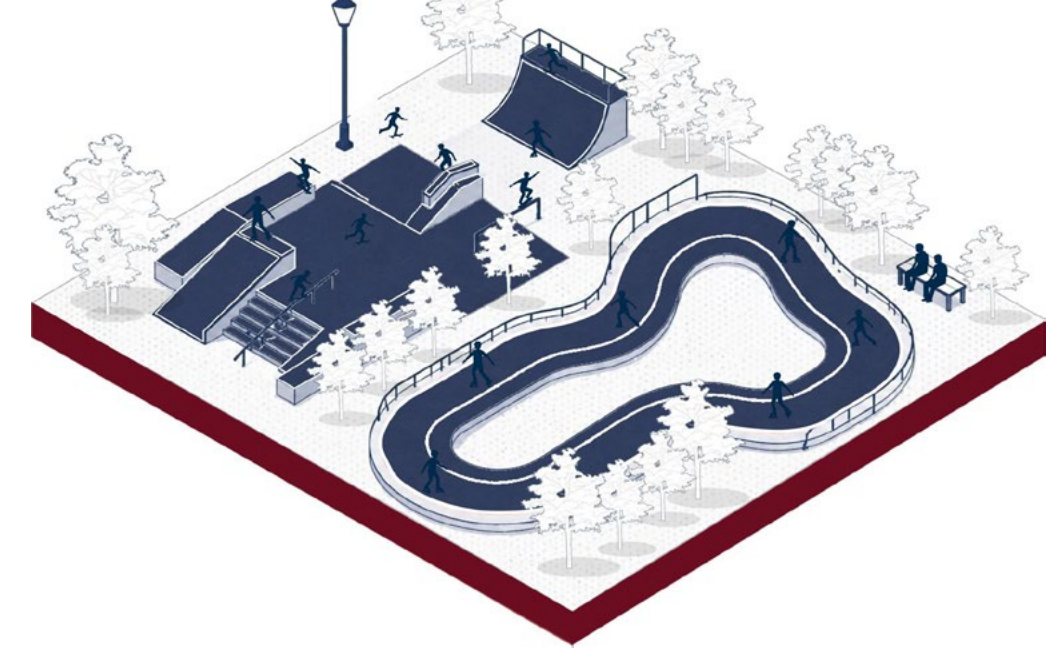


Spazio Respiro




Spazio Condivisione



Target

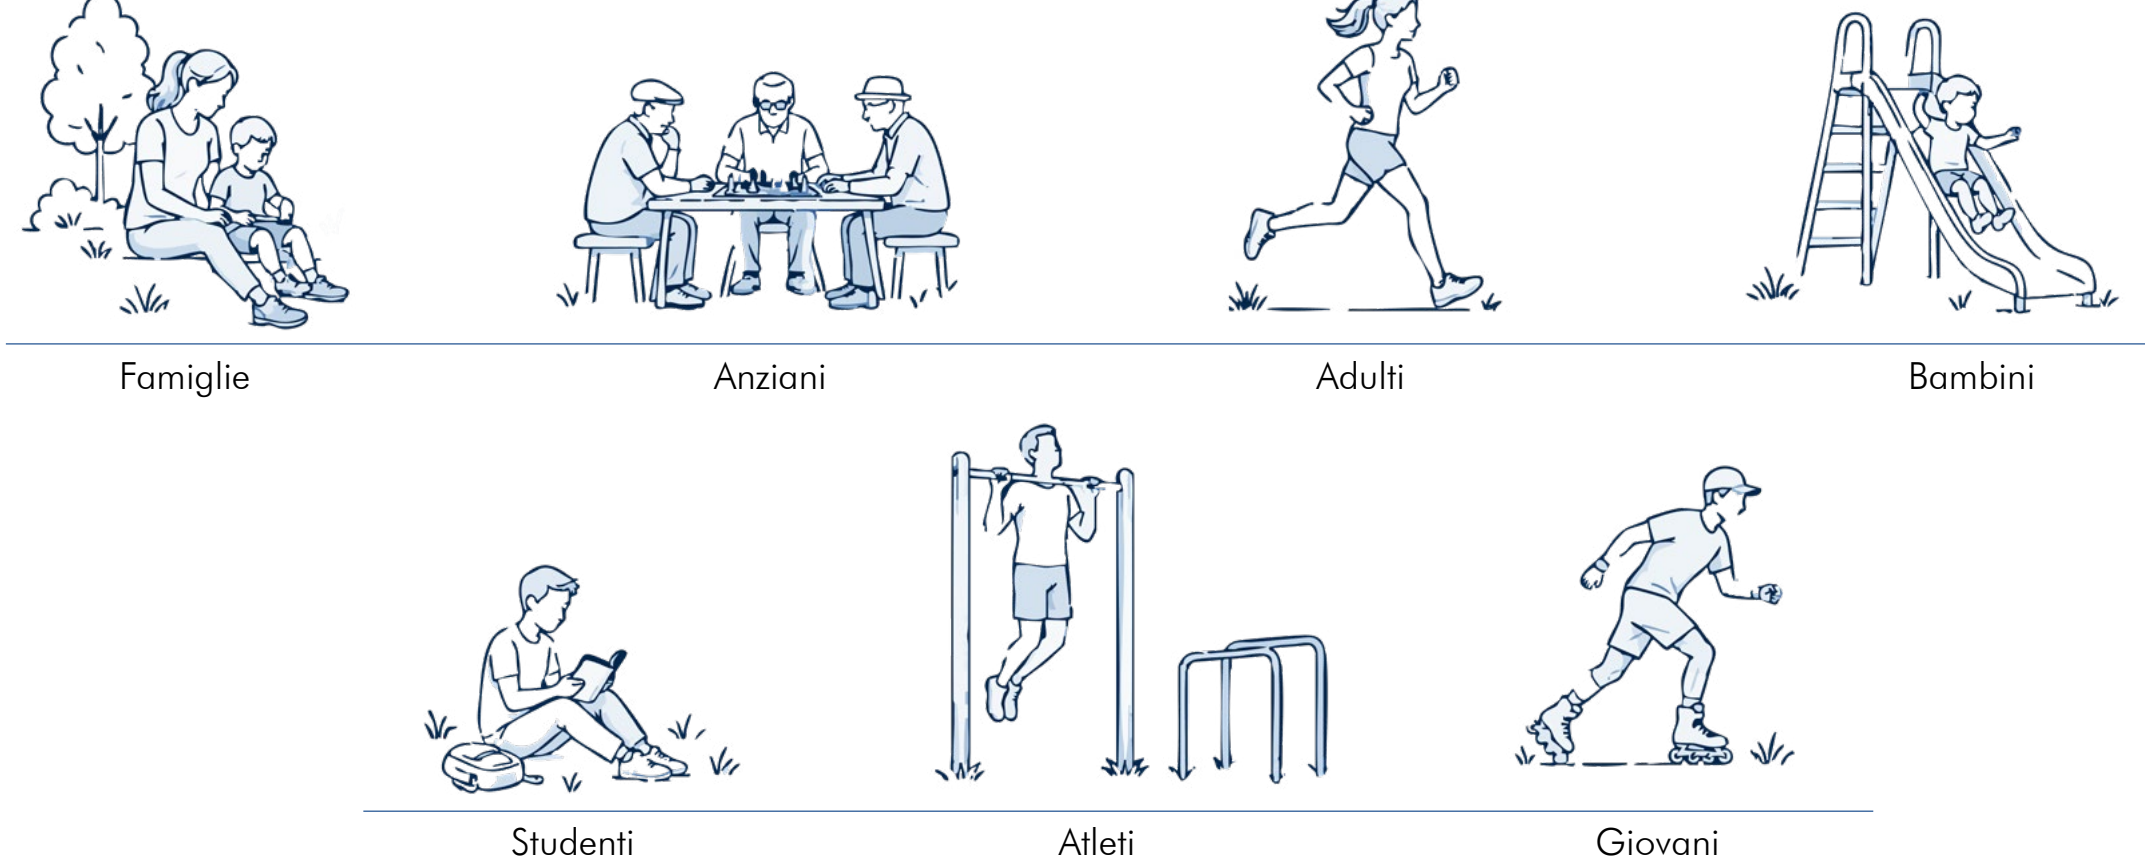

Questionario conoscitivo: la voce della comunità

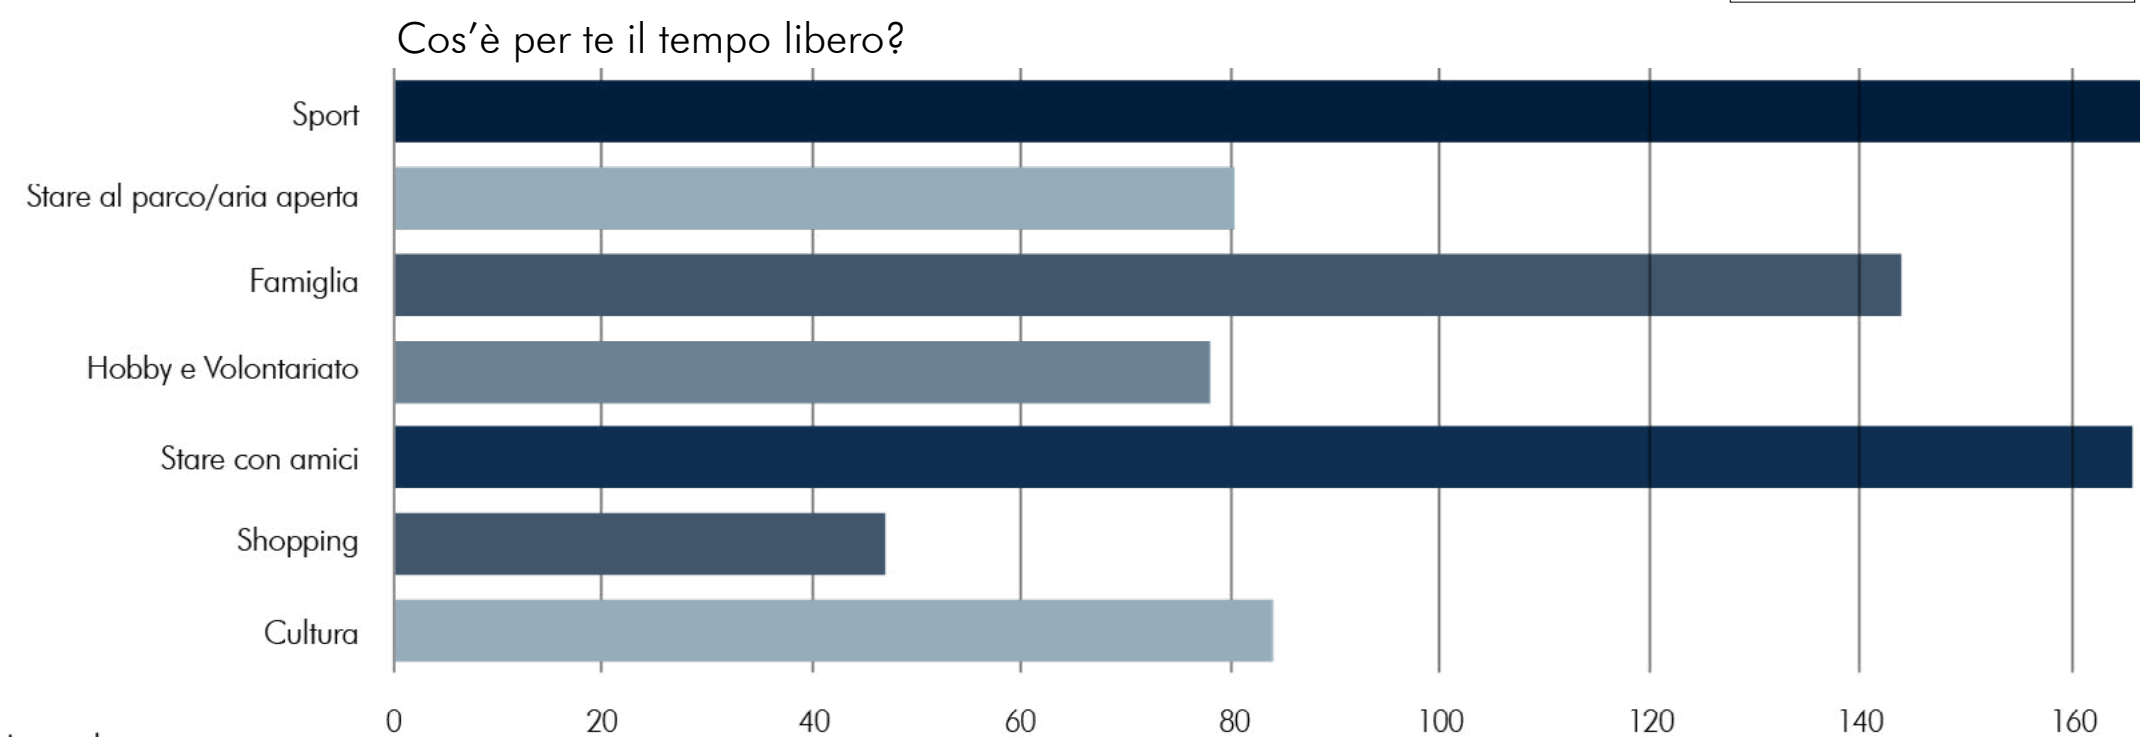


244 risposte totali
136 risposte su Cesate

Legenda



Attrezzi

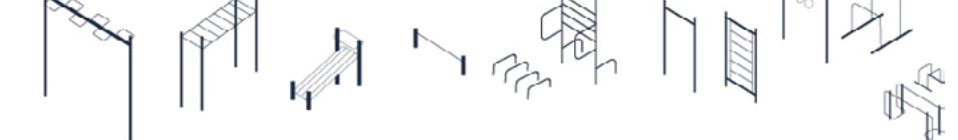


Arredo urbano



Arredo parco giochi



Cosa manca a Cesate?

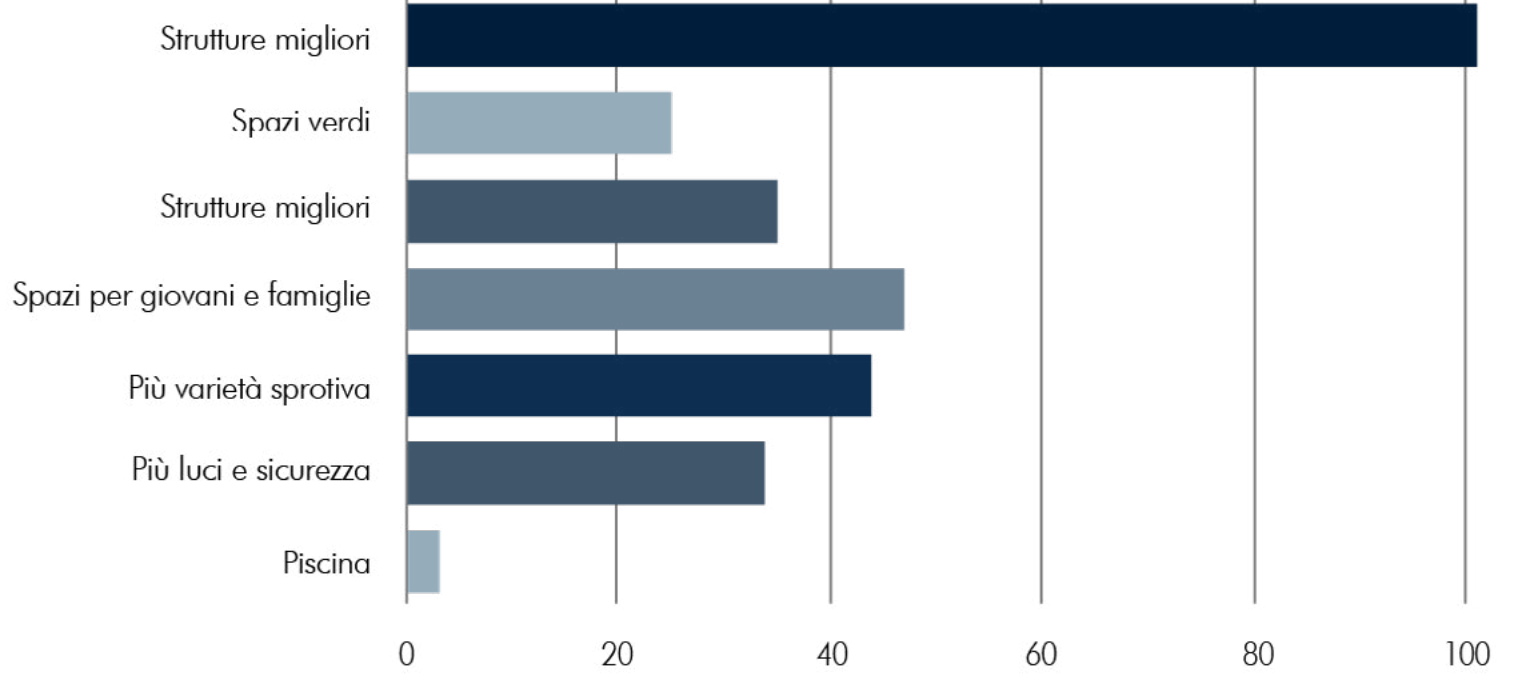





Il tempo libero come infrastruttura
Le aree di trasformazione di Cesate

Il progetto reinterpreta le aree di trasformazione del PGT come rete verde e sequenziale che connette Cesate al Parco delle Groane. Una mappa continua di spazi vissuti per movimento, vita lenta e benessere a tutte le fasce d'età.

I nodi attivi alternano spazi sportivi informali — attrezzature all'aperto, campi liberi, pista roller — a luoghi contemplativi di sosta e natura, fino al Giardino di Condivisione, spazio intergenerazionale che rafforza i legami di comunità.

L'incremento sistematico delle alberature ricuce il territorio restituendo spazi dove il tempo libero diventa il cuore della vita pubblica.

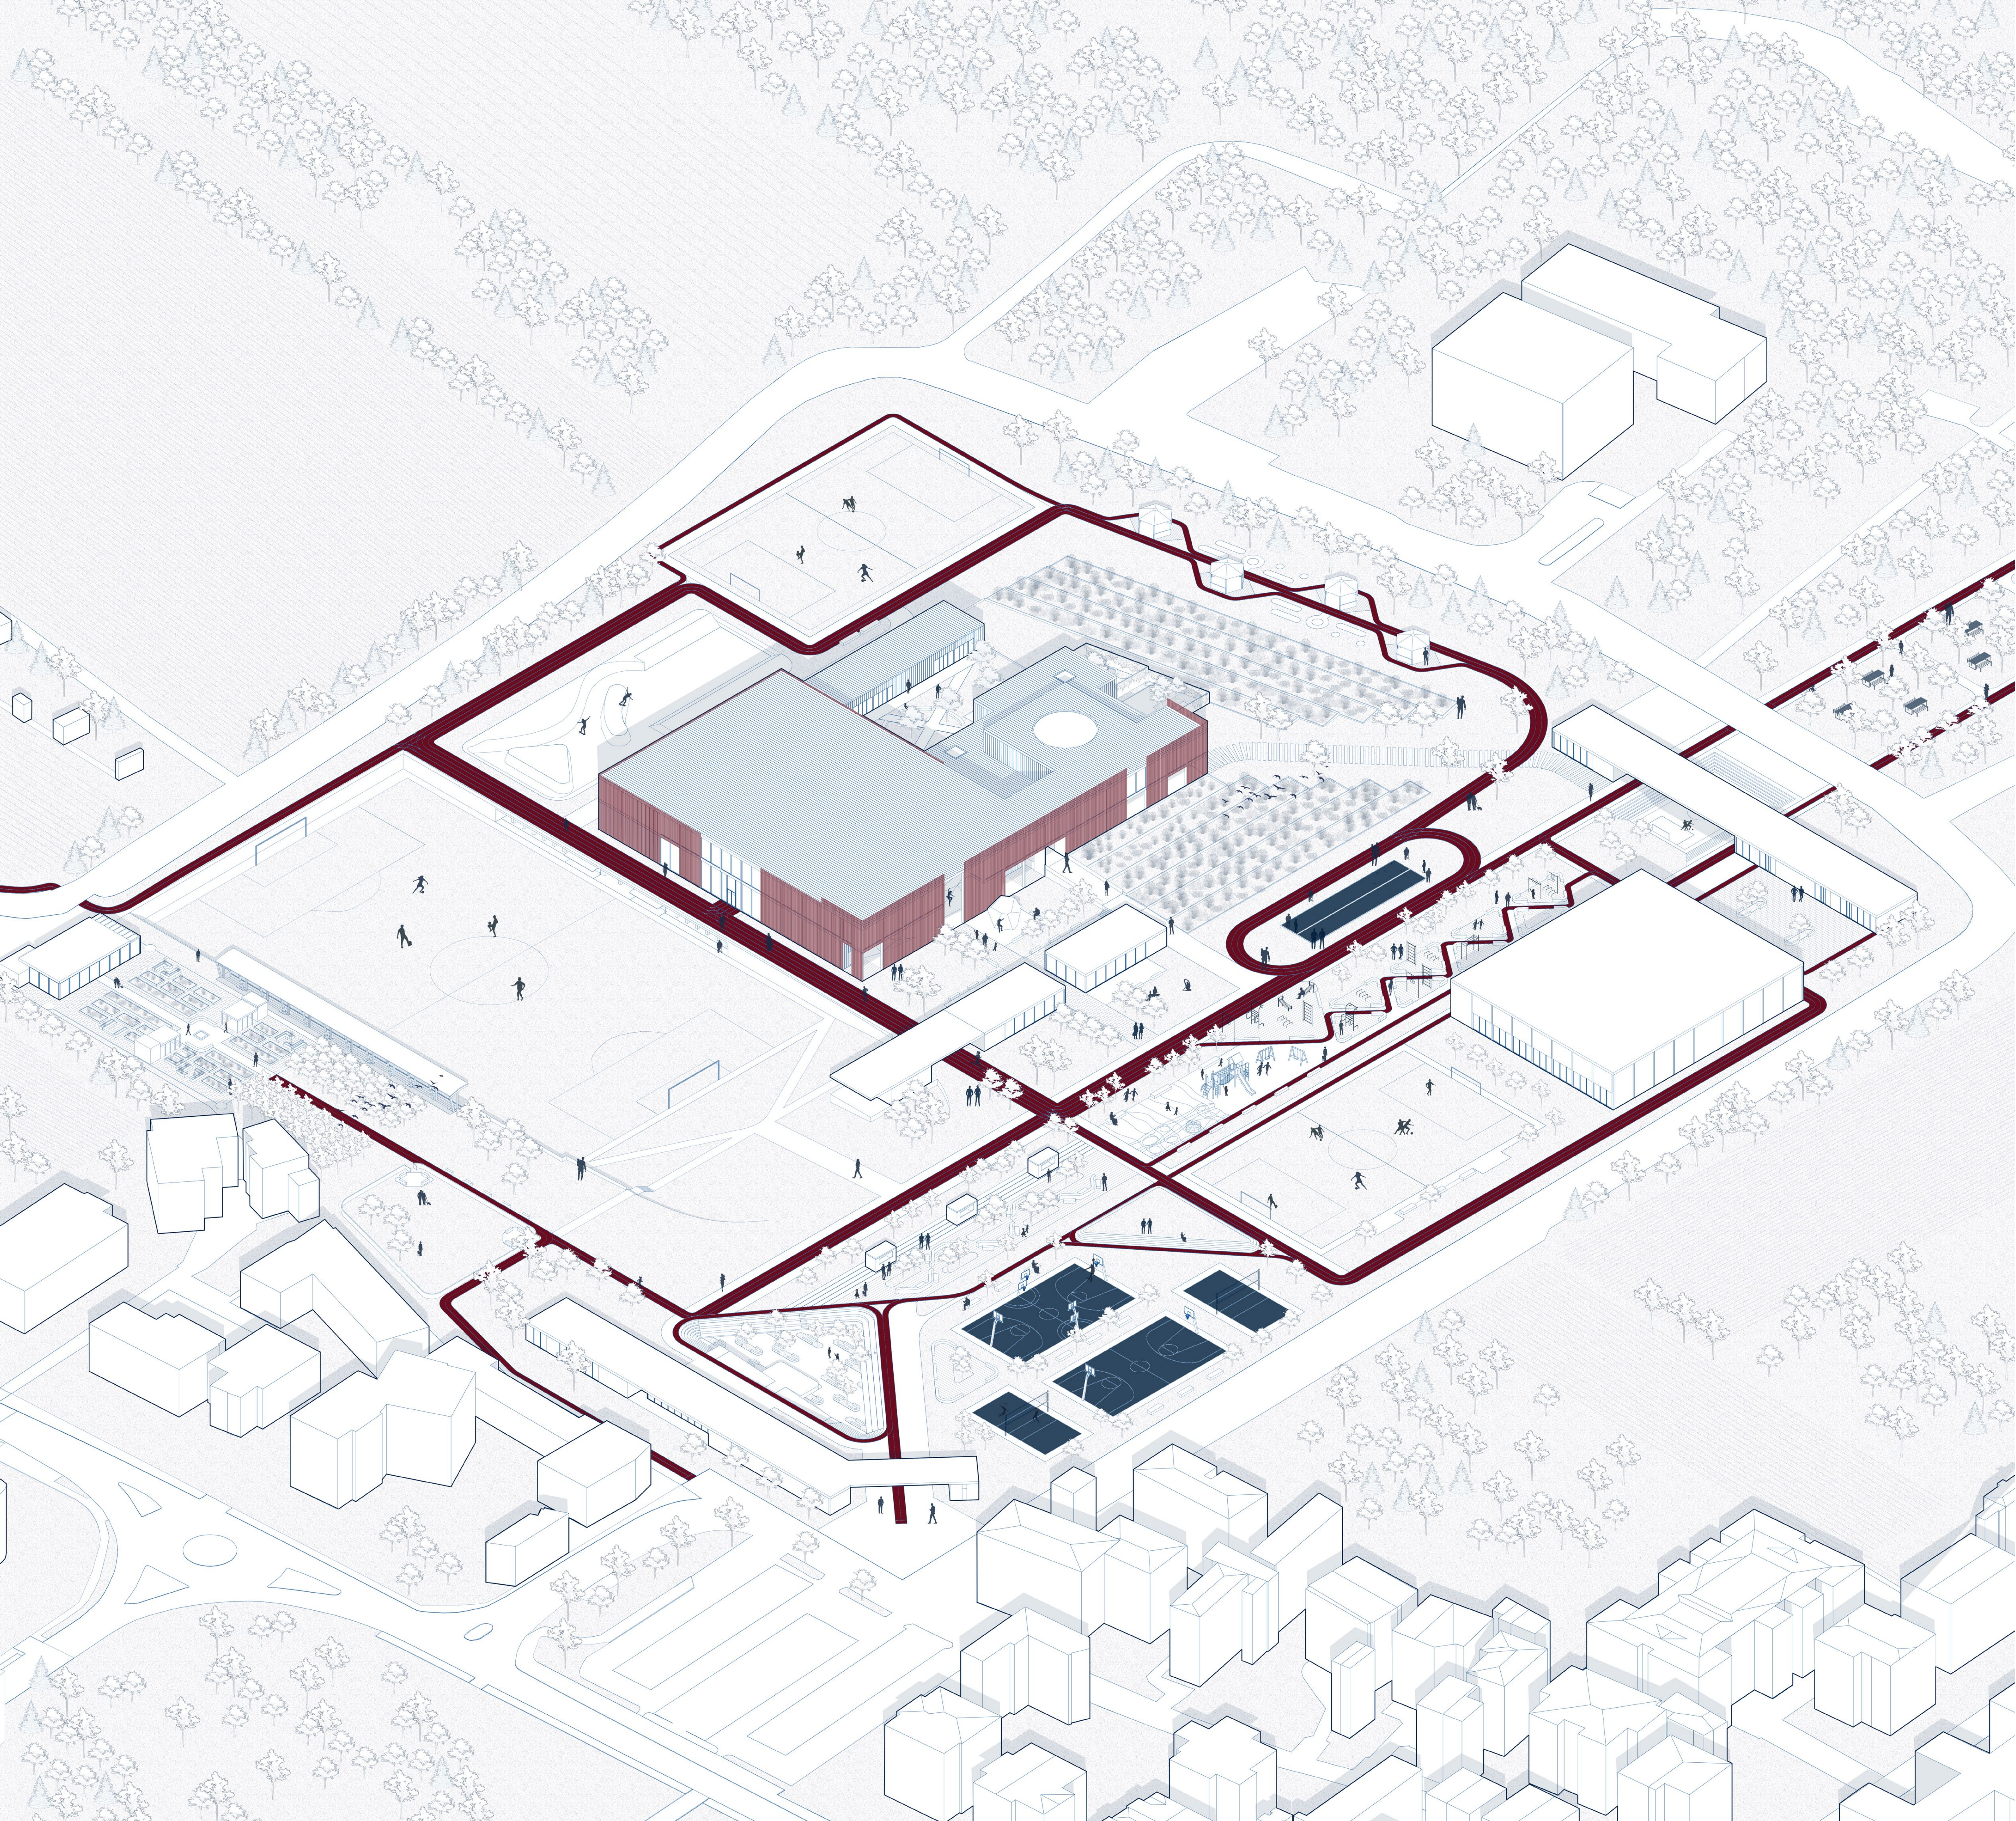

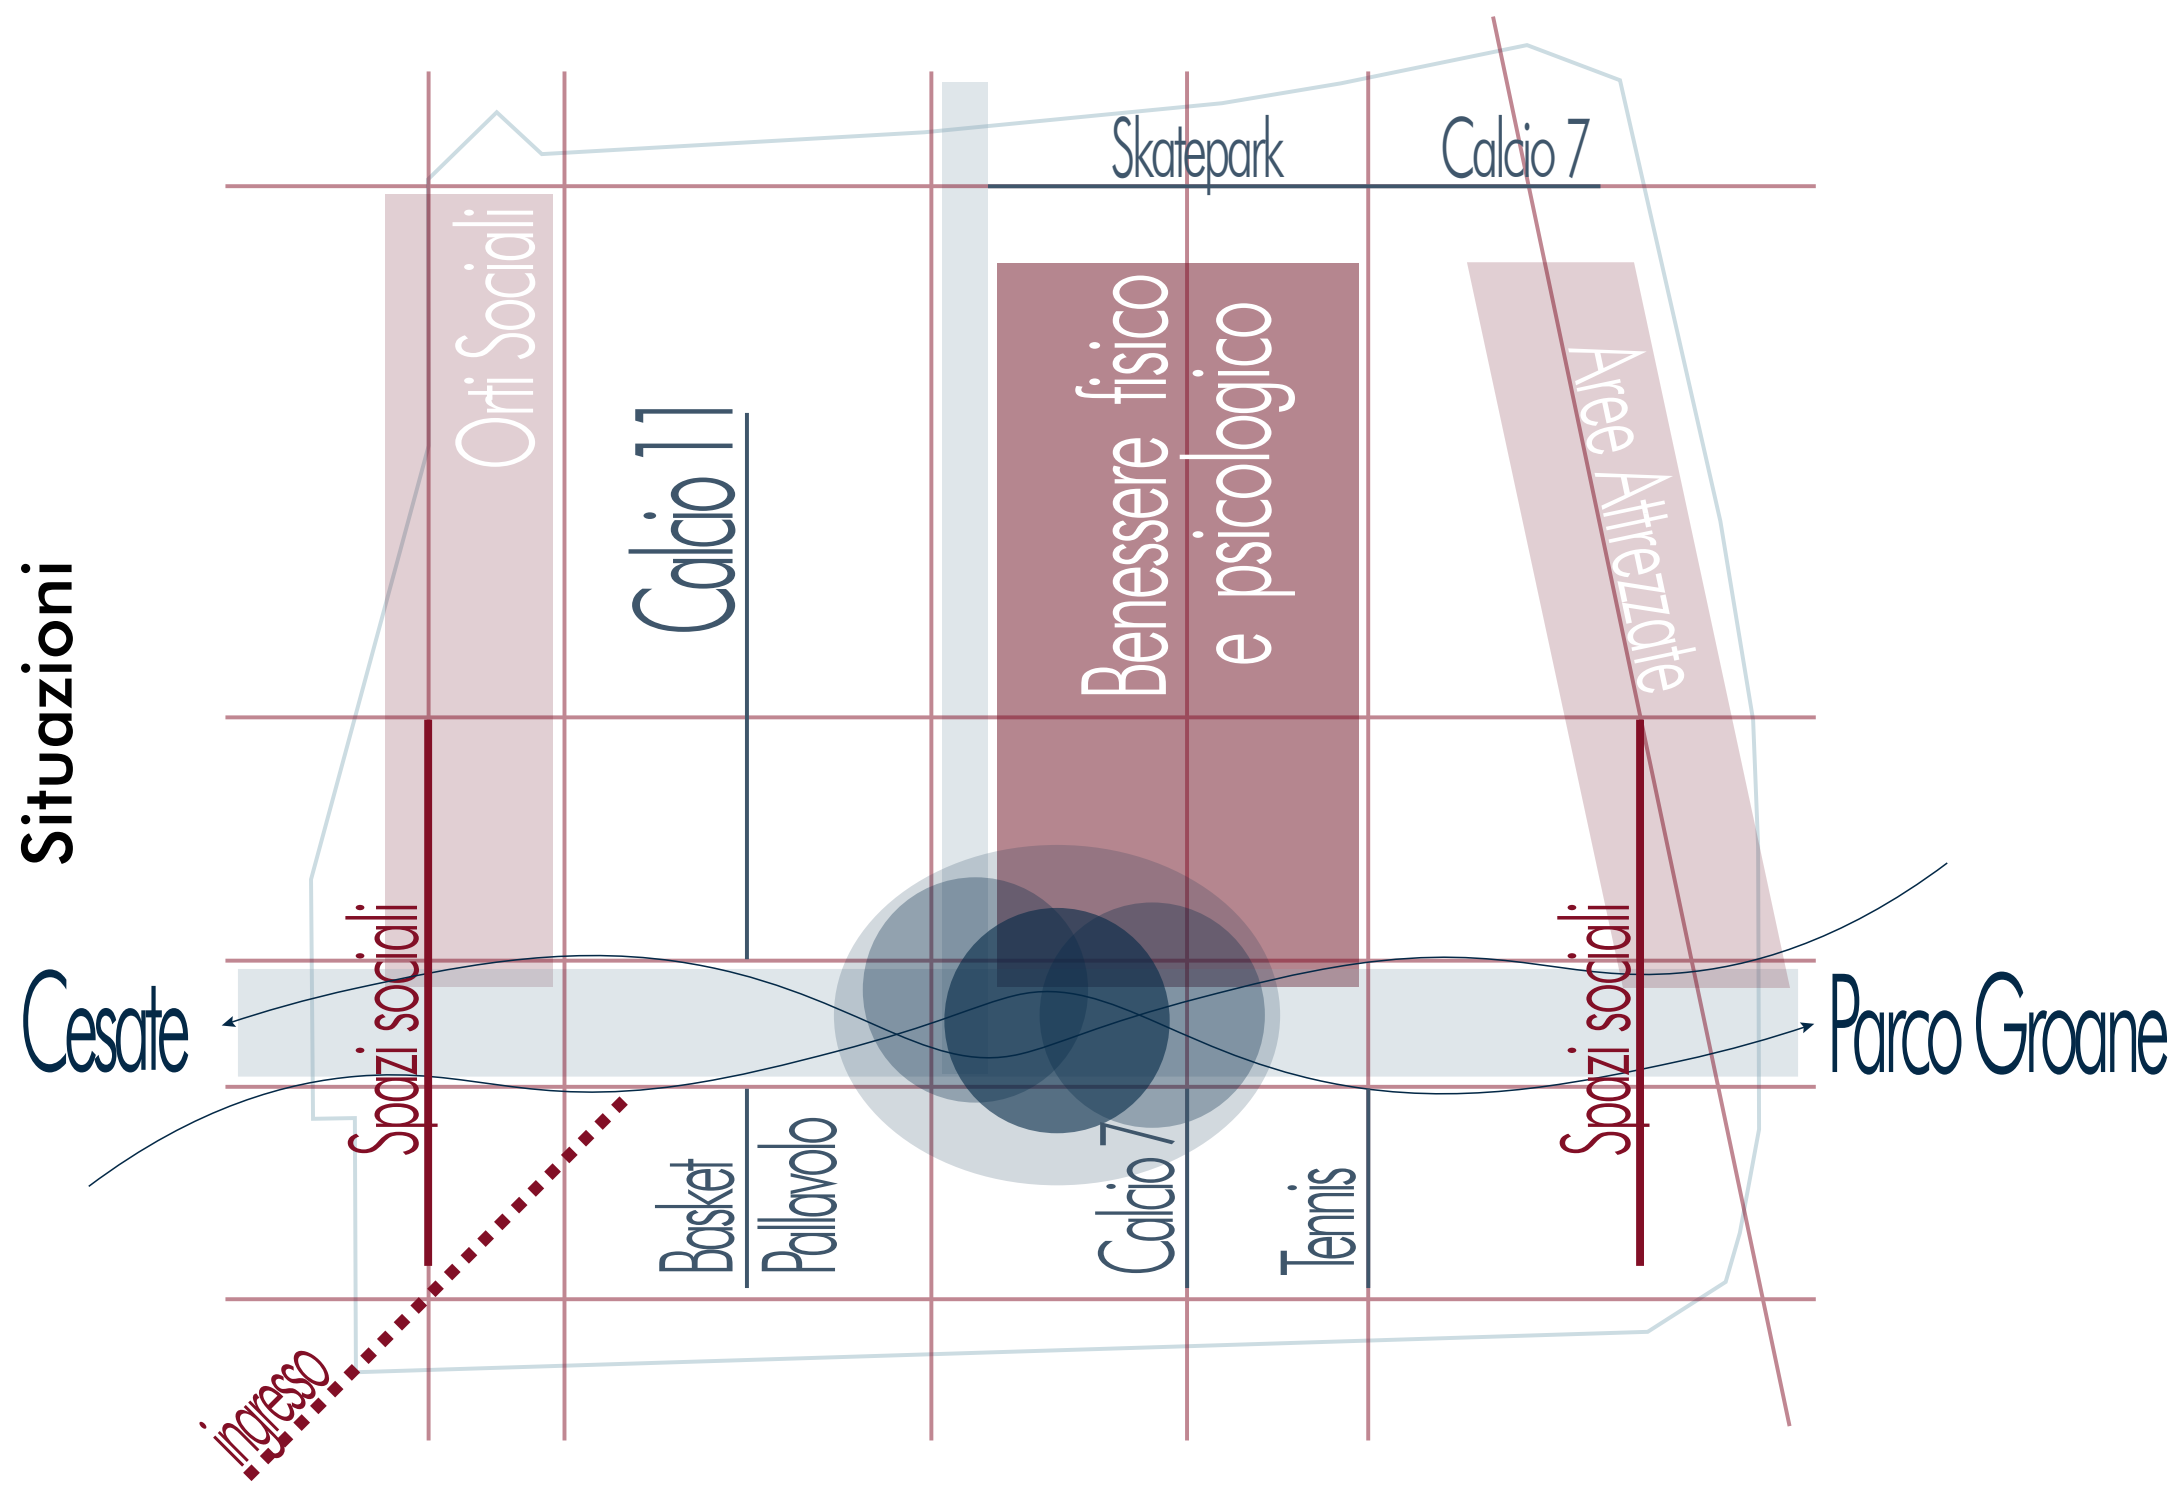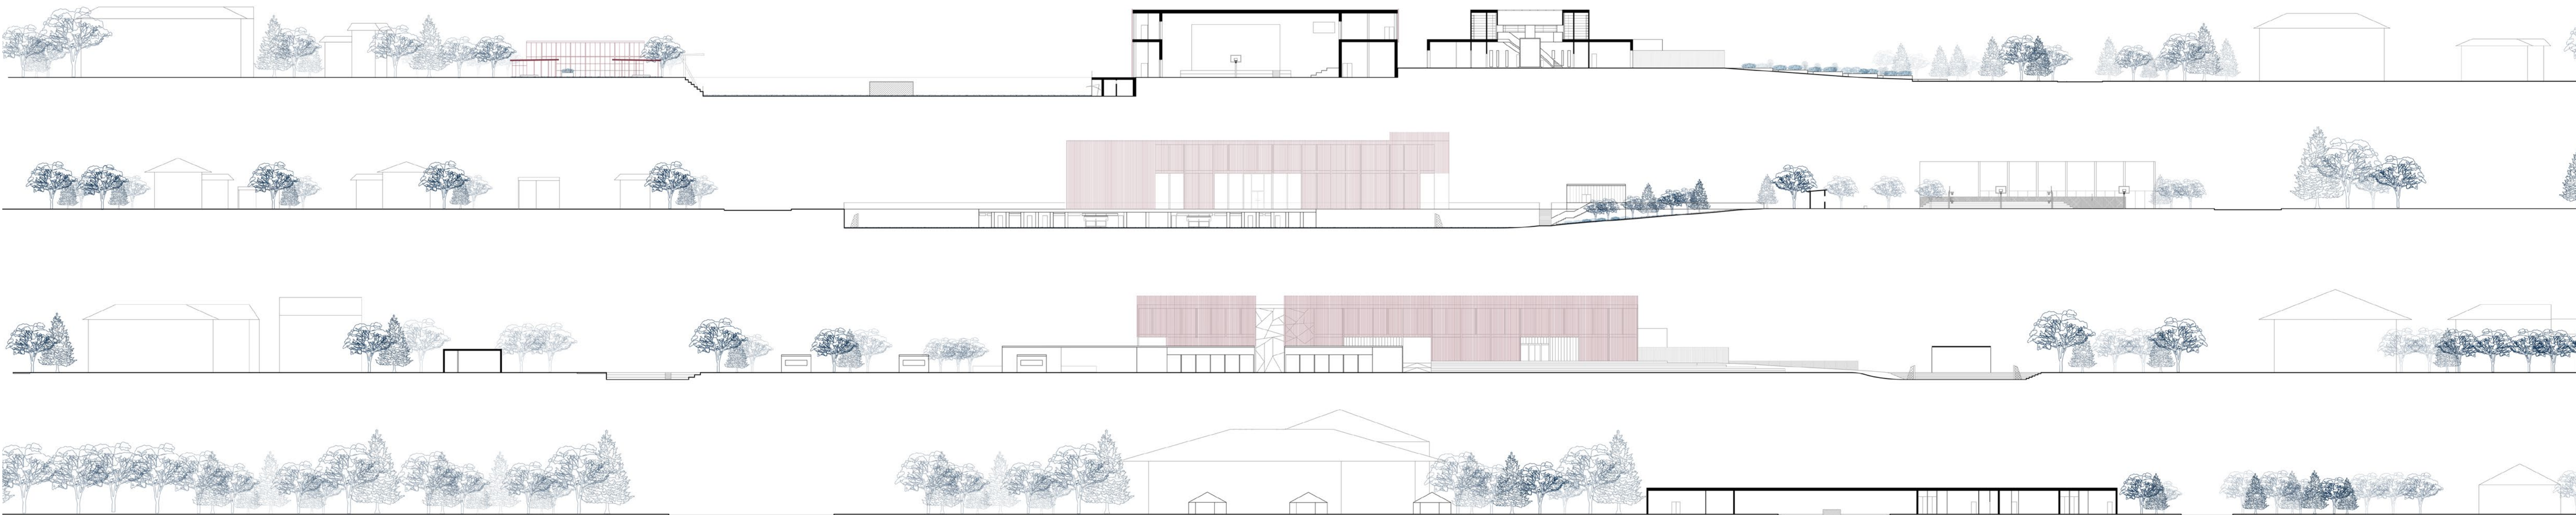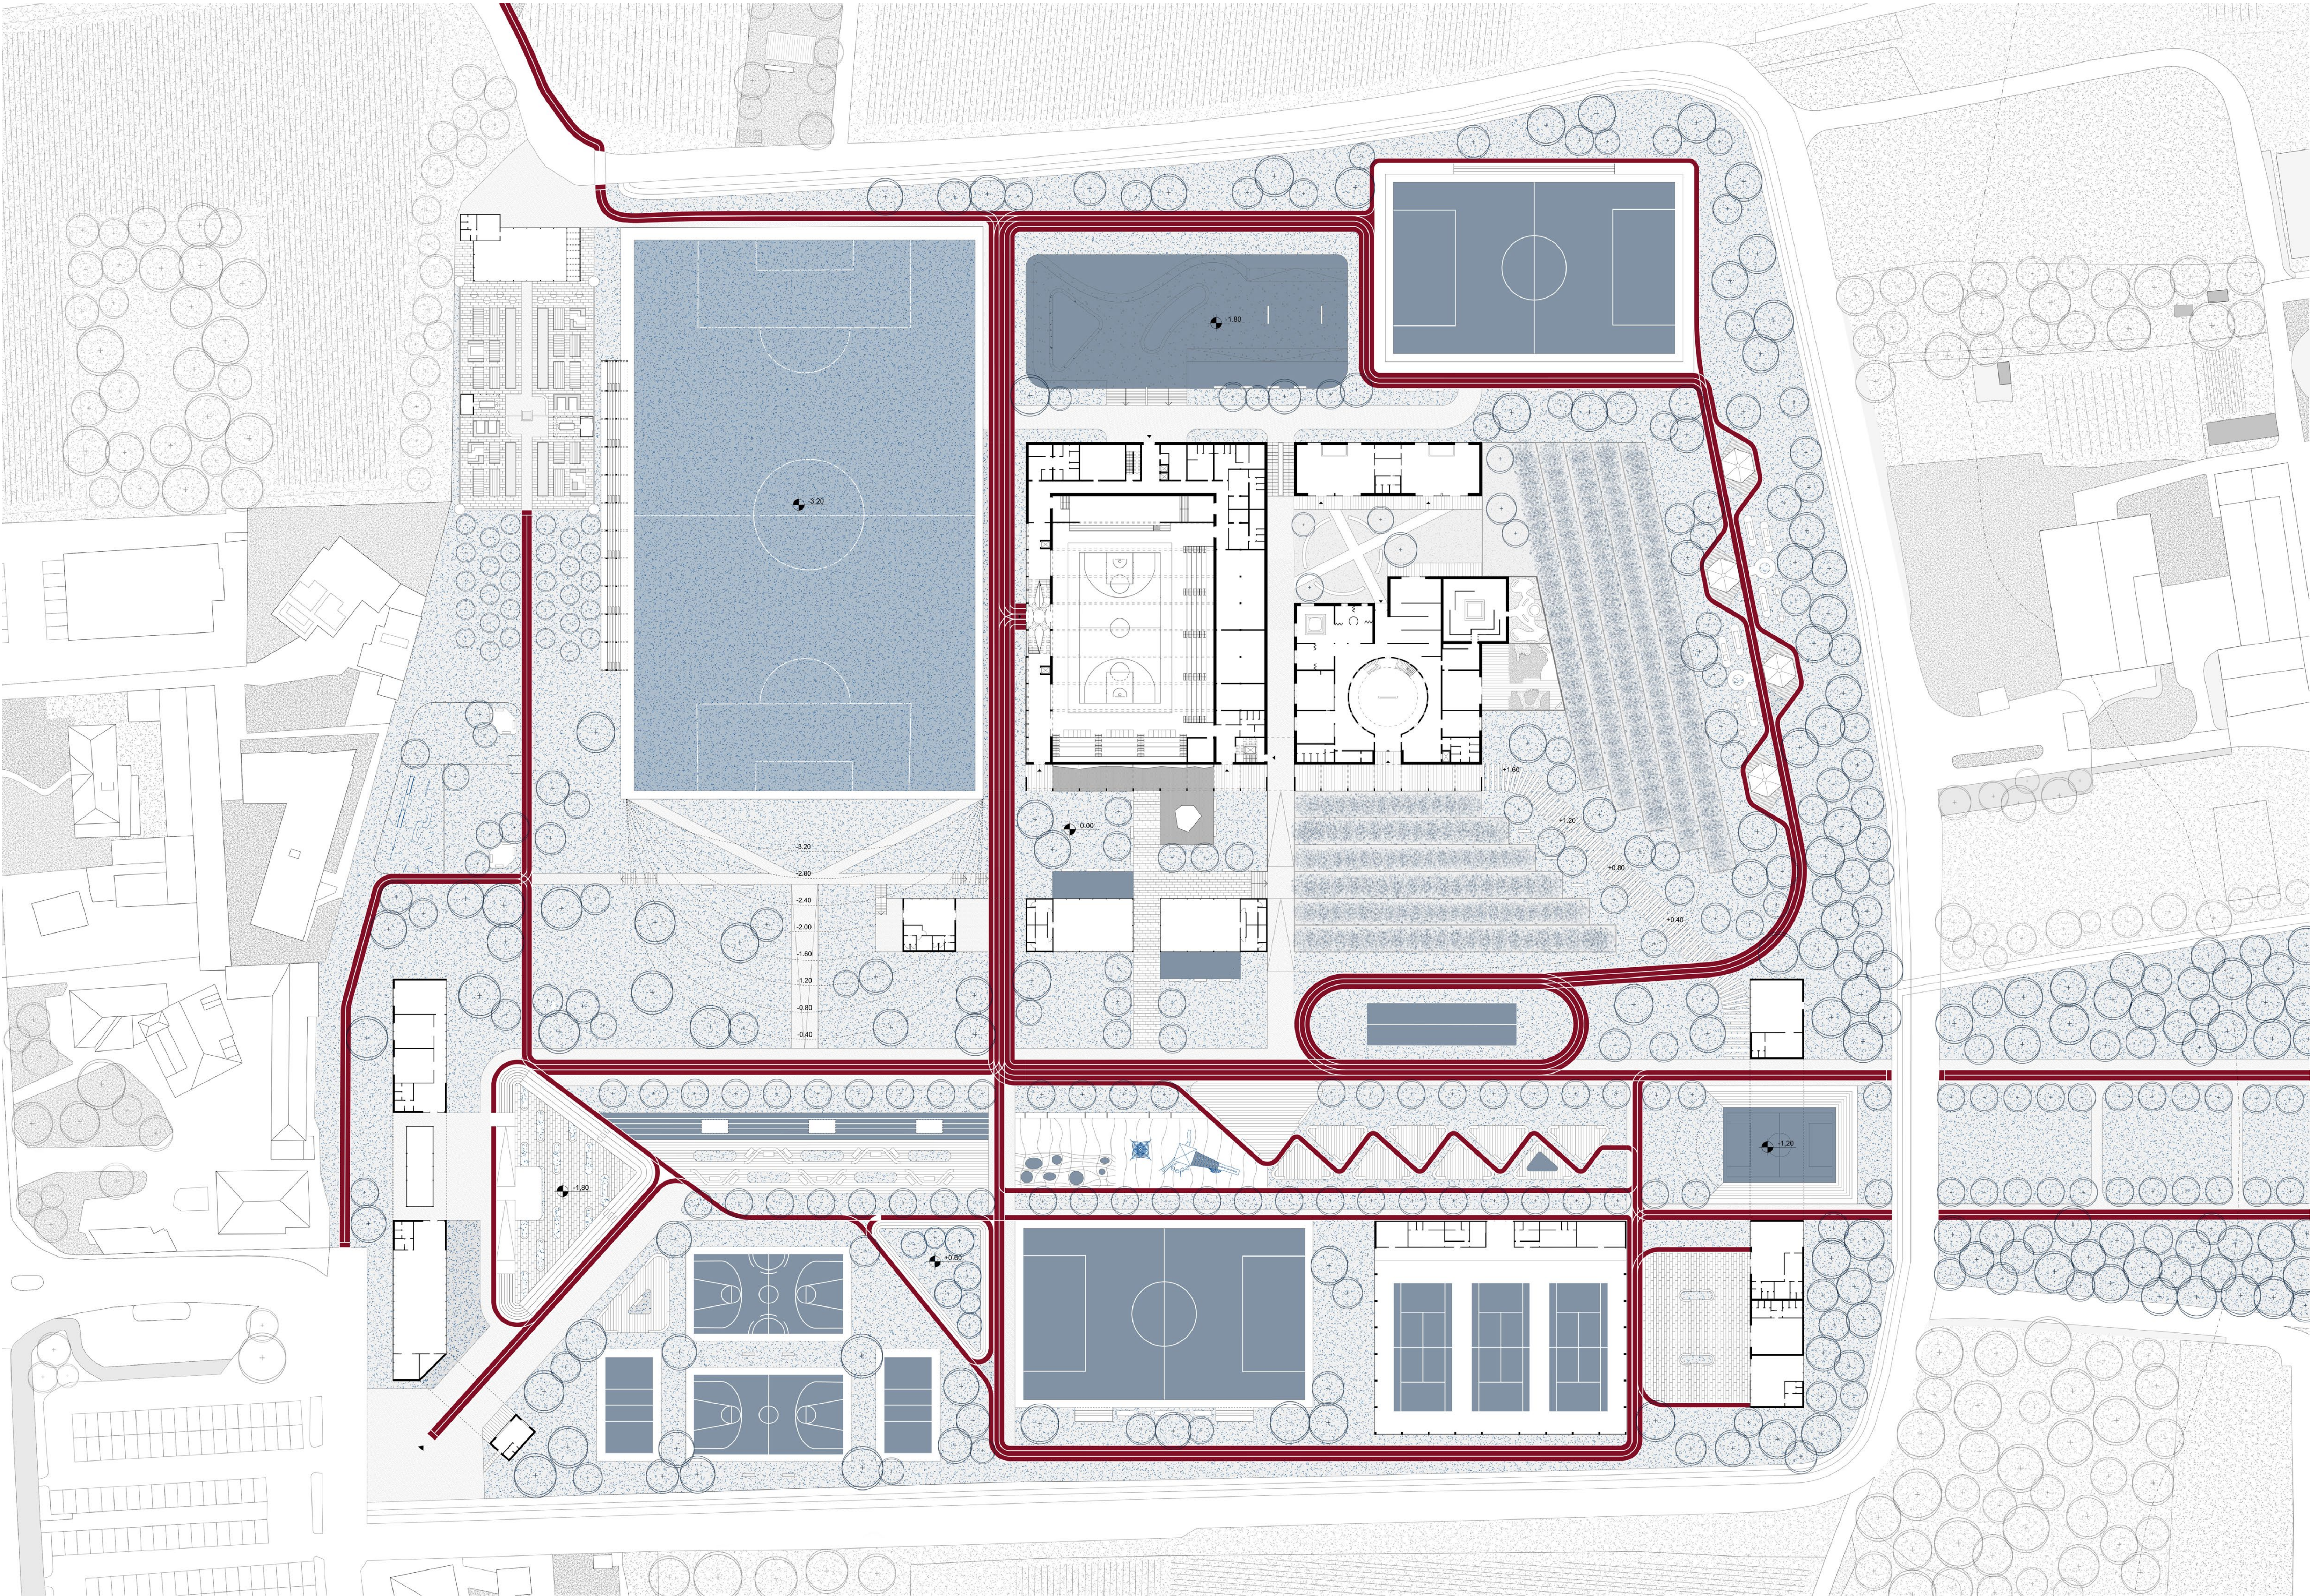


Abaco Pavimentazioni

	PLAYTECH SPORT Pavimentazione per atletica leggera ad elevata elasticità monostrato.		POWERGRASS (erba ibrida) Mix di erba naturale e fibre sintetiche che combina il comfort di gioco, durabilità e resistenza all'usura.
	ROLLER OLIMPIA DRY OUT pavimentazione in massello autobloccante di calcestruzzo vibrocompresso filtrante.		OLIMPIC GRASS Tappeti prefabbricati in tessuti con fibre in polietilene lubrificato antiabrasivo ecologico.
	SASSORESINA STONE SYSTEM formato da resine leganti ed inerti naturali con una struttura drenante stabile ed omogenea.		WIMBLEDON PAINT CHAMPION Sistema multistrato a base di resine acril-sintetiche ai caucciù con elevata resistenza all'abrasione.
	RH-DECK (aspetto legno) Materiale composito a base di lolla di riso e cloruro di polivinile di origine riciclata.		PU PROFESSIONAL Sistema multistrato a base di resina poliuretano bicomponenti per campi da bocce outdoor.
	PAVIMENTO ANTITRAUMA GOMMA miscela di gomma sintetica e naturale con l'aggiunta di resina poliuretano stabilizzata.		PAVICAL PAV STTABILCAL Calcestruzzo rettificato prestazionale ad alta resistenza e durabilità, per forme complesse.

Abaco Alberi del Parco Groone


Castagno	Nocciolo	Tiglio	Quercia Rossa	Ciliegio Selvatico
Carpino Bianco	Acer	Rovere	Farnia	Pino Silvestre
Pioppo Cipressino	Betulla	Acer Campestre	Robinia	Frassino

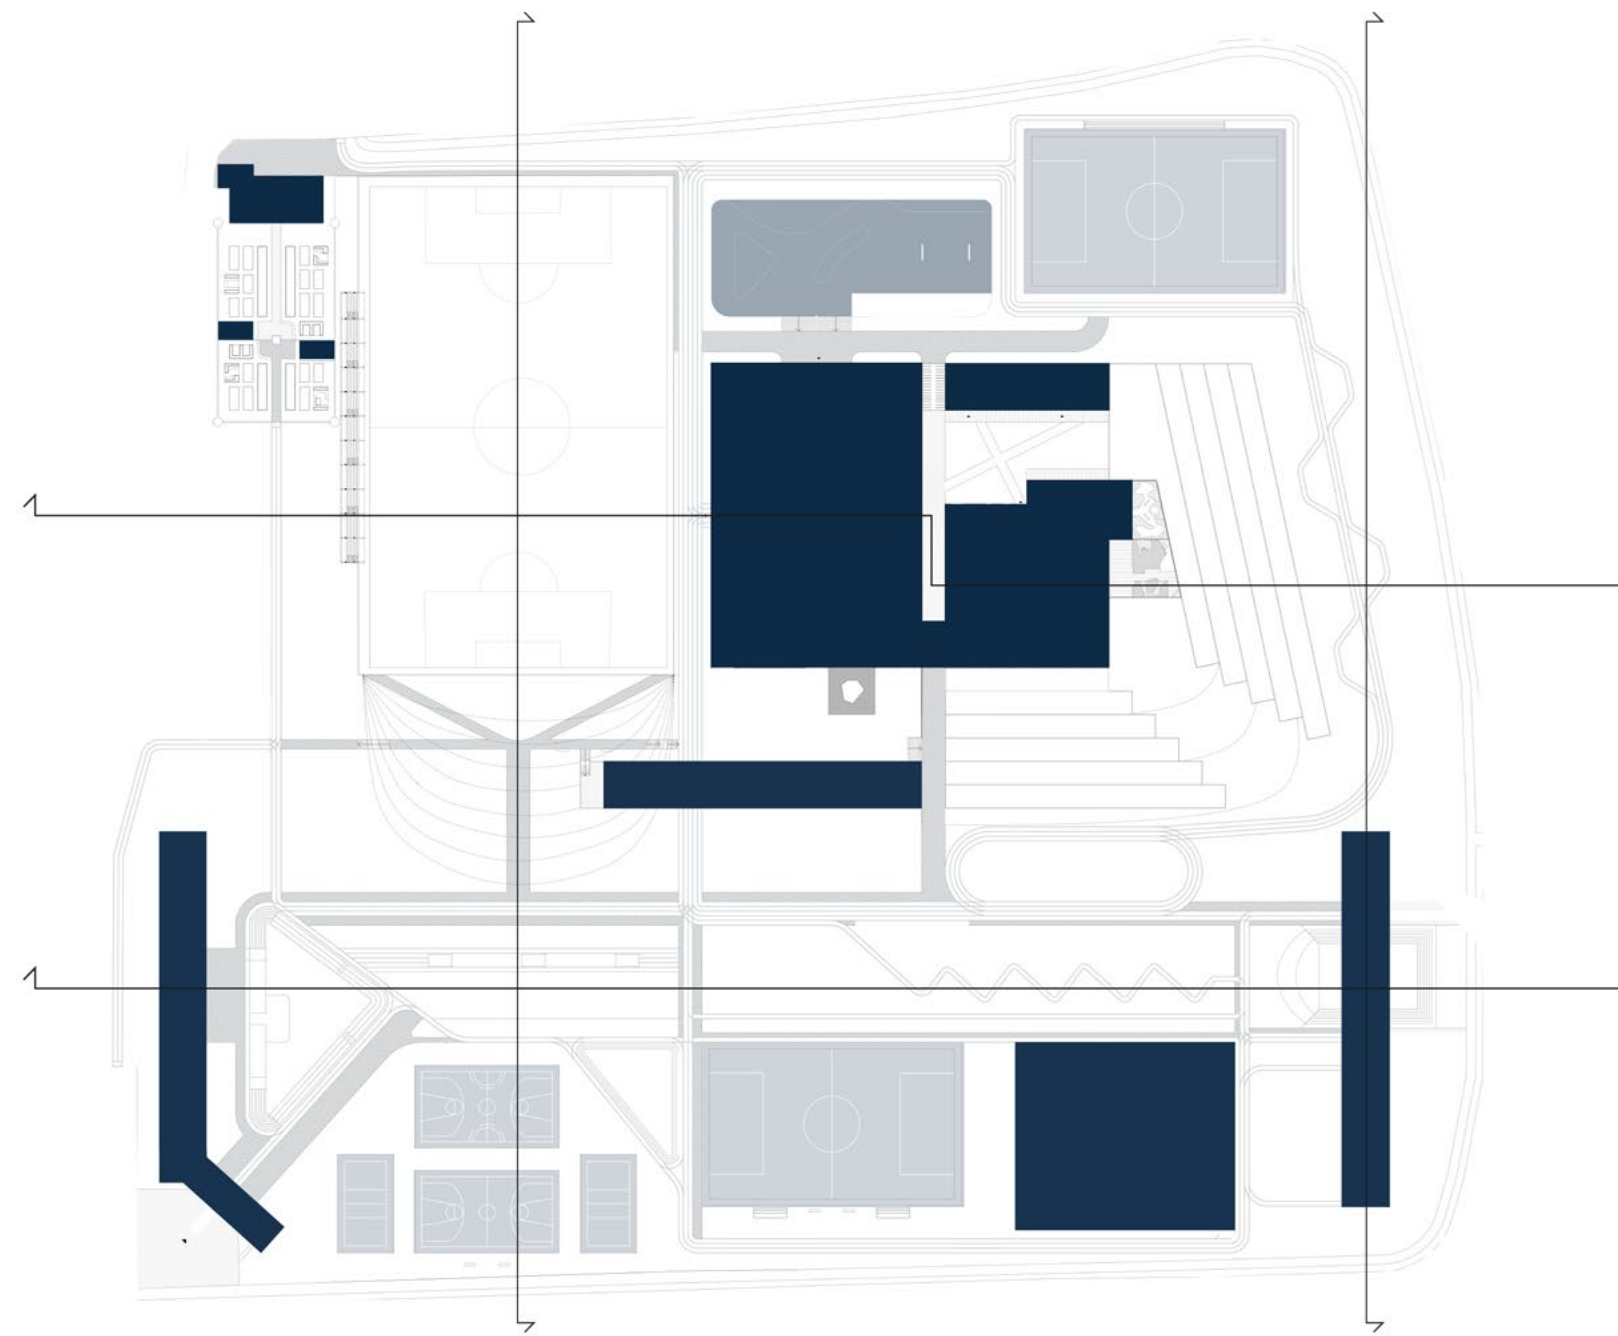

ATTACCO A TERRA
SEZIONI AMBIENTALI



scala: 1:500



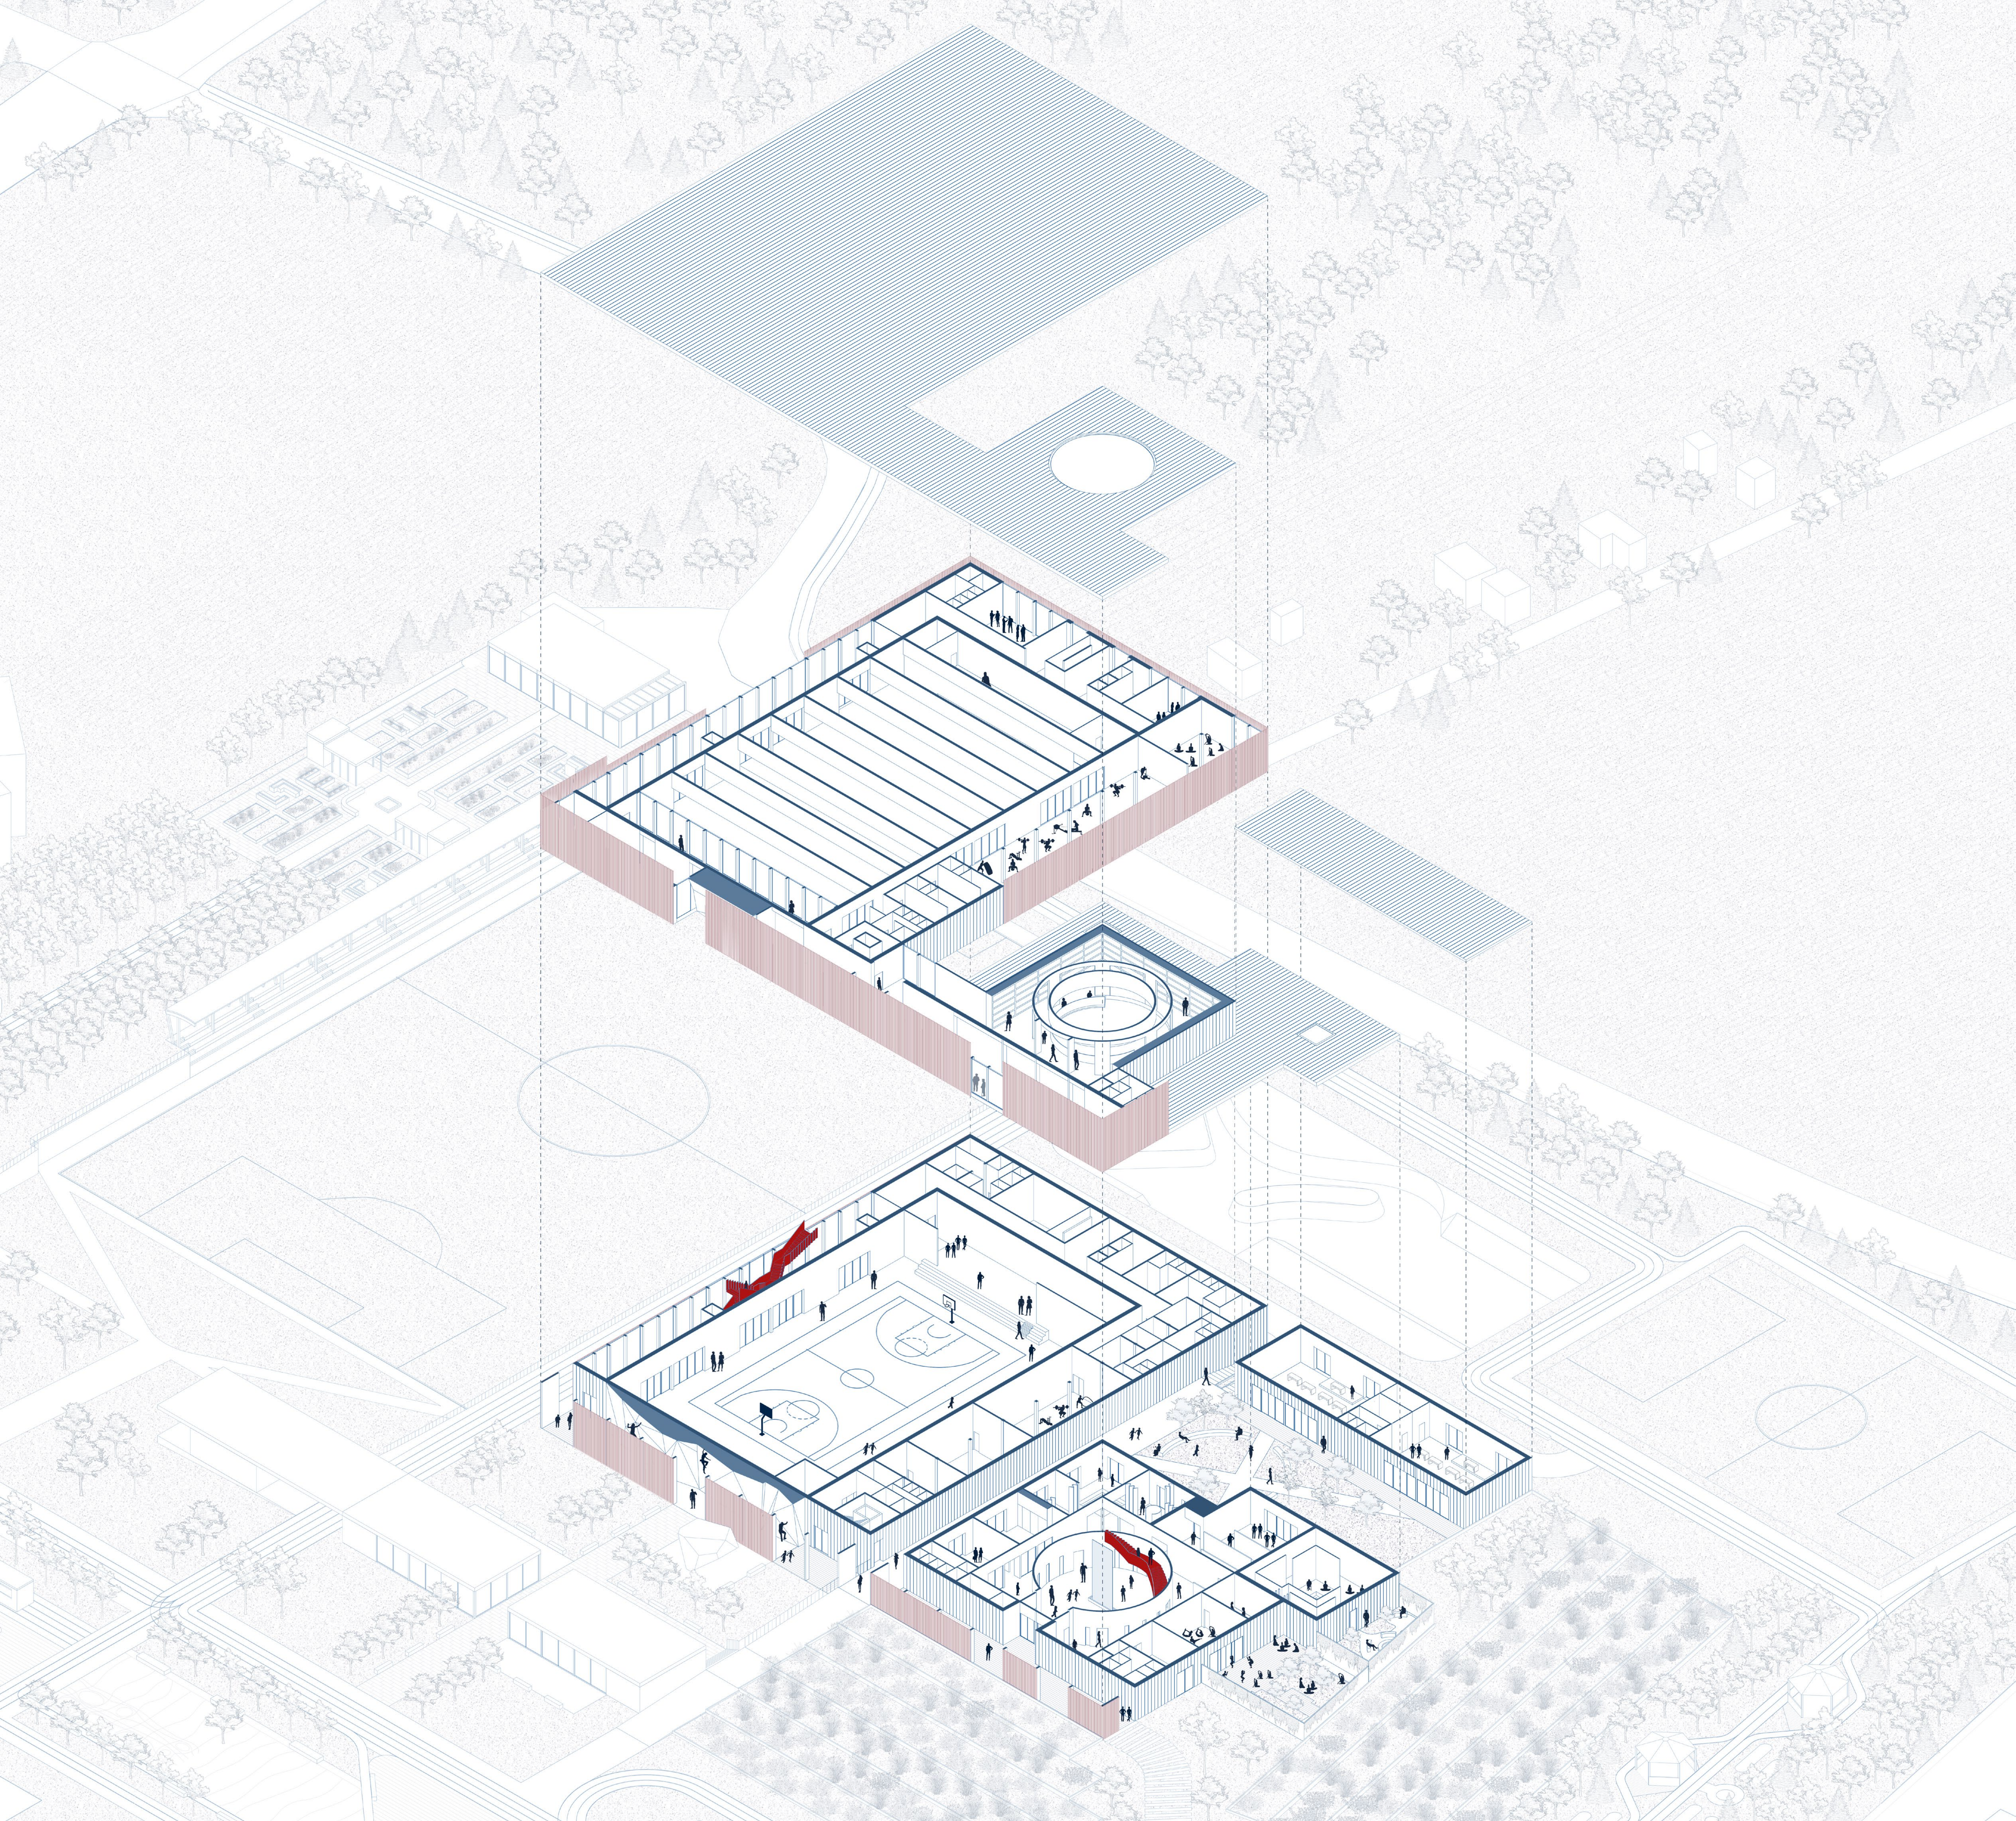





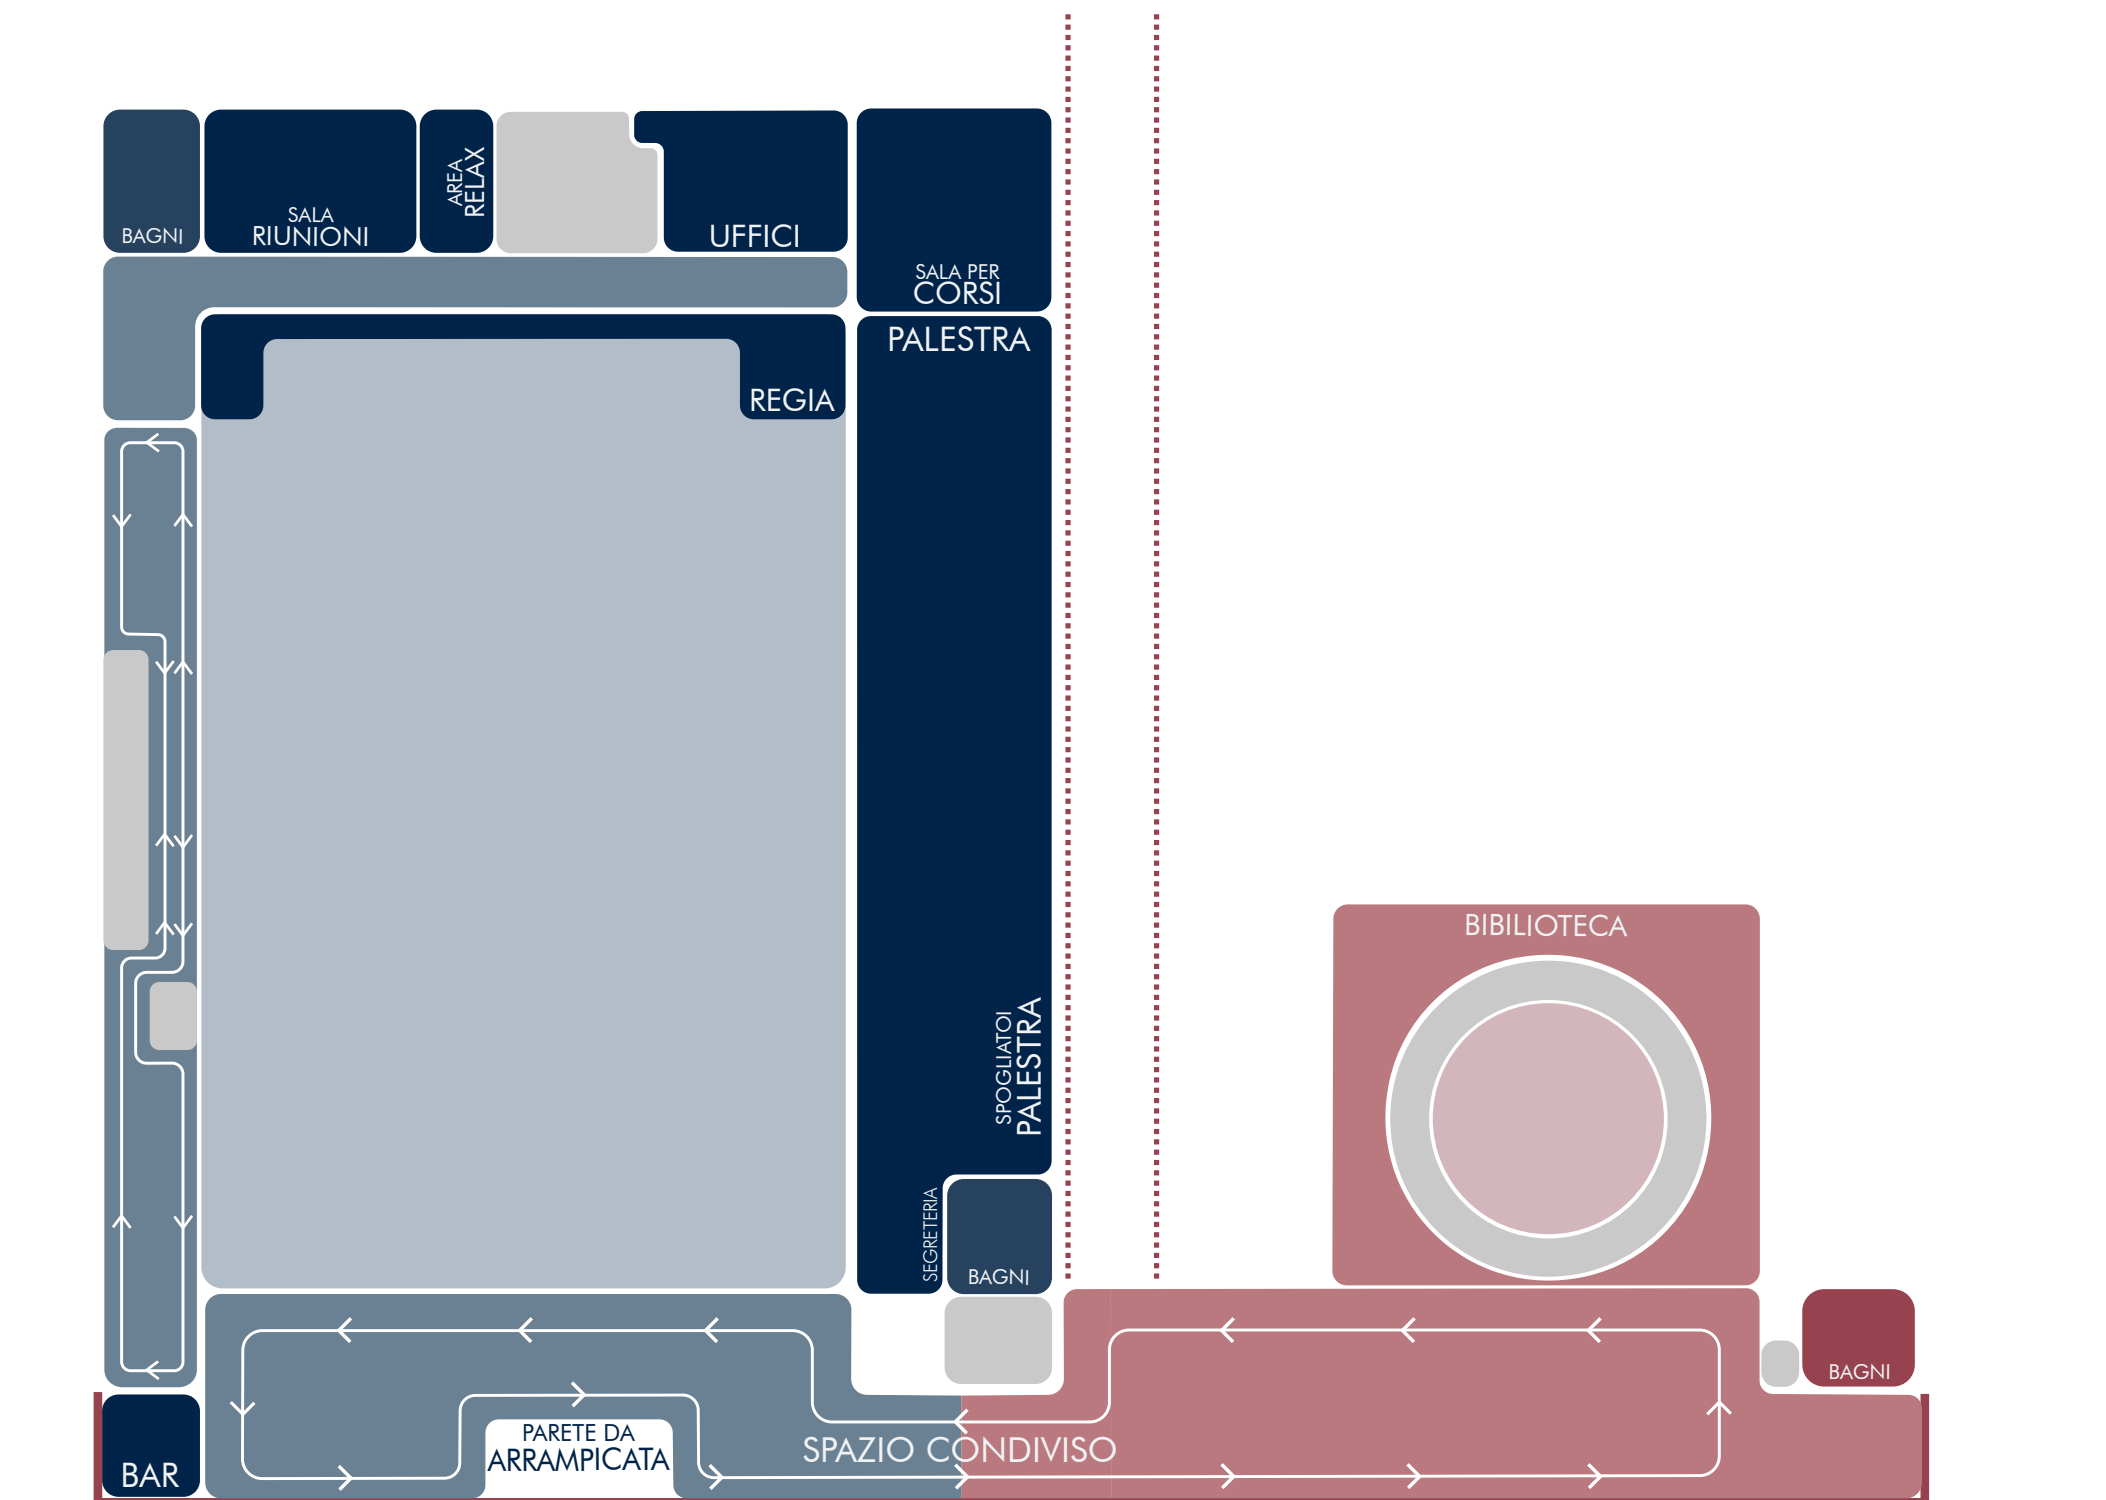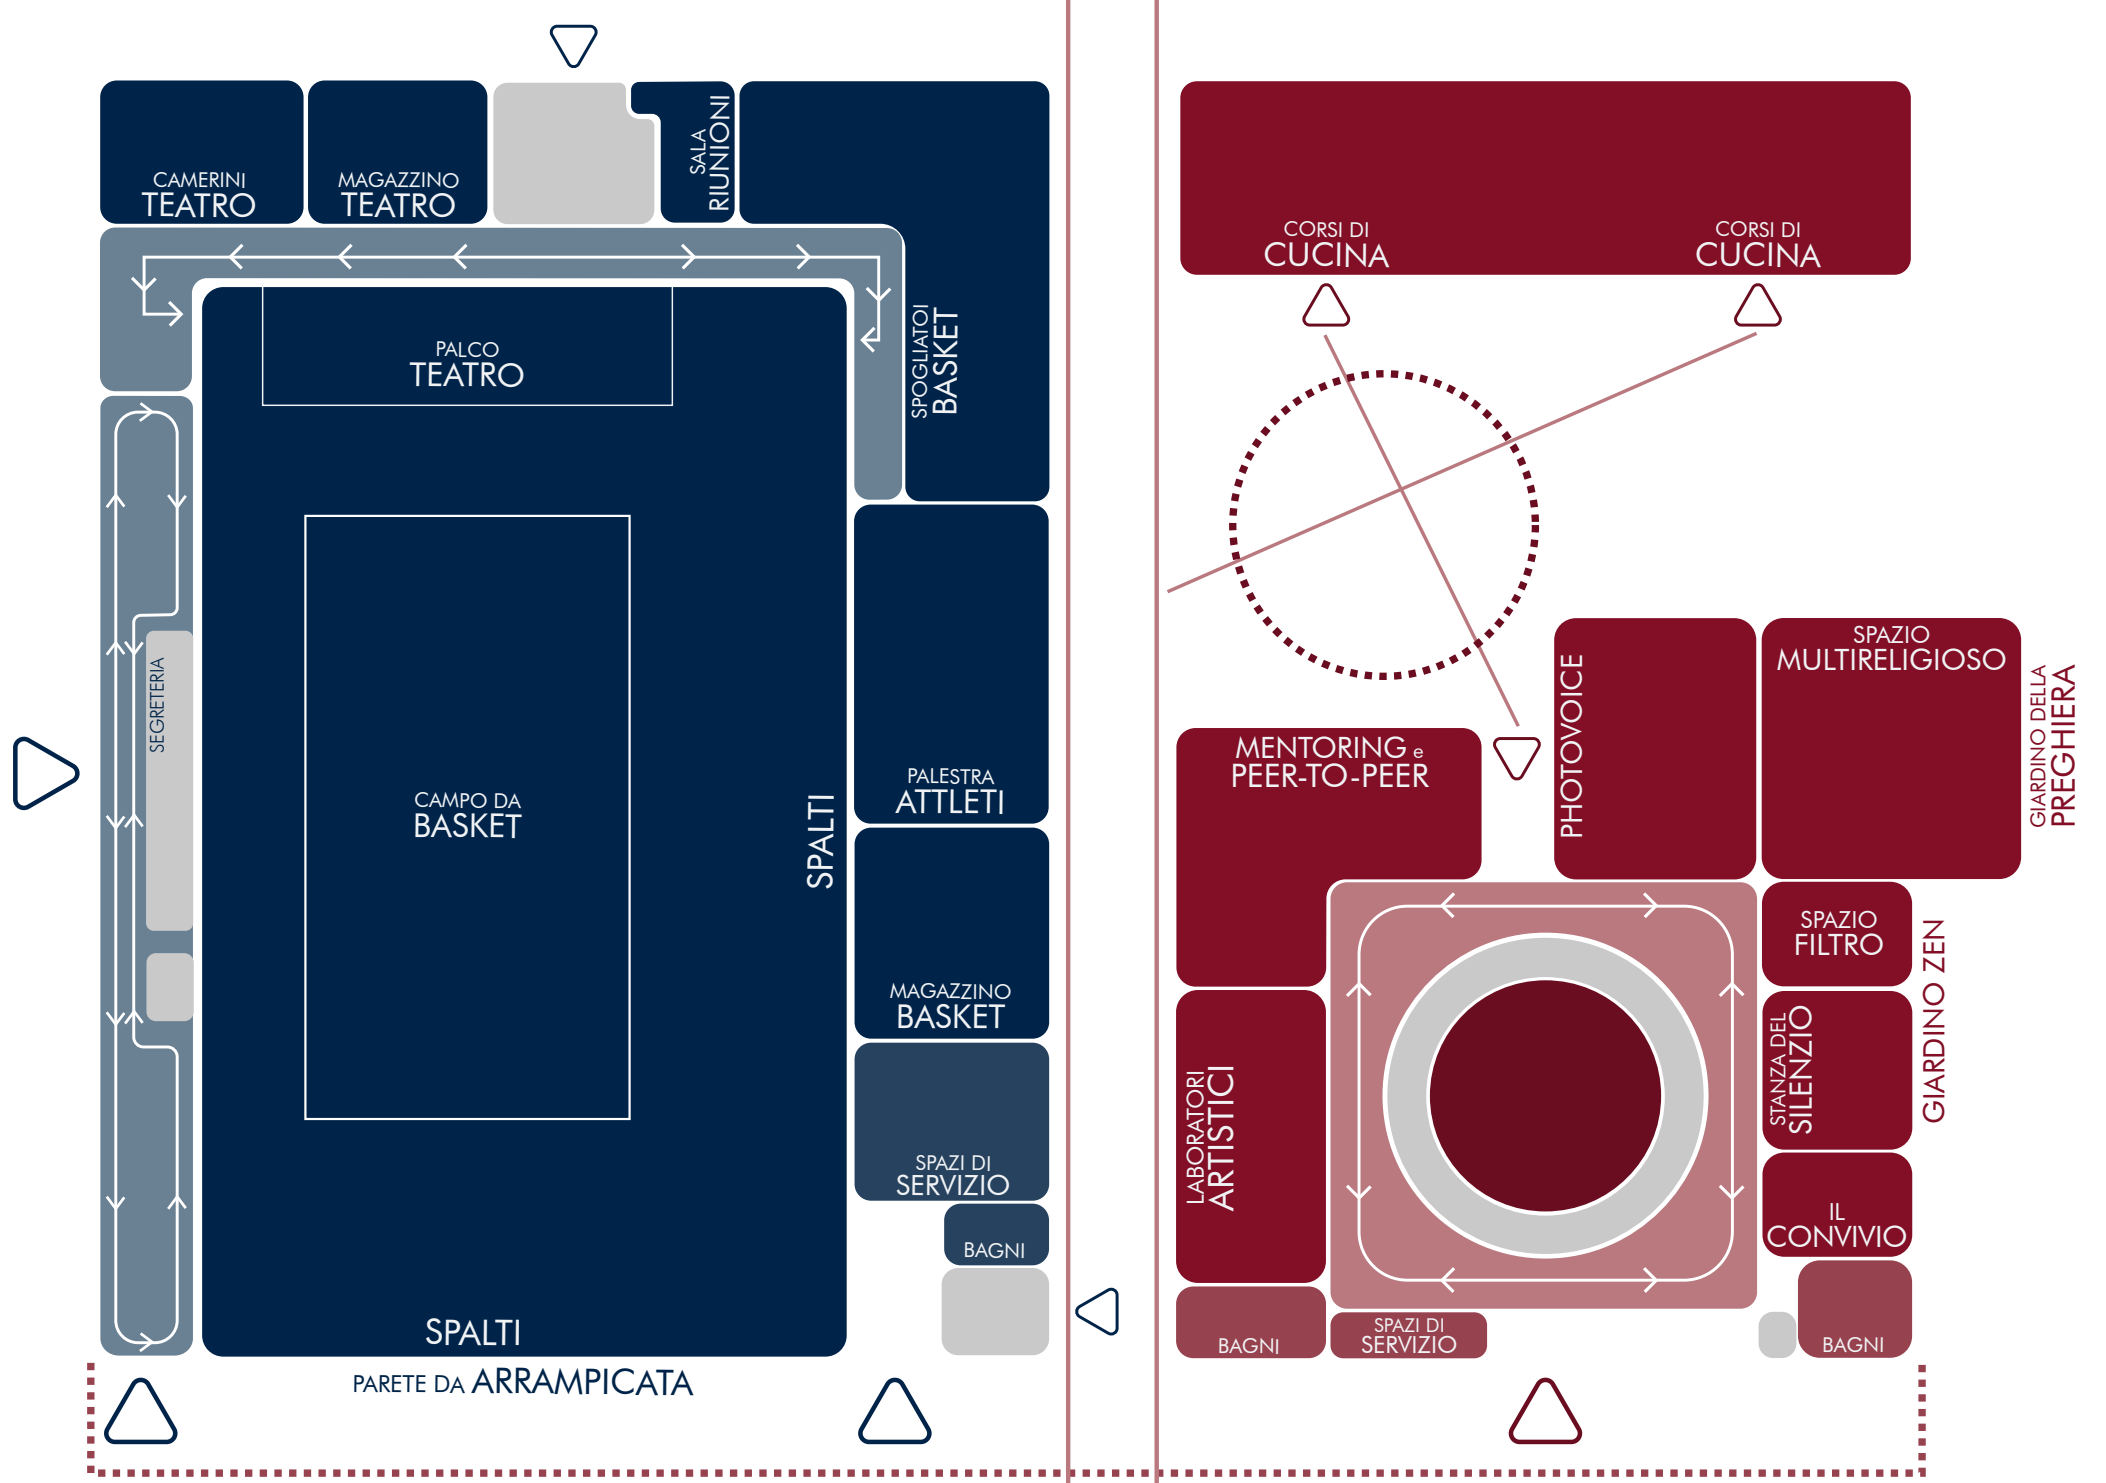



Legenda Pavimentazioni

DREAM TEAK NATURAL ROVERE
Parquet prefinito in teak naturale con superficie spazzolata e finitura a vernice.

PLAYWOOD RUBBER 22
Pavimentazione sportiva fissa in legno massello, elastico e resistente.

NOORD
Piastrelle in gres porcellanato per pavimenti effetto cemento industriale, colore antracite.

LAMIERA GRECATA
Rivestimento di copertura in lastre di lamiera grecata zincata e graffiata.

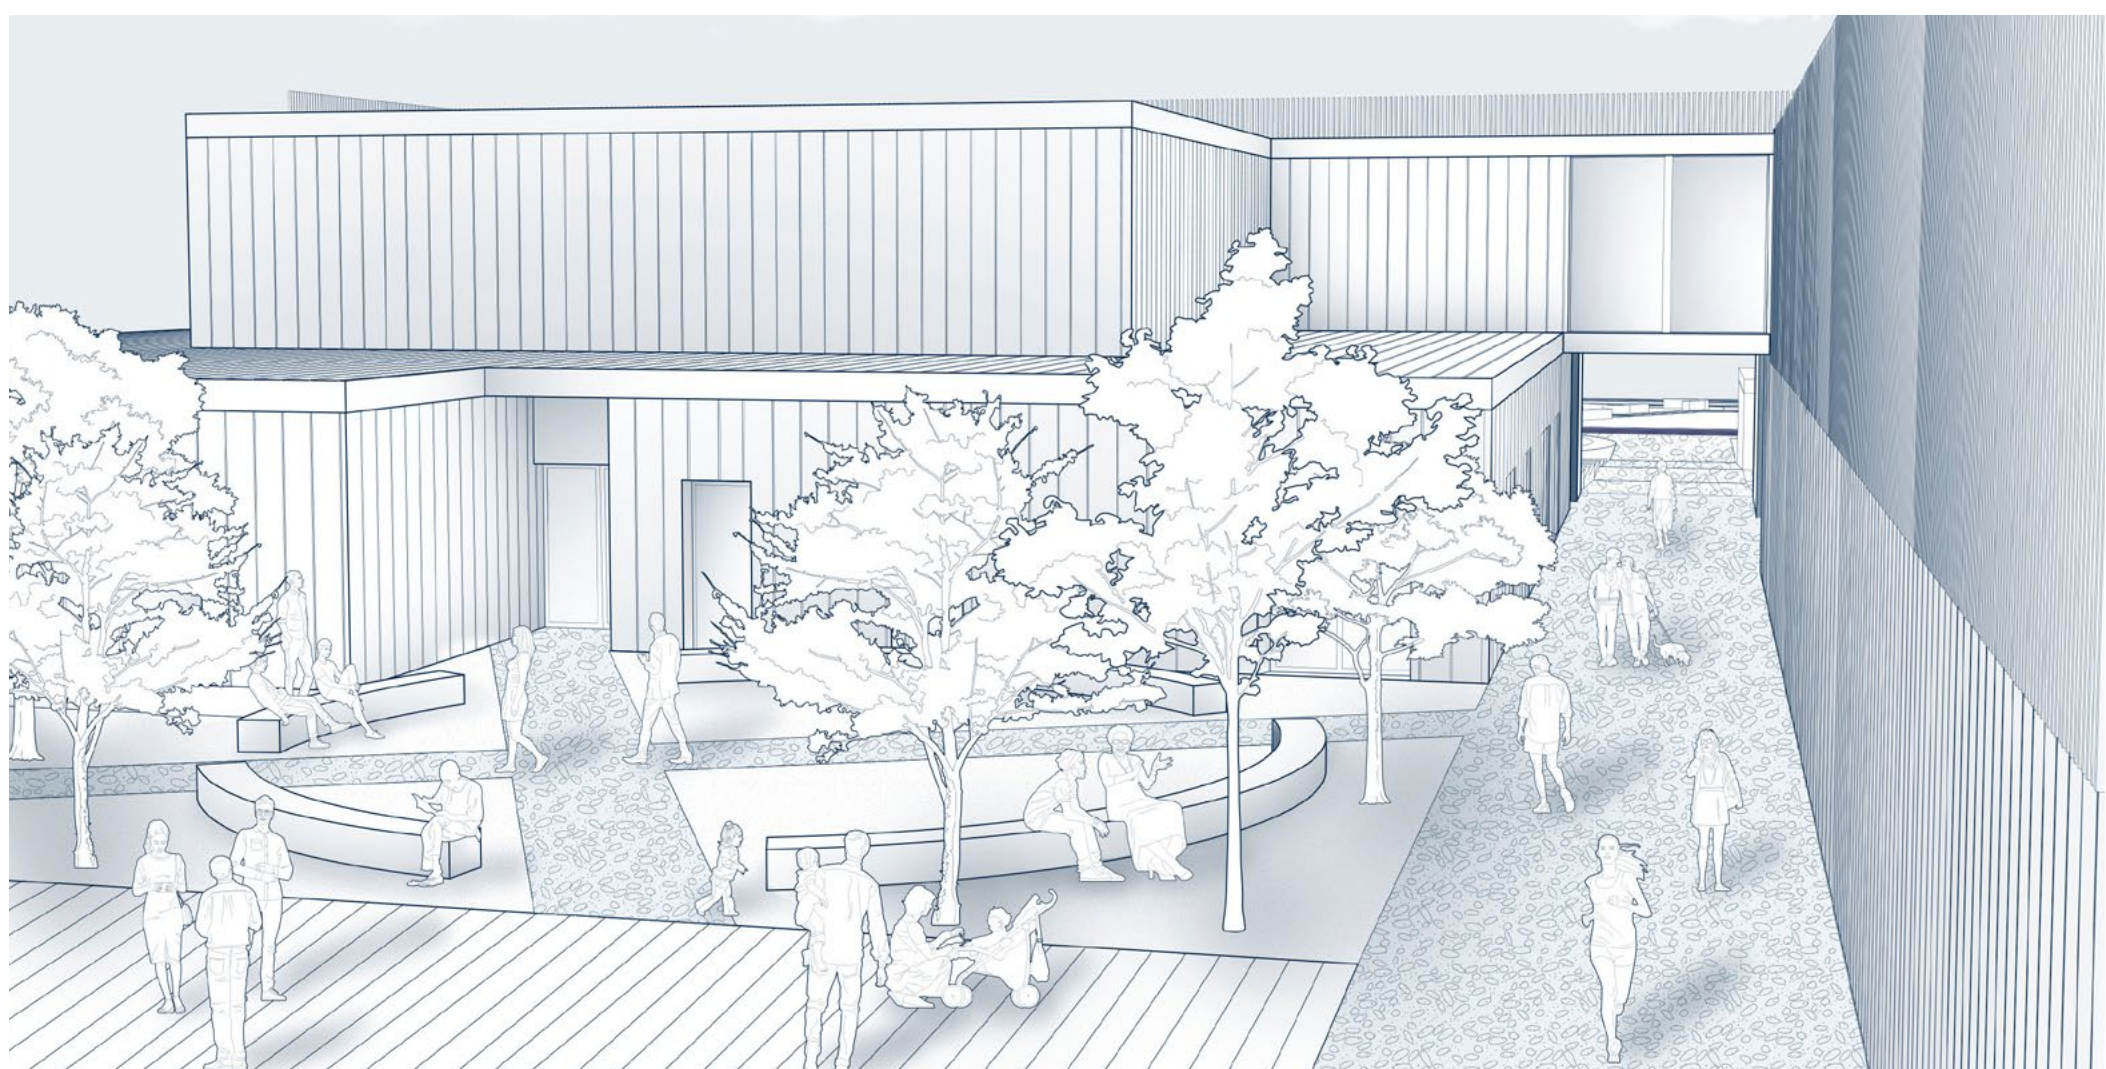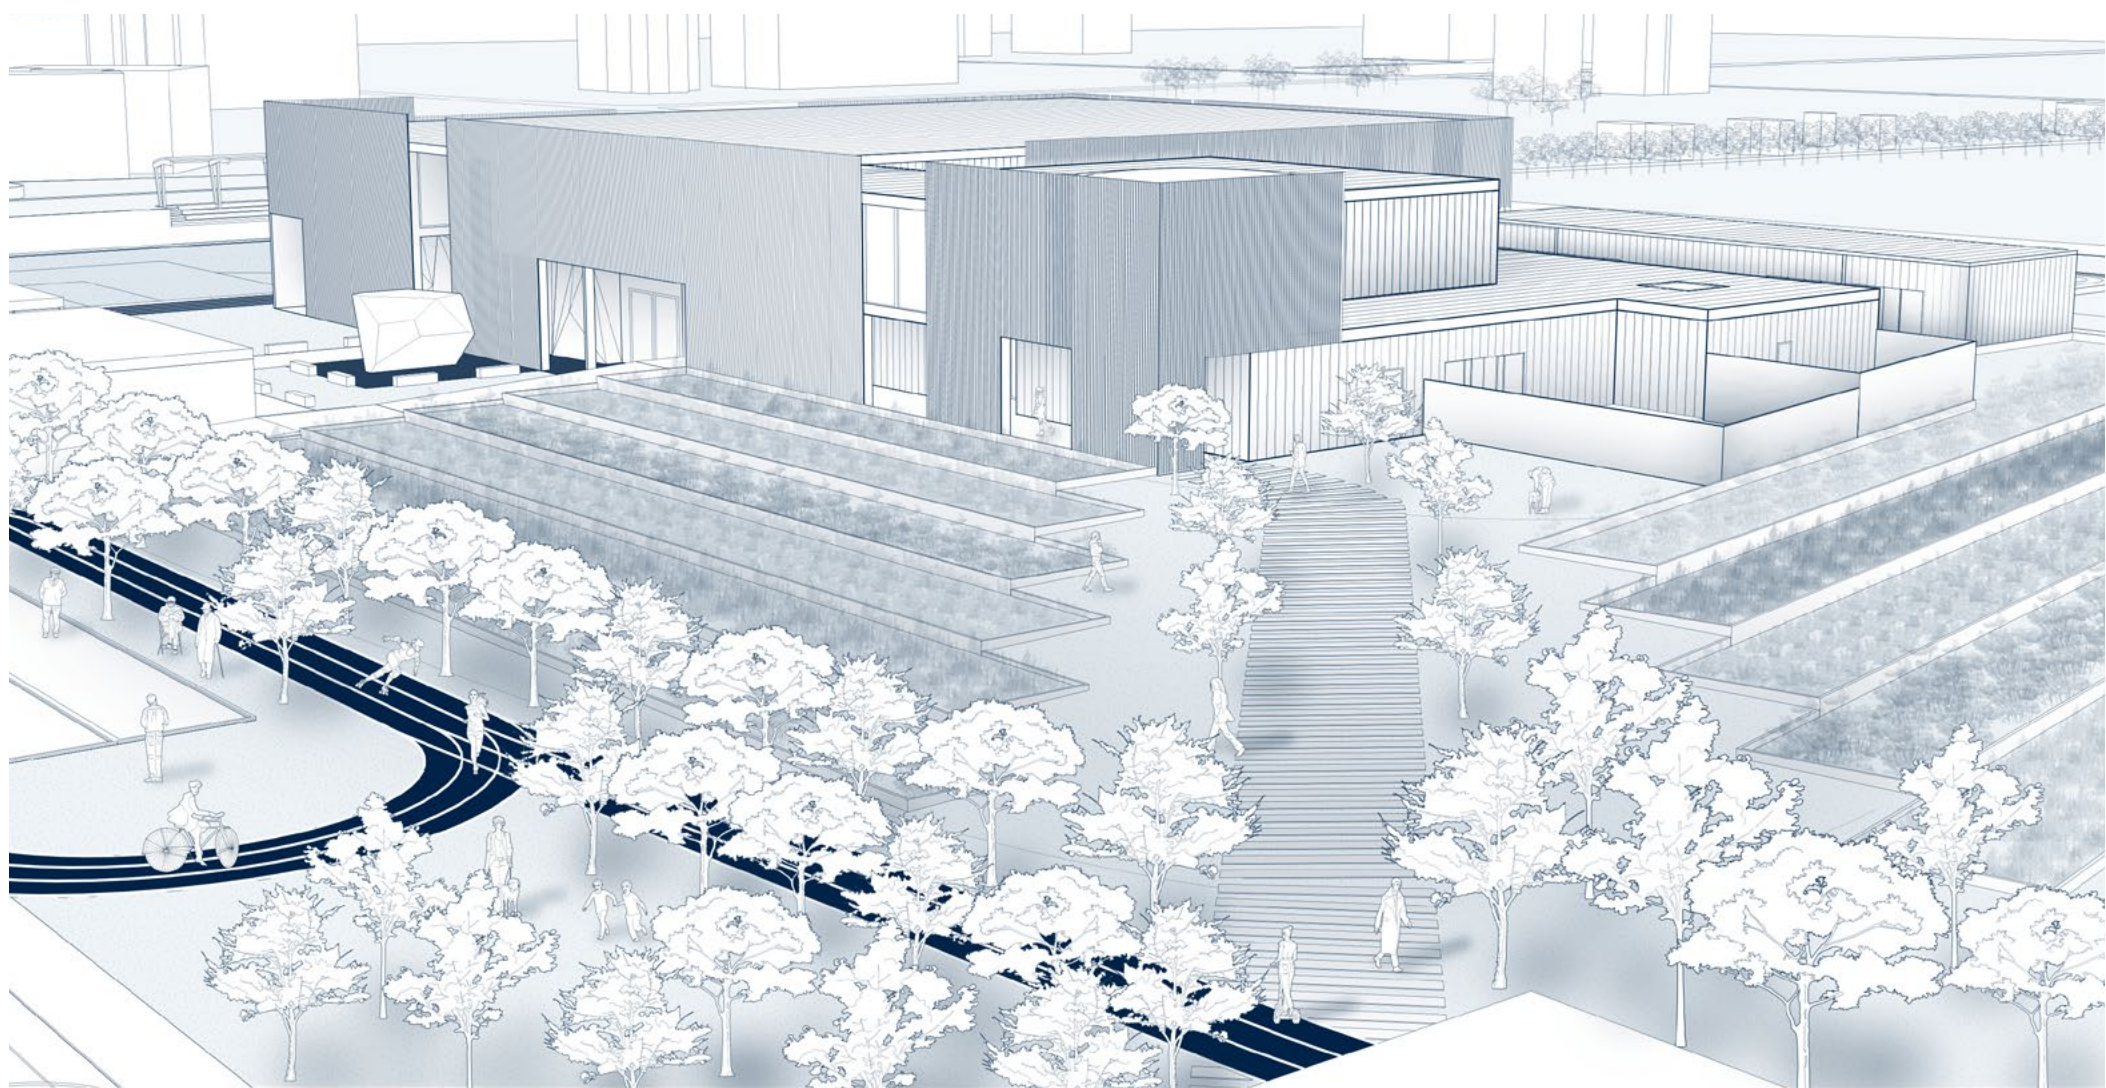

ABITARE IL TEMPO

un campus dinamico e di relazione per lo sport e il benessere psico-fisico tra artificio e natura

relatore:
EMILIO FAROLDI
correlatrice:
FRANCESCA DAPRÀ

studenti:
GIULIA ANNA FERRARI
MARZIA MISEO
GIORGIO SAMMARCO

