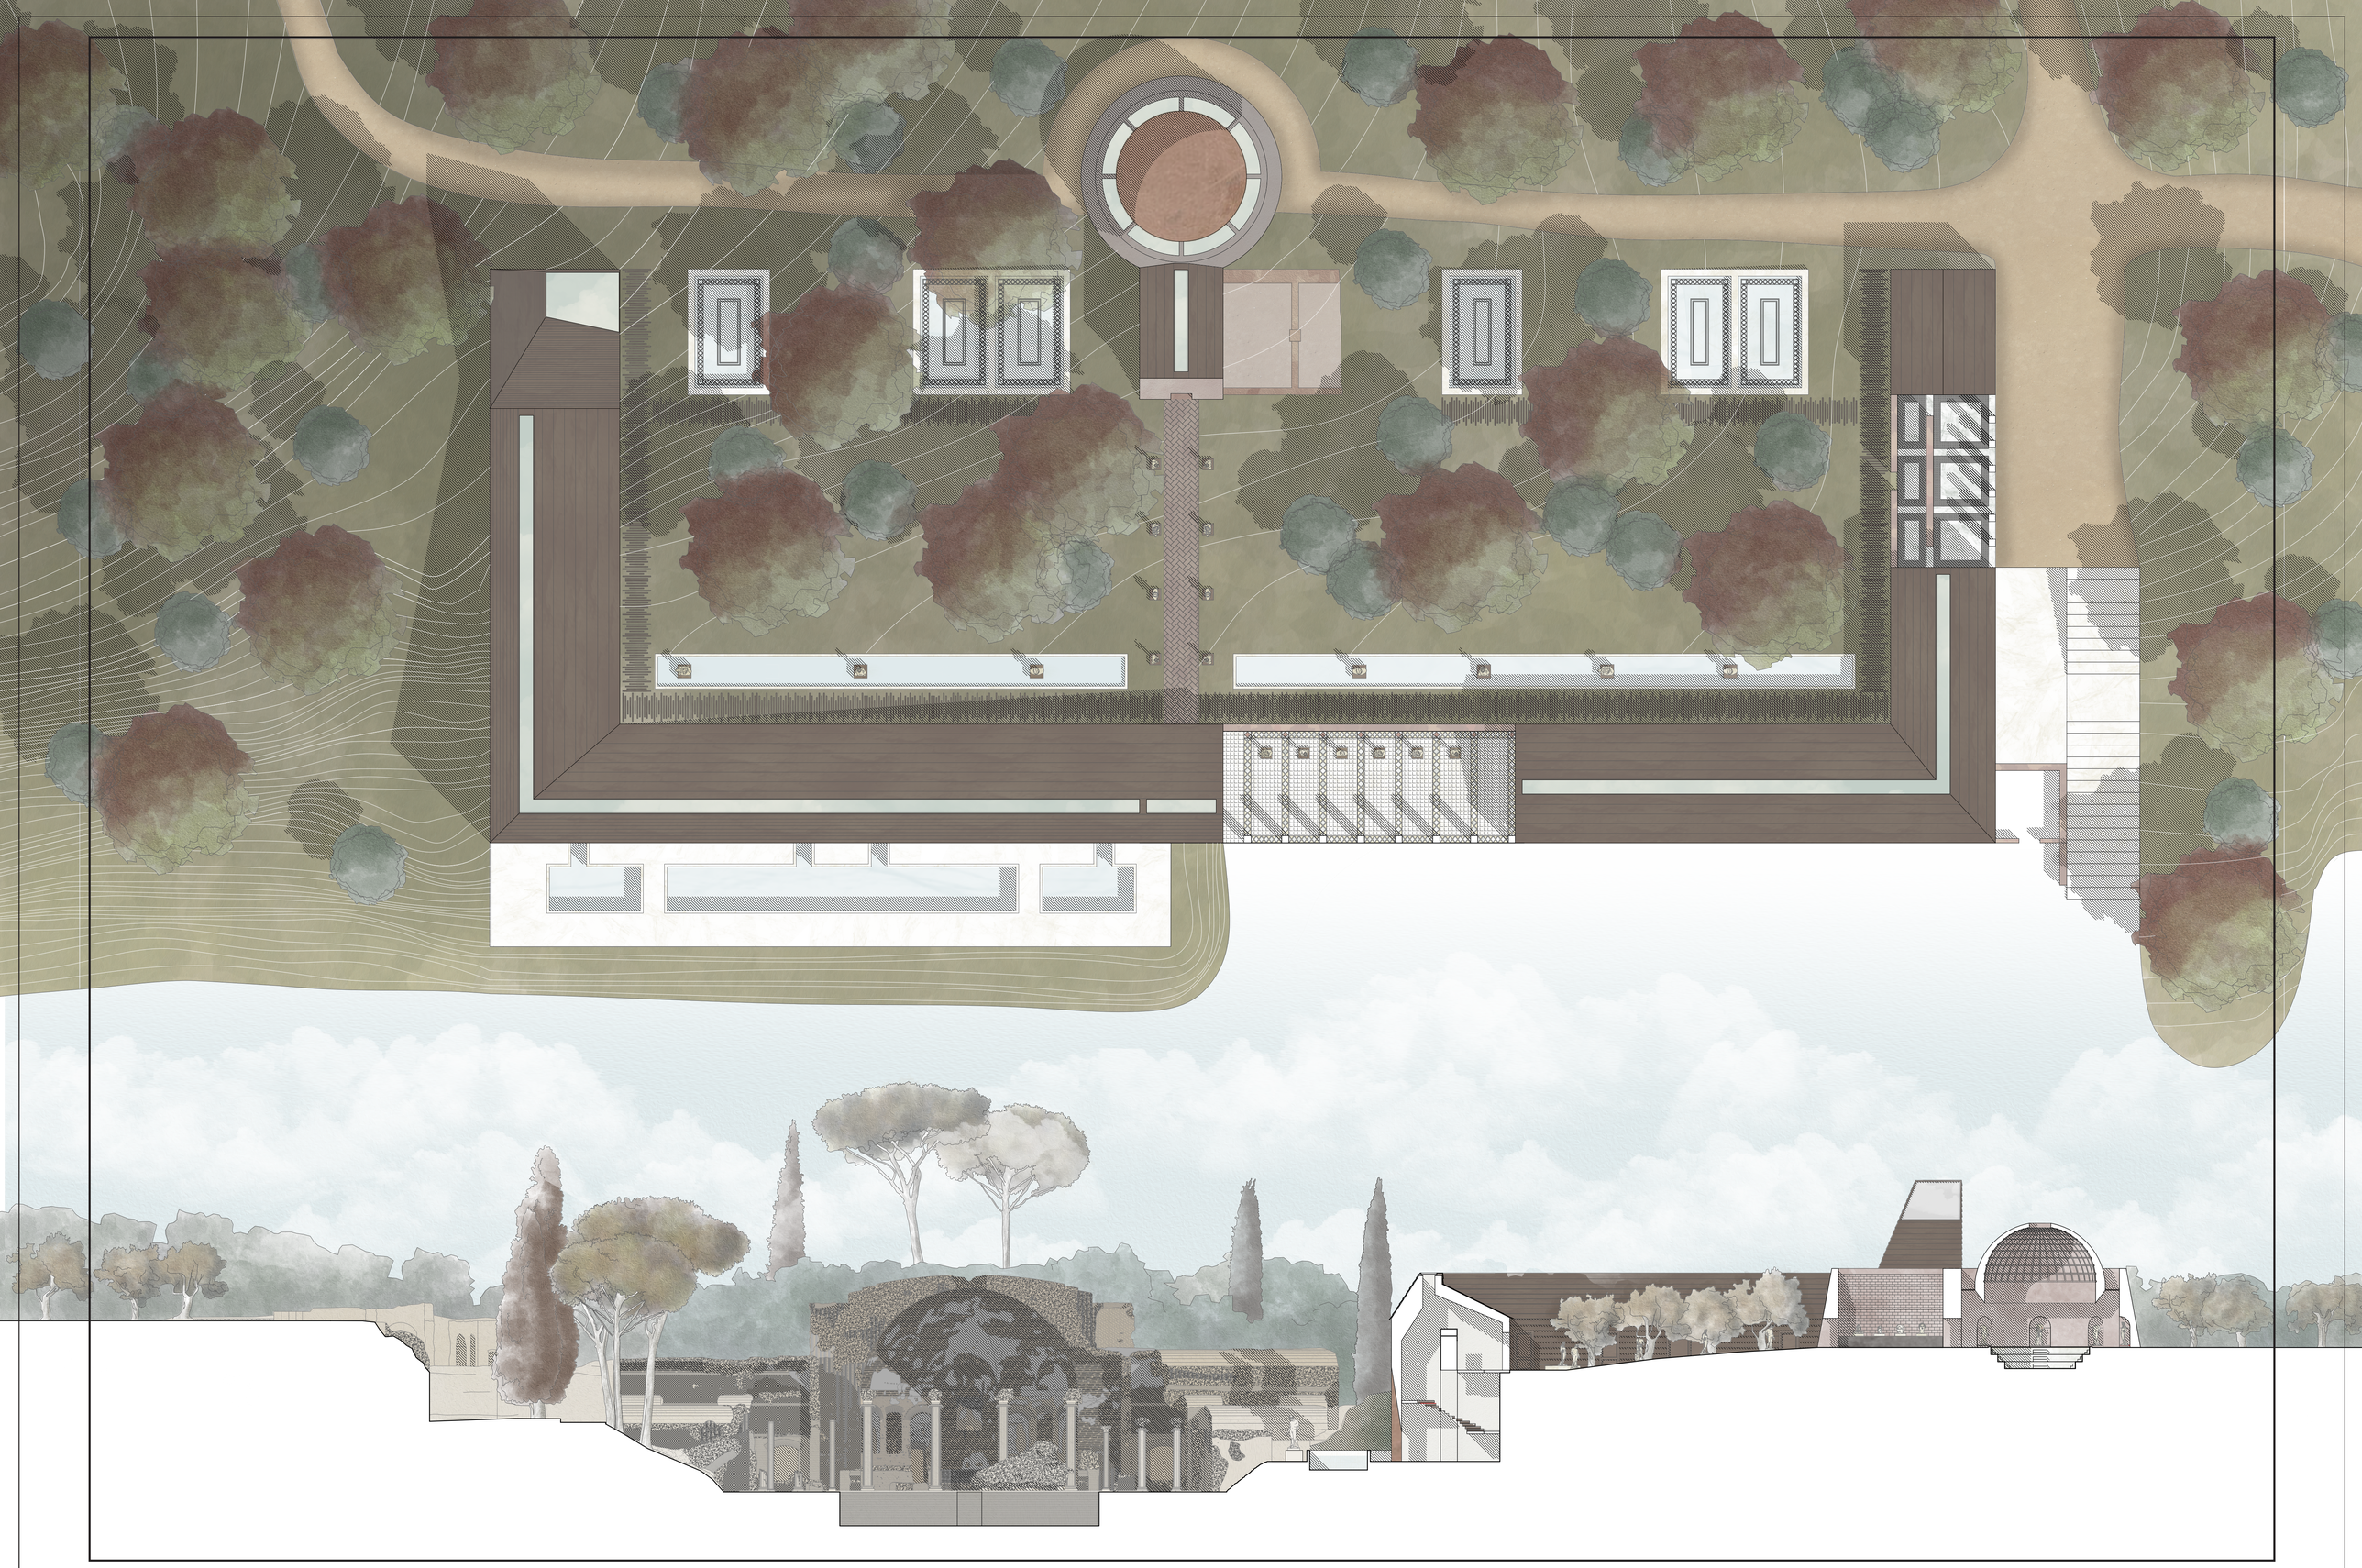

POLITECNICO DI MILANO
Scuola di Architettura Urbanistica e Ingegneria delle Costruzioni
Laurea Magistrale in Architettura - Ambiente Costruito - Interni. a.a 2021-2022
Relatore: prof. Pier Federico Mauro Caliari - Correlatori: arch. Samuele Ossola, Pietro Brunazzi, Alex Bernardelli
Studente: Eleonora Gattoni - 926213

Villa Adriana

Riqualificazione della Buffer Zone UNESCO e allestimento di un nuovo spazio termale nei pressi dell'attuale antiquarium di Villa Adriana

0 1 2 5 10

Pianta coperture
Sezione territoriale